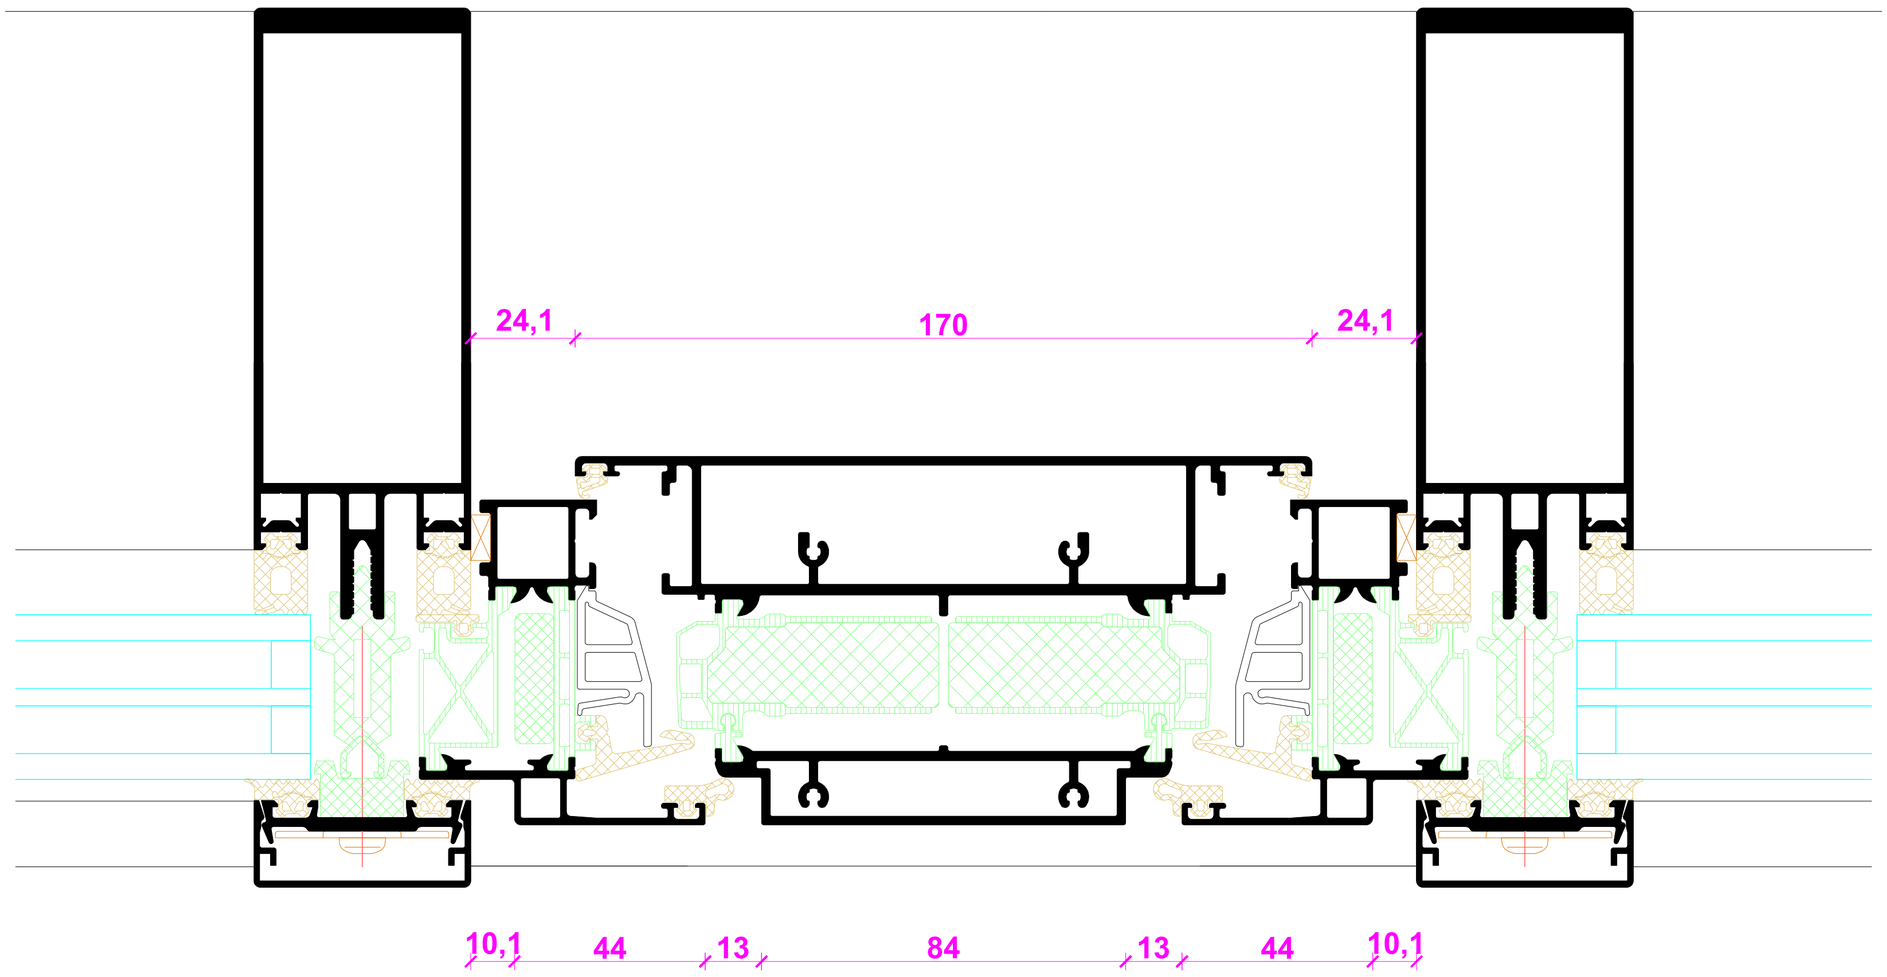

Flügel Aufschlagend/ AWS 75 VV SI+ 170 mm Innenansicht / Außen flächenbündig

BENEDICT + RIVA

-	-	-	-	-
INDEX INDEX	DATUM DATE	ÄNDERUNG CHANGE	GEZEICHNET DESIGNED BY	GEPRÜFT CHECKED BY

PLANINHALT
PLAN CONTENT

Riva Profilsysteme
Riva Profile systems

DATUM
DATE

PROJEKT
PROJECT

Fenster RIVA AWS 75 VV.SI+
Window RIVA AWS 75 VV.SI+

PROJEKT NR.
PROJECT NR.

BAUHERR
CLIENT

-

PLANVERFASSER
PLANNER

BENEDICT + RIVA

BENEDICT + RIVA GmbH
Rödelstrasse 13
04229 Leipzig, Germany

ANSPRECHPARTNER CONTACT PERSON		Matthias Anderle			
PLANART PLANNING TYPE -	STATUS STATUS -	PLANFORMAT FORMAT DIN A1	MAßSTAB SCALE -	GEZEICHNET DESIGNED BY B.J.N	GEPRÜFT CHECKED BY M.A.

PLANNUMMER
DOCUMENT NUMBER

-

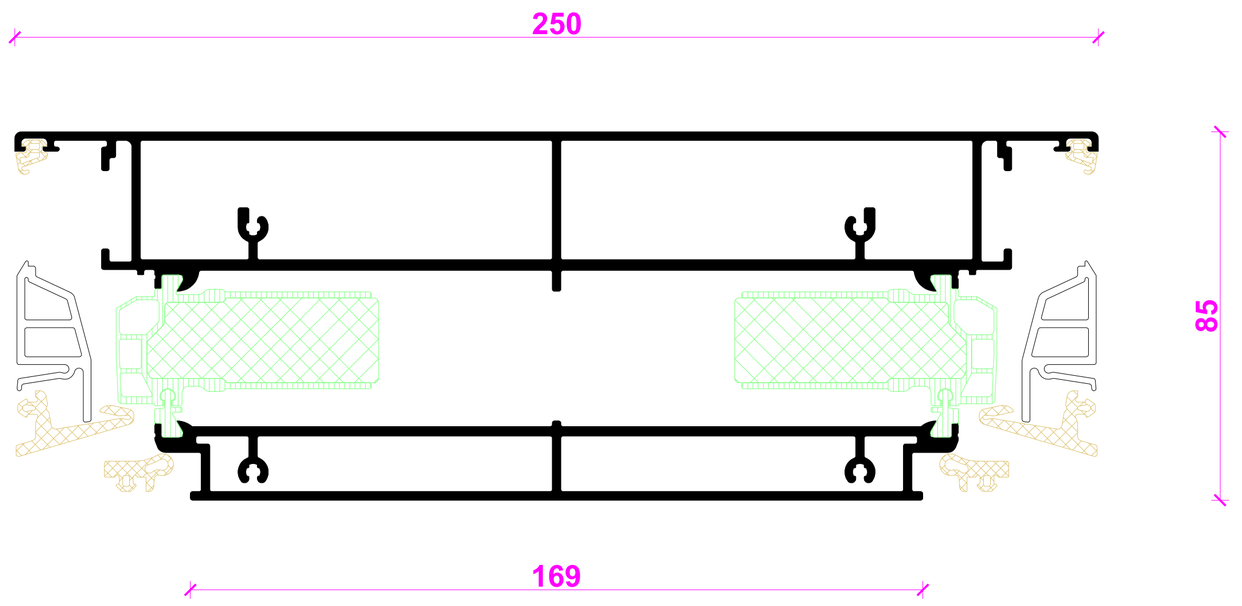

Flügel Aufschlagend/ AWS 75 VV SI+ 250 mm Innenansicht / Außen flächenbündig

BENEDICT + RIVA

-	-	-	-	-
INDEX INDEX	DATUM DATE	ÄNDERUNG CHANGE	GEZEICHNET DESIGNED BY	GEPRÜFT CHECKED BY

PLANINHALT
PLAN CONTENT

Riva Profilsysteme
Riva Profile systems

DATUM
DATE

PROJEKT
PROJECT

Fenster RIVA AWS 75 VV.SI+
Window RIVA AWS 75 VV.SI+

PROJEKT NR.
PROJECT NR.

BAUHERR
CLIENT

-

PLANVERFASSER
PLANNER

BENEDICT + RIVA

BENEDICT + RIVA GmbH
Rödelstrasse 13
04229 Leipzig, Germany

ANSPRECHPARTNER CONTACT PERSON		Matthias Anderle				
PLANART PLANNING TYPE	STATUS STATUS	PLANFORMAT FORMAT	MAASSTAB SCALE	GEZEICHNET DESIGNED BY	GEPRÜFT CHECKED BY	
-	-	DIN A1	-	B.J.N	M.A.	

PLANNUMMER
DOCUMENT NUMBER

-

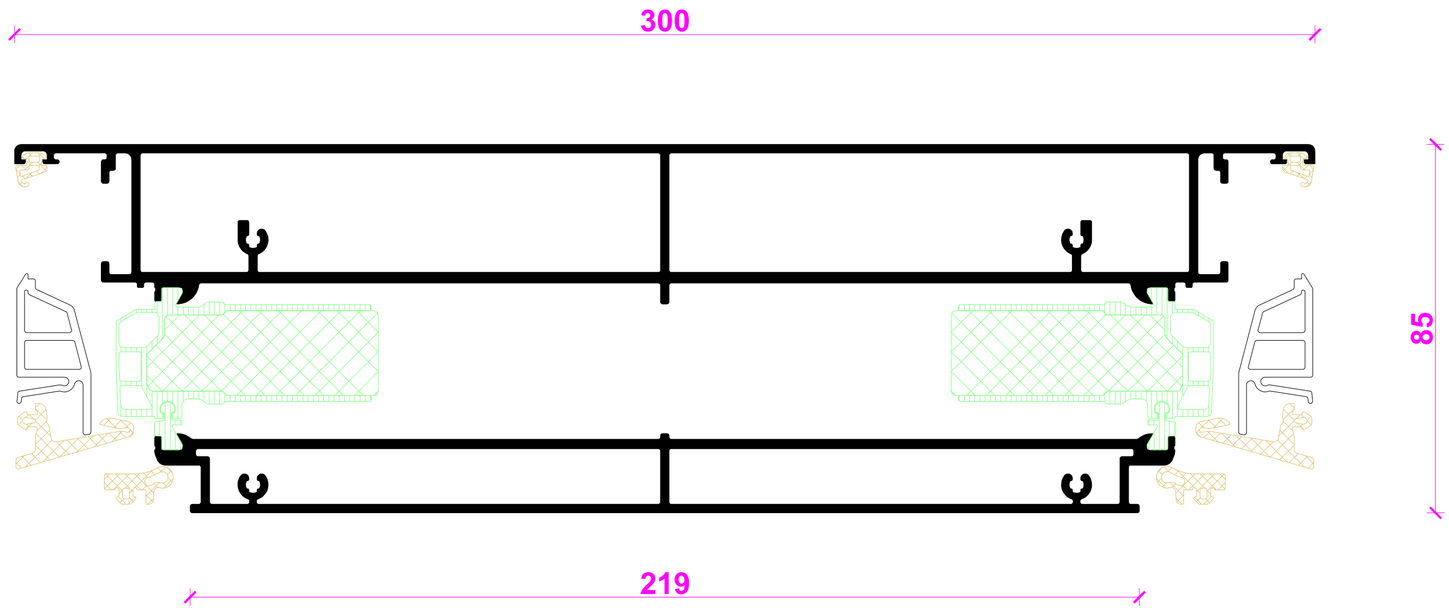

Flügel Aufschlagend/ AWS 75 VV SI+ 300 mm Innenansicht / Außen flächenbündig

BENEDICT + RIVA

-	-	-	-	-
INDEX INDEX	DATUM DATE	ÄNDERUNG CHANGE	GEZEICHNET DESIGNED BY	GEPRÜFT CHECKED BY

PLANINHALT
PLAN CONTENT

Riva Profilsysteme
Riva Profile systems

DATUM
DATE

PROJEKT
PROJECT

Fenster RIVA AWS 75 VV.SI+
Window RIVA AWS 75 VV.SI+

PROJEKT NR.
PROJECT NR.

BAUHERR
CLIENT

-

PLANVERFASSER
PLANNER

BENEDICT + RIVA

BENEDICT + RIVA GmbH
Rödelstrasse 13
04229 Leipzig, Germany

ANSPRECHPARTNER CONTACT PERSON		Matthias Anderle			
PLANART PLANNING TYPE -	STATUS STATUS -	PLANFORMAT FORMAT DIN A1	MAßSTAB SCALE -	GEZEICHNET DESIGNED BY B./N/	GEPRÜFT CHECKED BY M.A.

PLANNUMMER
DOCUMENT NUMBER

-