




Rahmen, Bautiefe 130mm-180mm,
10mm Fugenmaß

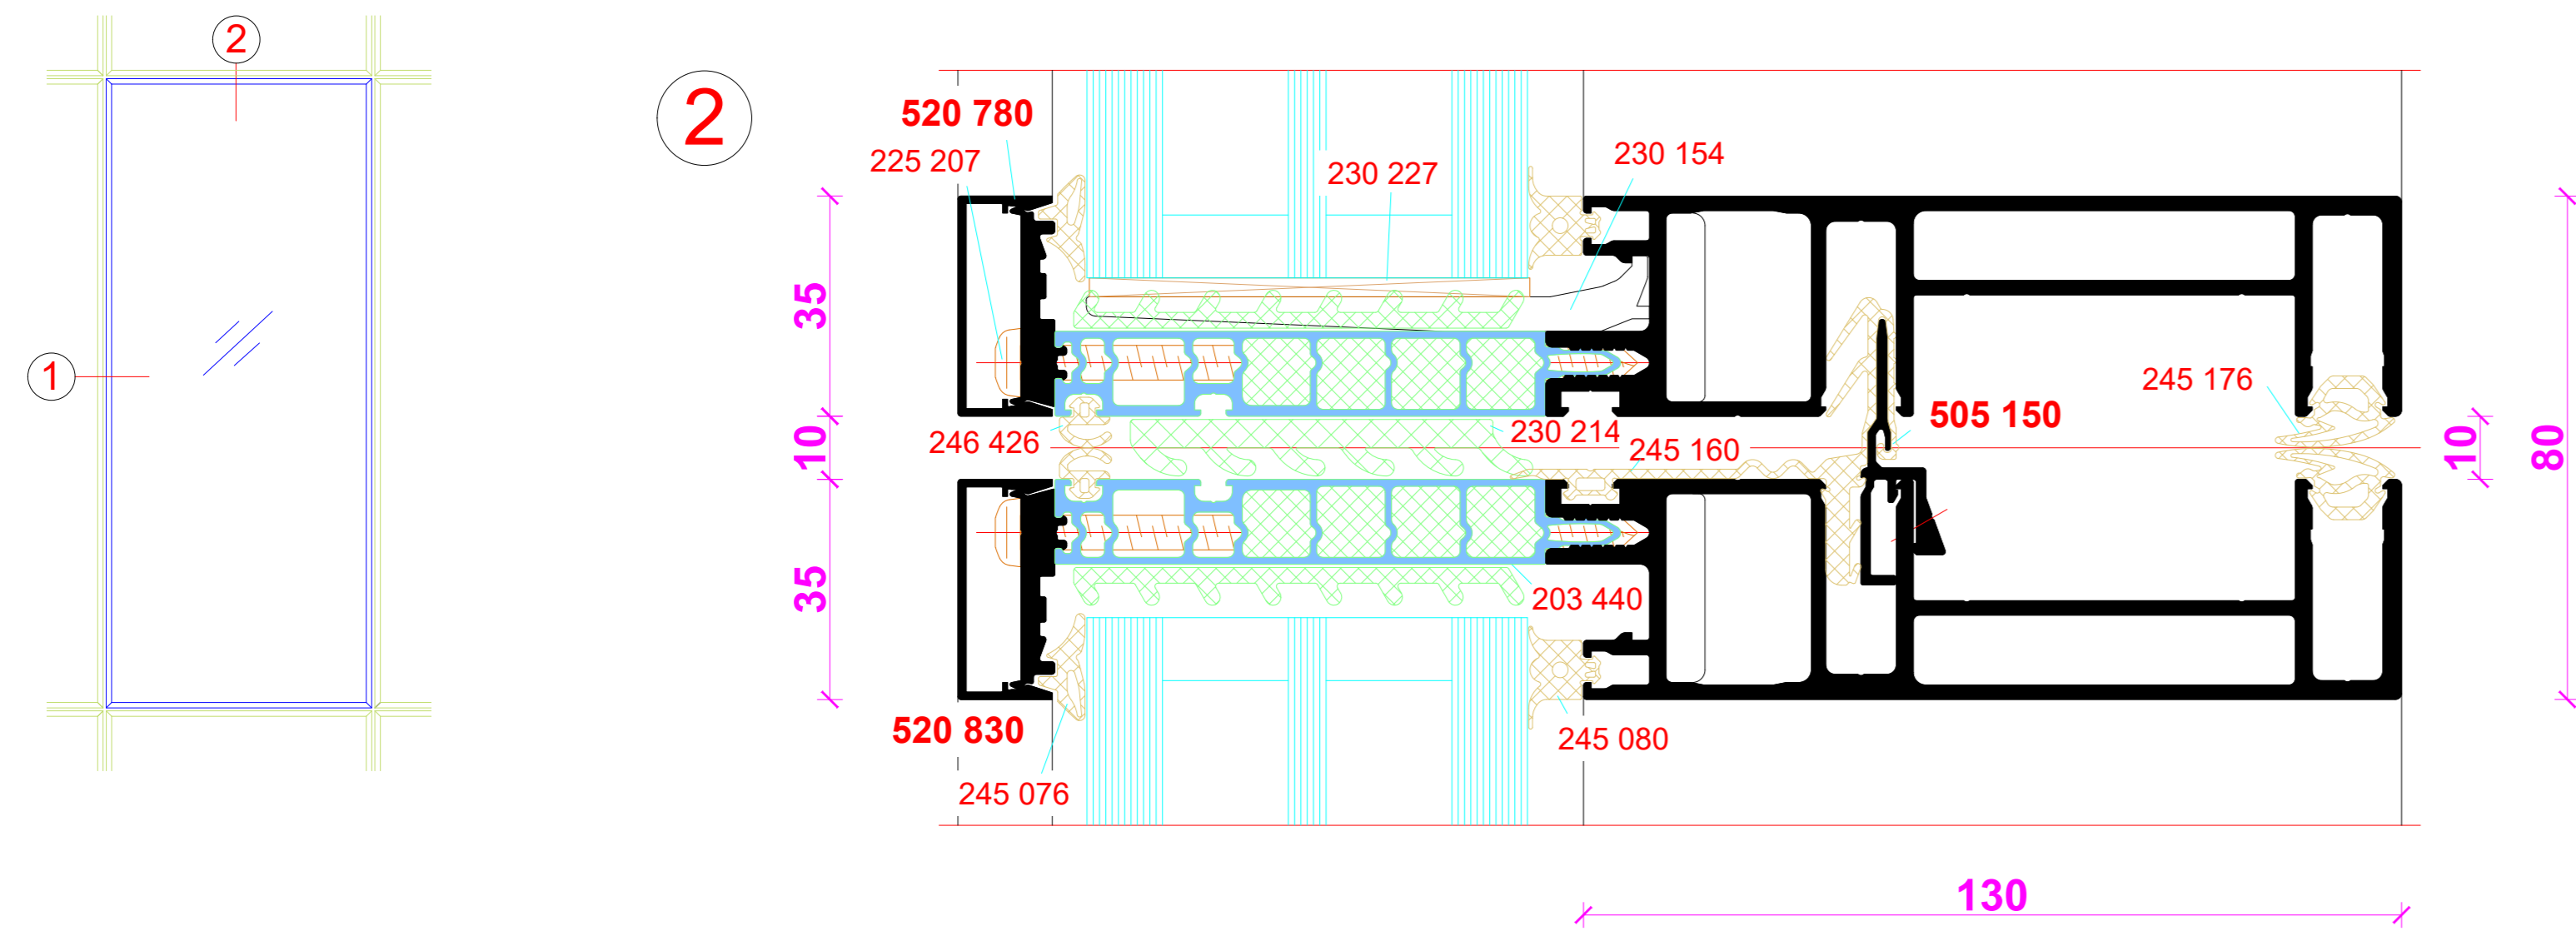


Rahmen, Bautiefe 130mm-180mm,
10mm Fugenmaß

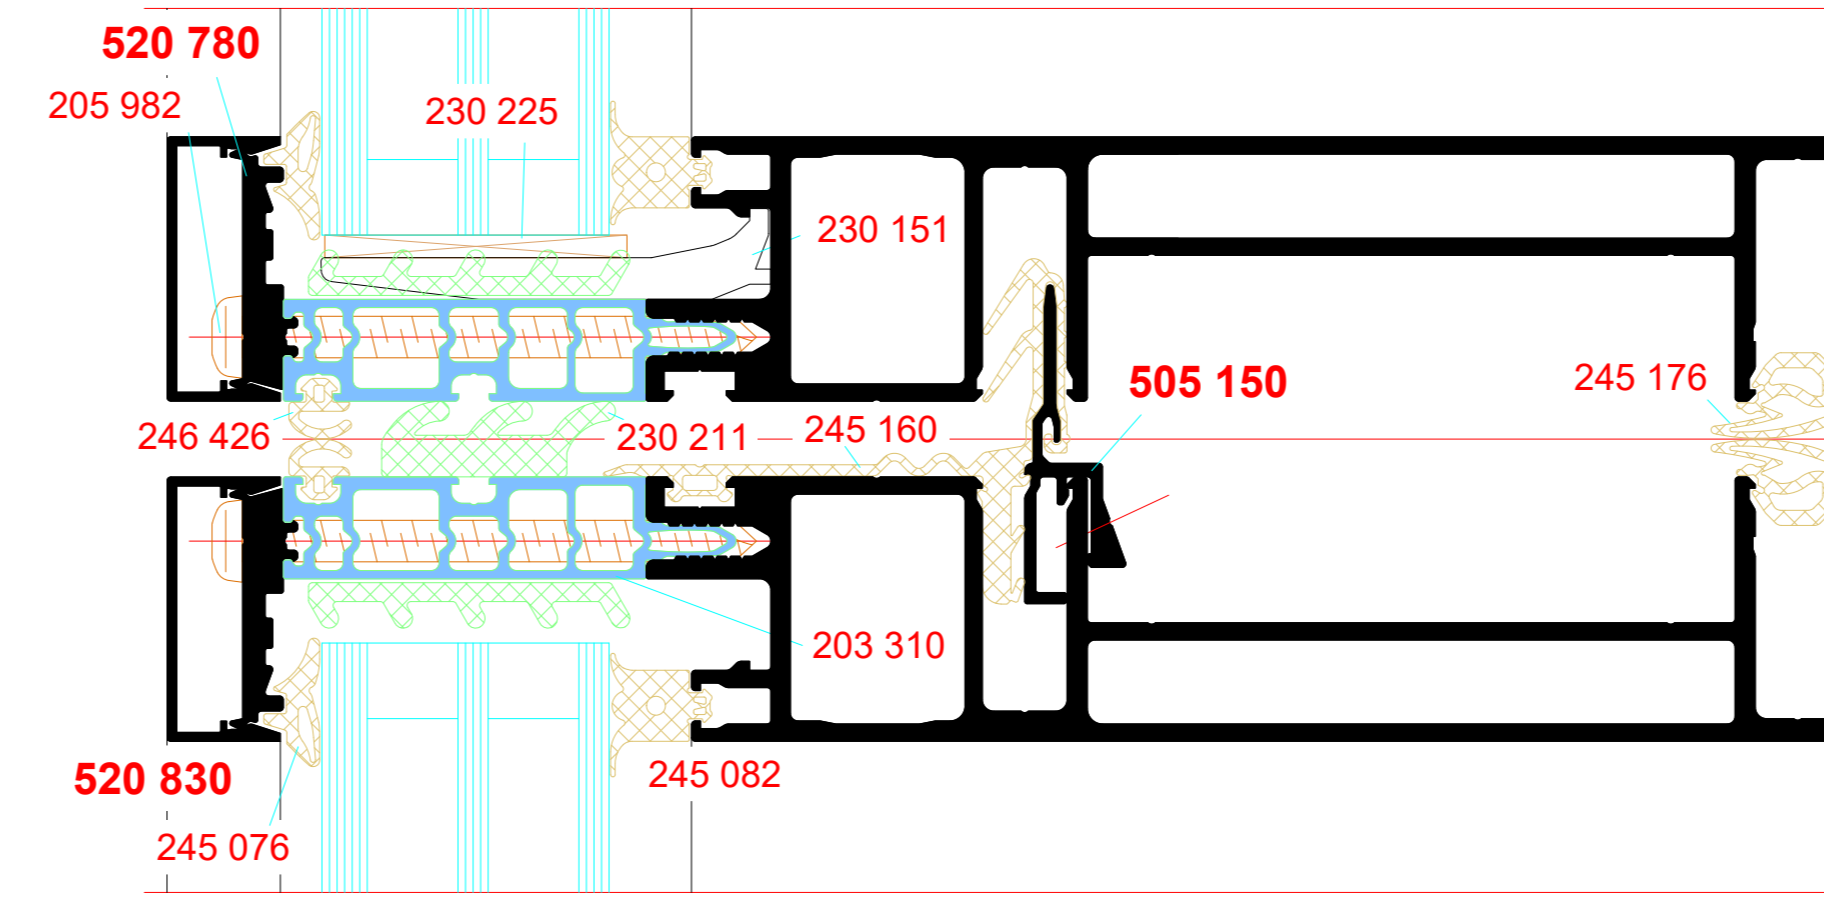


Rahmen, Bautiefe 130mm-180mm,
10mm Fugenmaß
mit Kopplungsdichtung

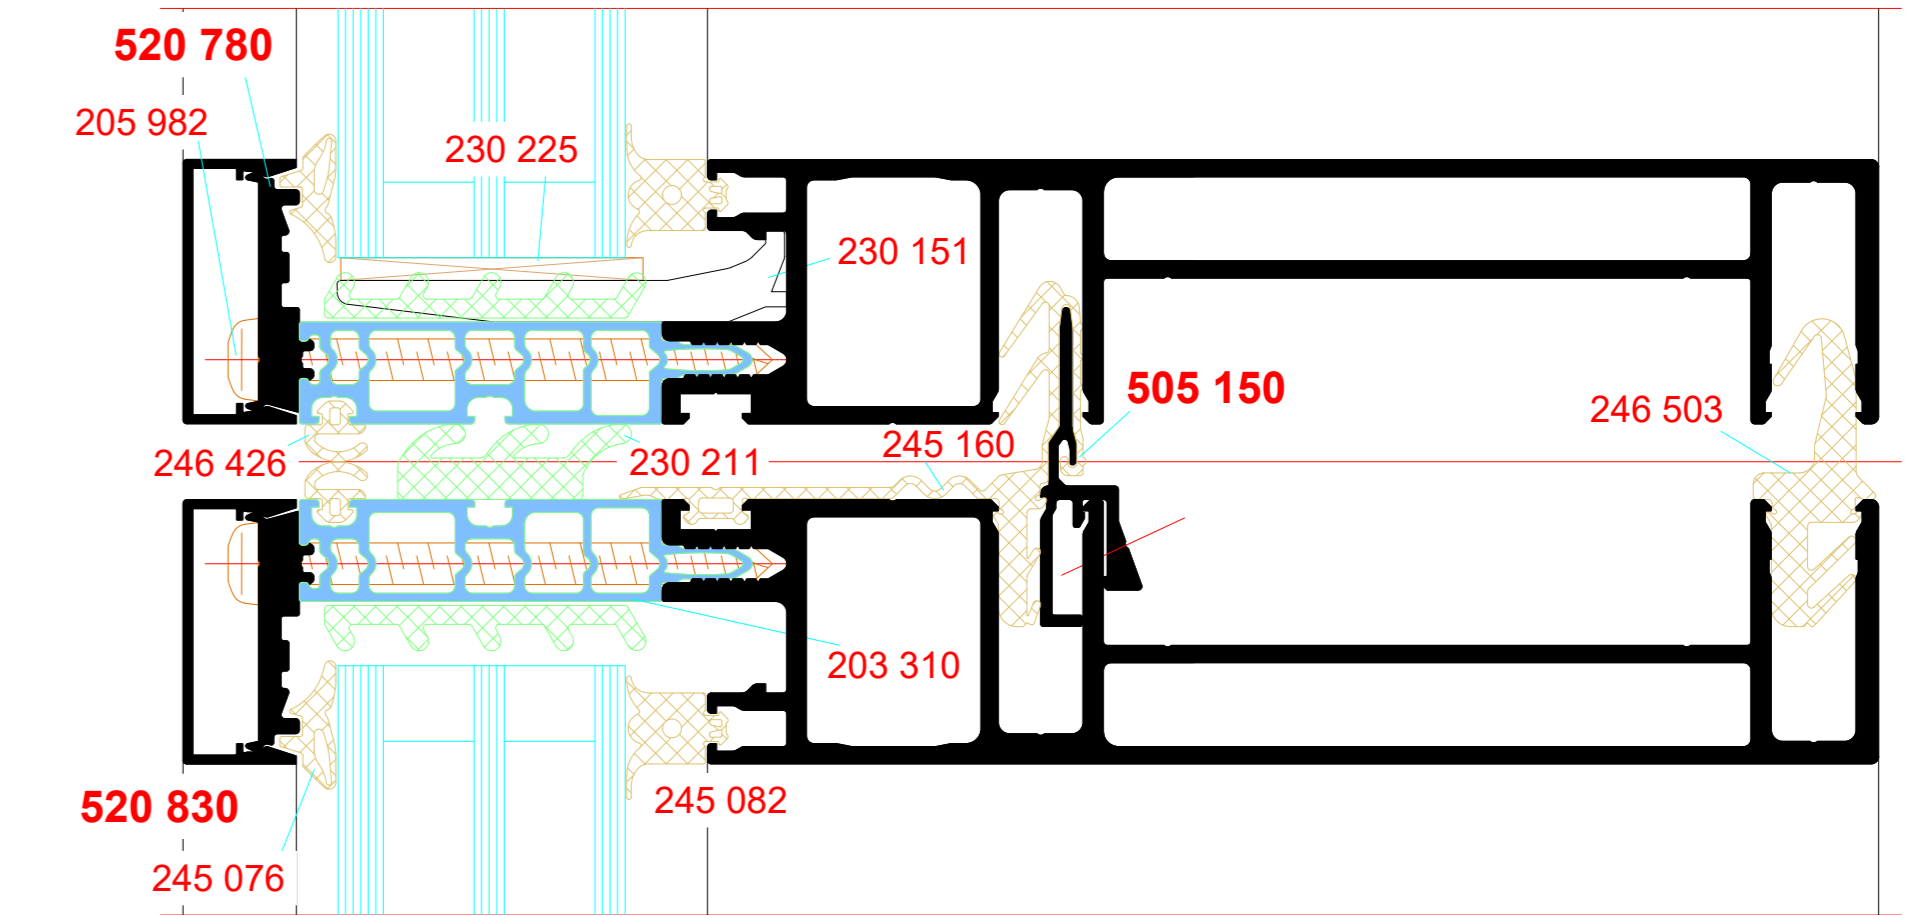


Rahmen, Bautiefe 130mm-180mm,
10mm Fugenmaß
mit Stoß-Abdeckprofil

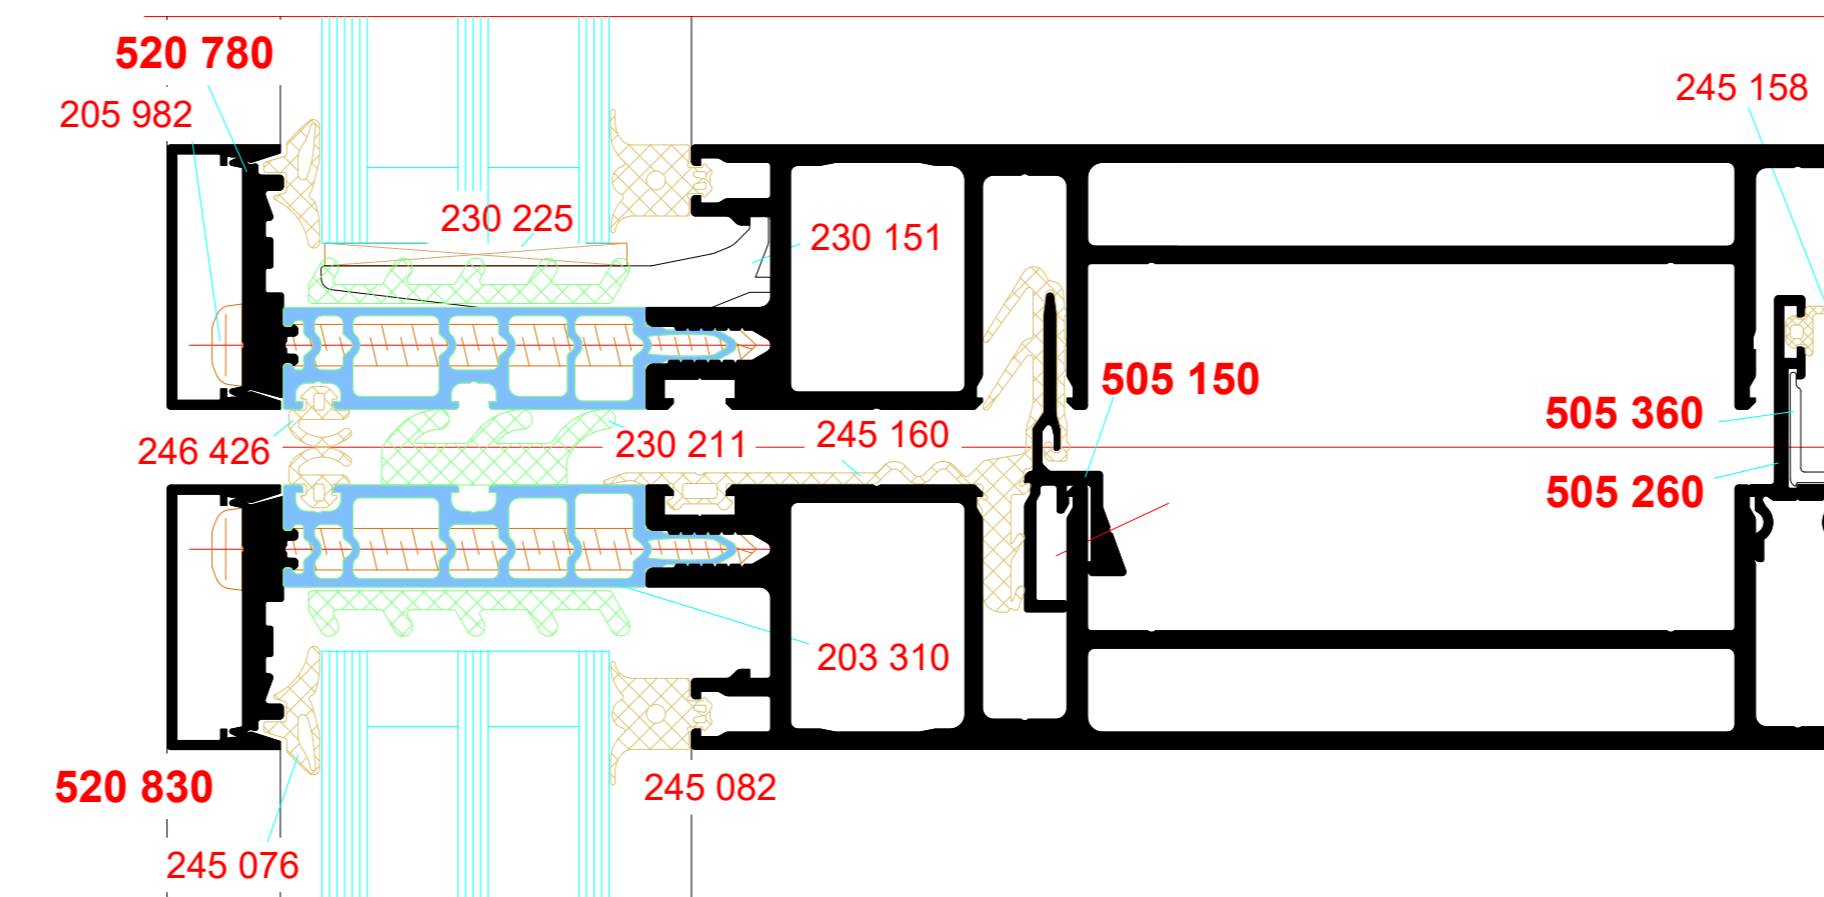



Rahmen, Bautiefe 130mm-180mm,
10mm Fugenmaß

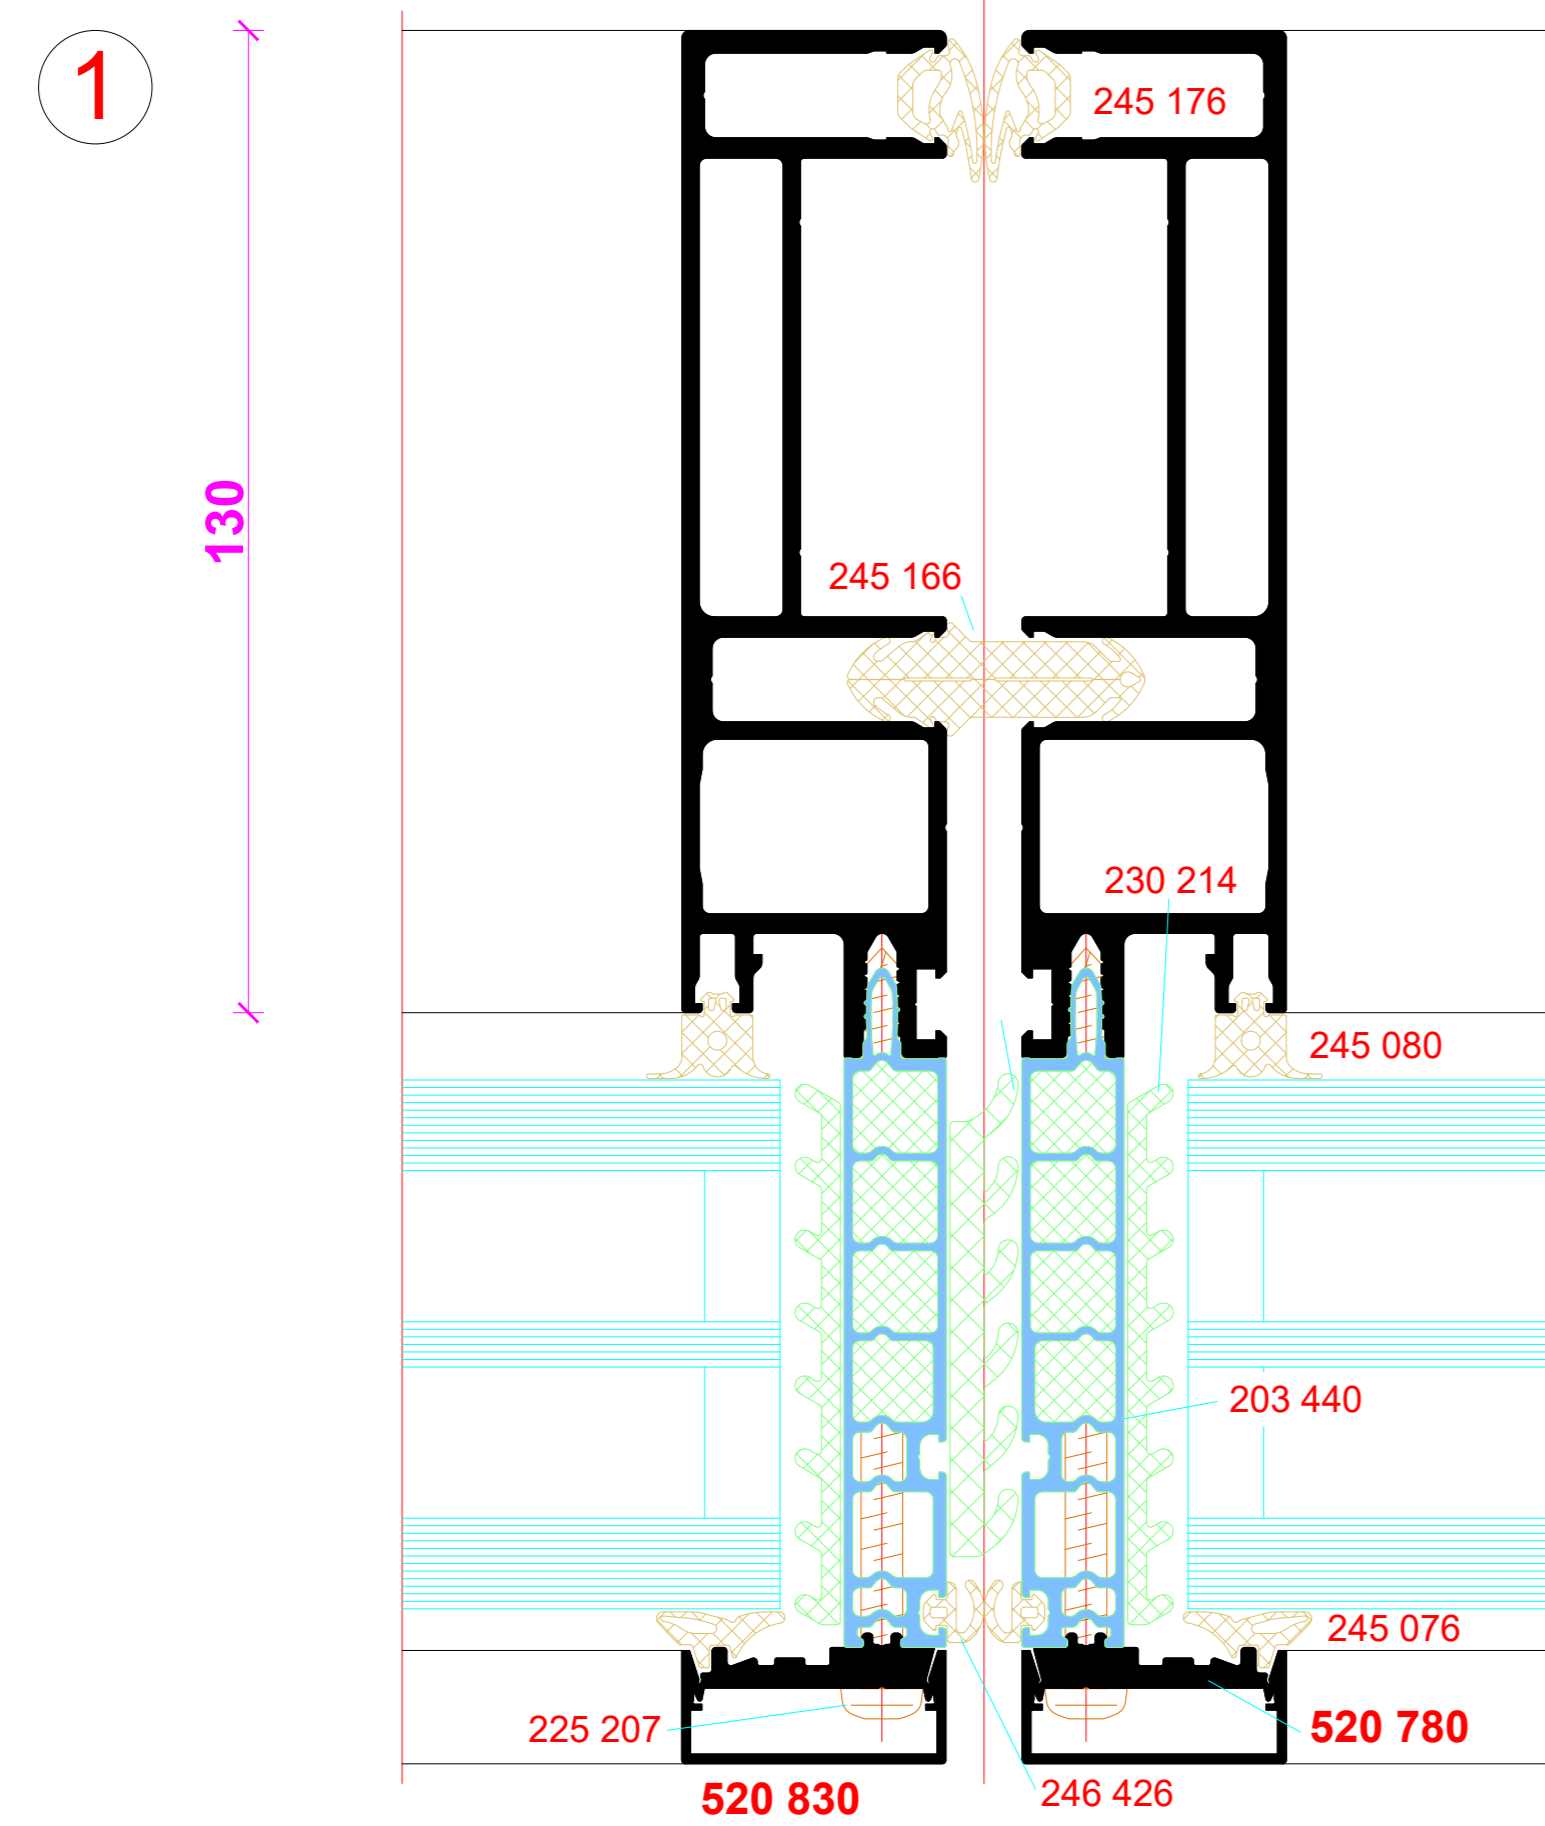


Rahmen, Bautiefe 130mm-180mm,
10mm Fugenmaß

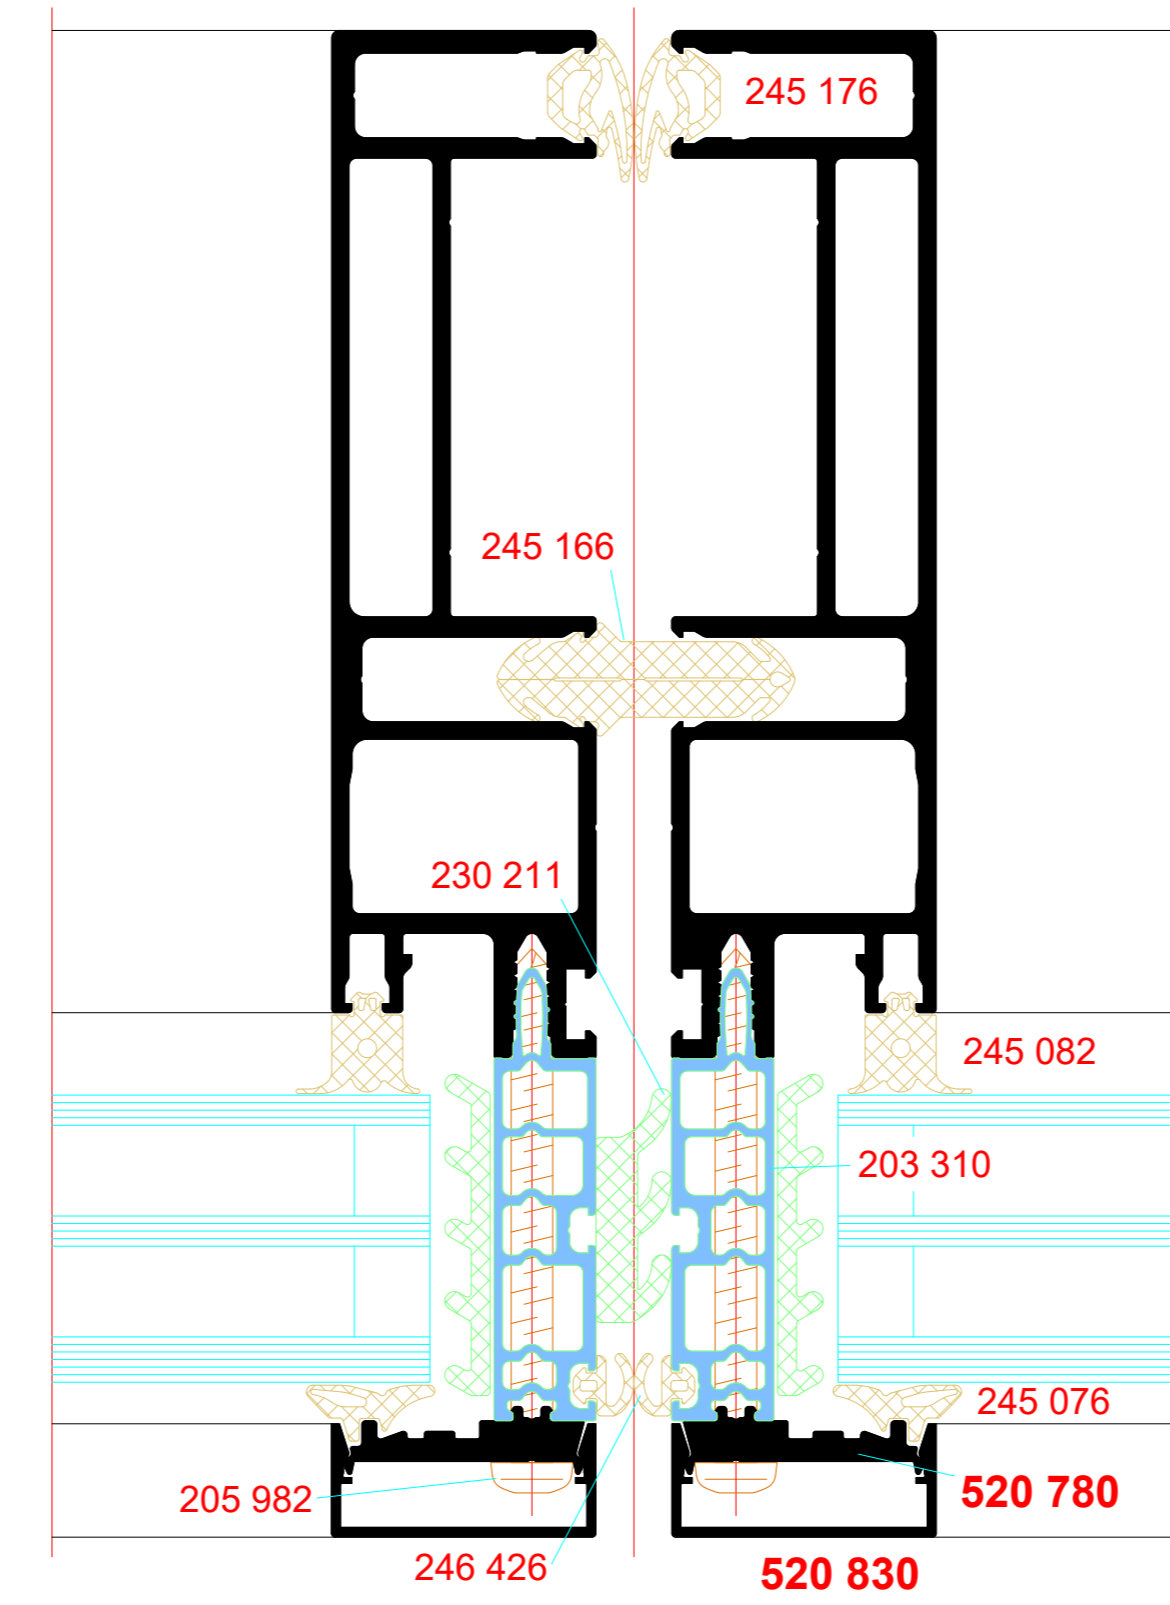


Rahmen, Bautiefe 130mm-180mm,
15mm Dehnfuge

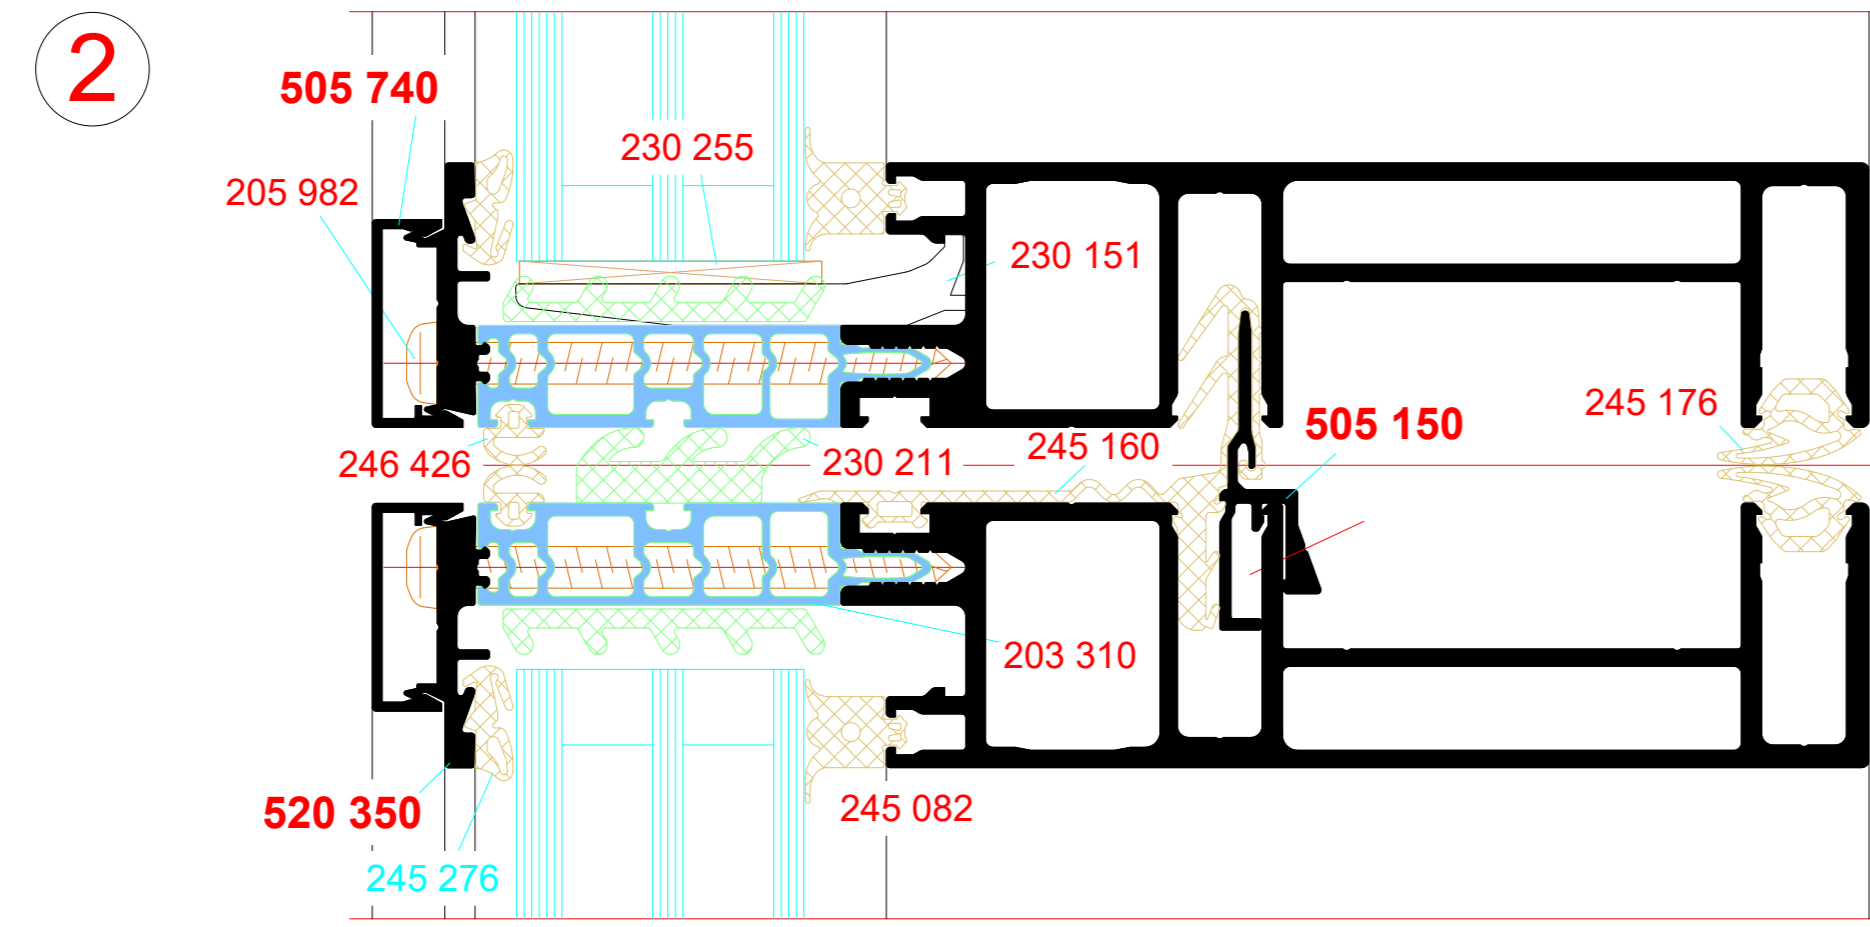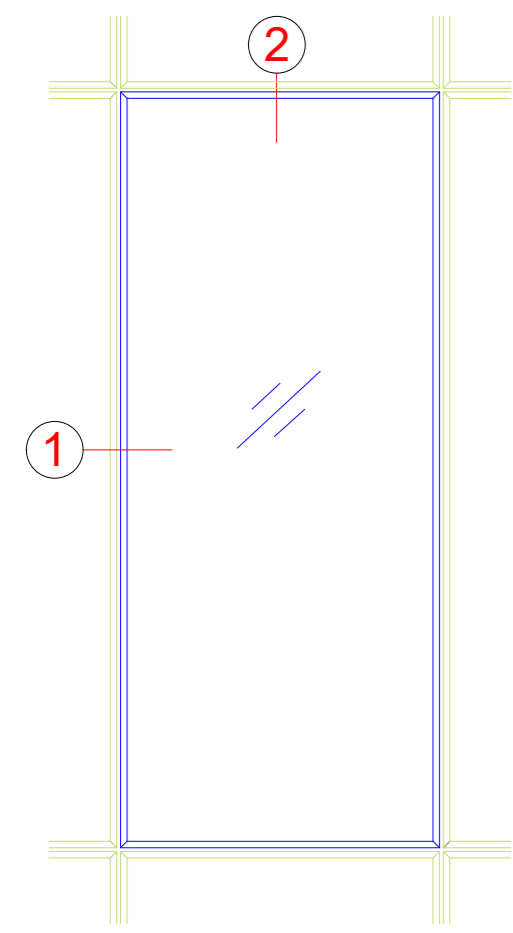

Rahmen, Bautiefe 130mm-180mm,
20mm Fugenmaß


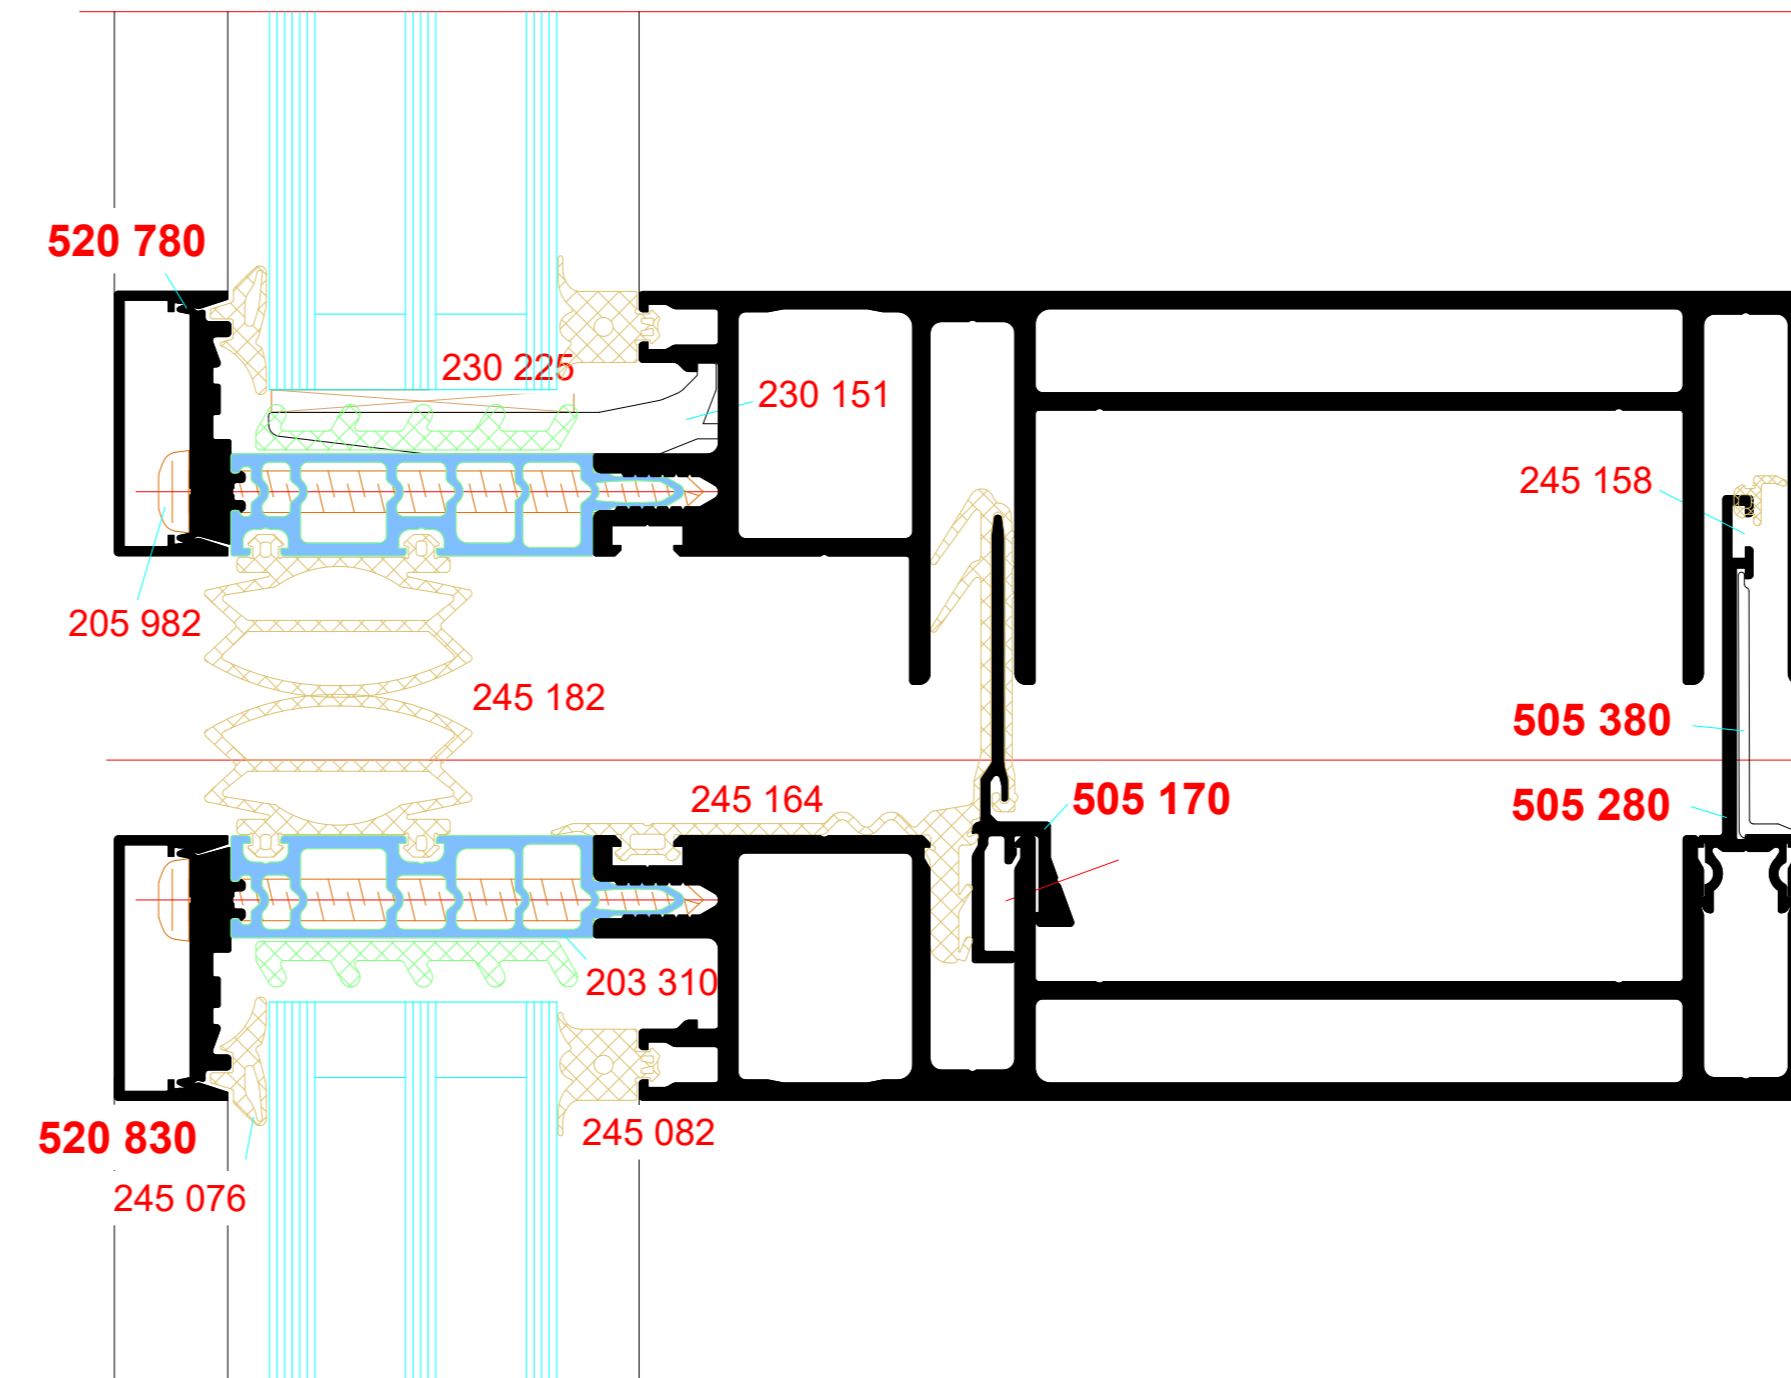


Rahmen, Bautiefe 130mm-180mm,
15mm Fugenmaß

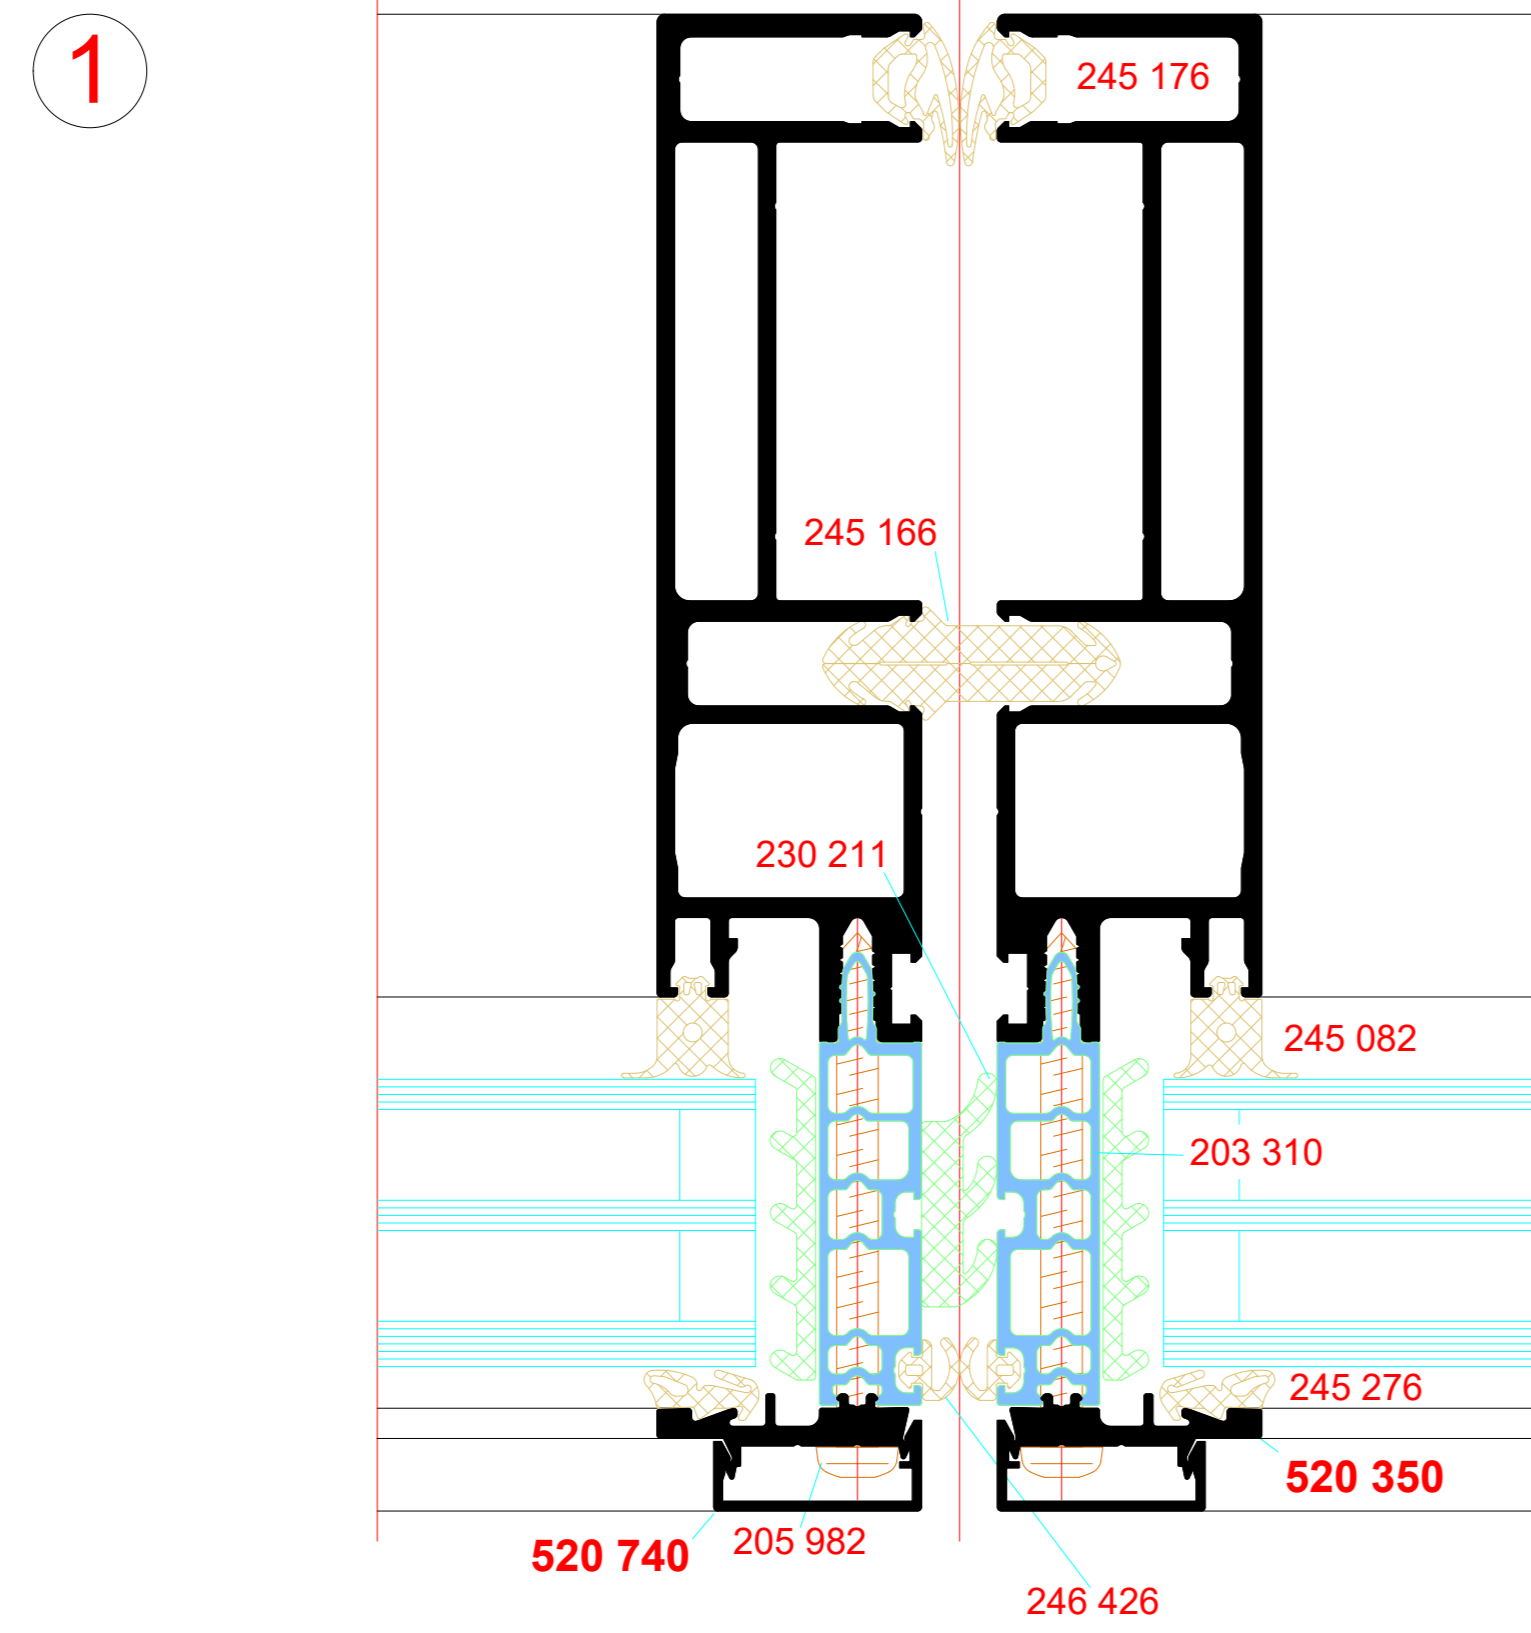


Sprosse, 80 mm Ansichtsbreite

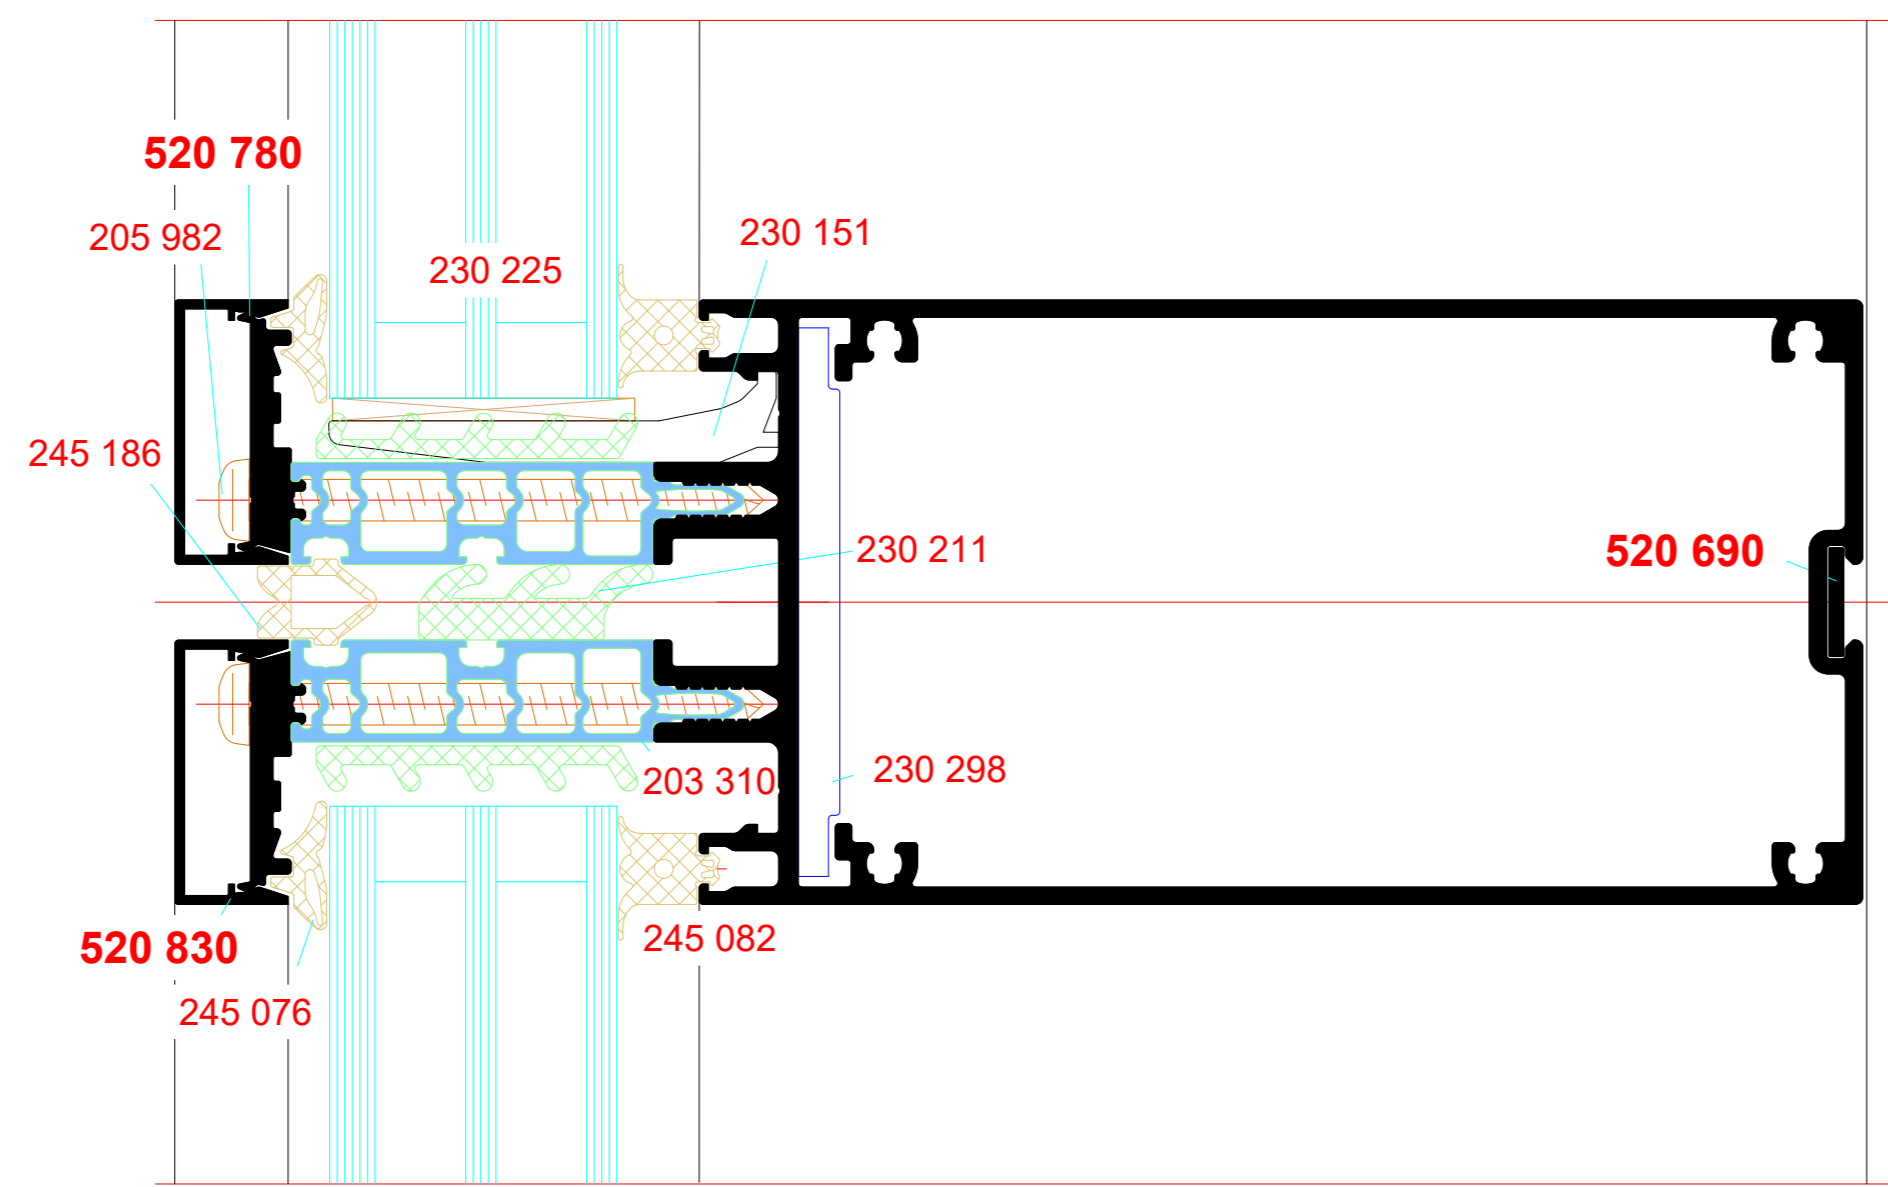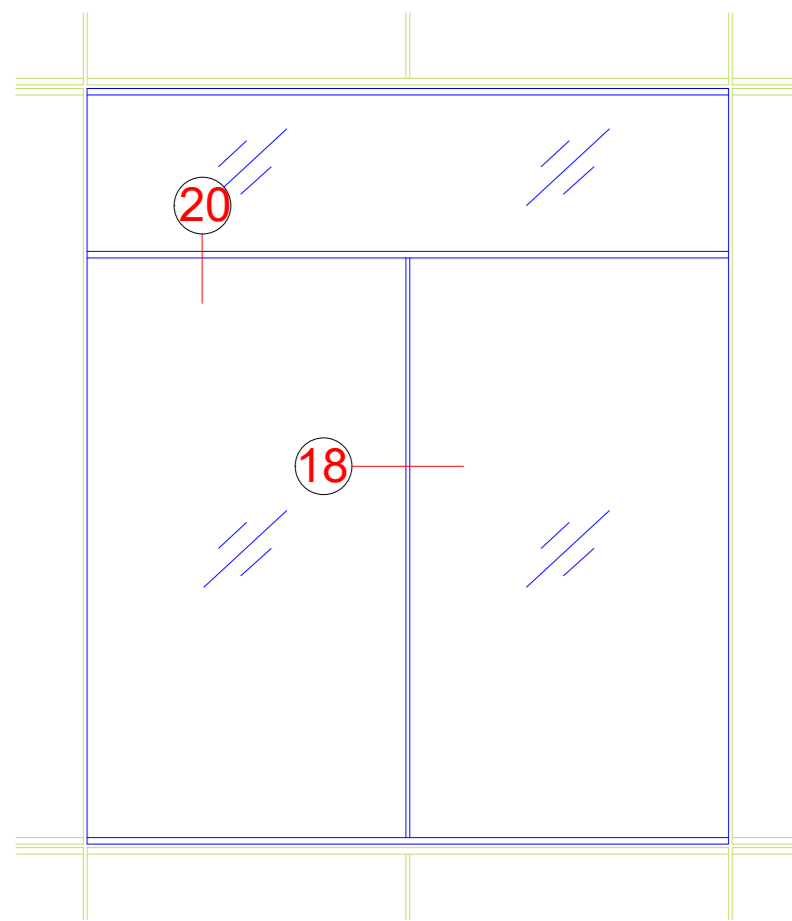


Sprosse, 60 mm Ansichtsbreite

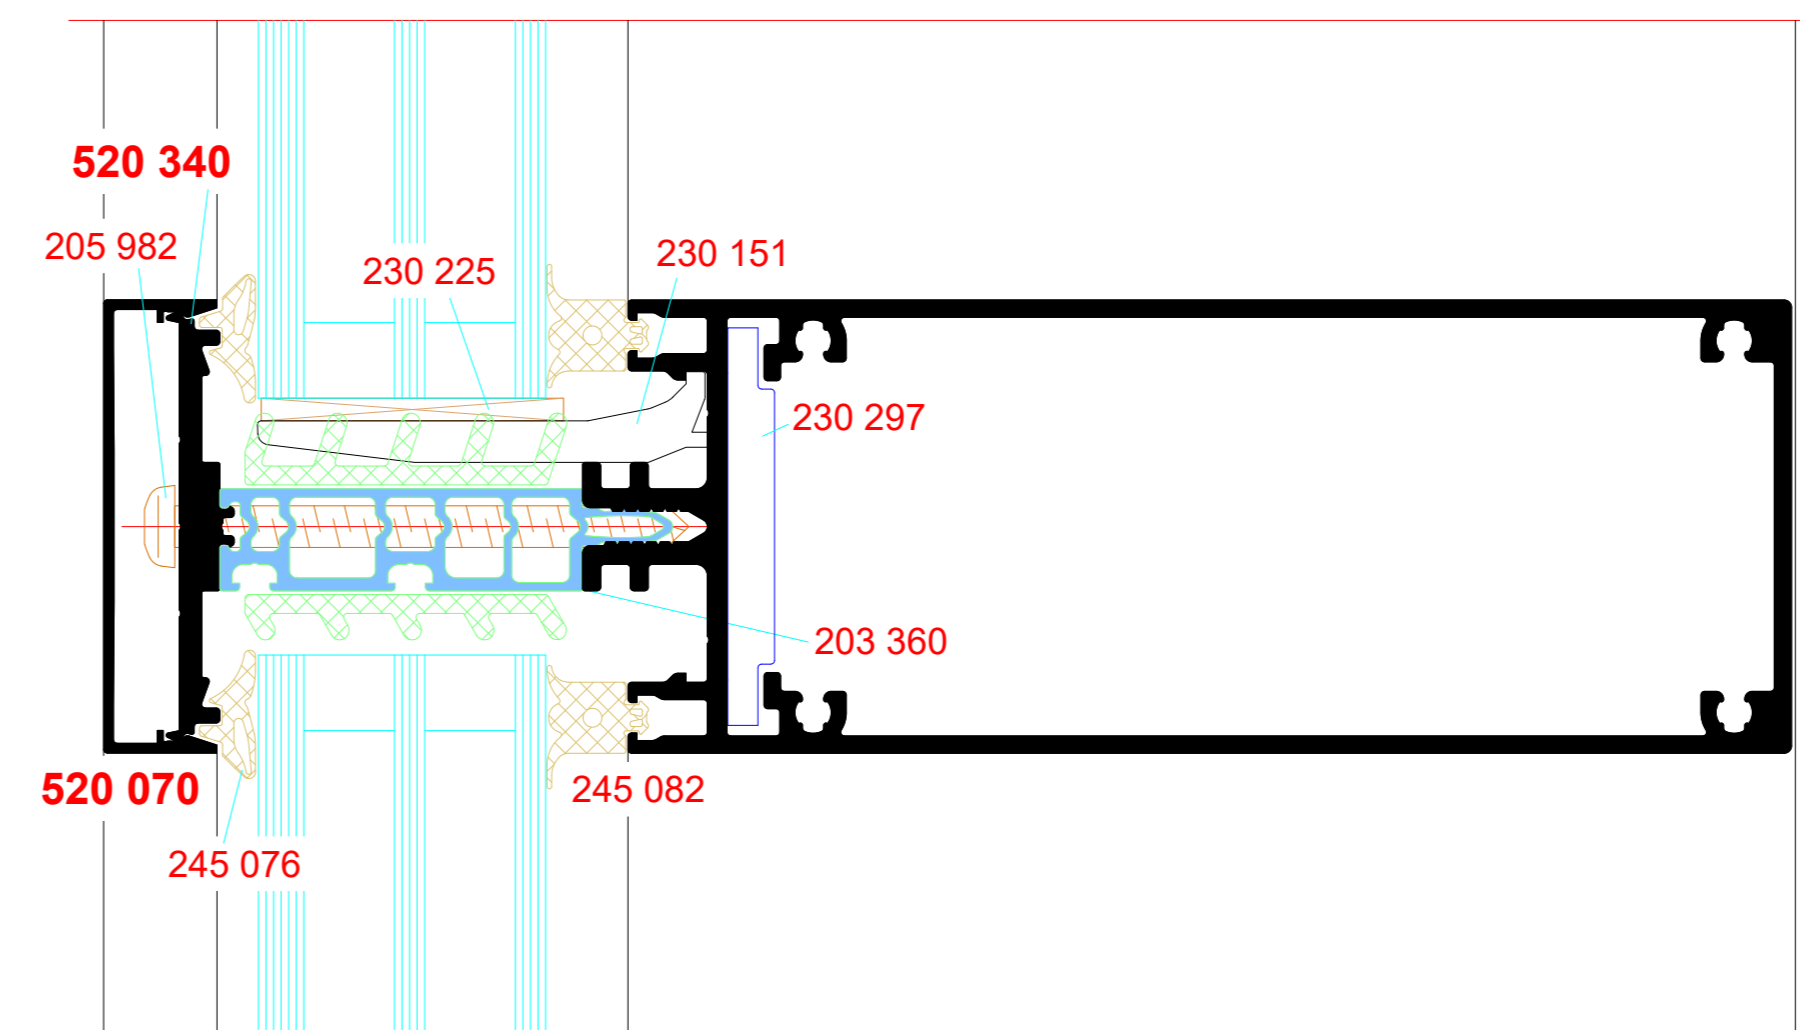

Sprosse, 80 mm Ansichtsbreite


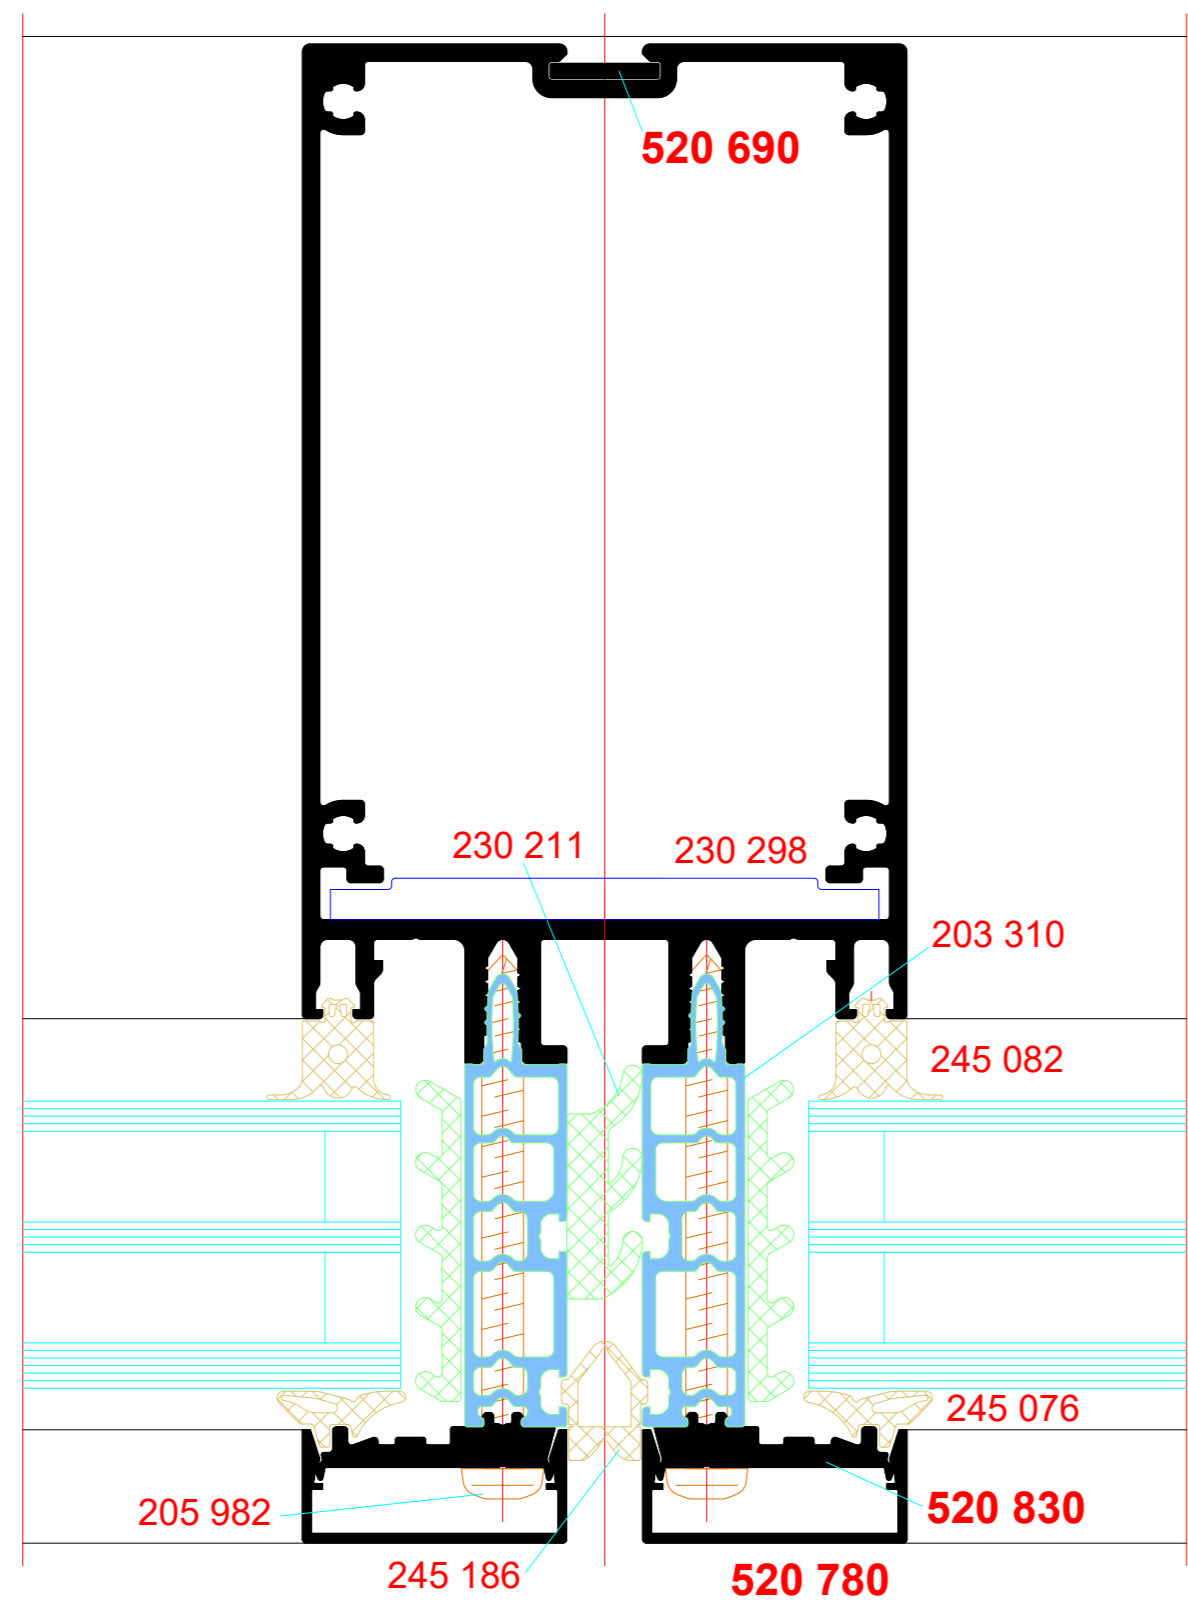


Sprosse, 60 mm Ansichtsbreite

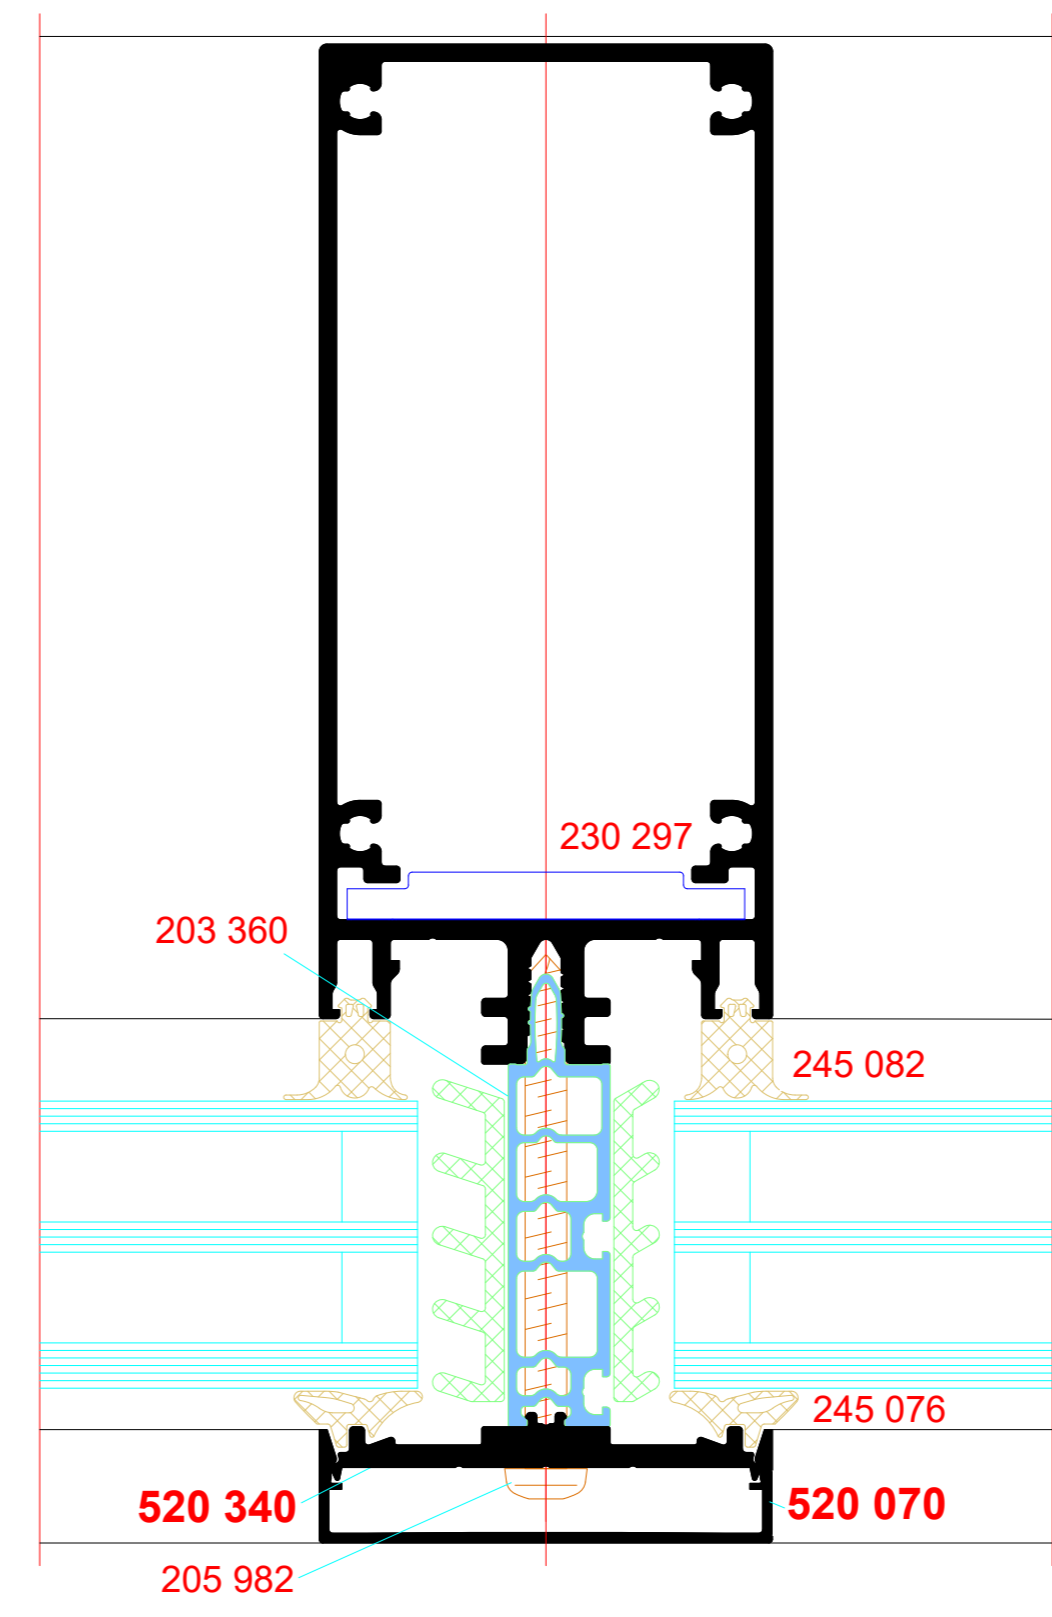




Kaltbrüstung
Sprosse, 60 mm Ansichtsbreite

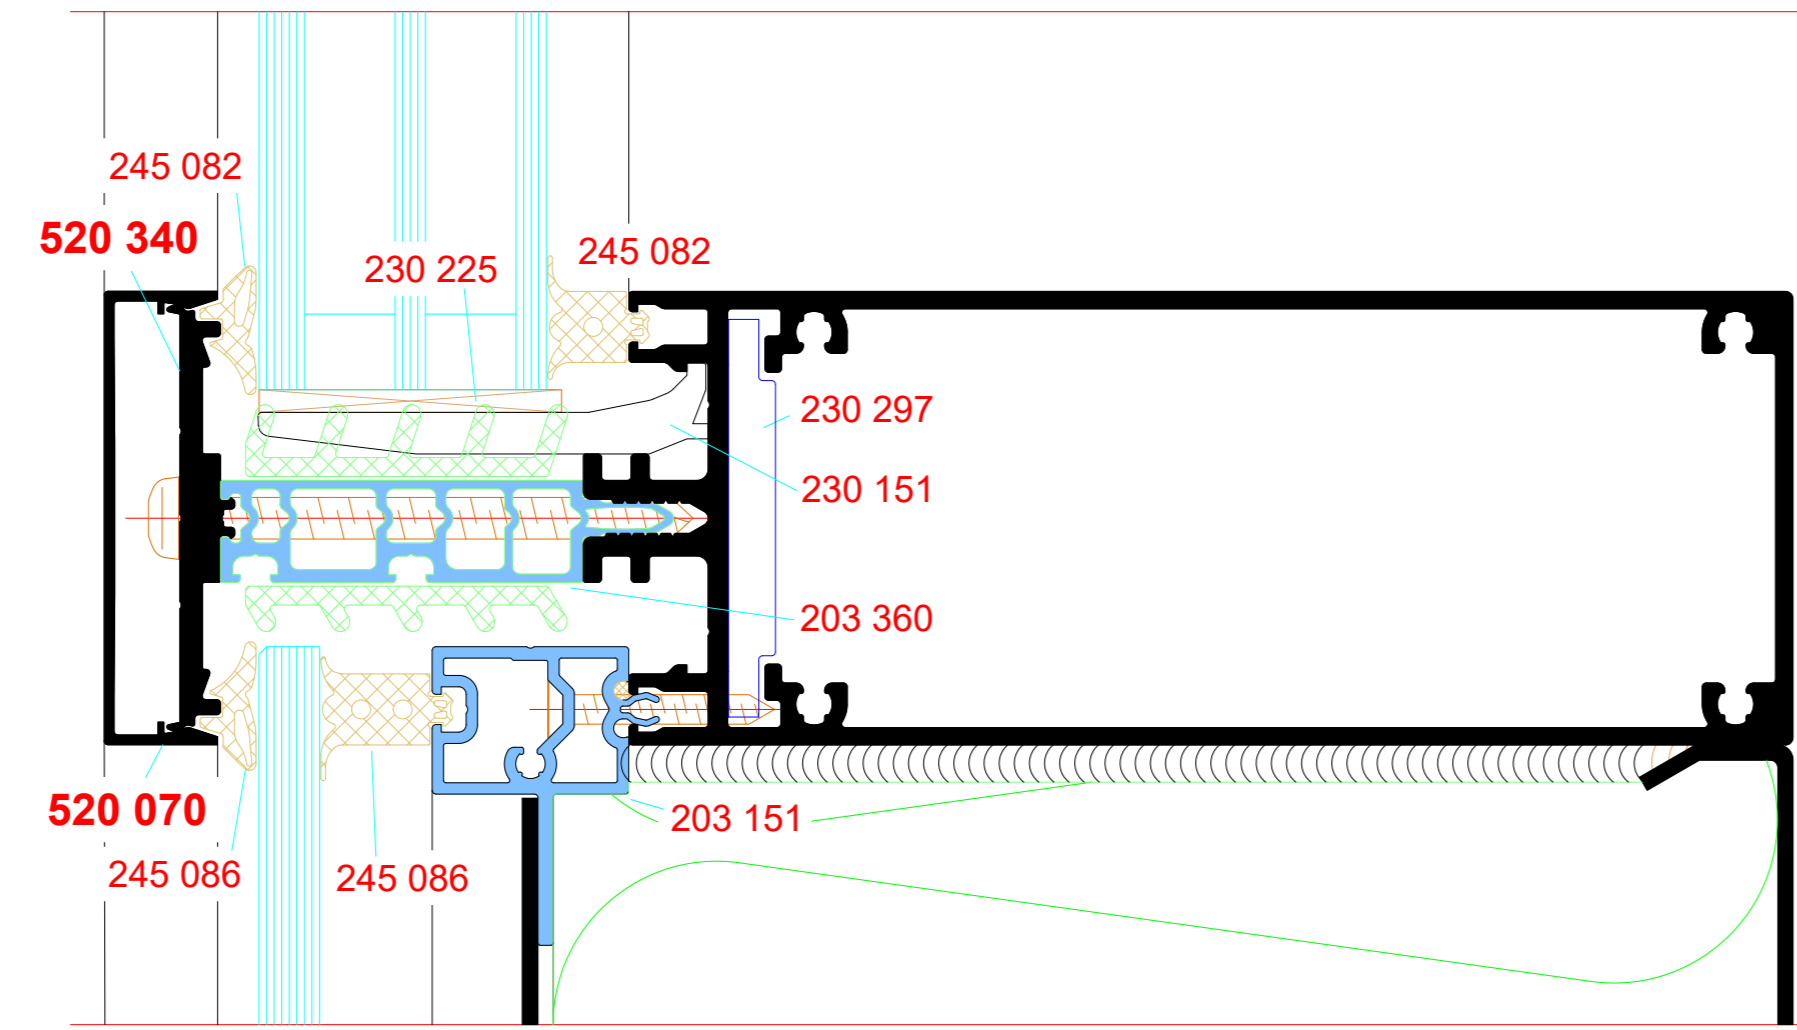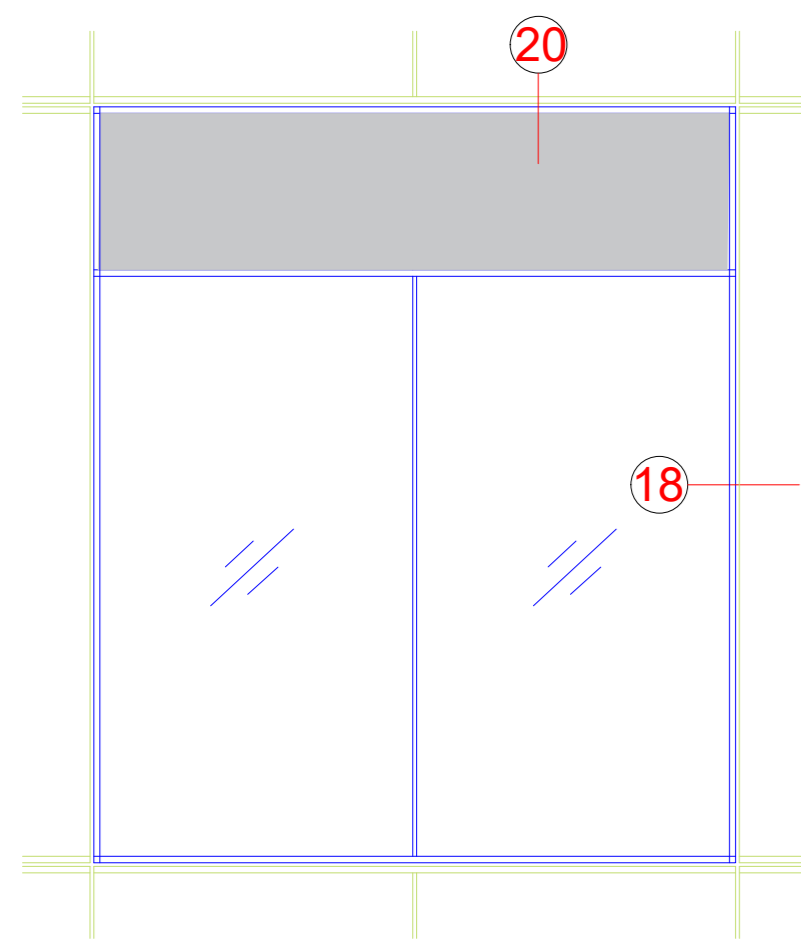



Kaltbrüstung
Sprosse, 80 mm Ansichtsbreite

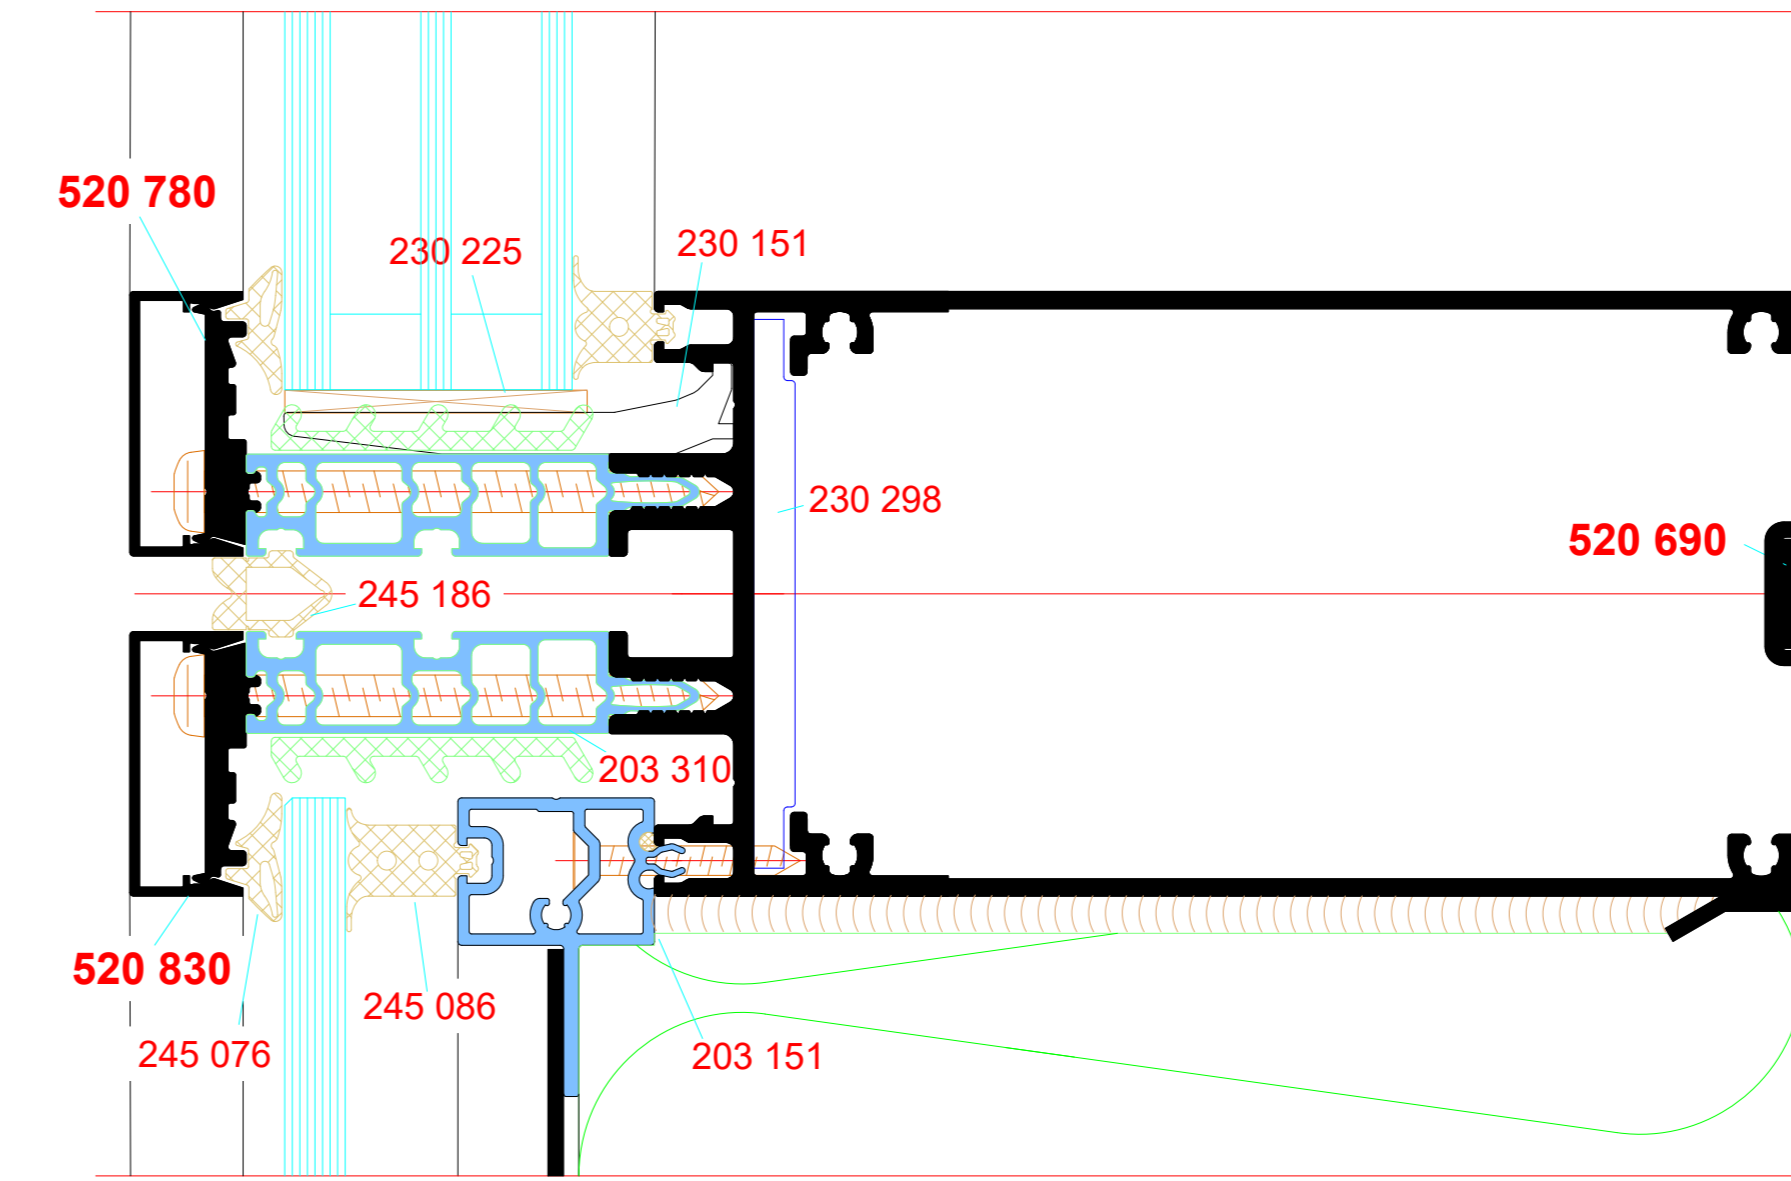


Kaltbrüstung
Rahmen, 10 mm Fugenmaß

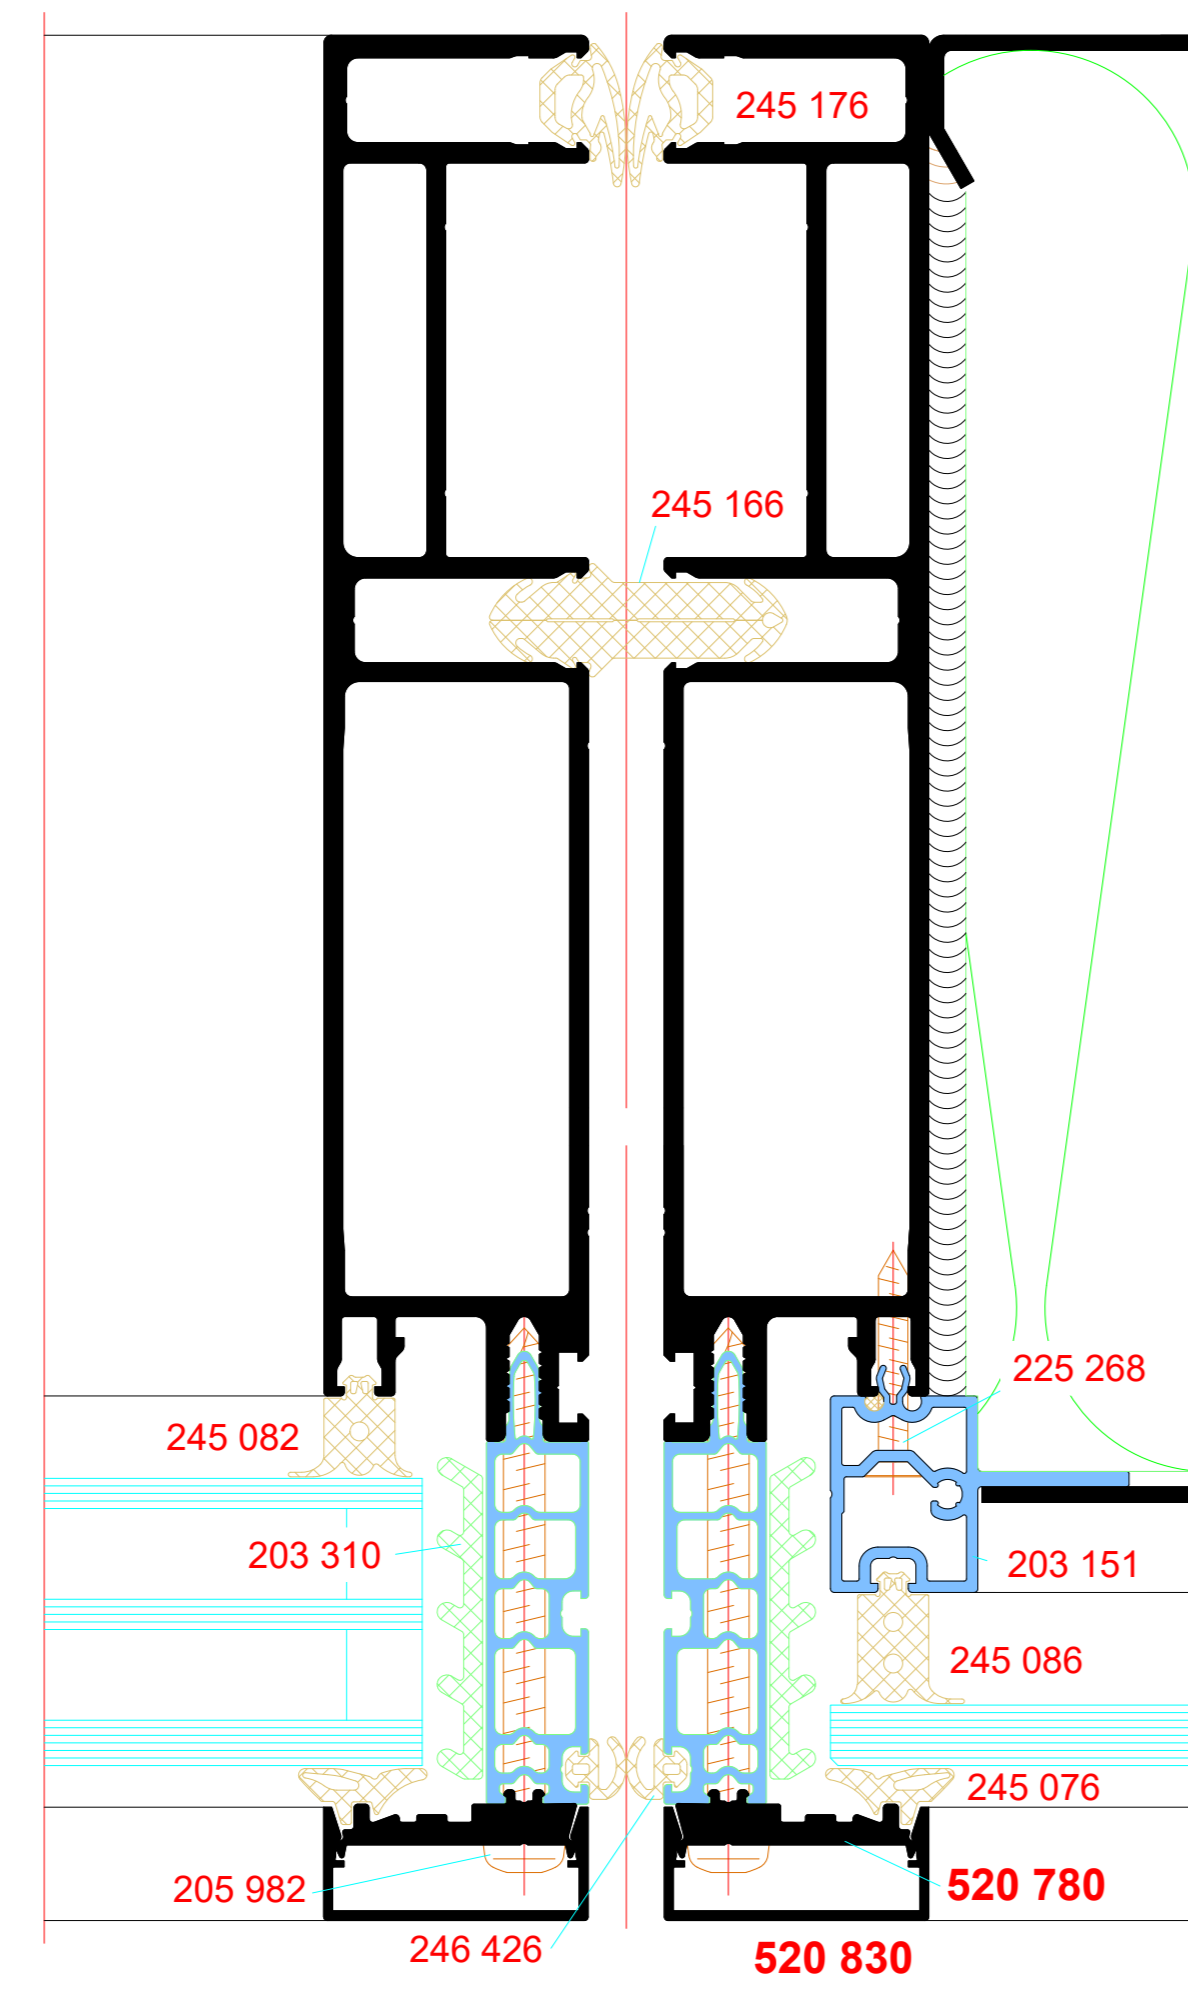


opake Fläche, flächenbündig
Rahmen, 10 mm Fugenmaß

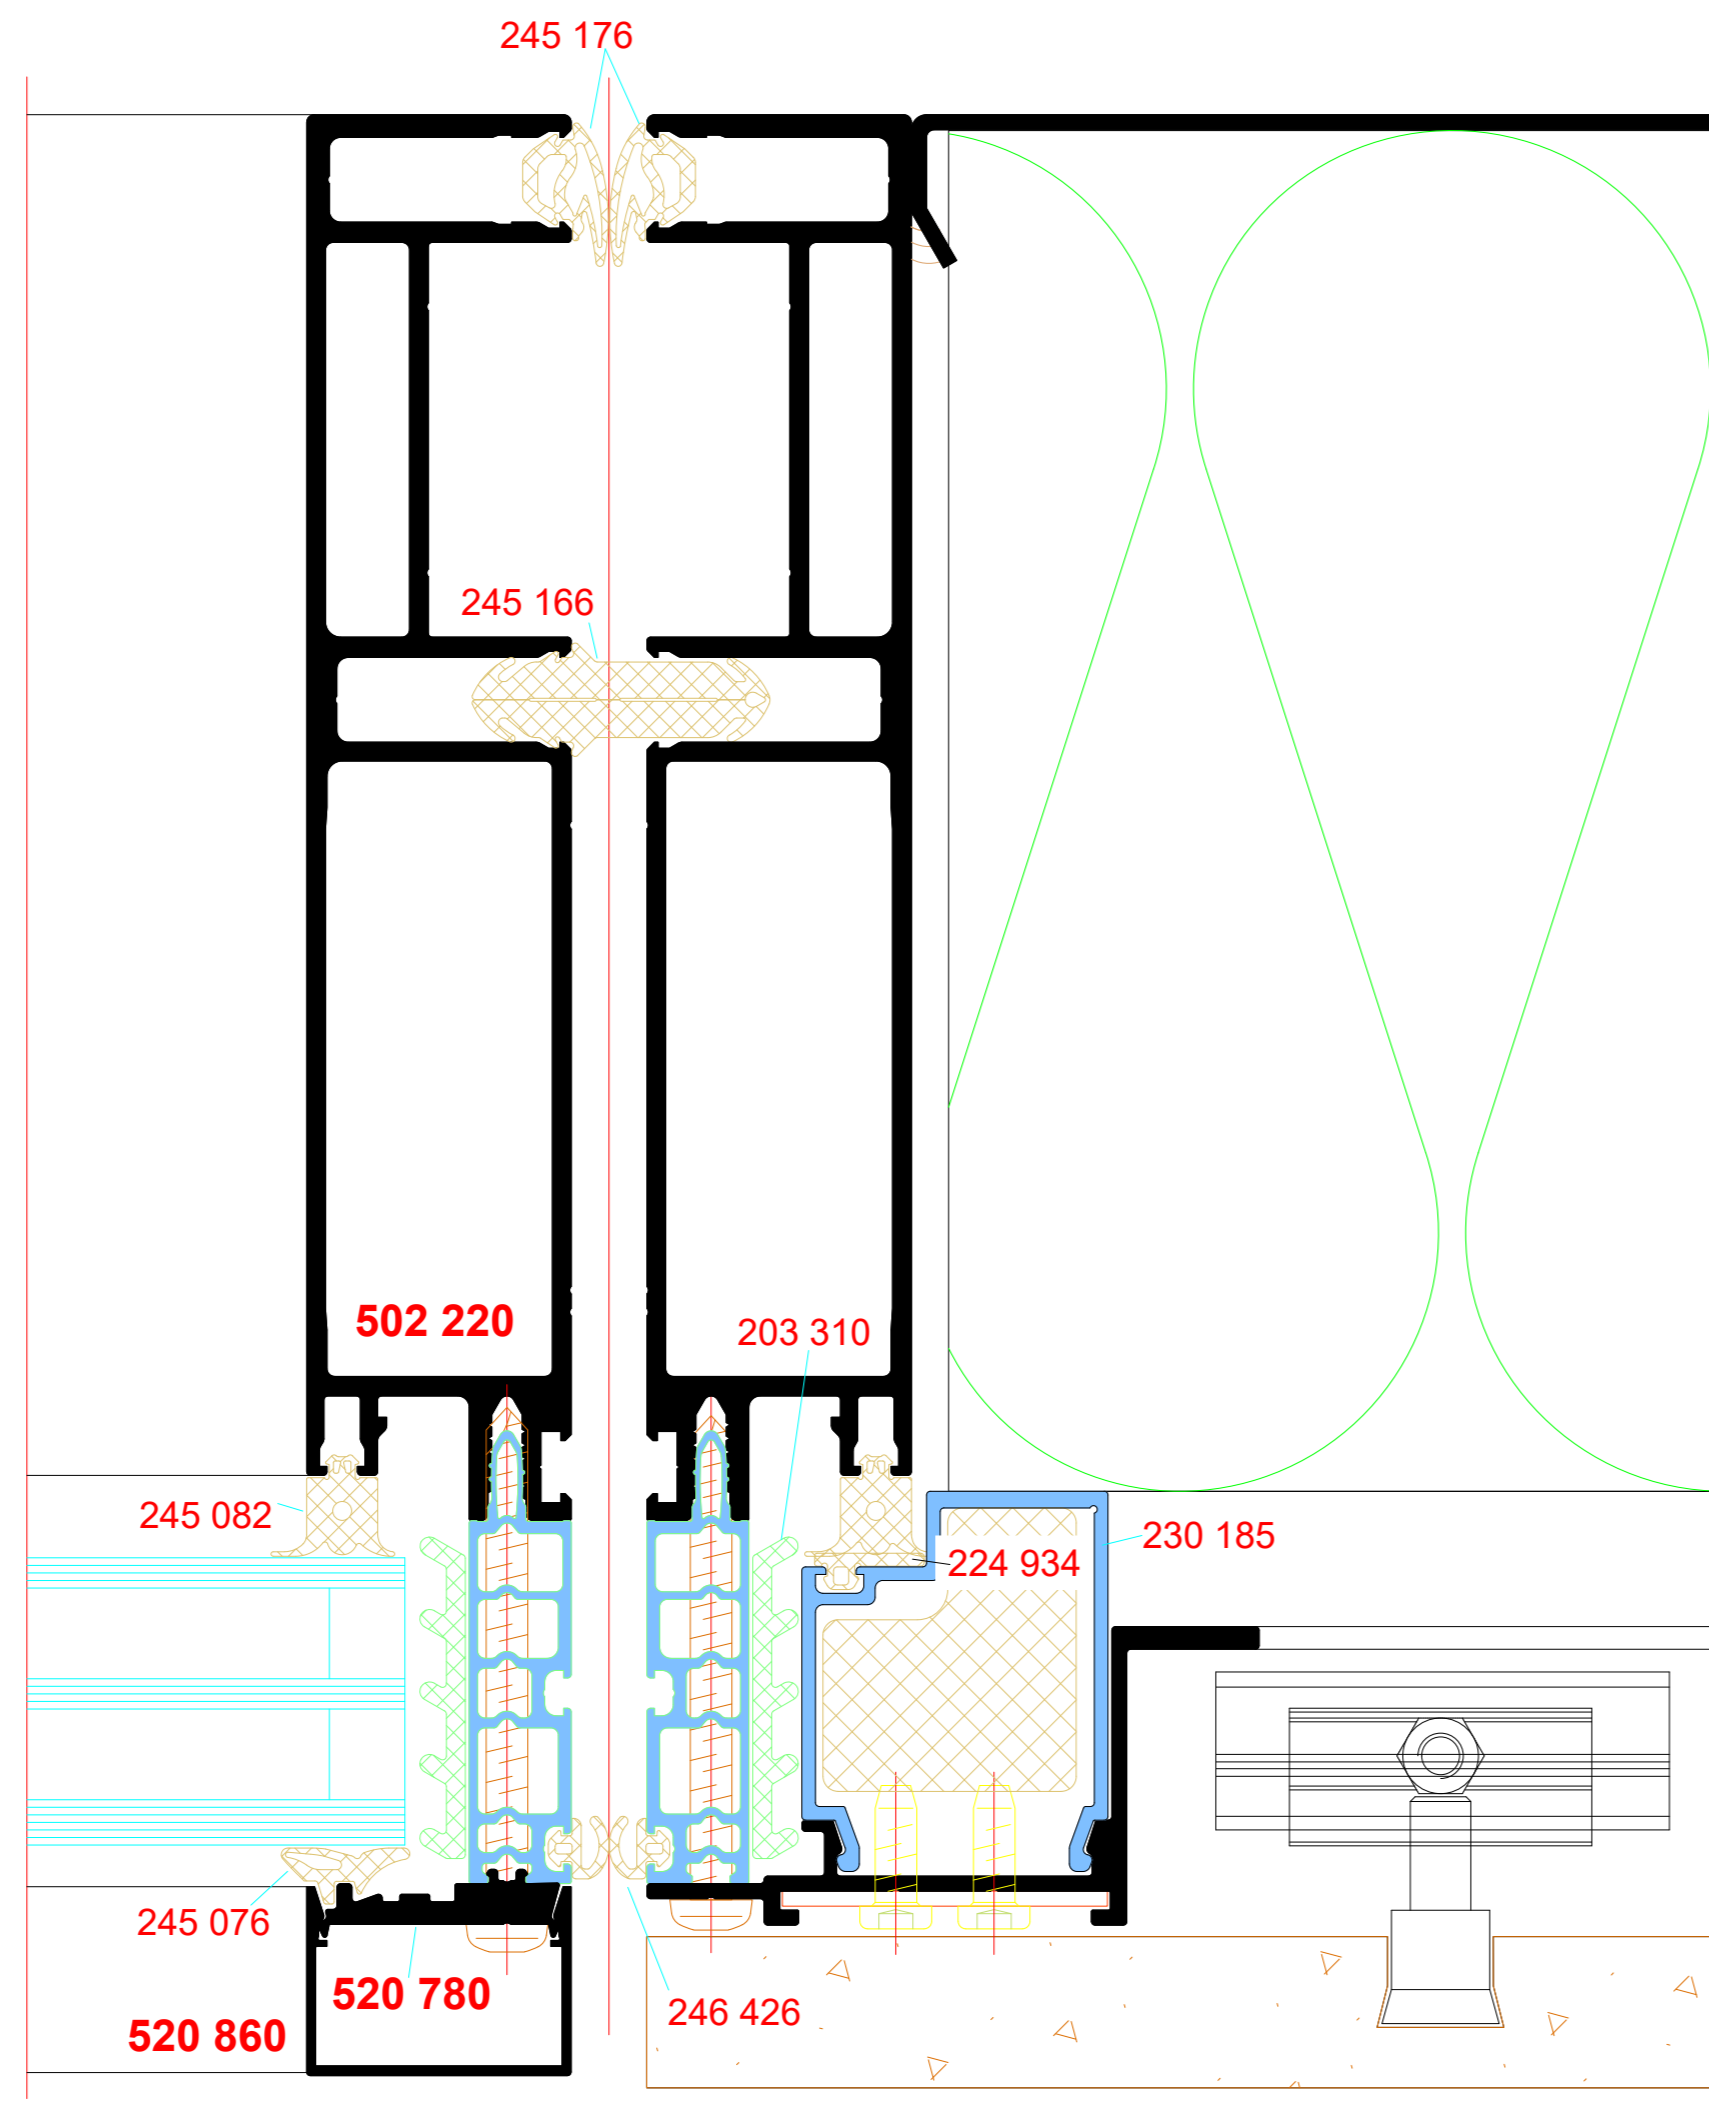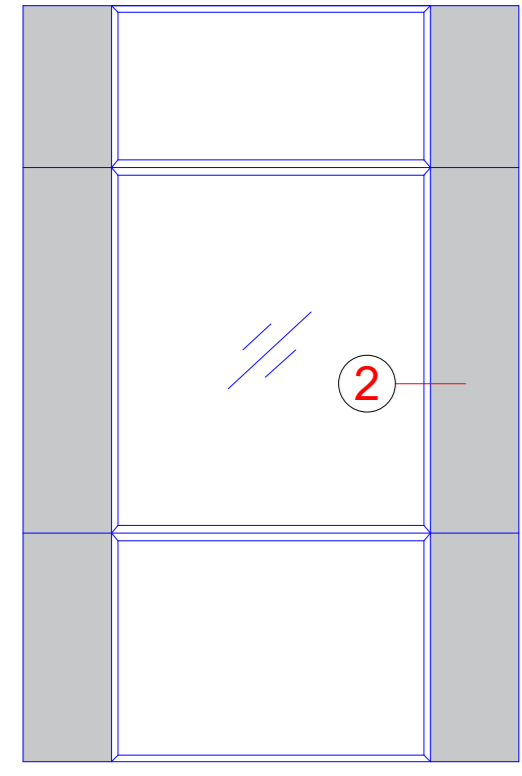


opake Fläche, flächenbündig
Rahmen, 10 mm Fugenmaß

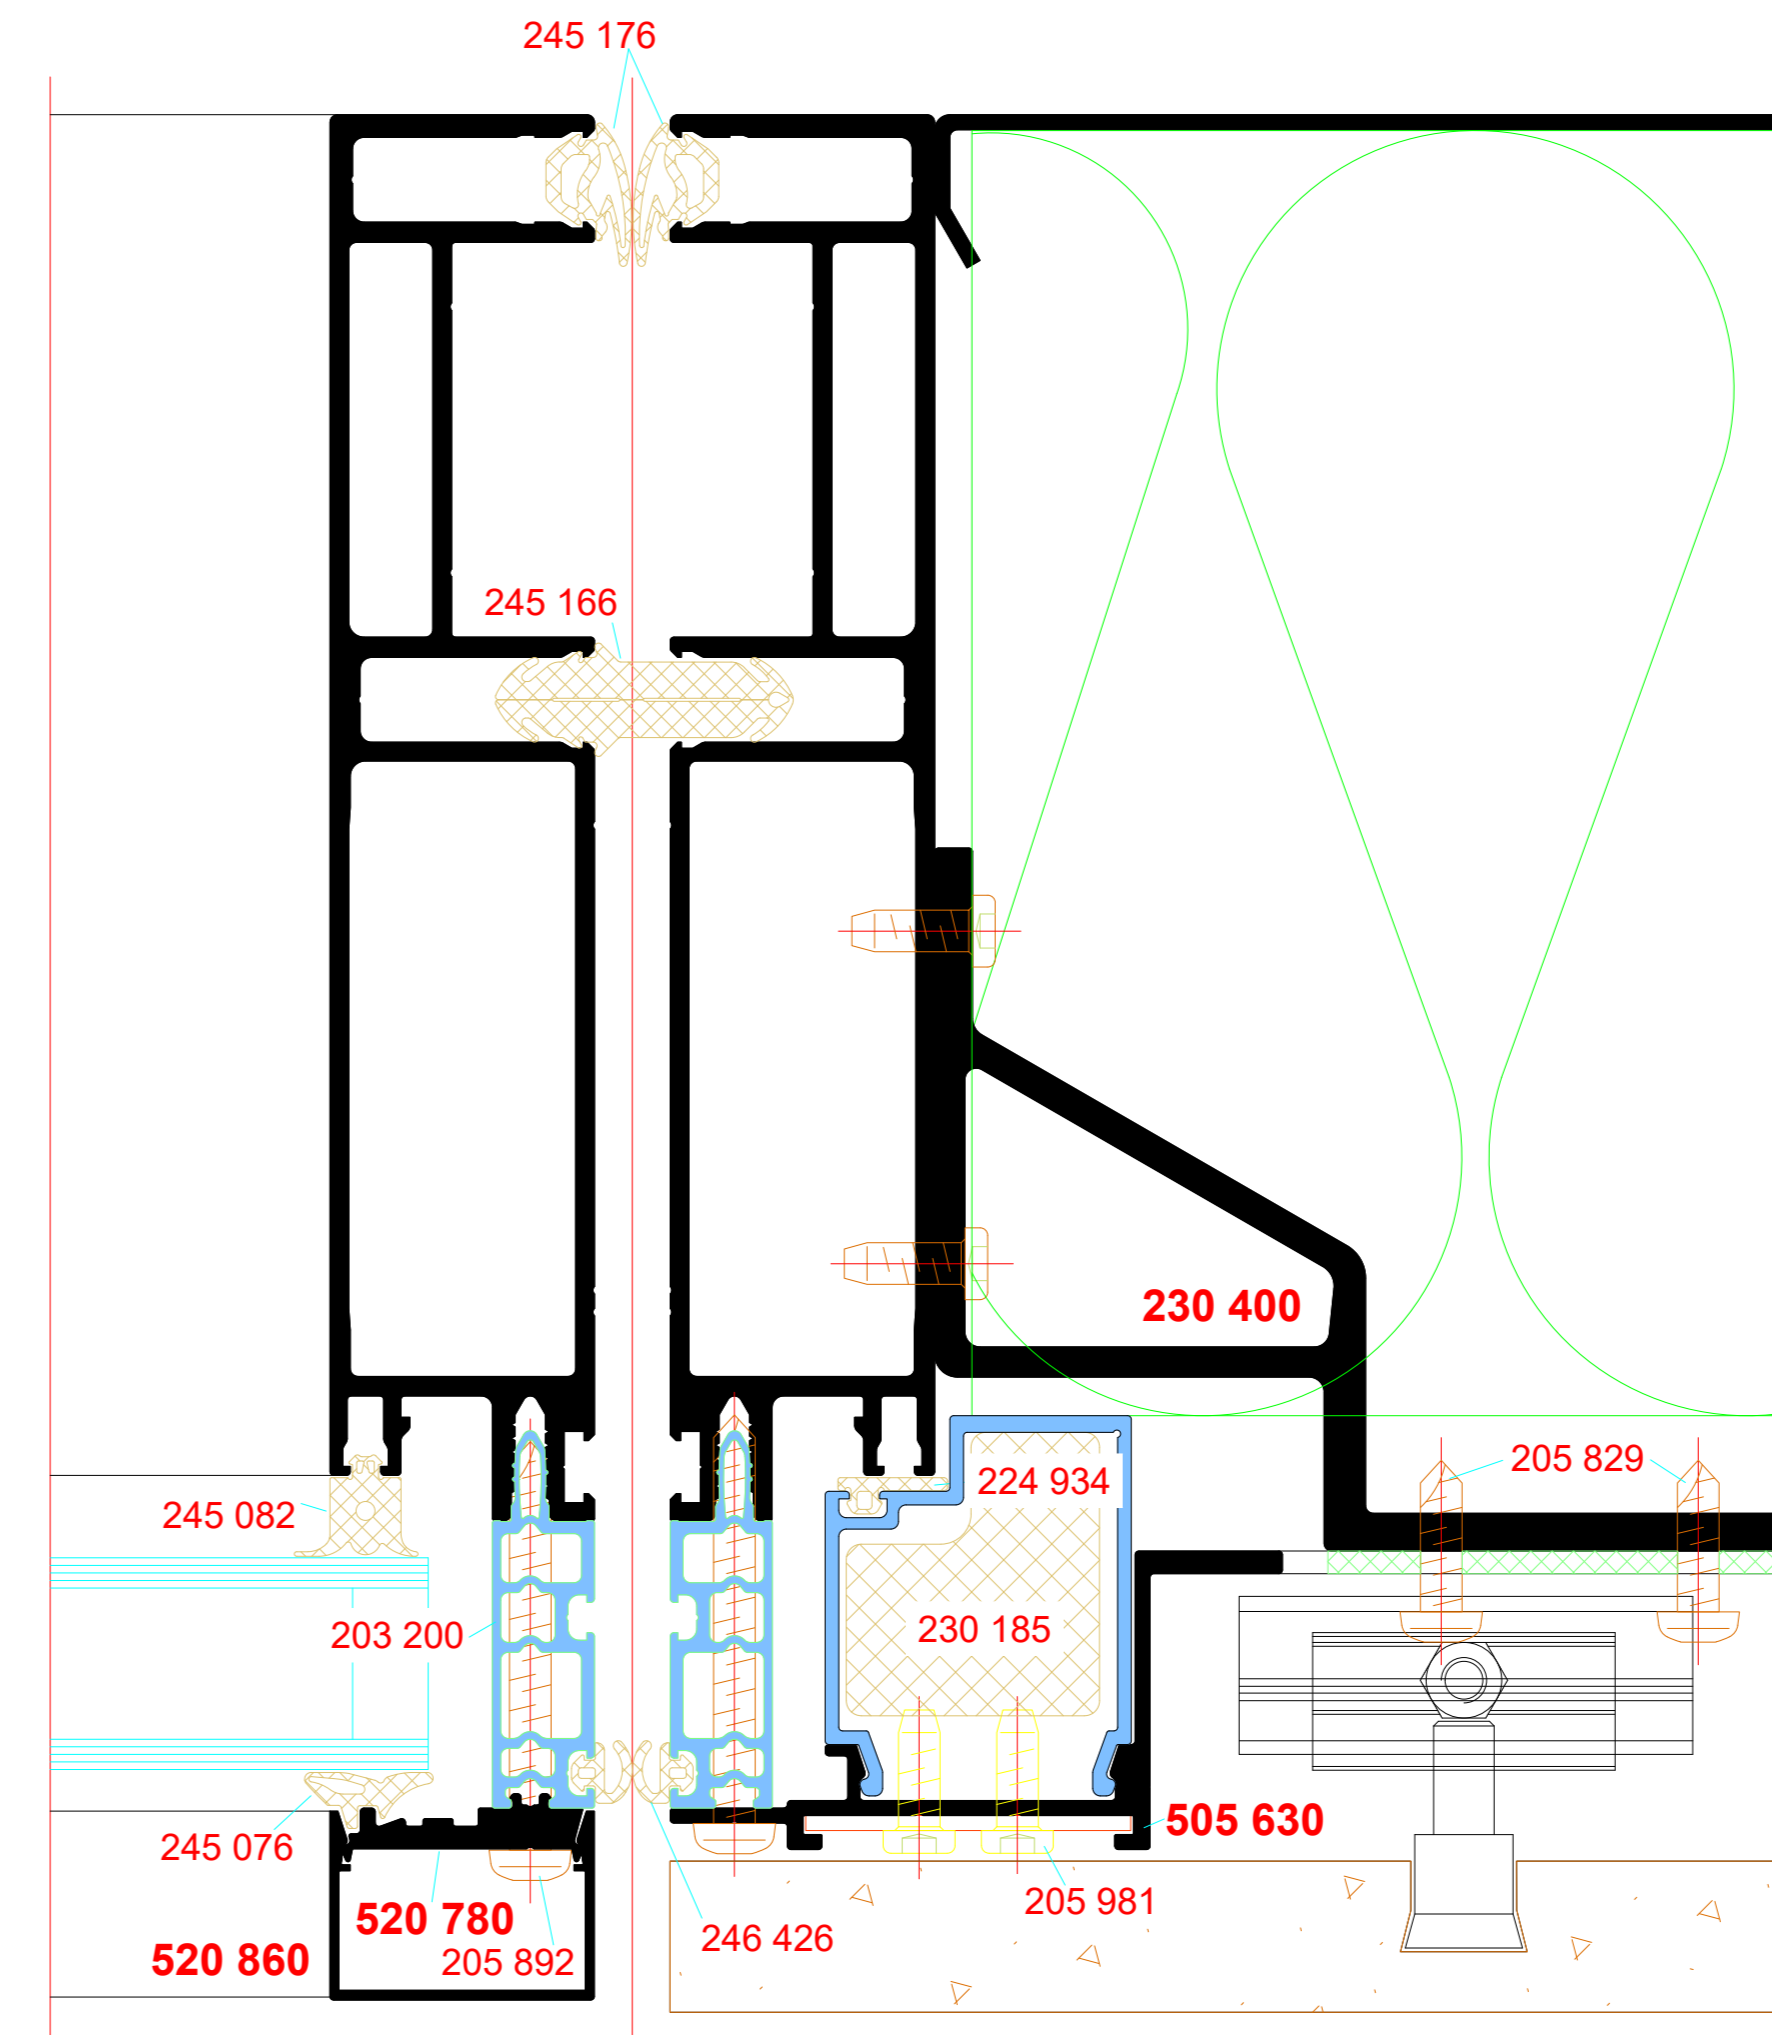


BENEDICT + RIVA RIVA Elementschelle Riva UDC section details Facade RIVA AF UDC 80 Facade RIVA AF UDC 80				

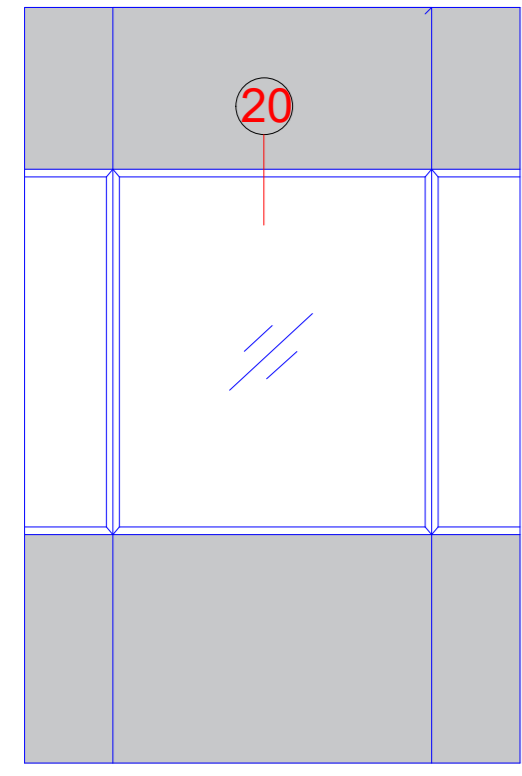


opake Fläche, flächenbündig
Rahmen, 10 mm Fugenmaß

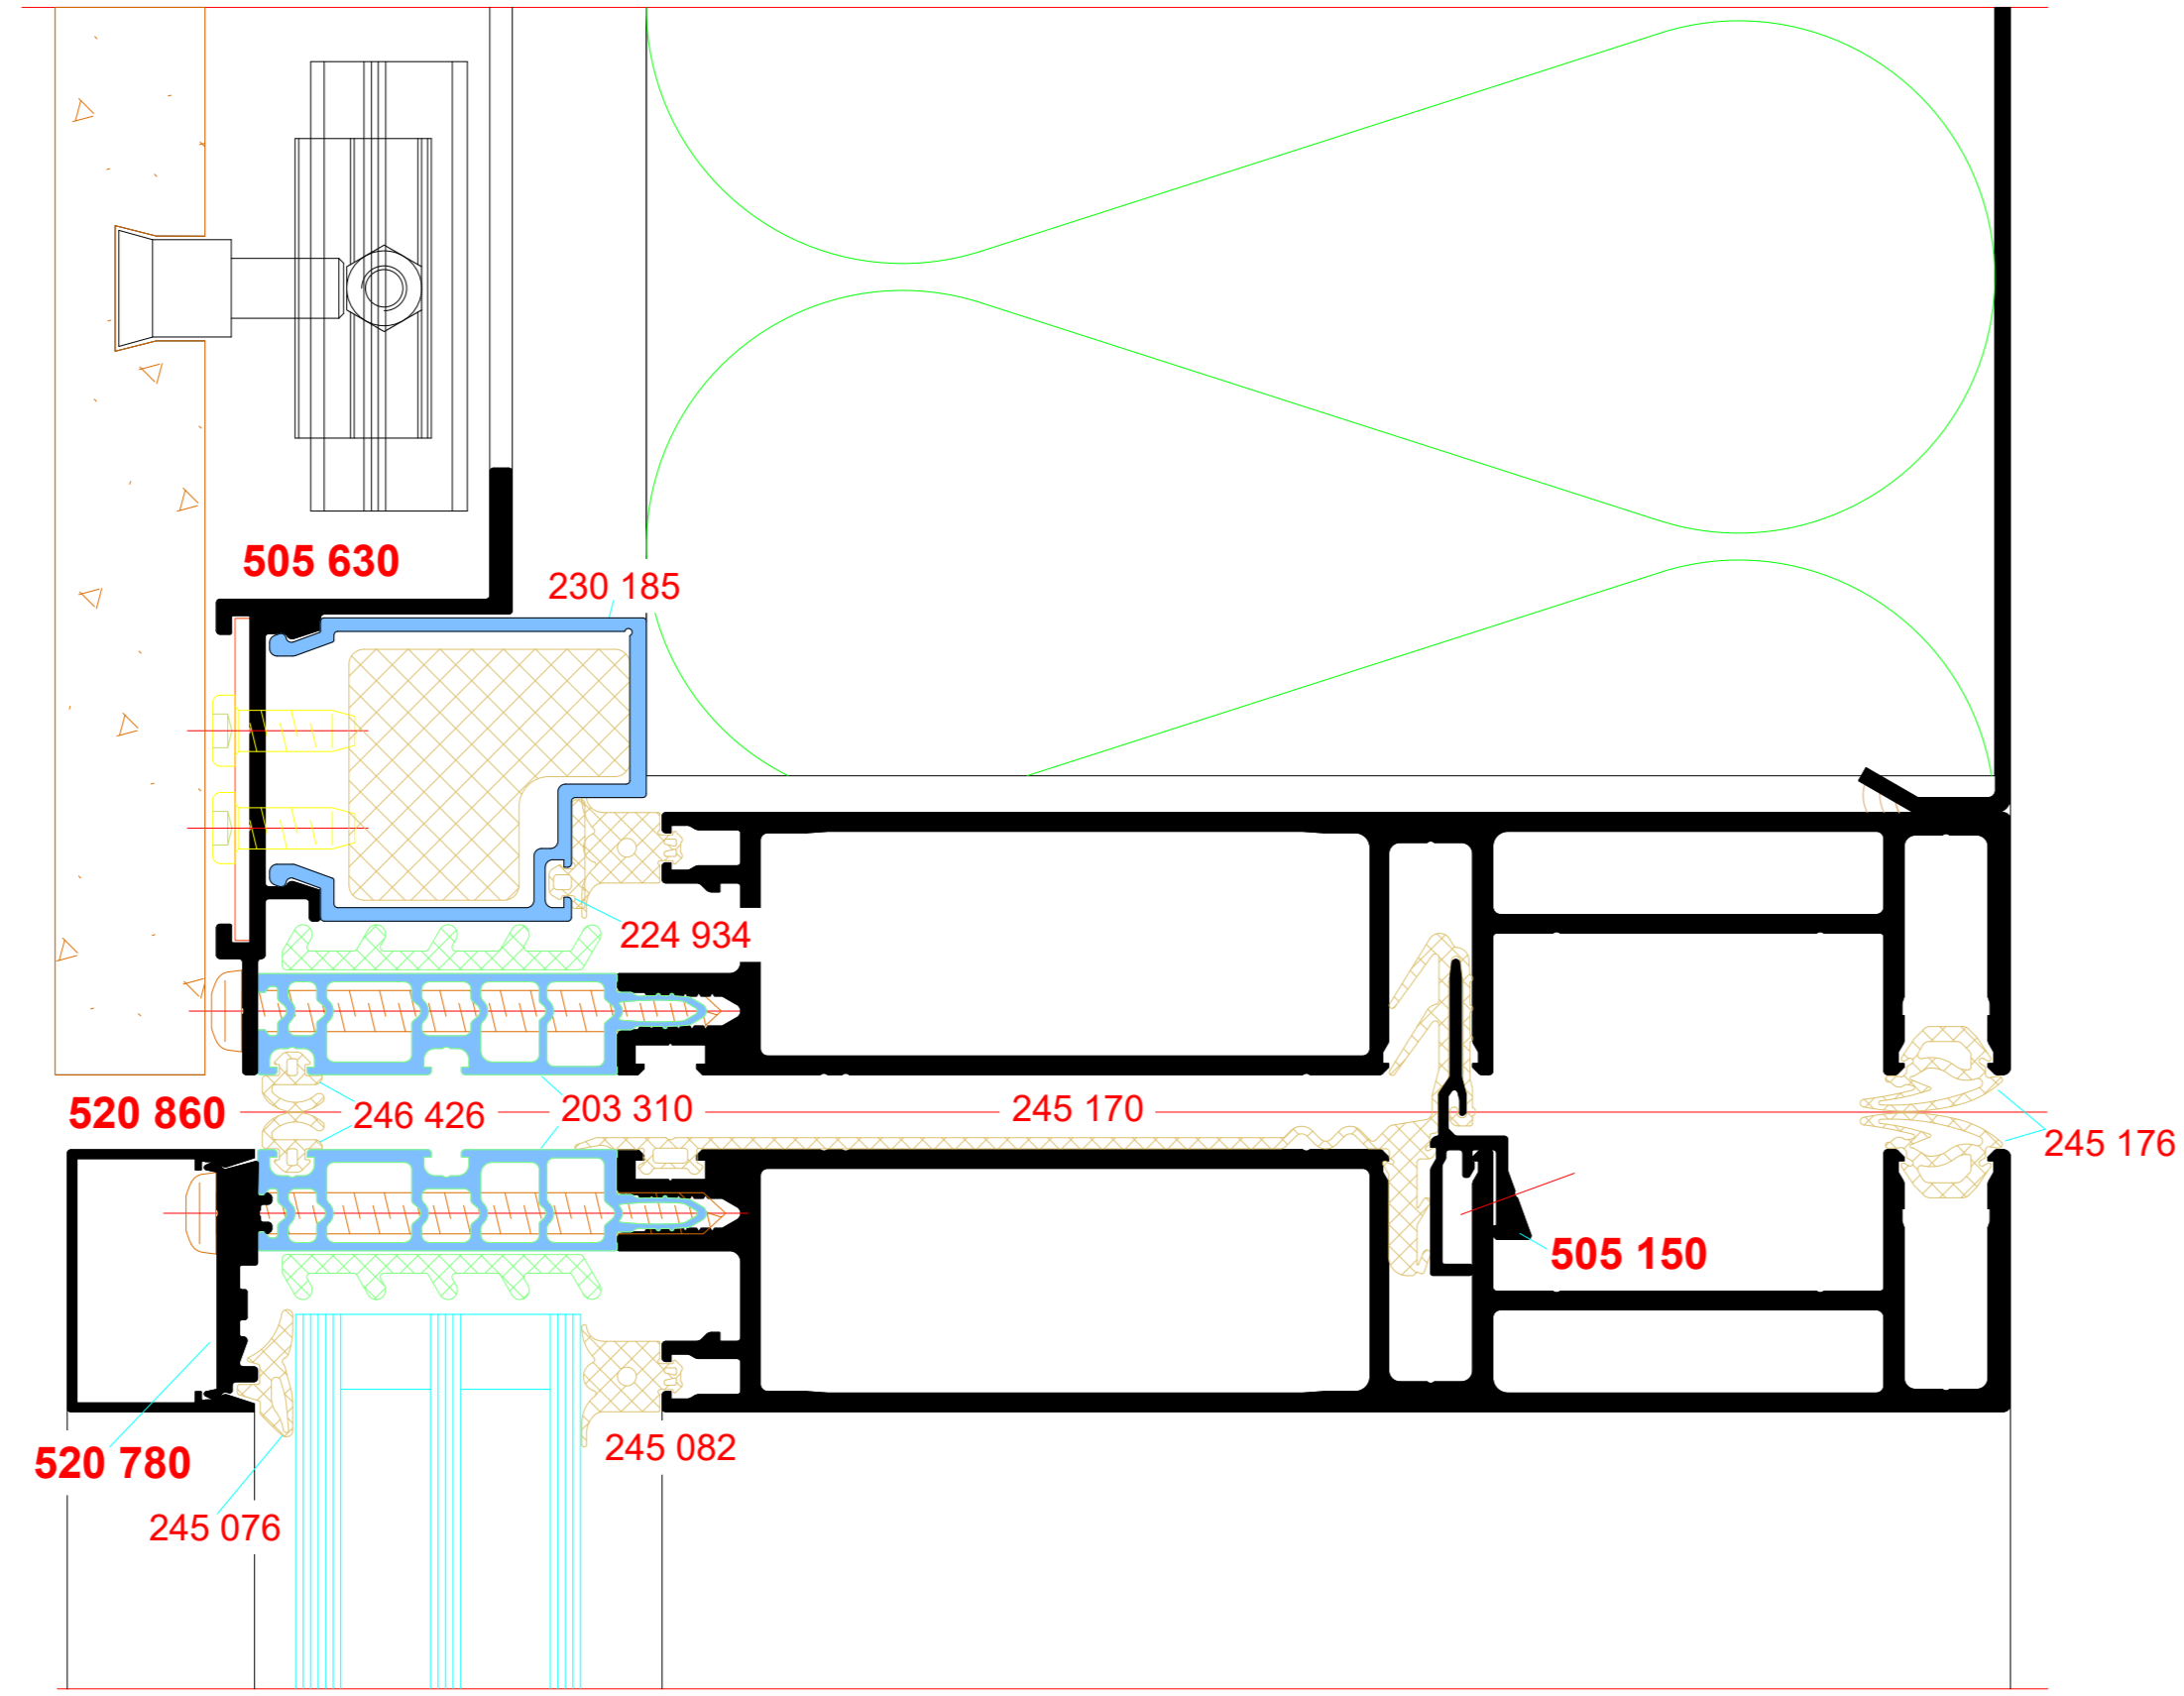


opake Fläche, flächenbündig
Sprosse, 80 mm Ansichtsbreite

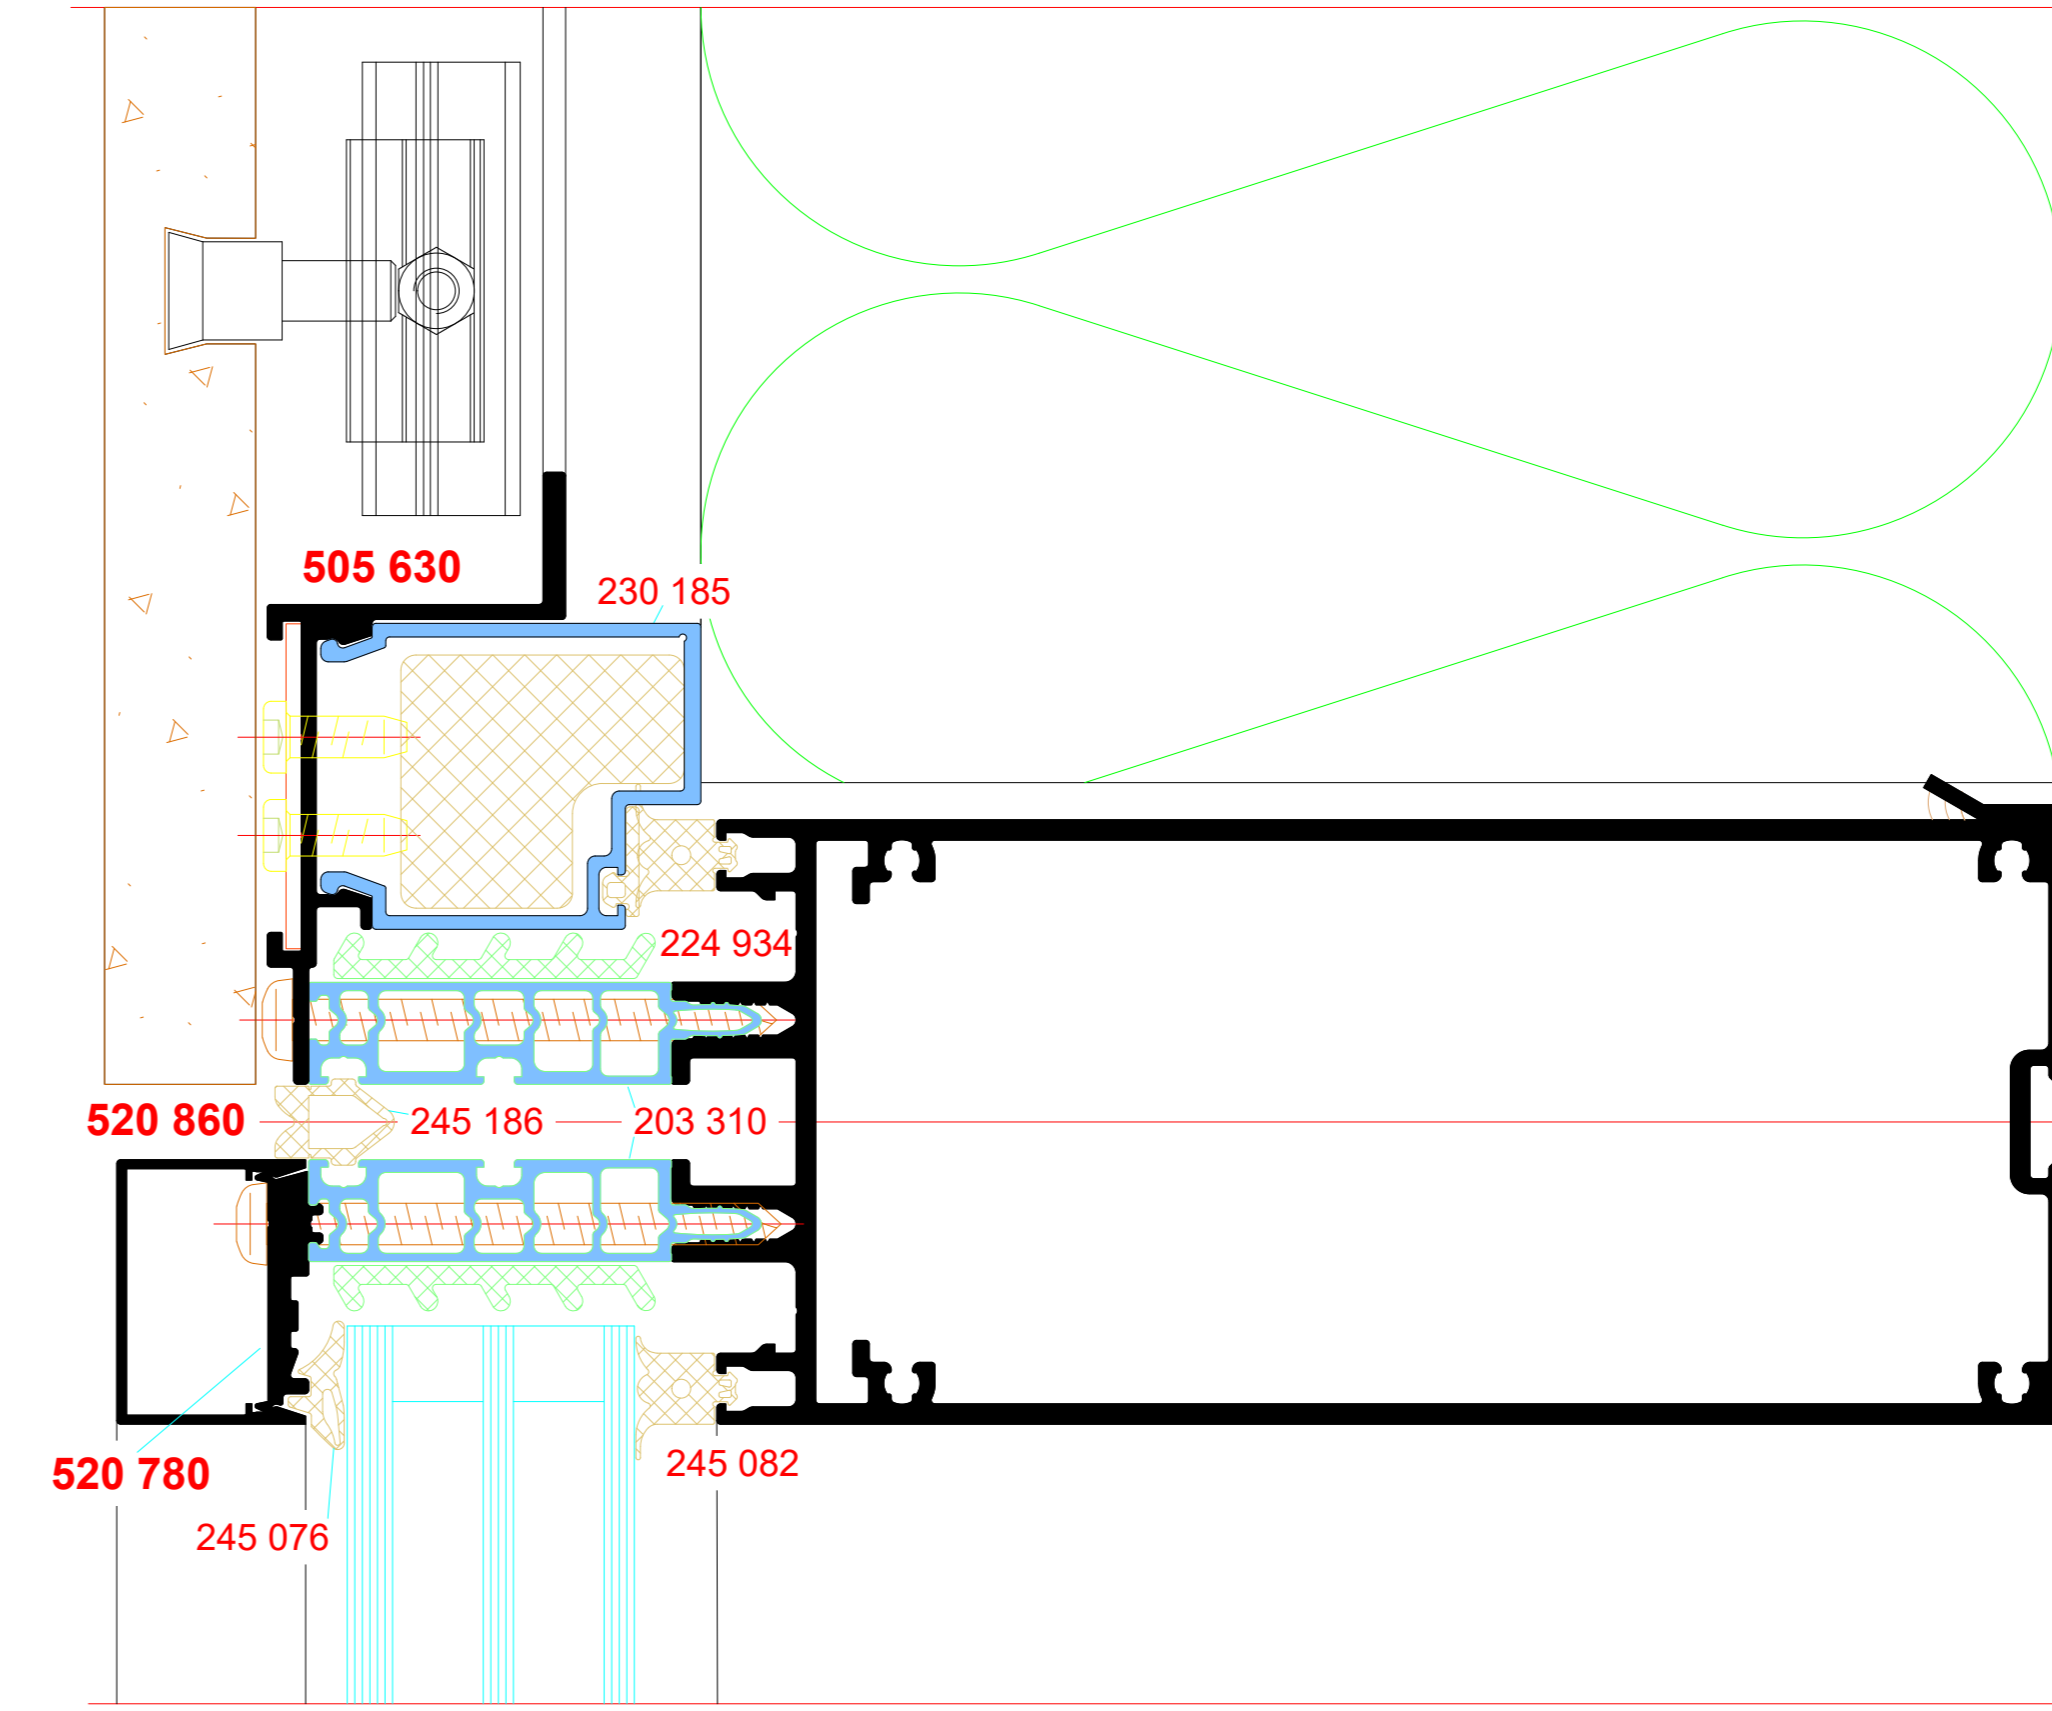

opake Fläche, flächenbündig
Rahmen, 10 mm Fugenmaß


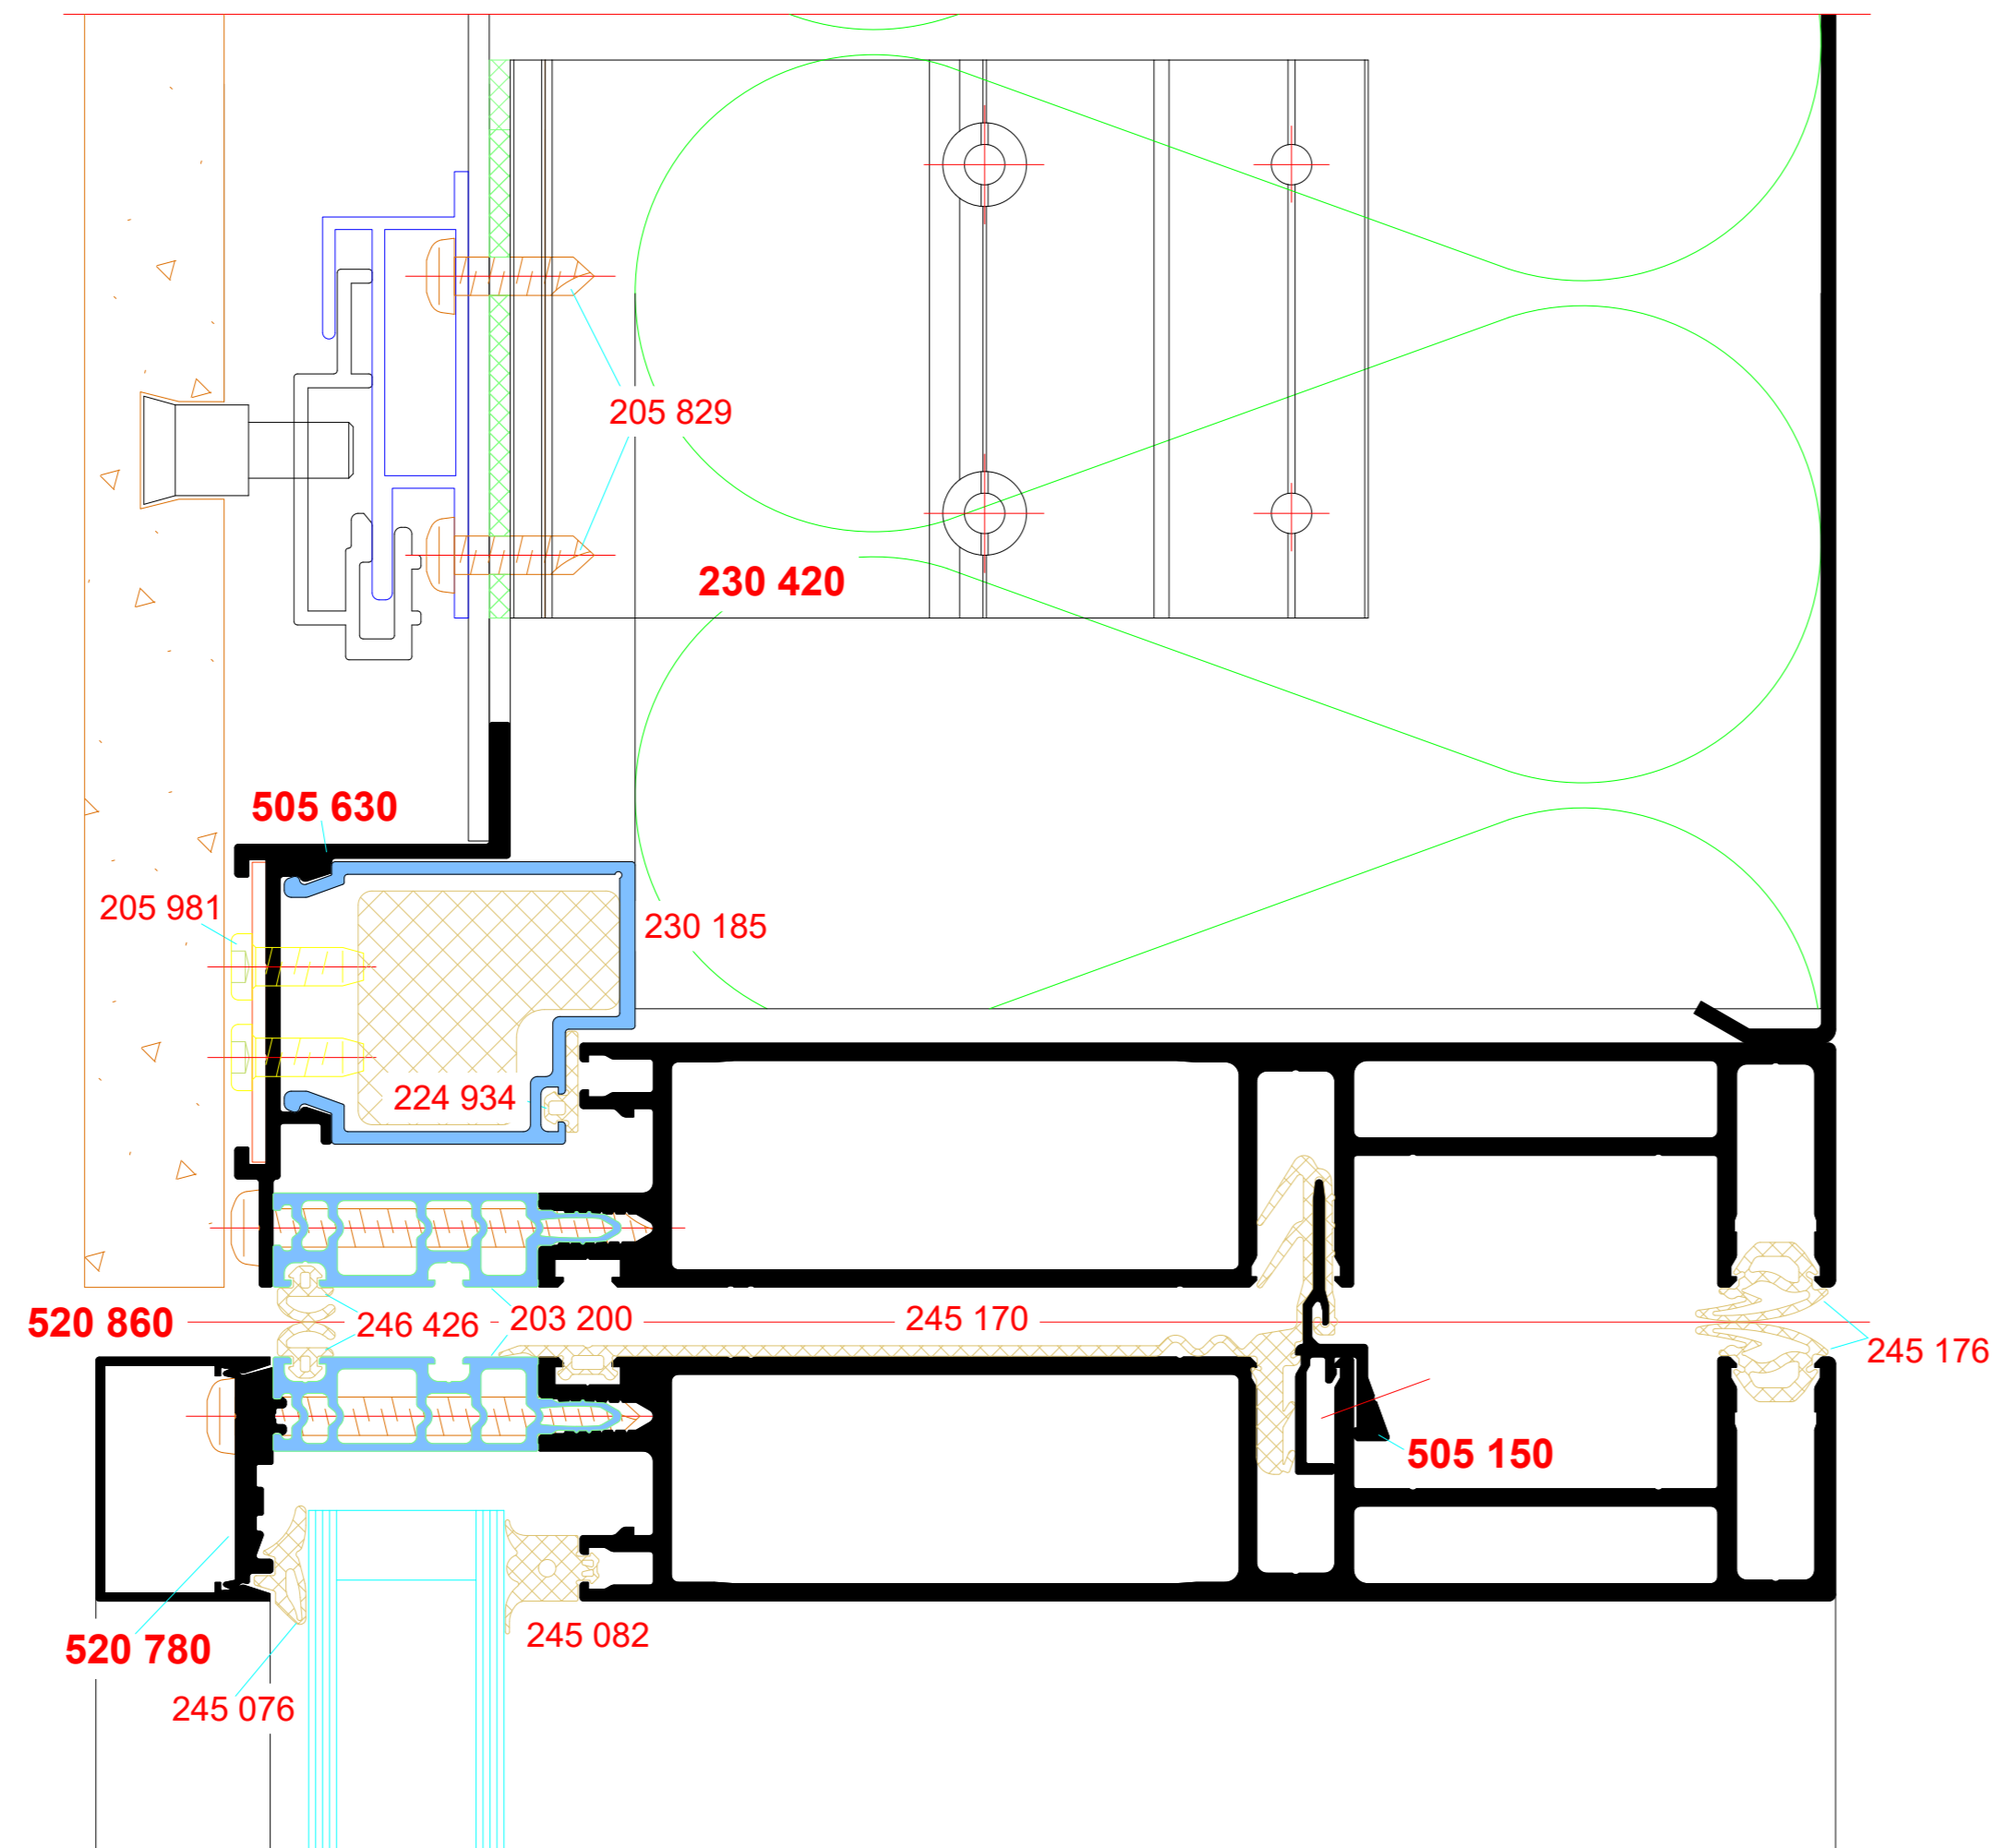


opake Fläche, flächenbündig
Sprosse, 80 mm Ansichtsbreite

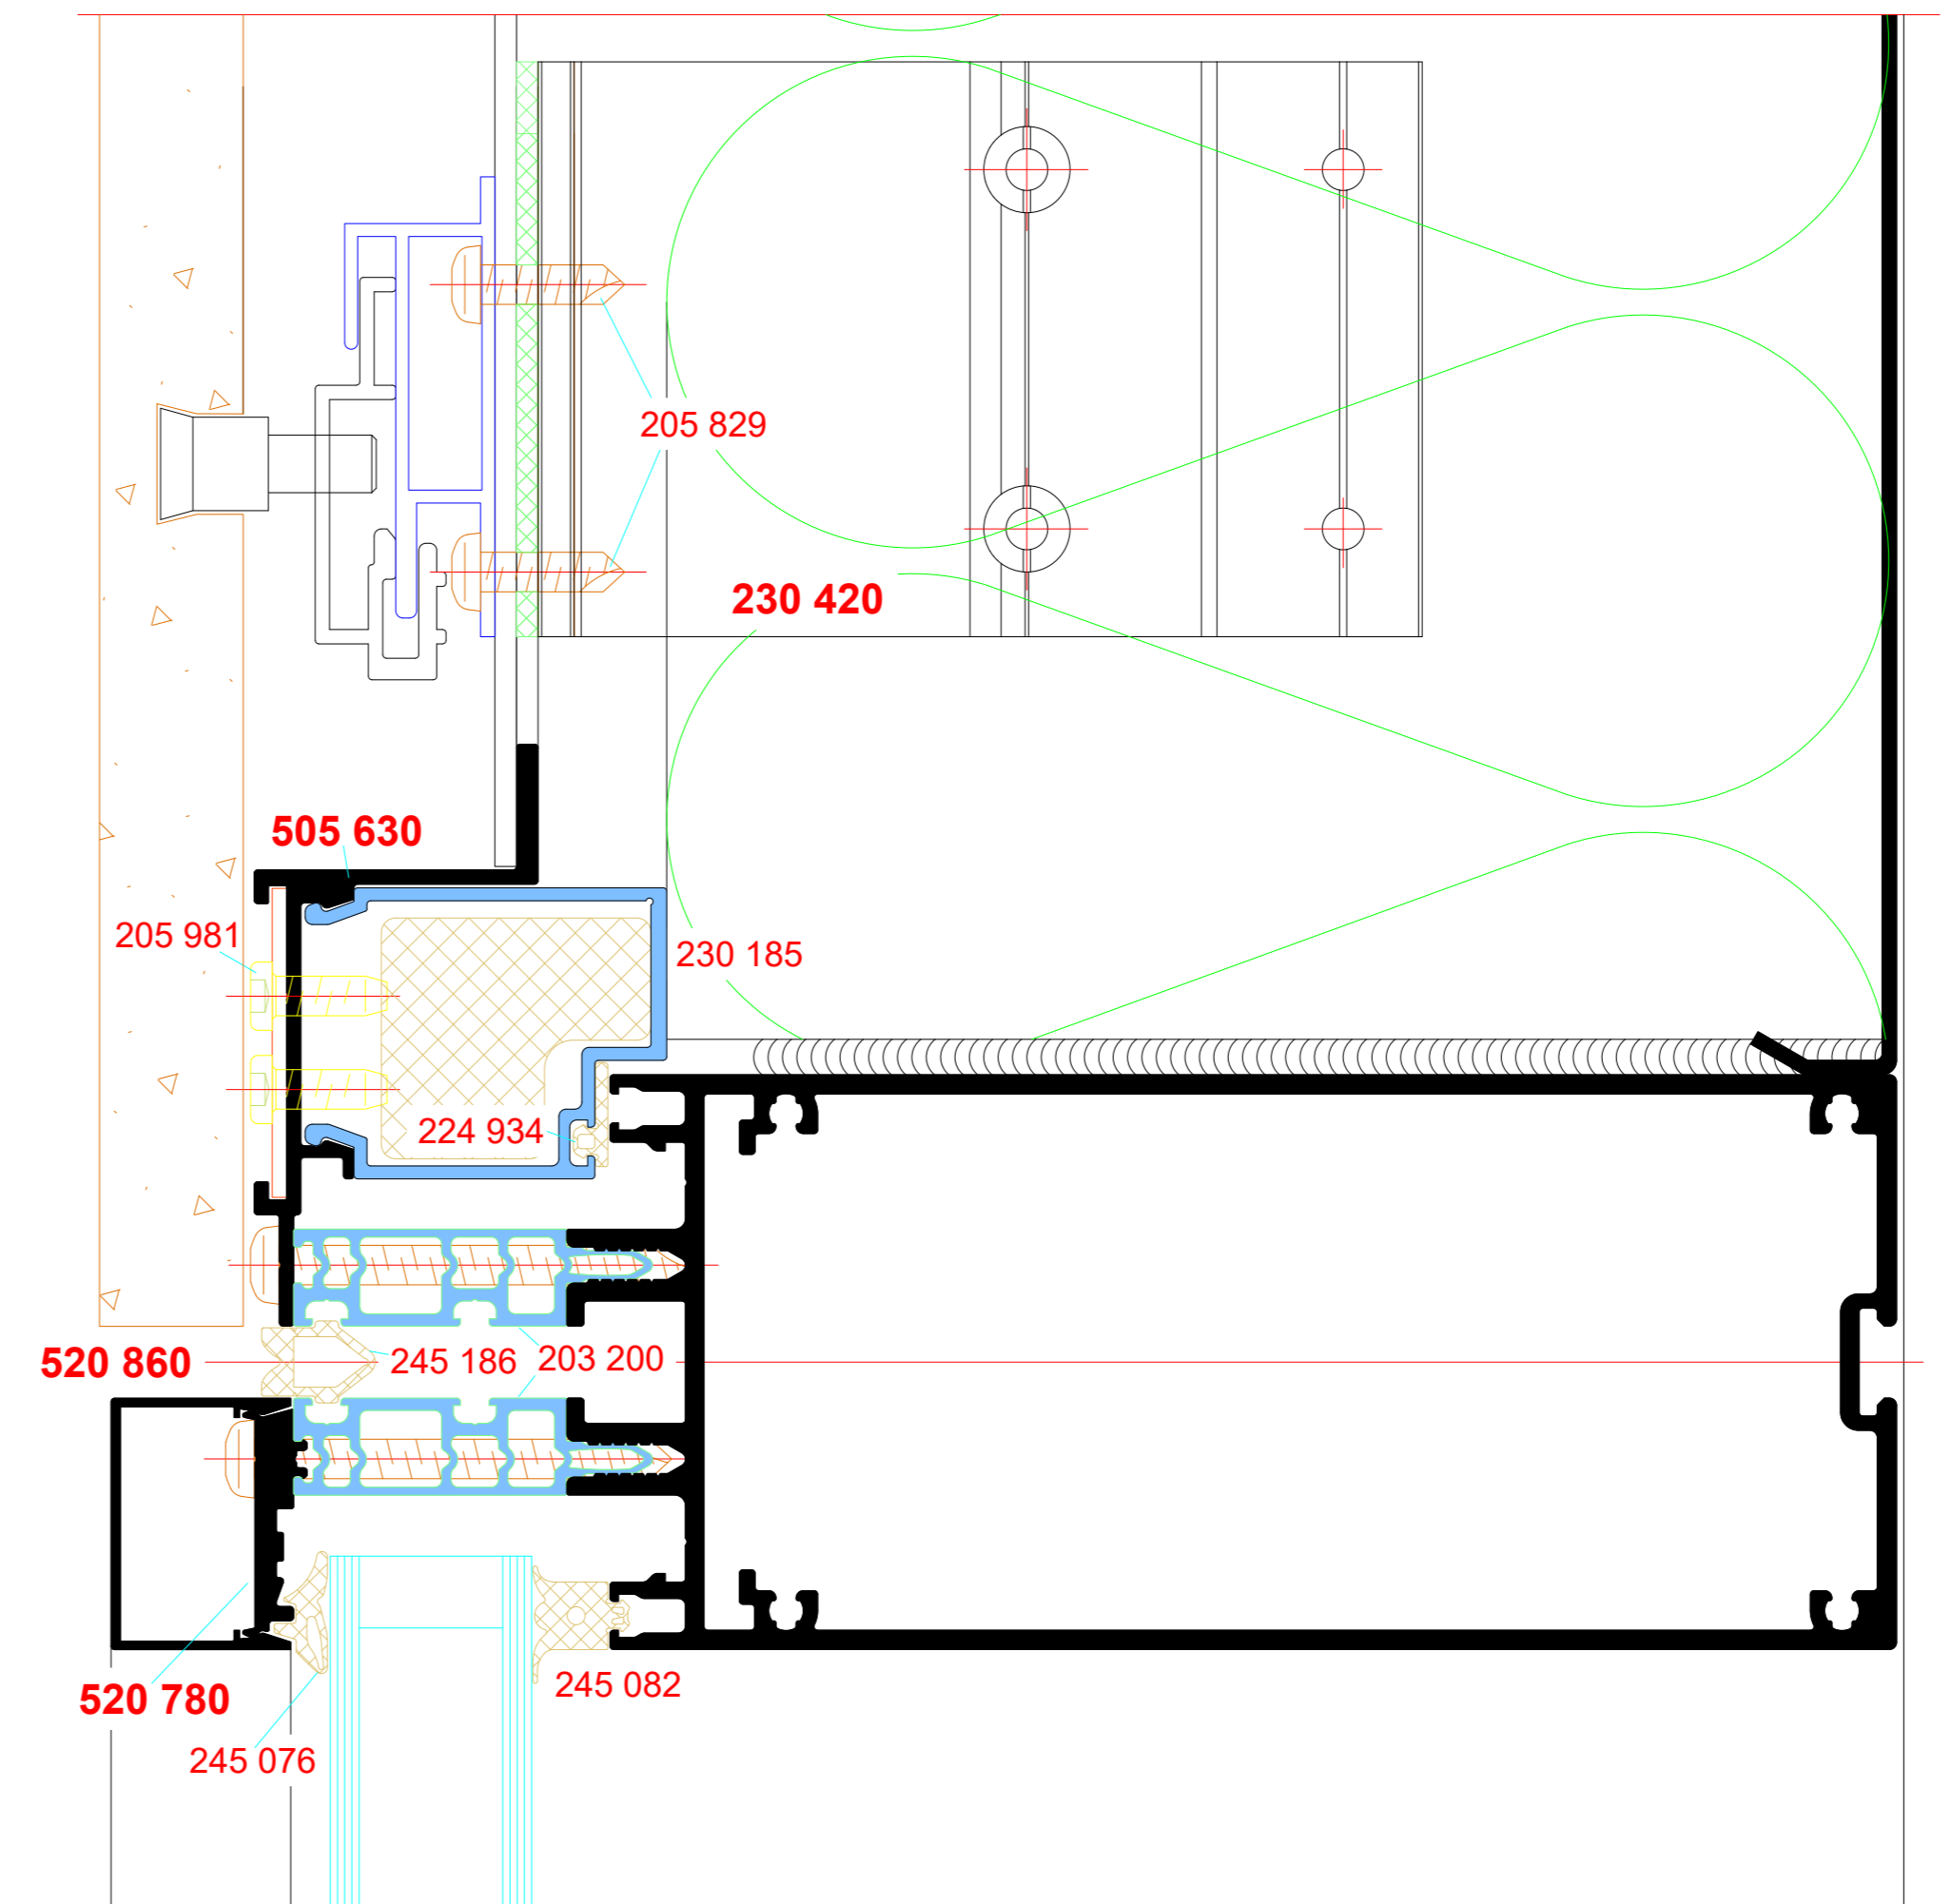




Rahmen, Bautiefe 180mm-255mm,
10mm Fugenmaß

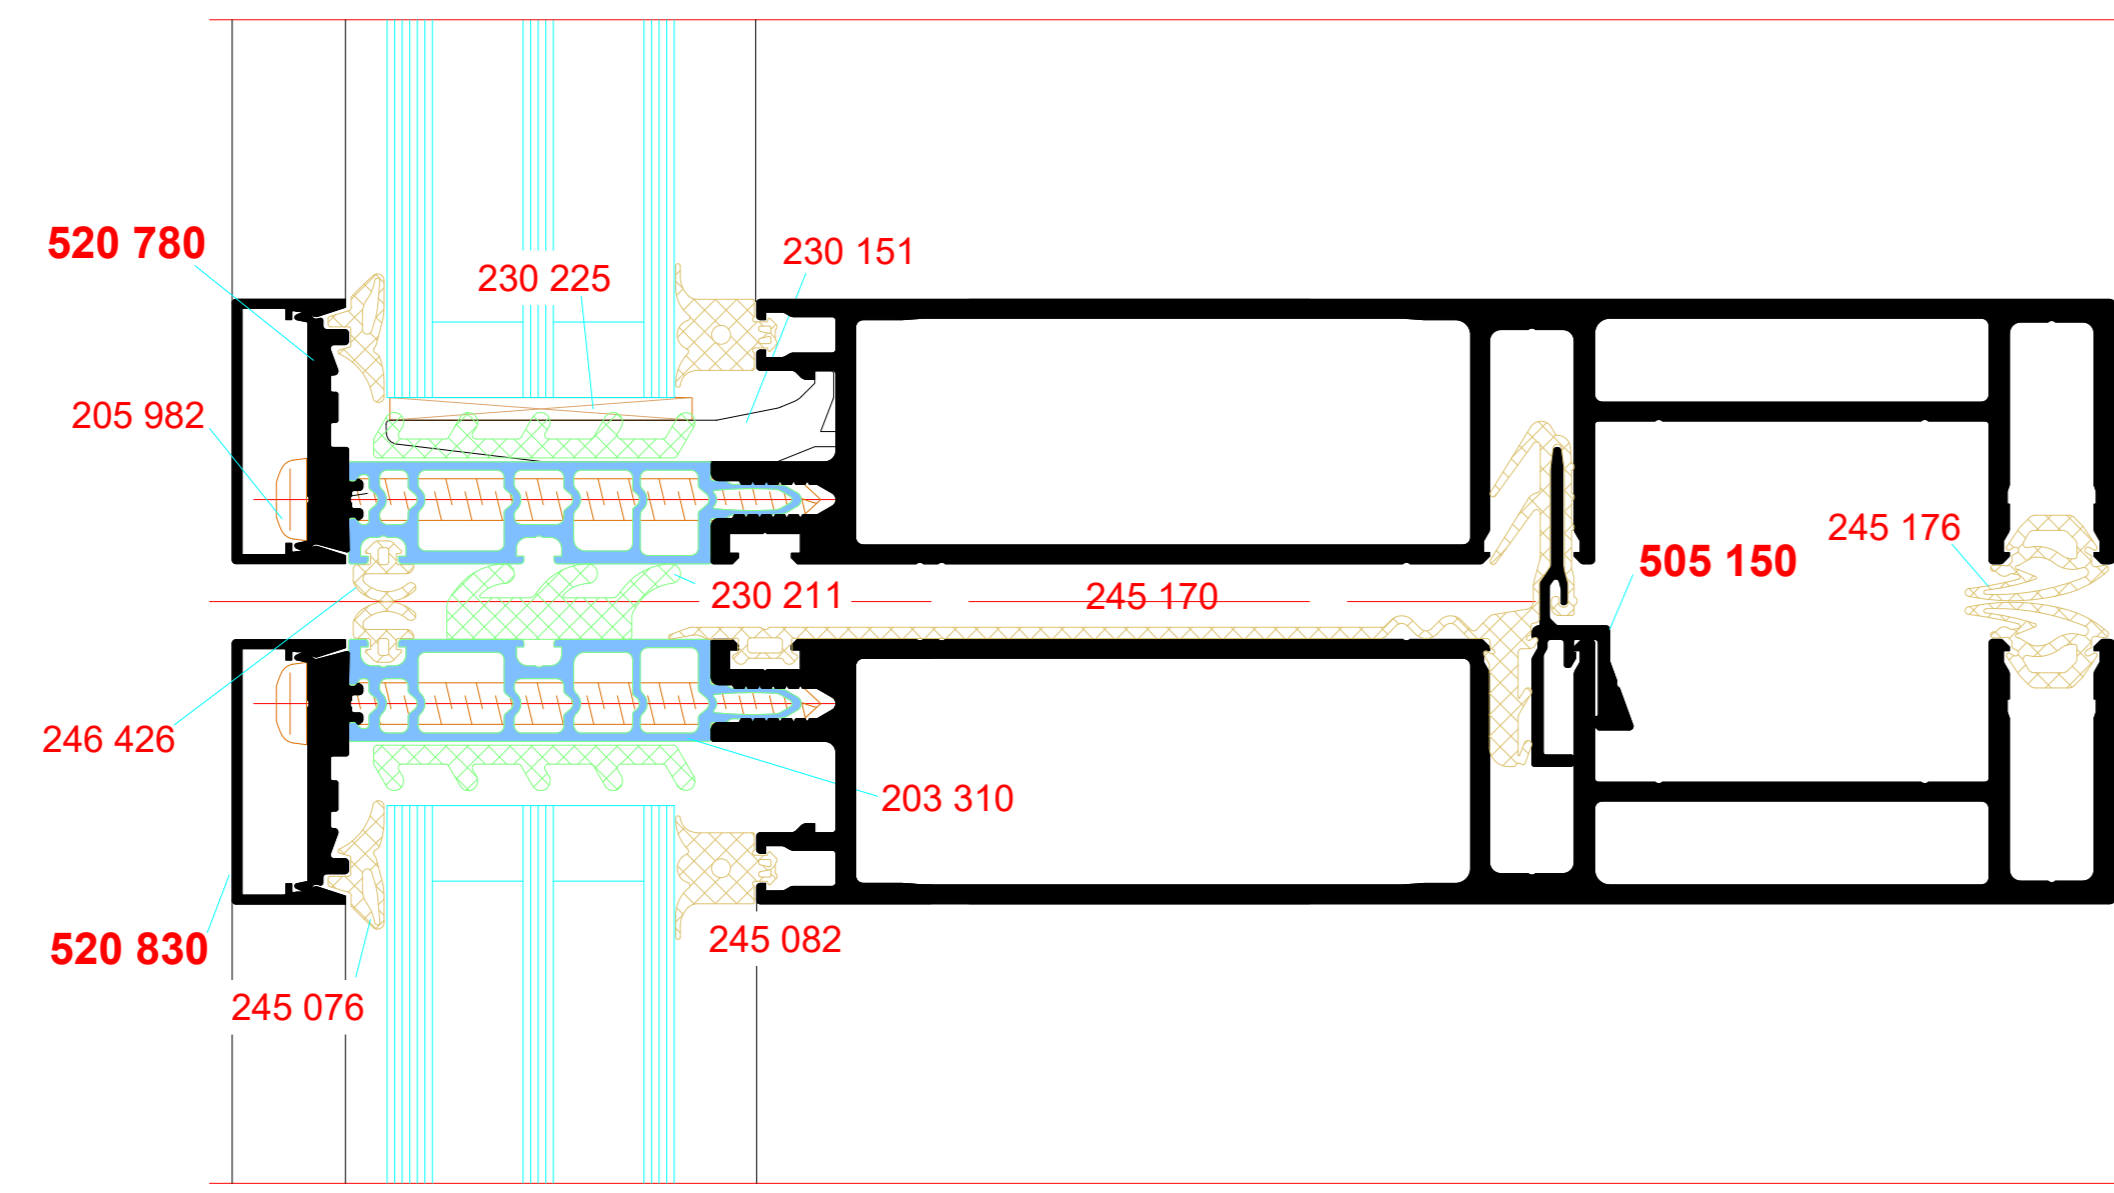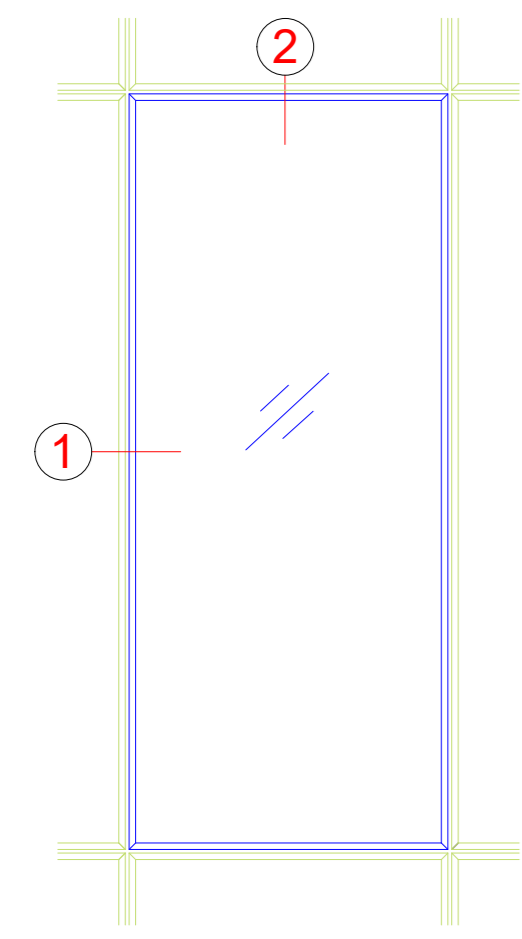


Rahmen, Bautiefe 180mm-255mm,
15mm Fugenmaß

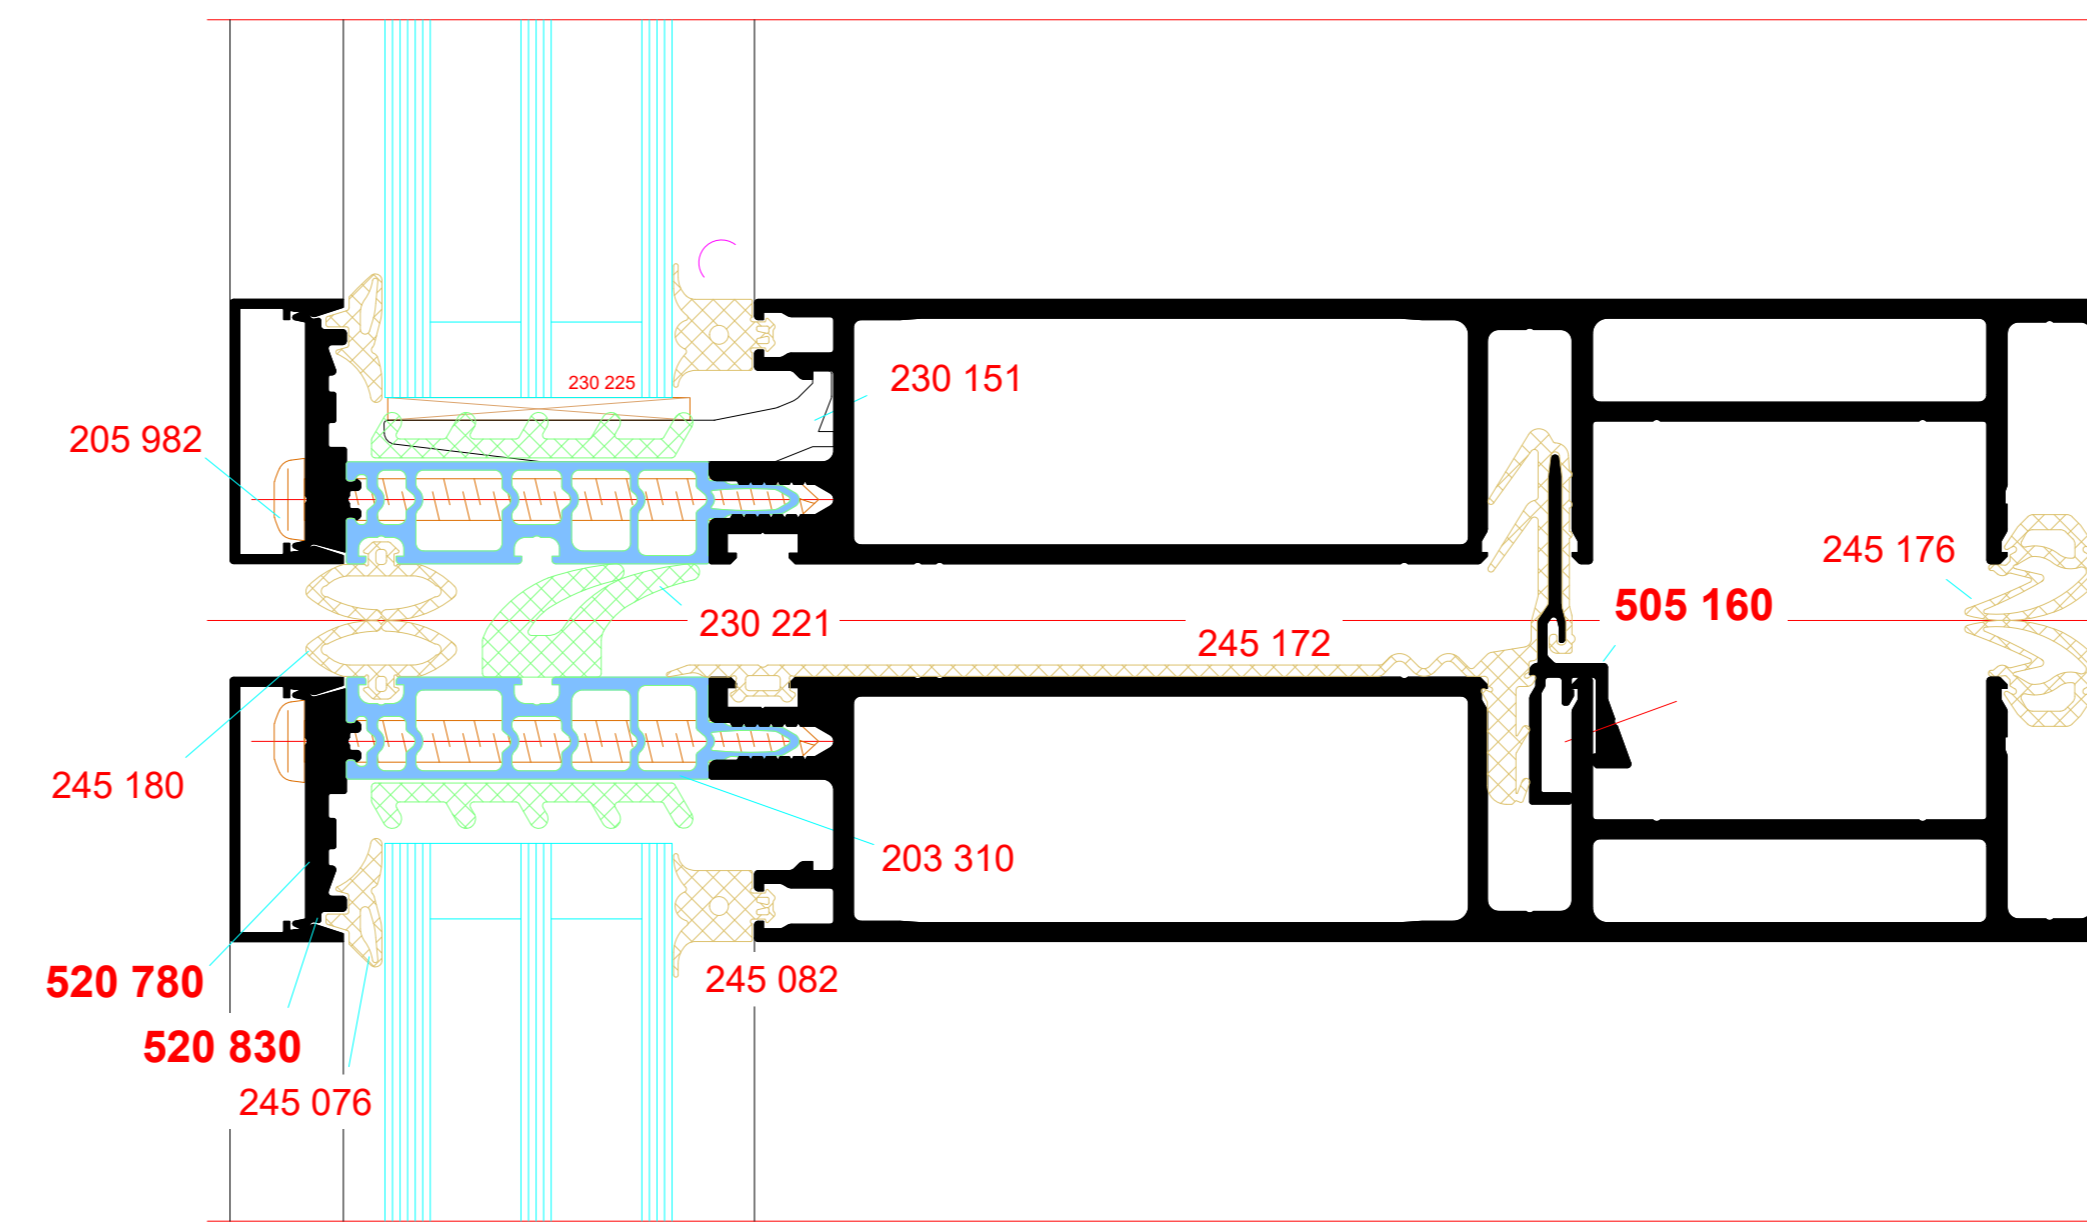


Rahmen, Bautiefe 180mm-255mm,
20mm Fugenmaß

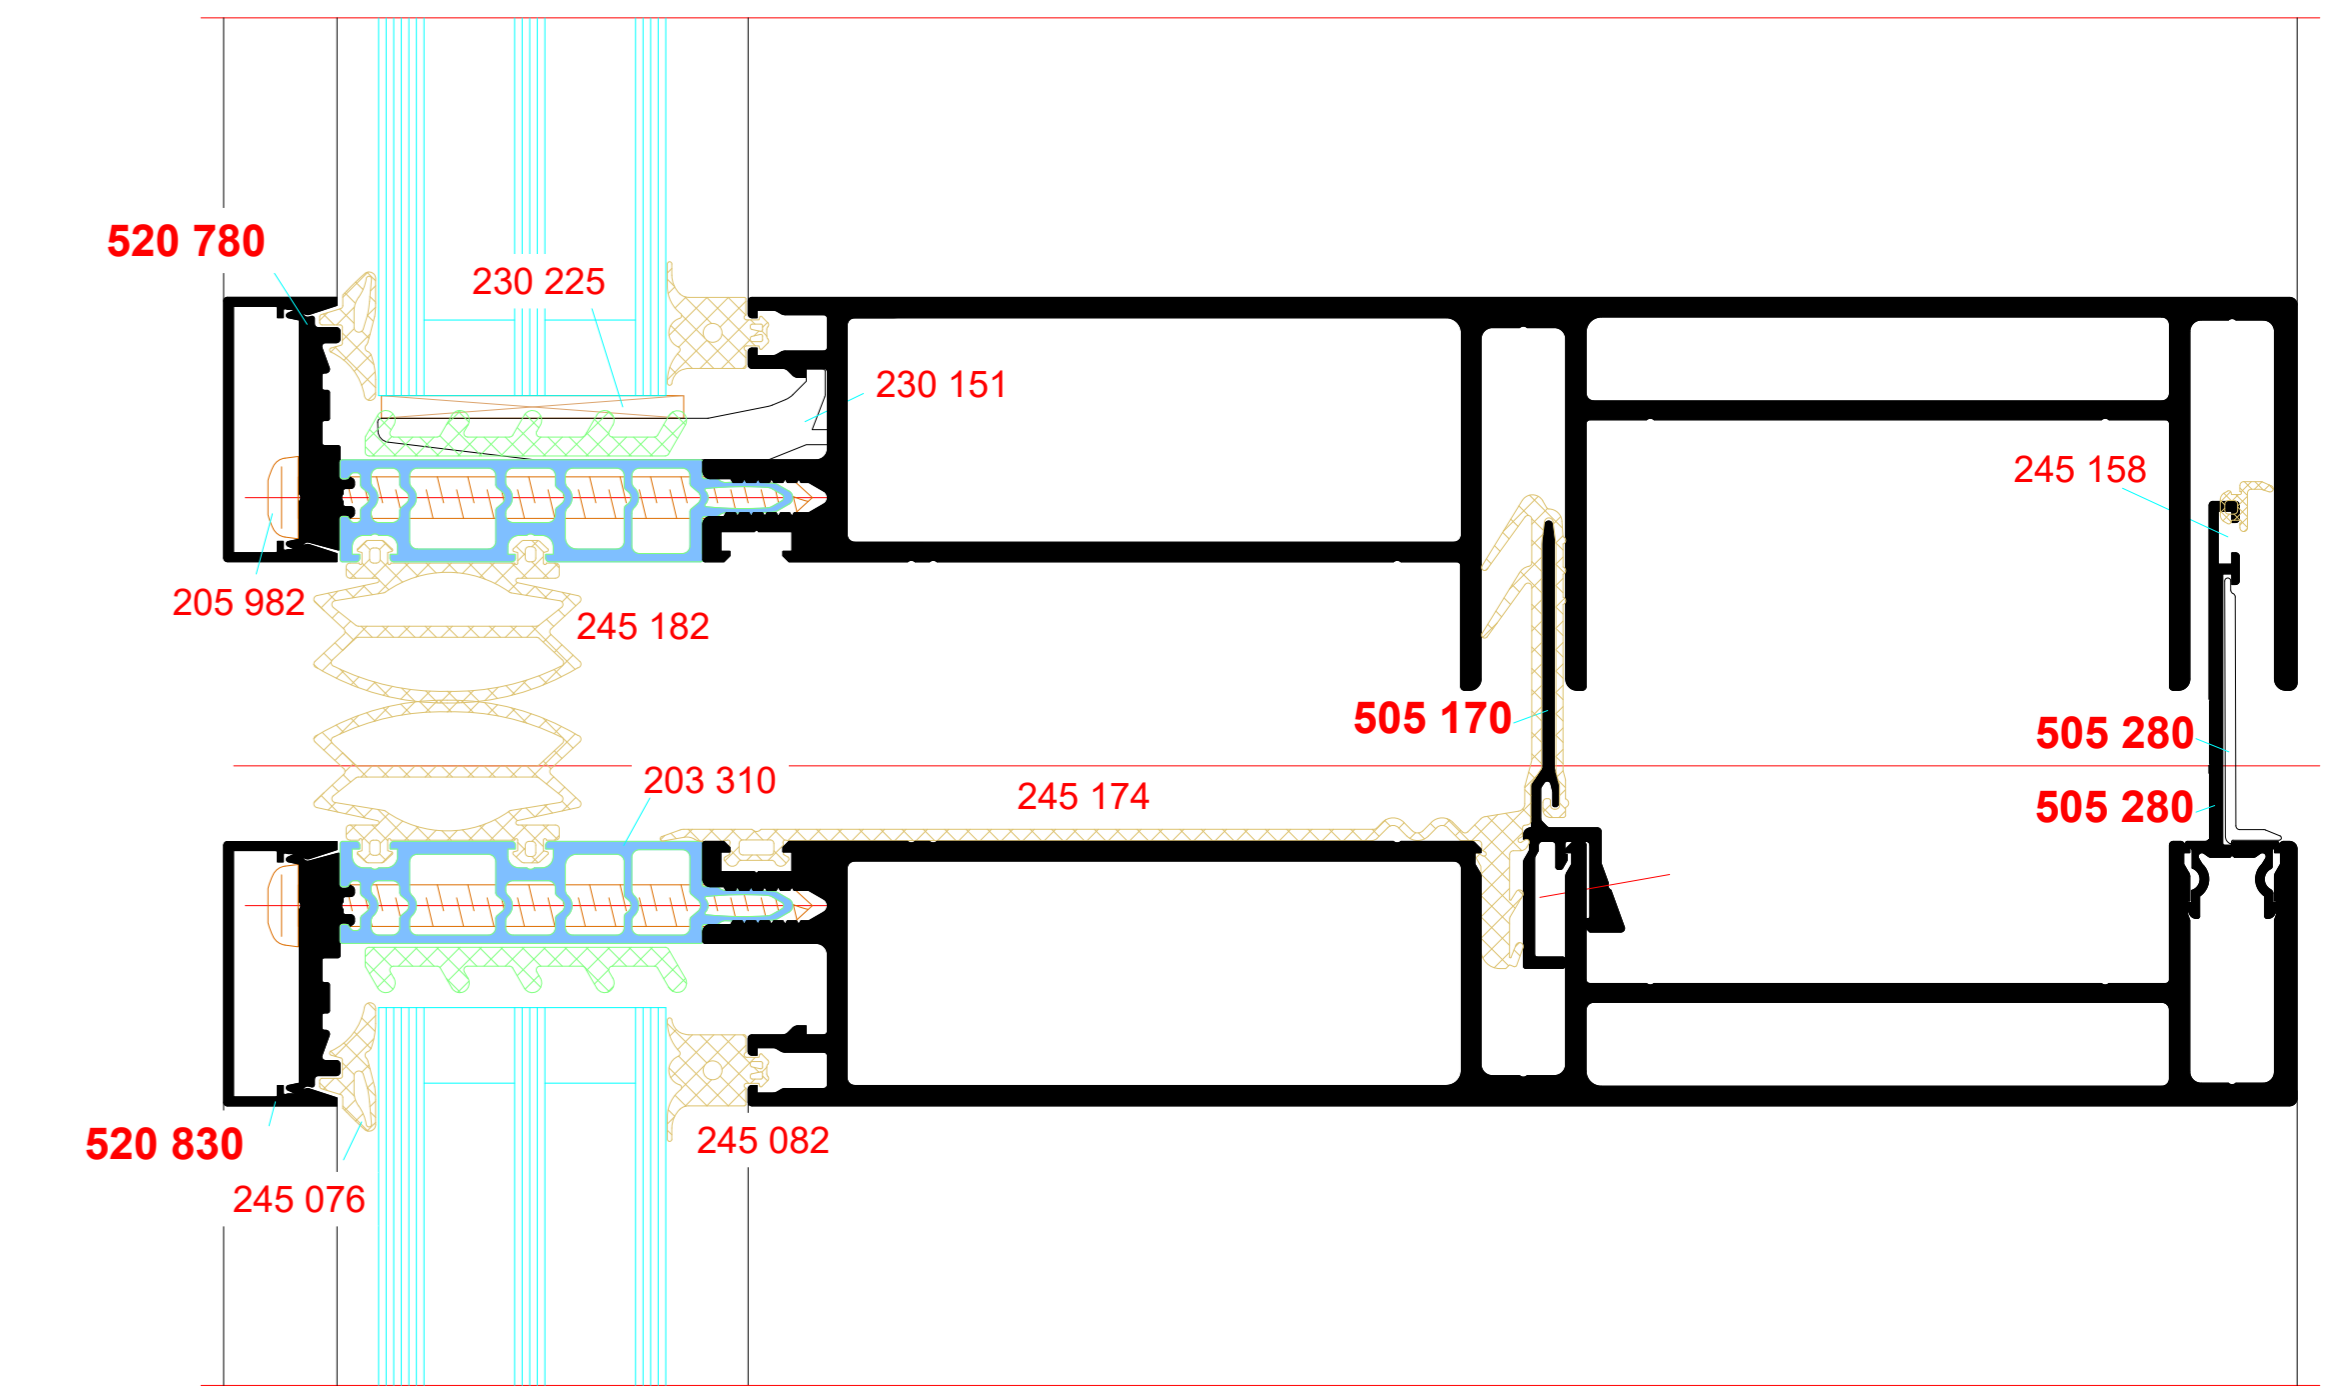

Rahmen, Bautiefe 180mm-255mm,
10mm Fugenmaß

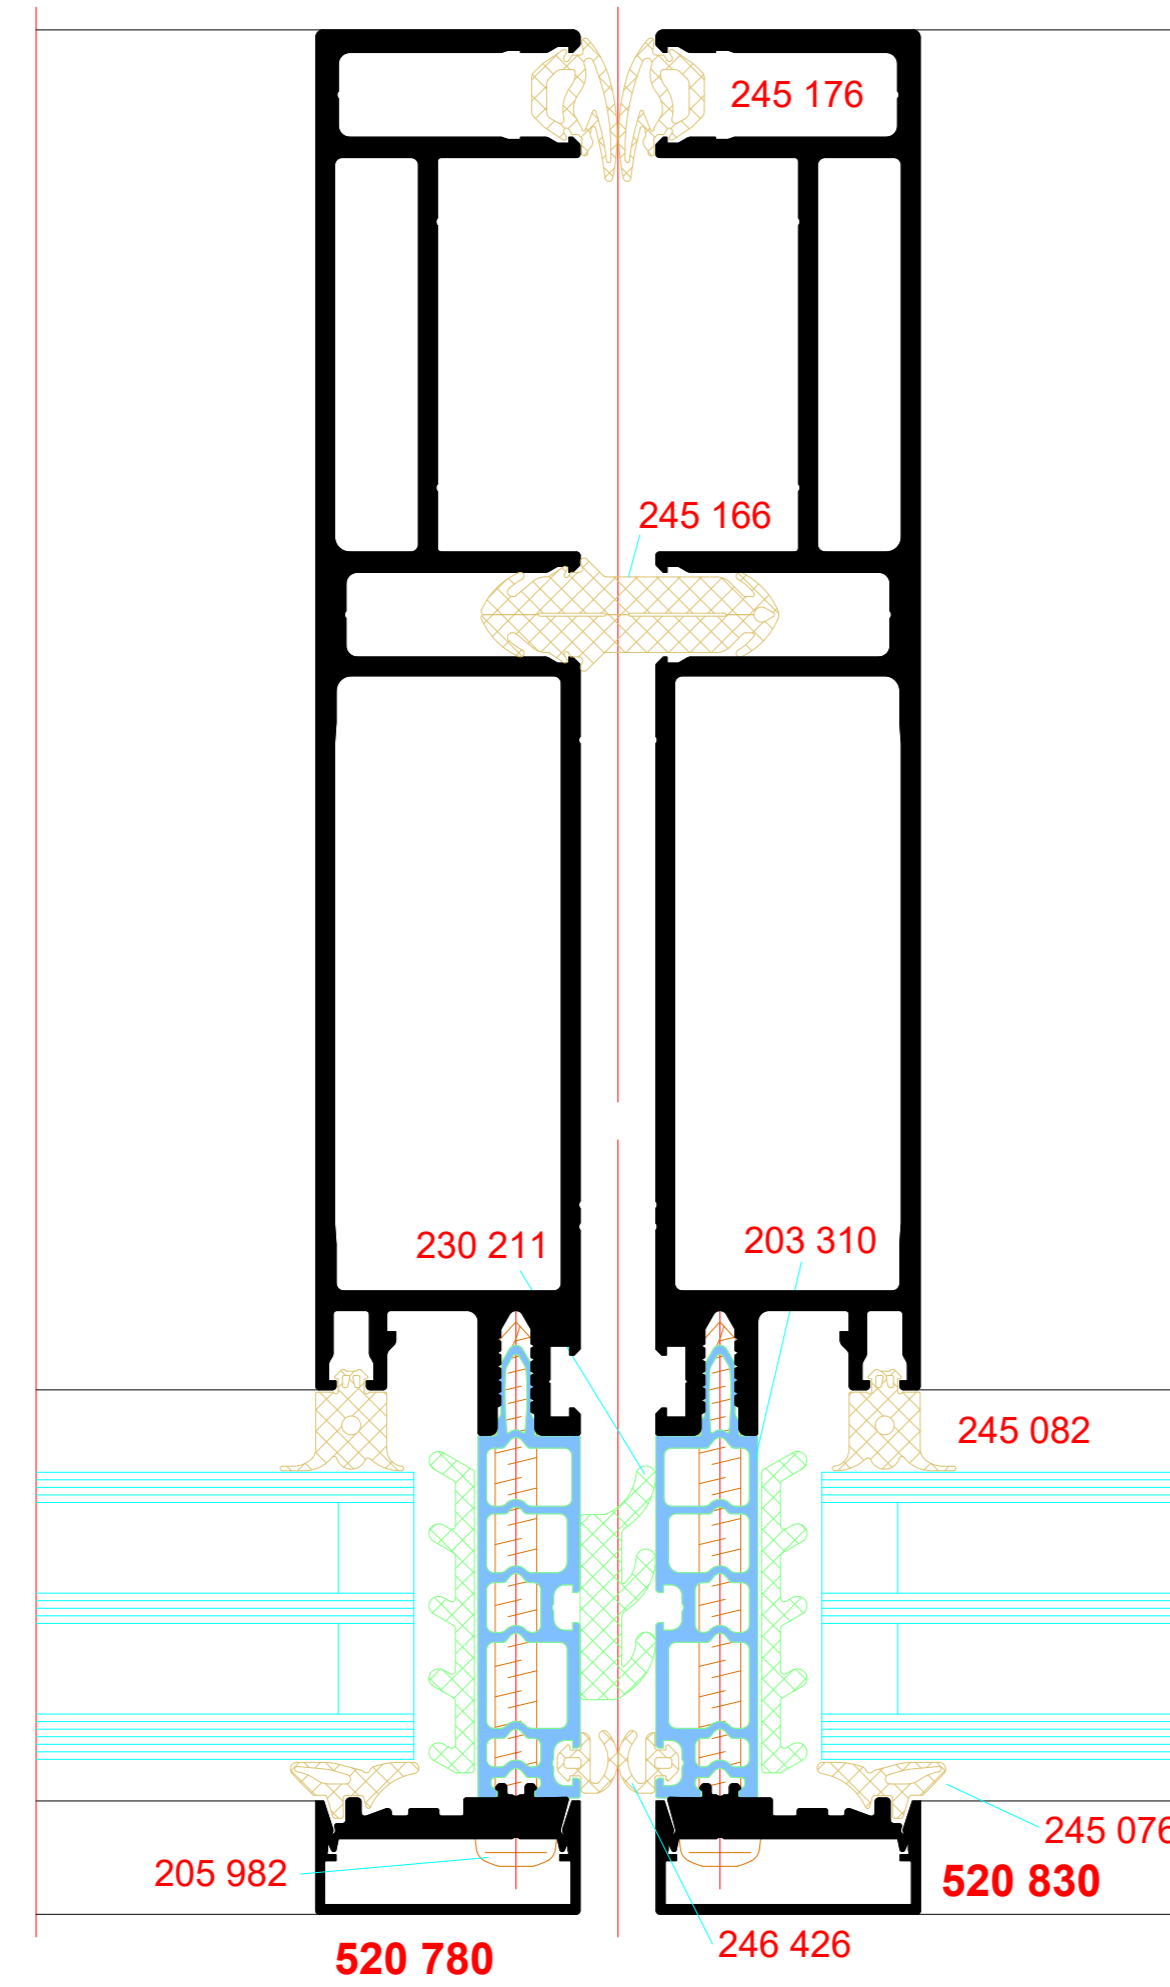


Rahmen, Bautiefe 180mm-255mm,
15mm Fugenmaß

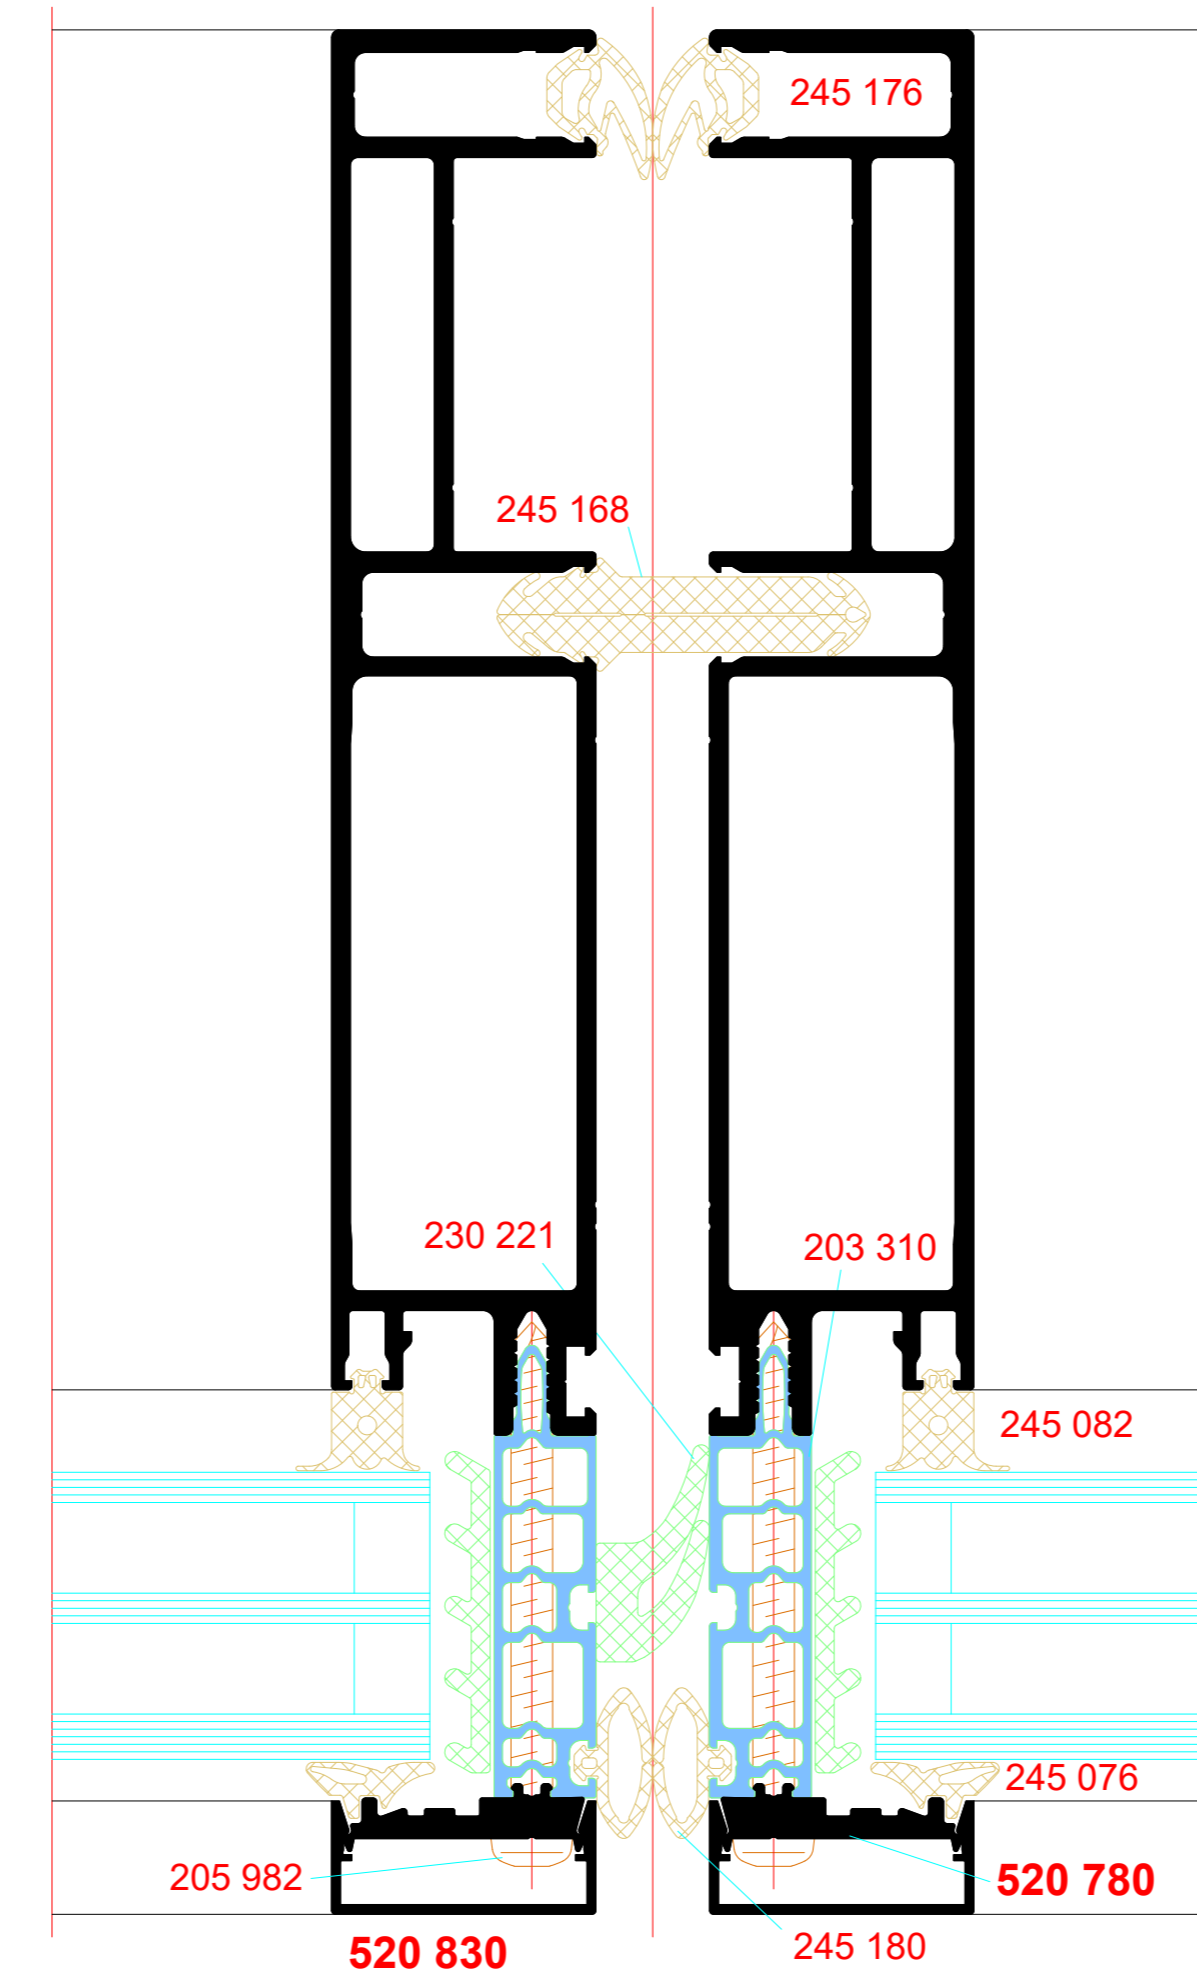





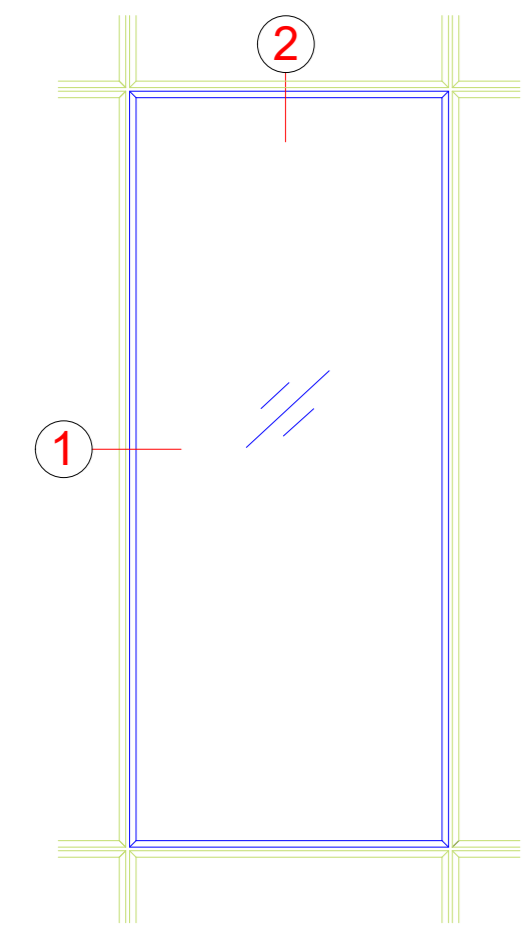


Rahmen, 10 mm Fugenmaß

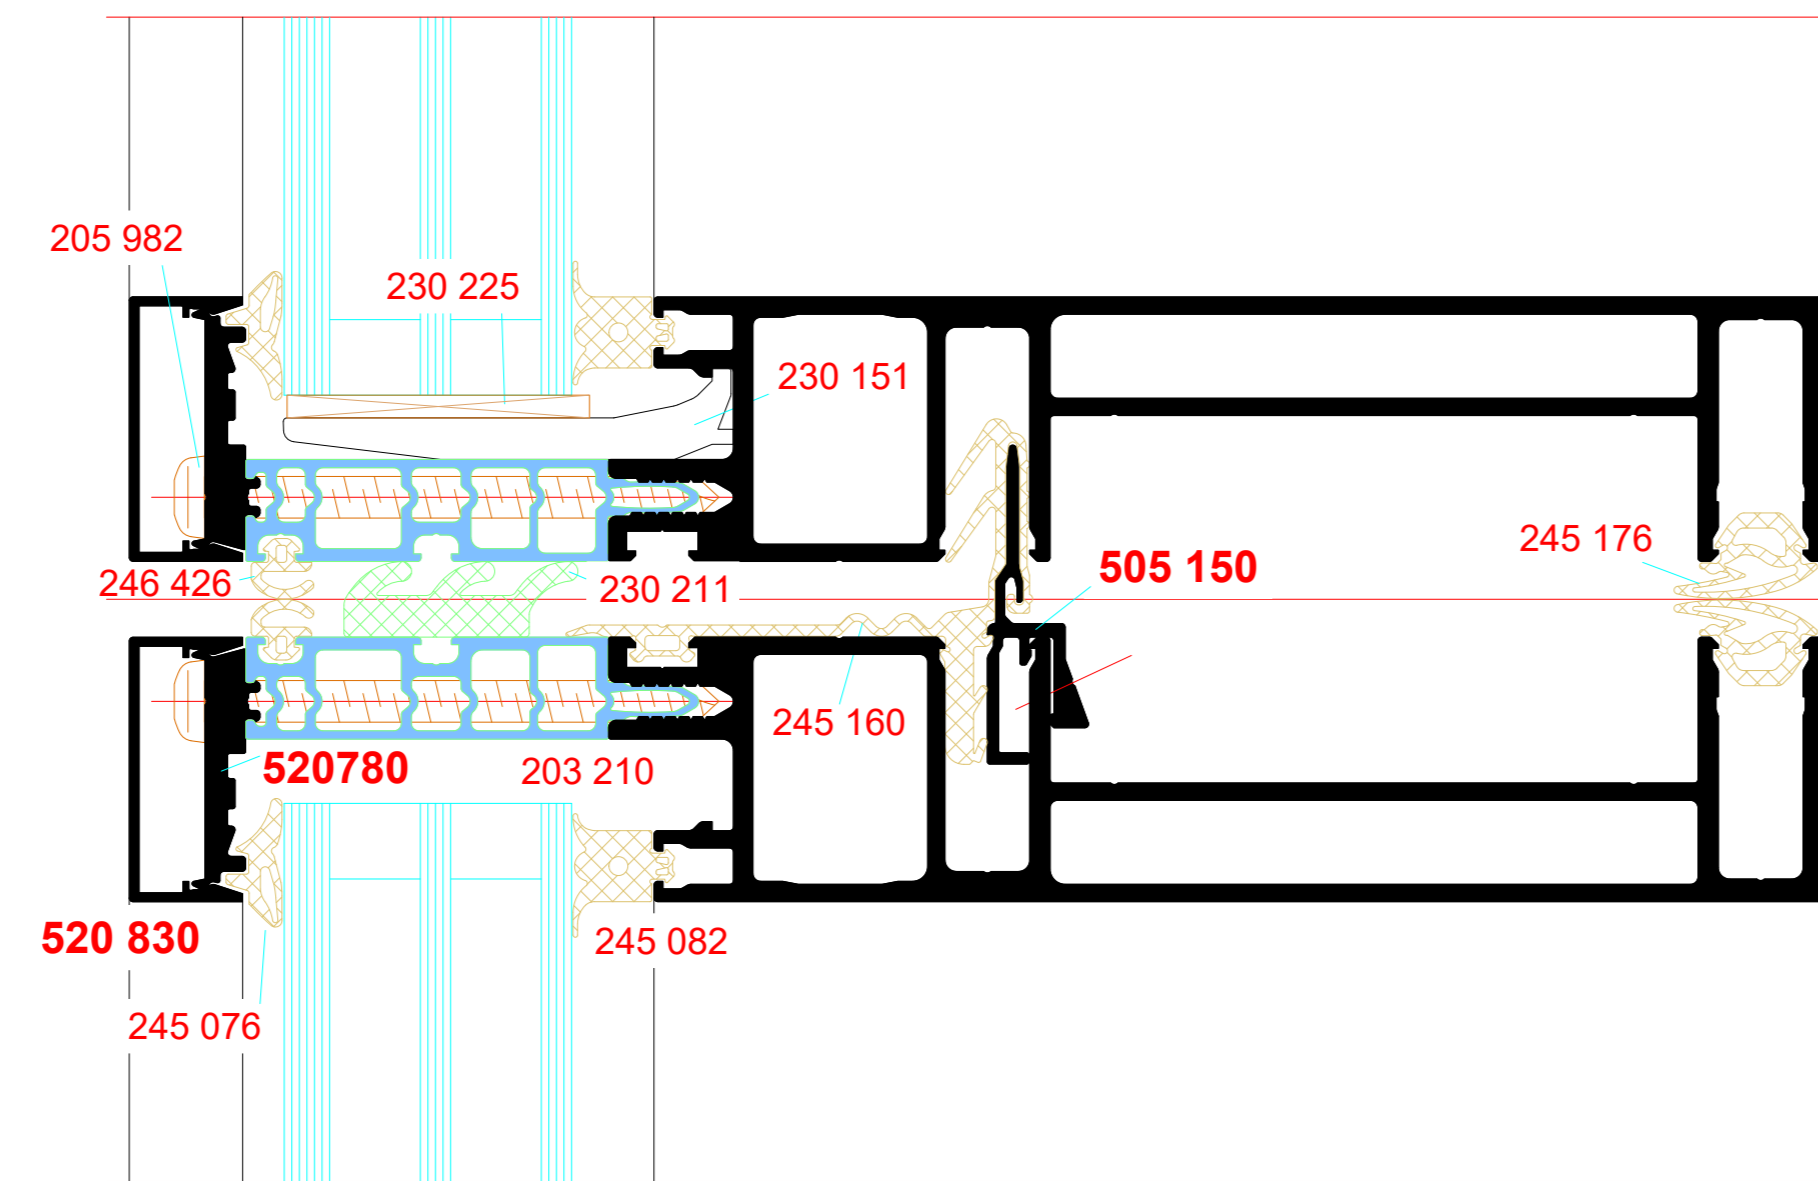


Rahmen, 10 mm Fugenmaß

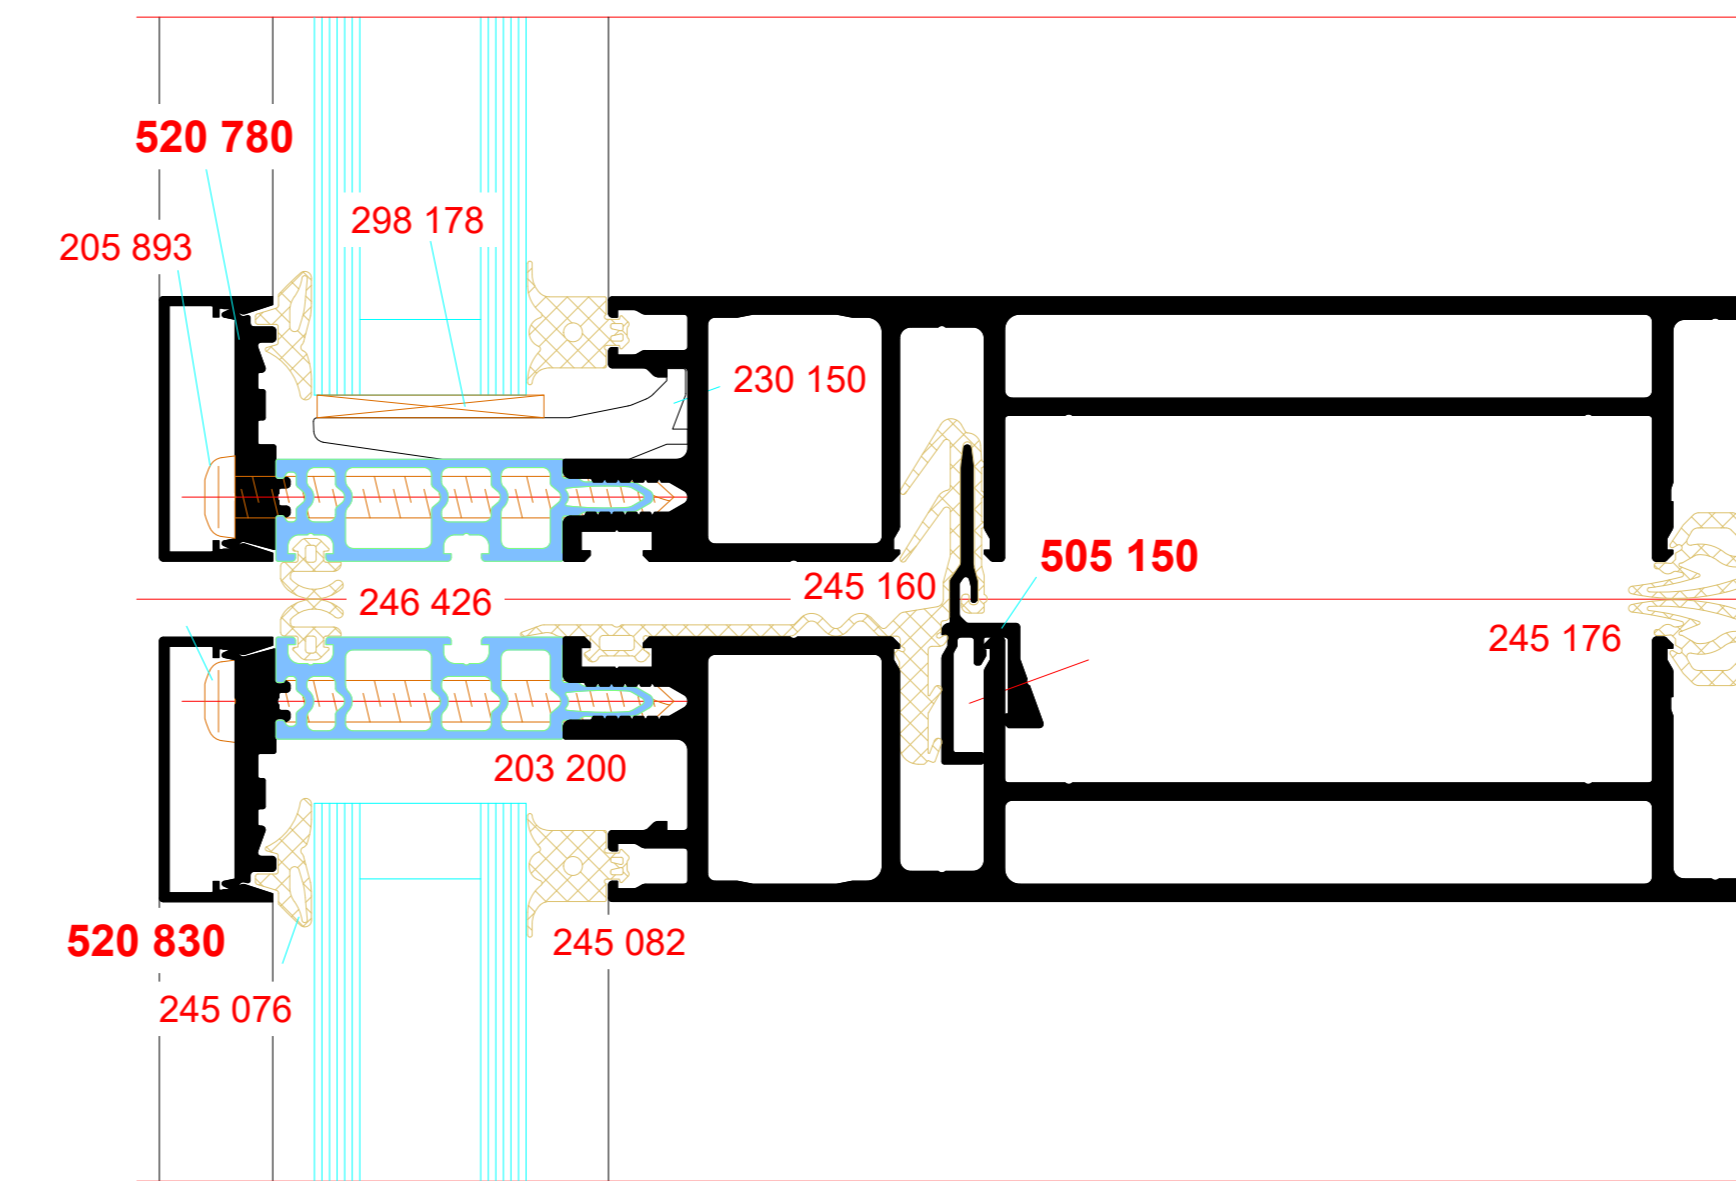



Rahmen, 10 mm Fugenmaß

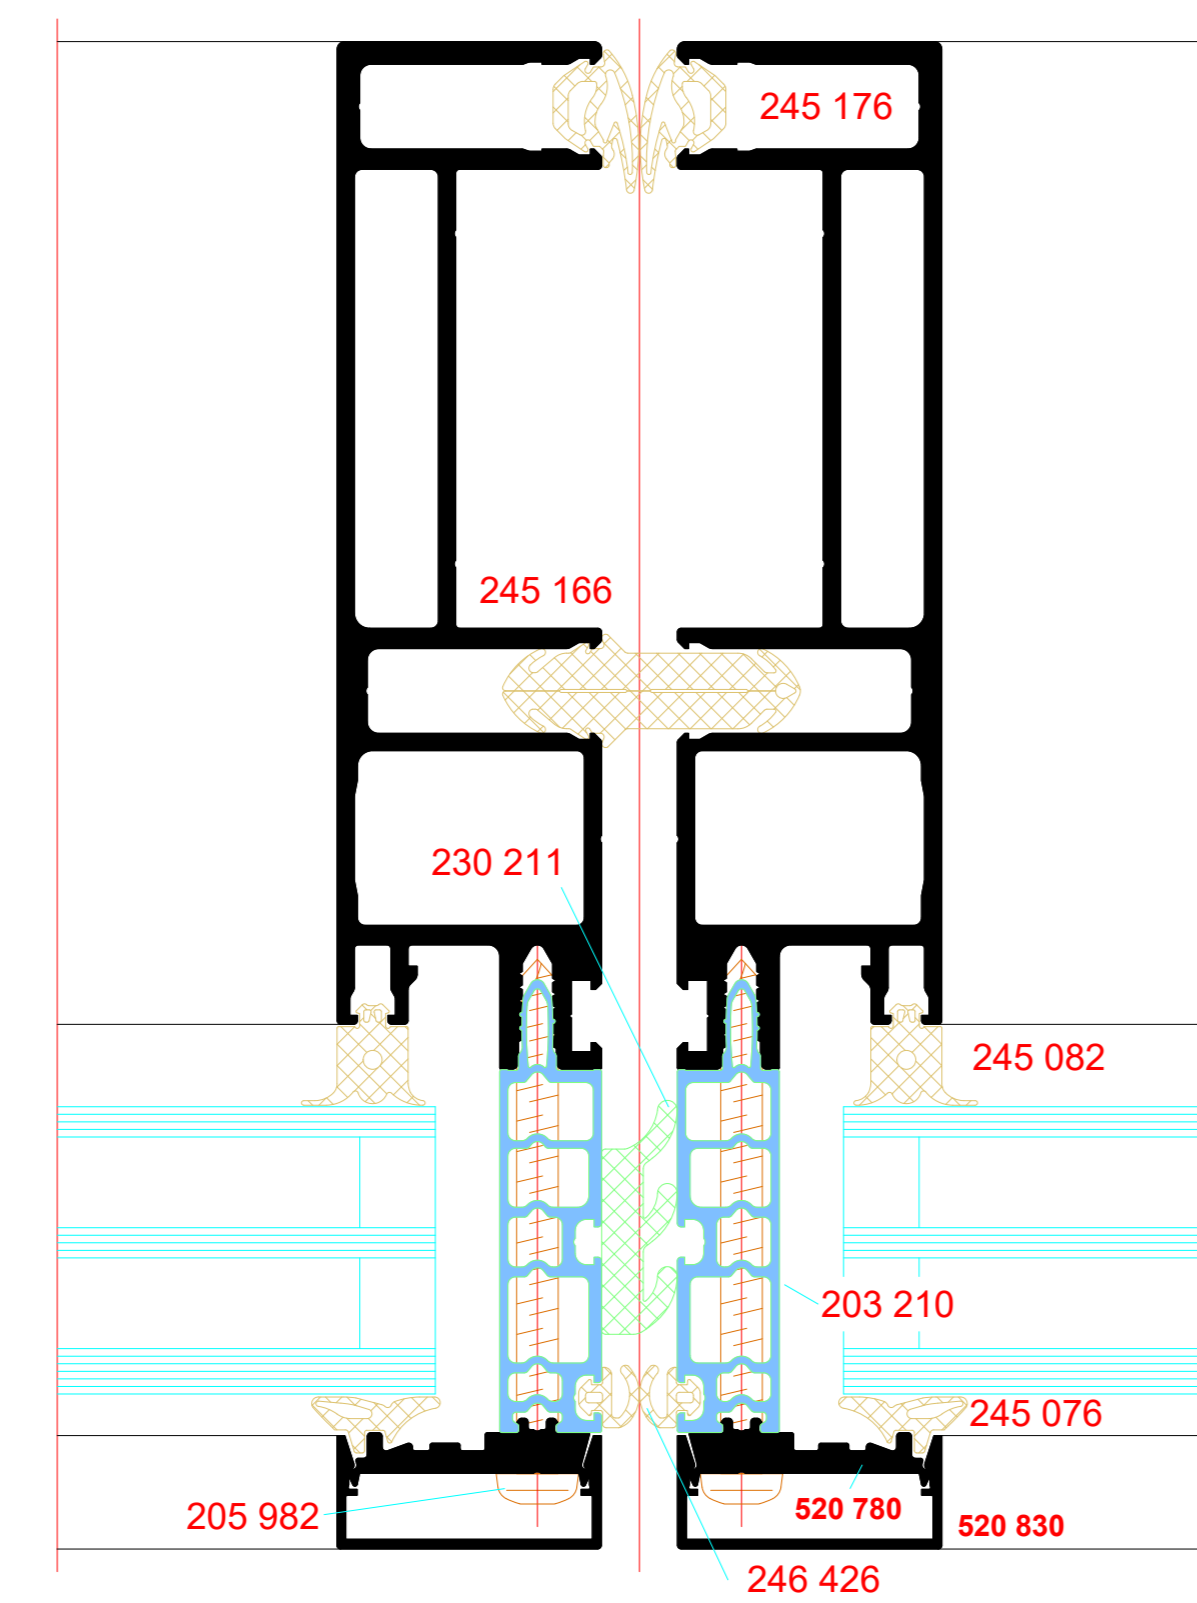


Rahmen, 10 mm Fugenmaß

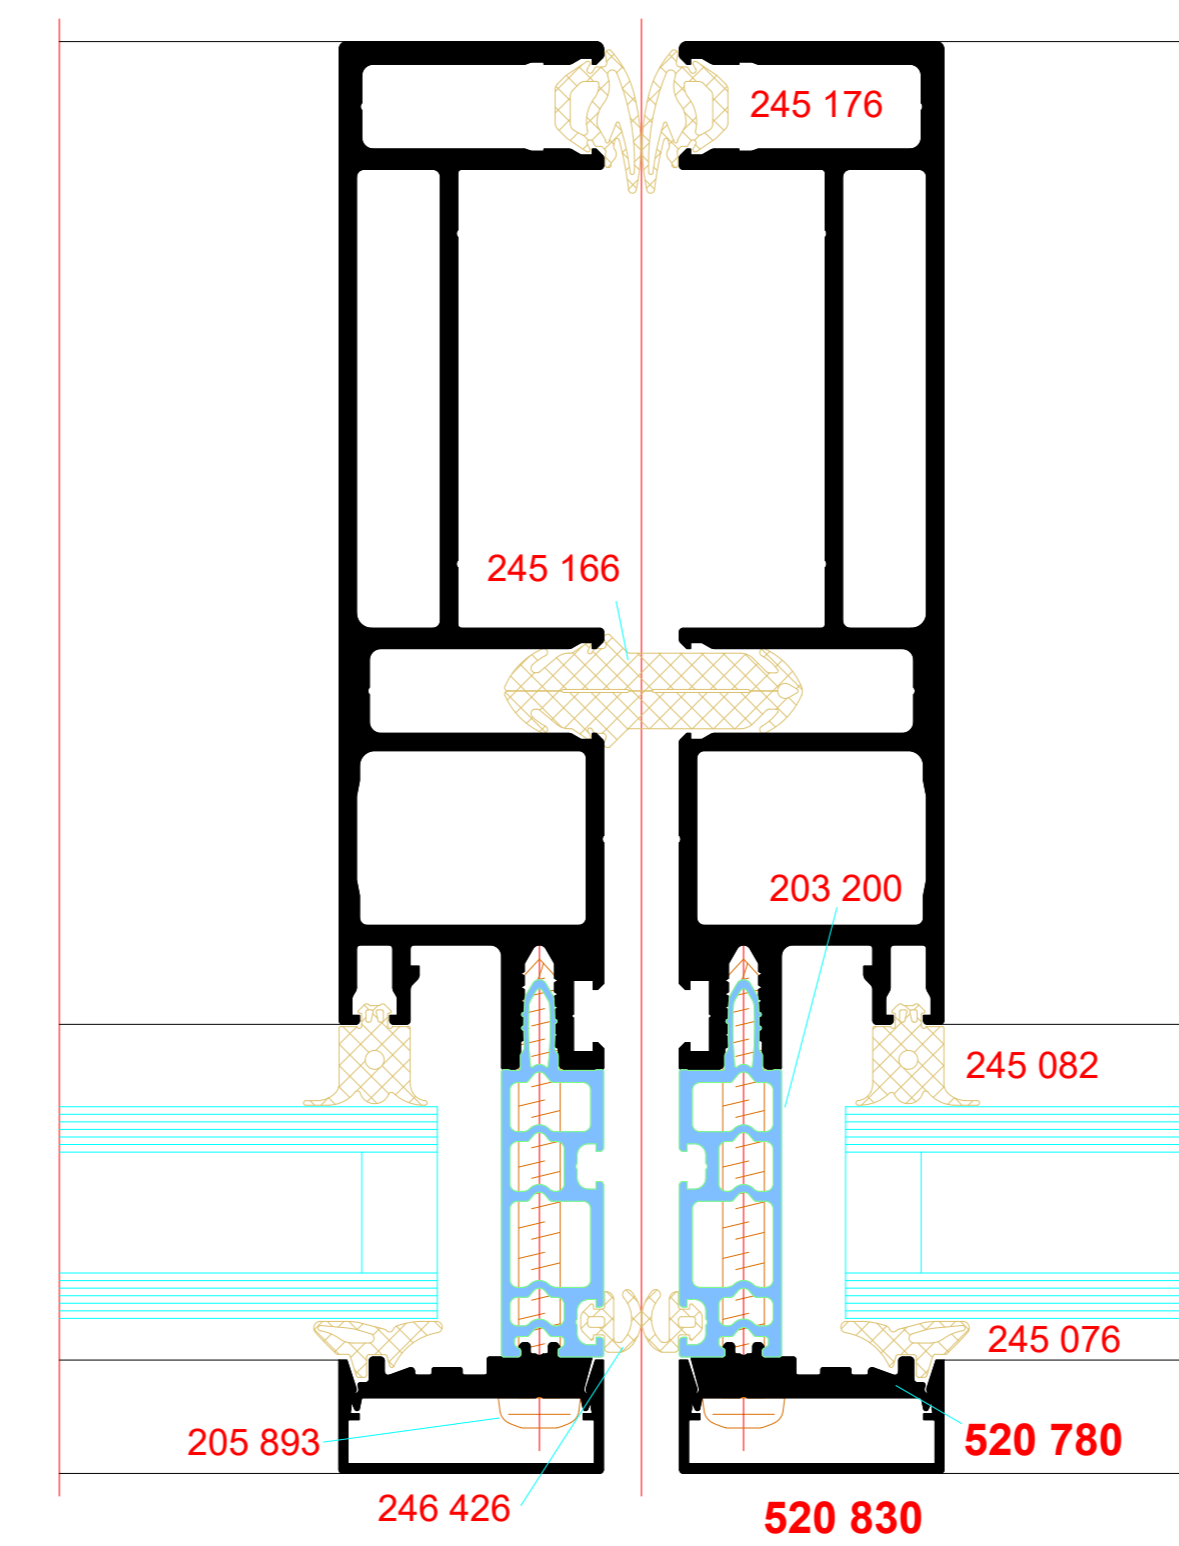


Sprosse, 80 mm Ansichtsbreite

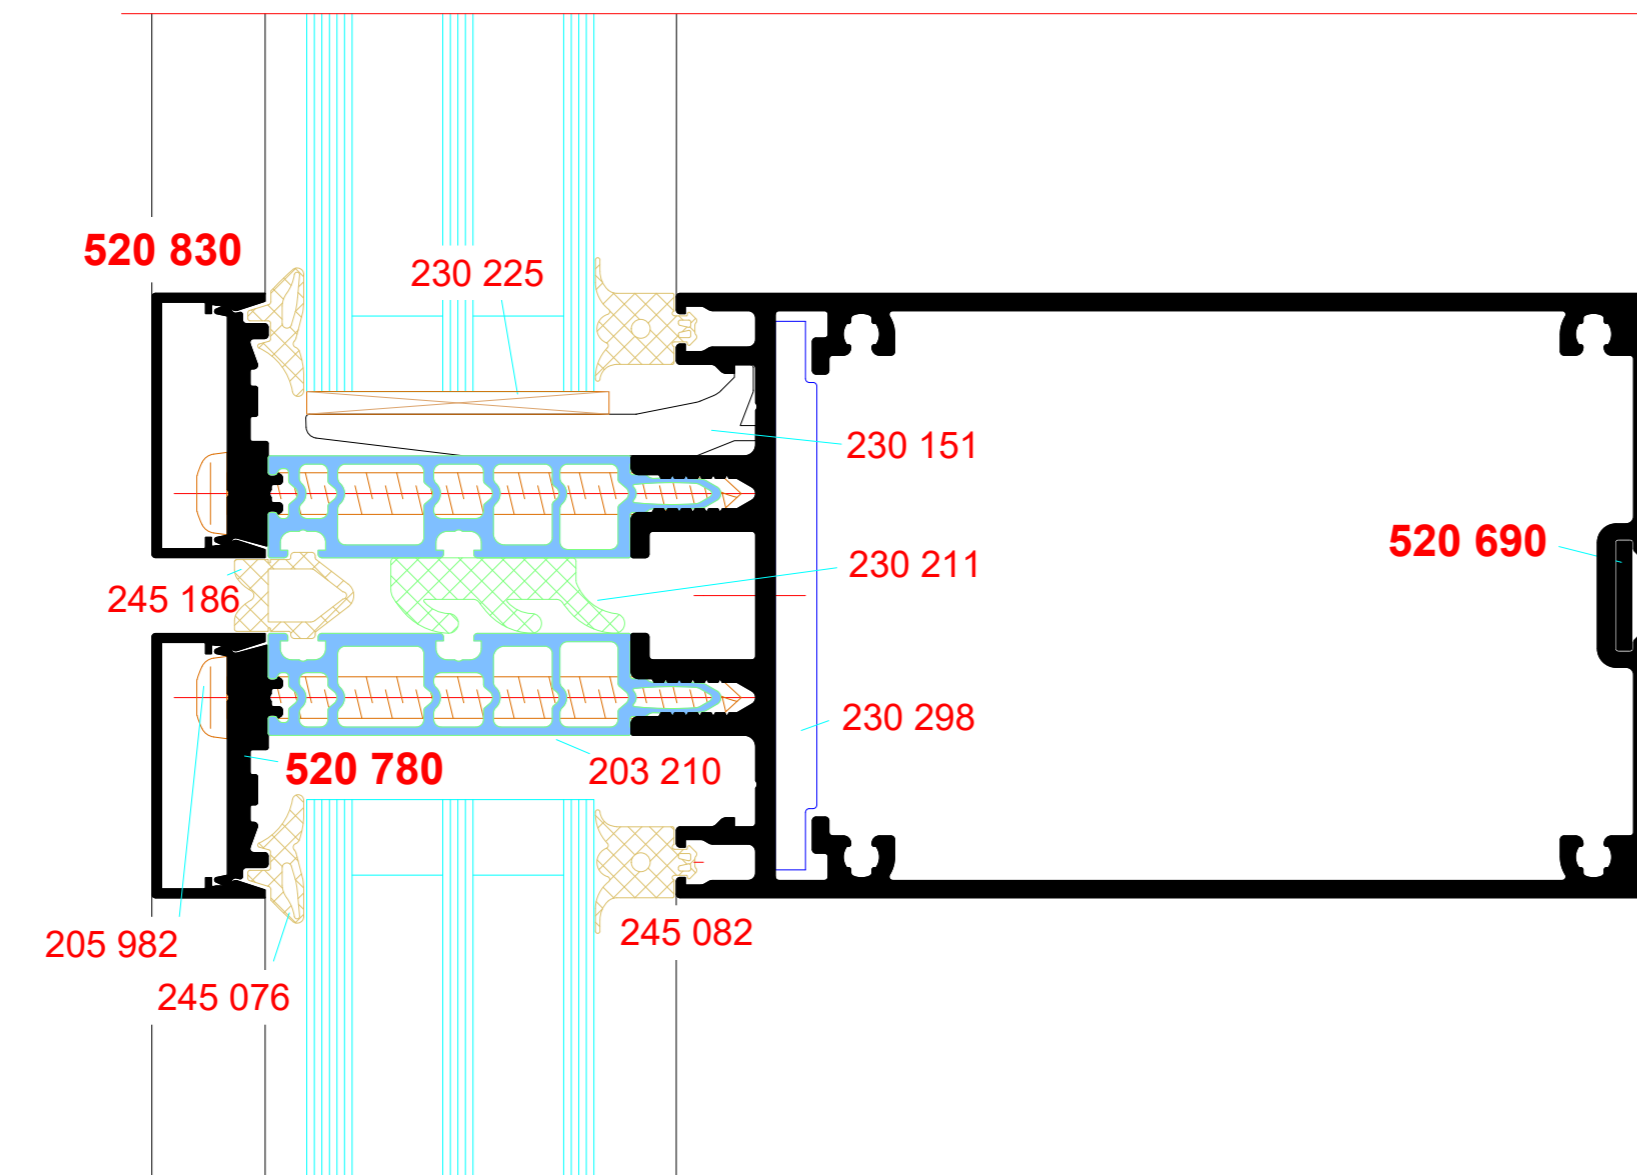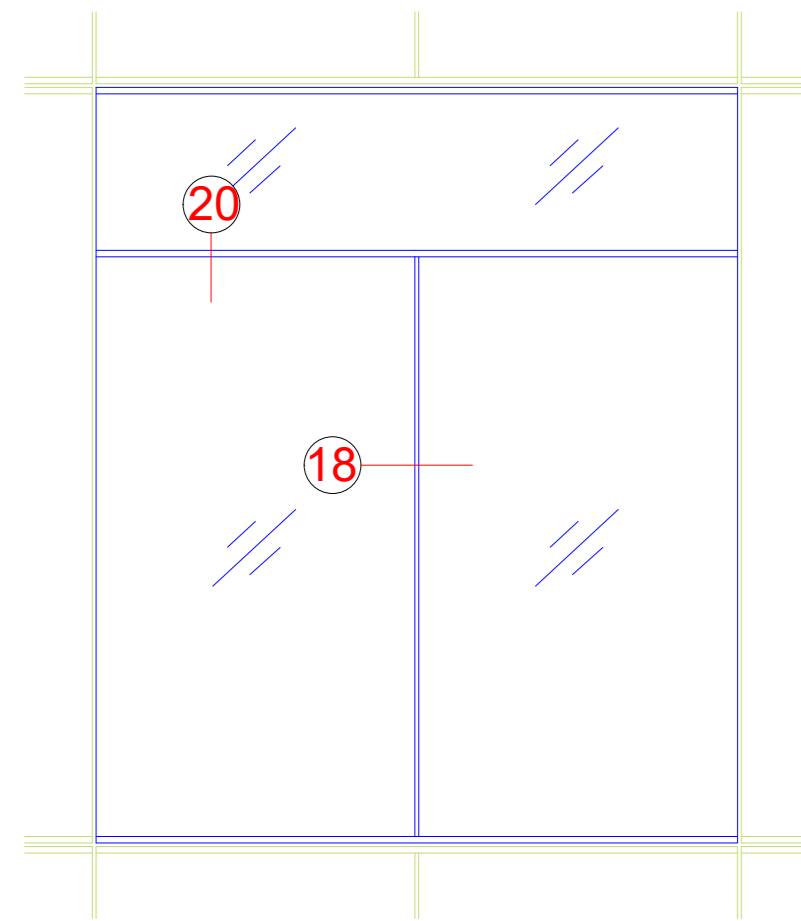


Sprosse, 80 mm Ansichtsbreite

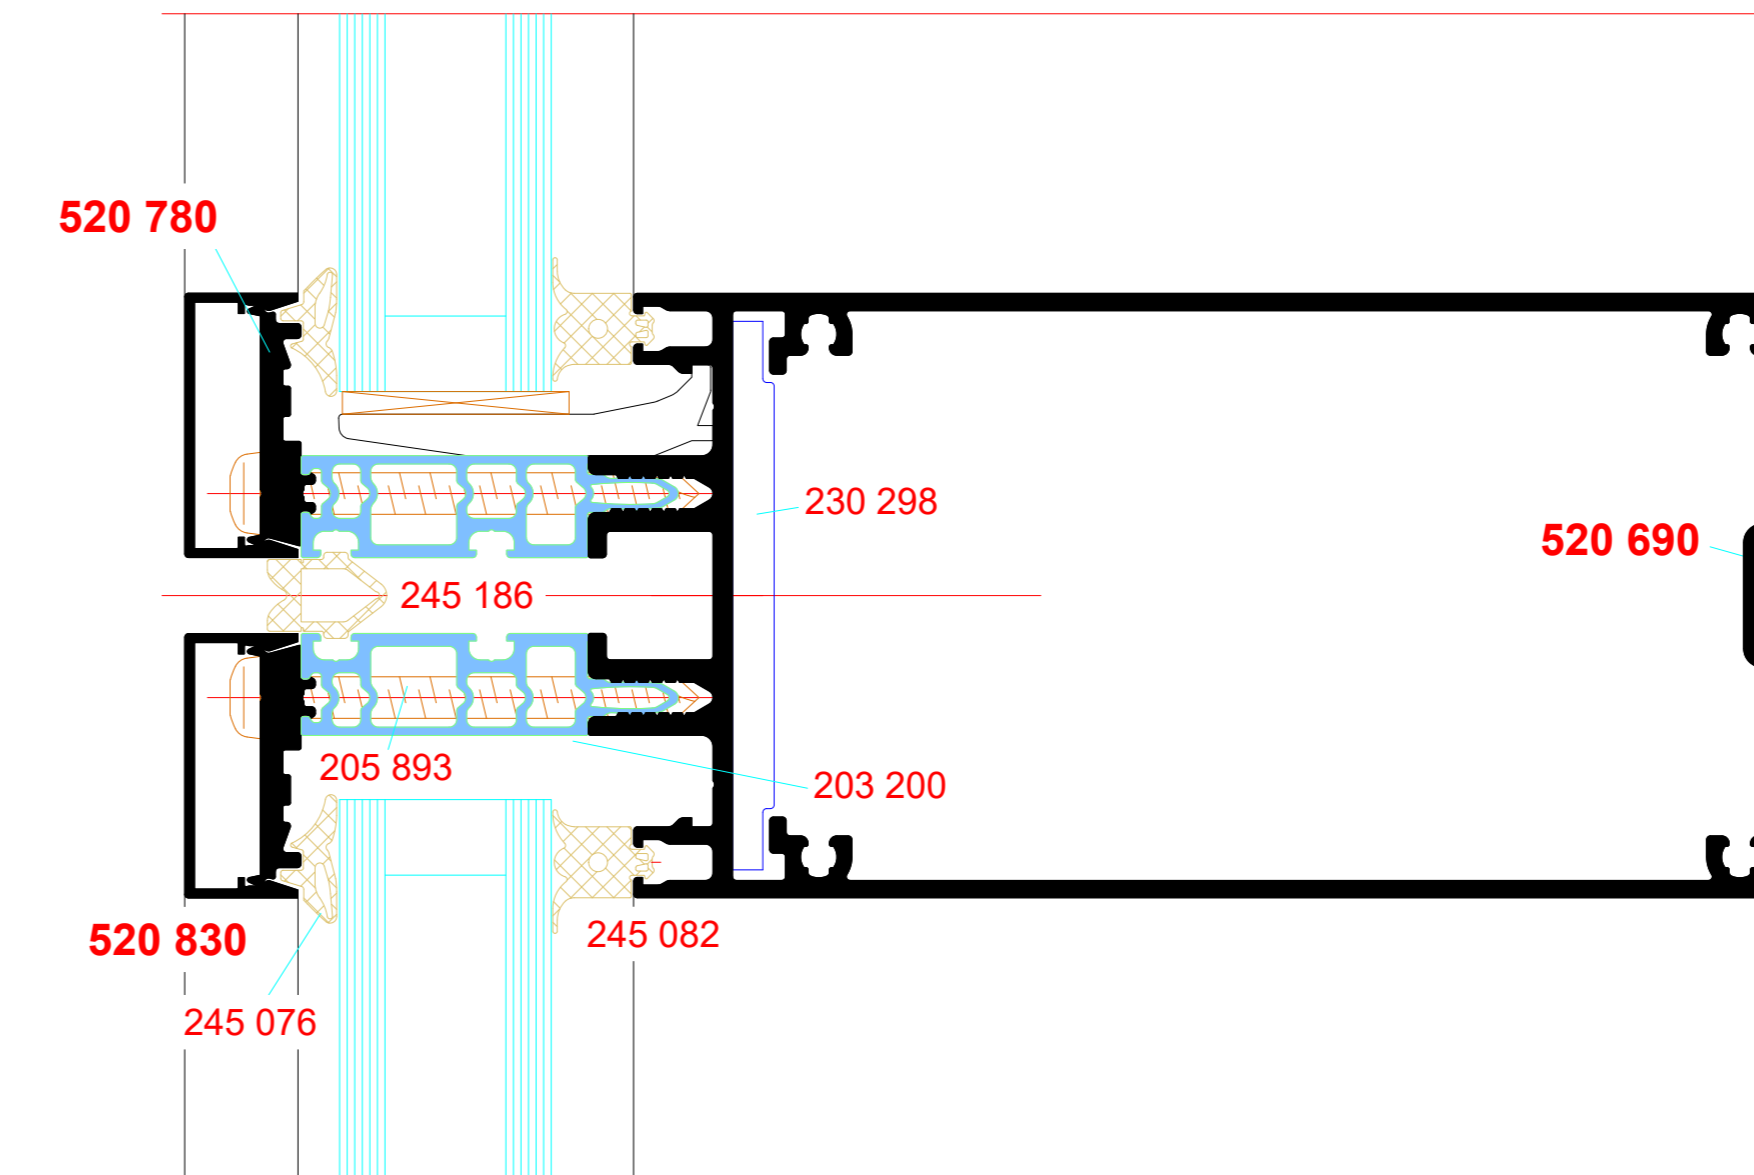



Sprosse, 80 mm Ansichtsbreite

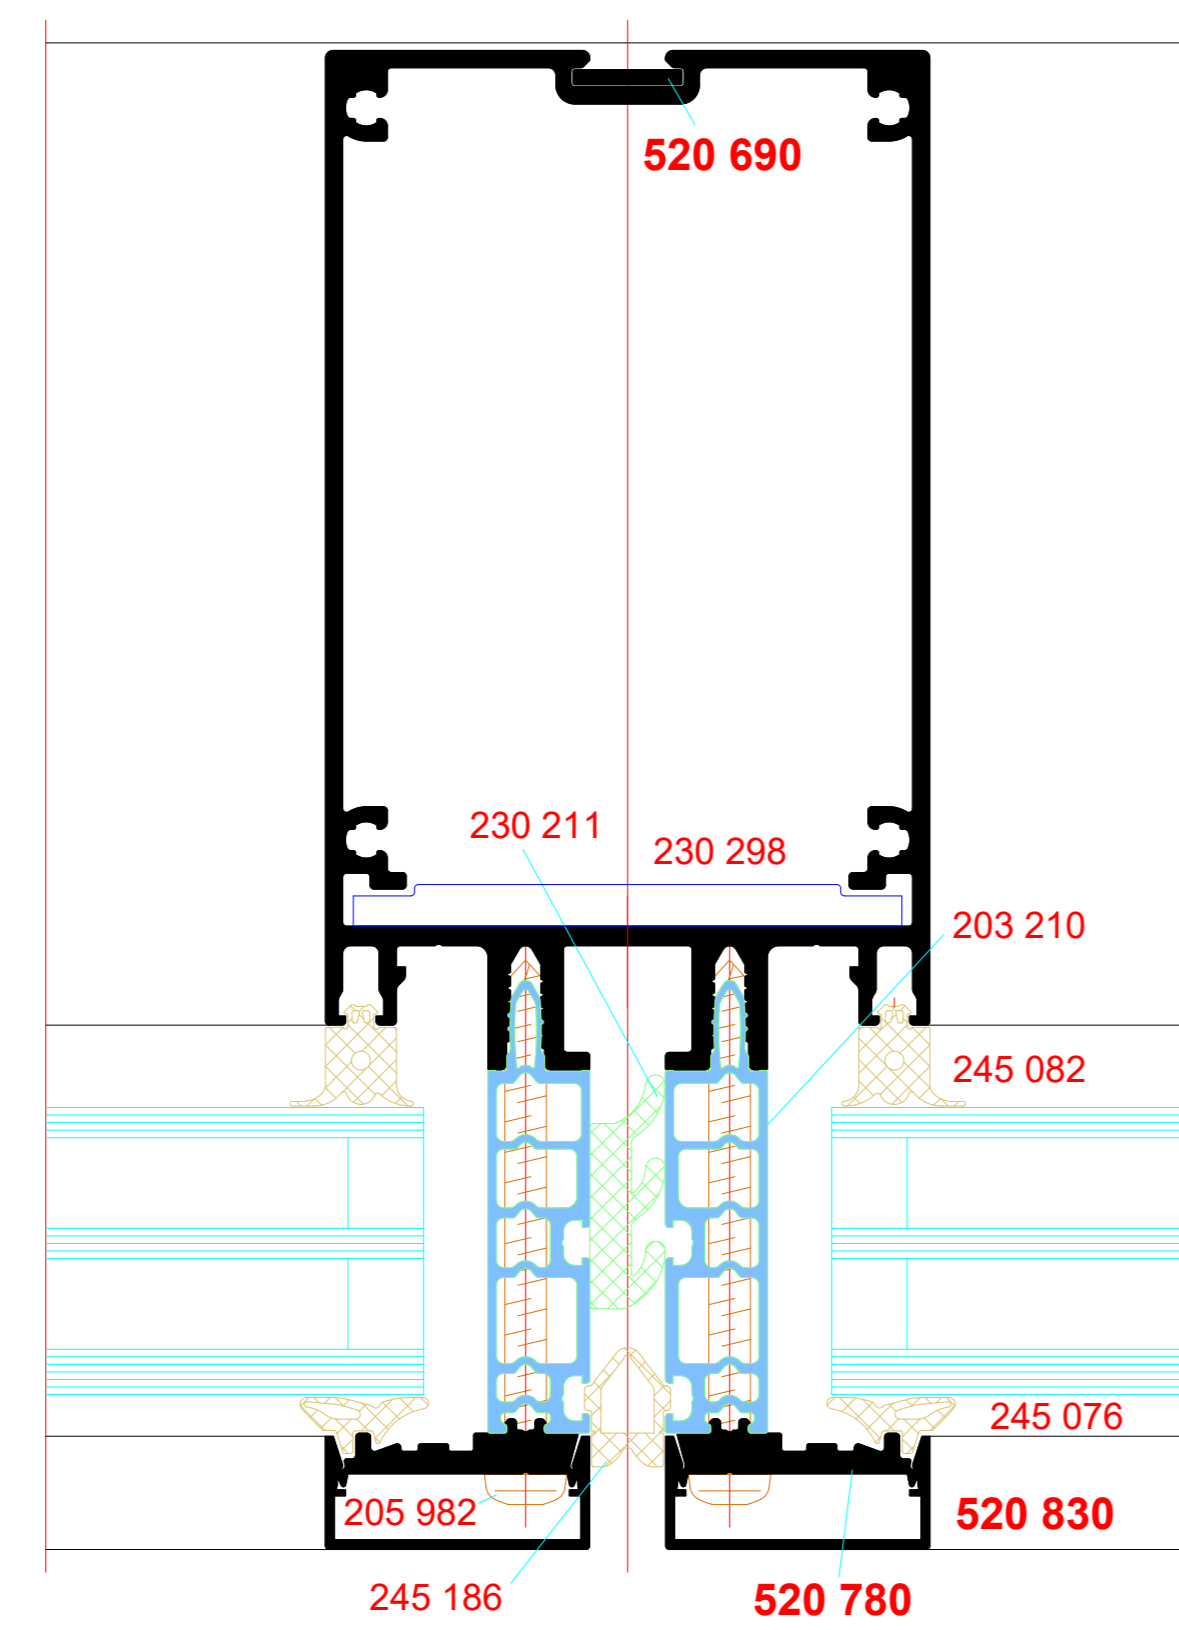

Sprosse, 80 mm Ansichtsbreite


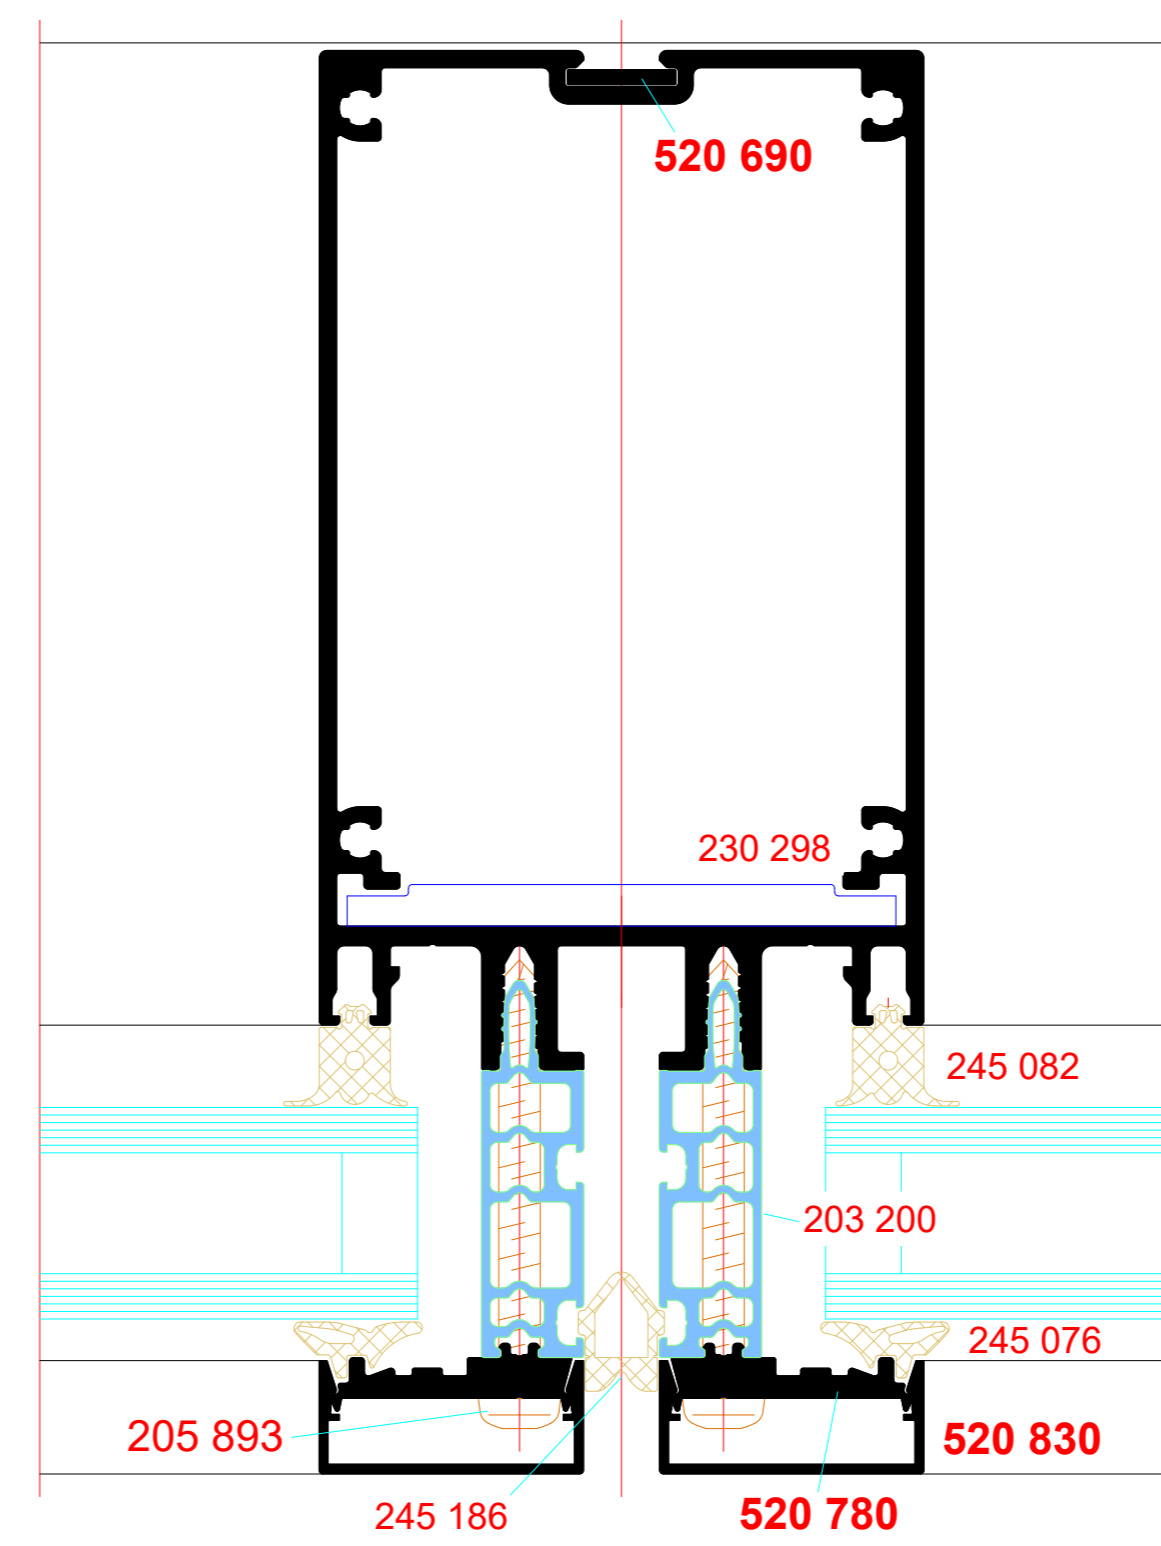


opake Fläche, auskragend
Rahmen, 10 mm Dehnfuge

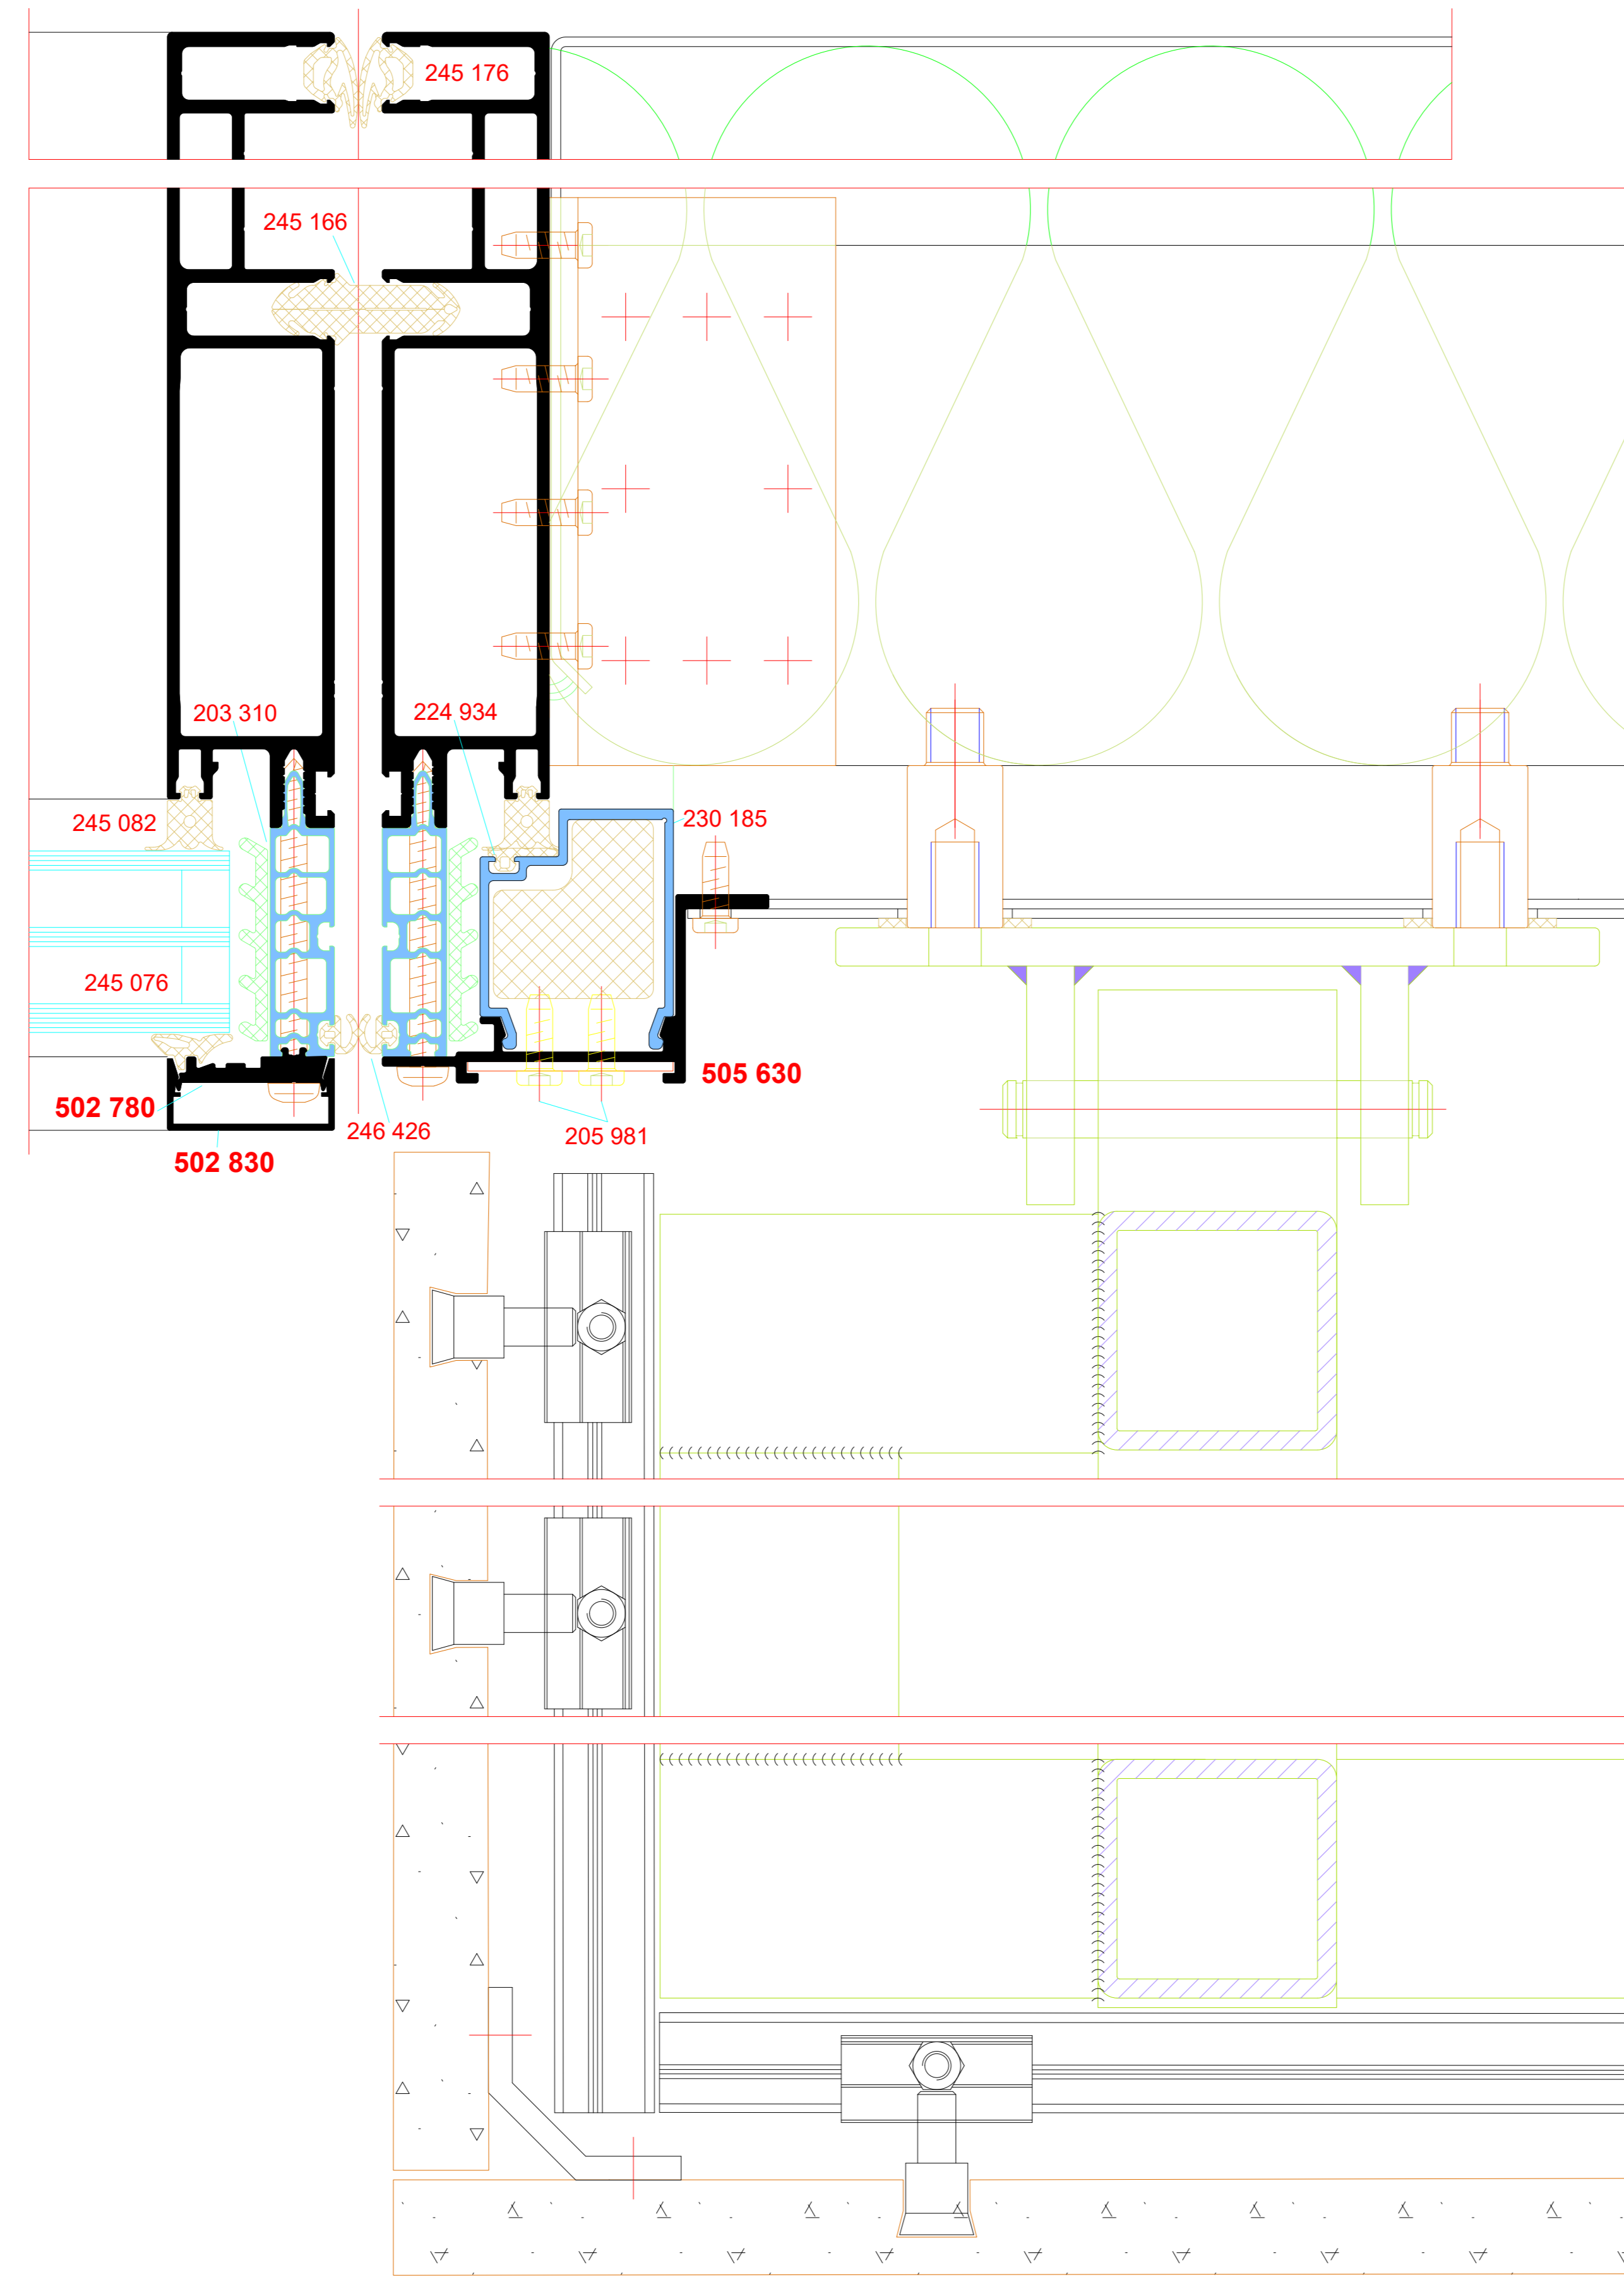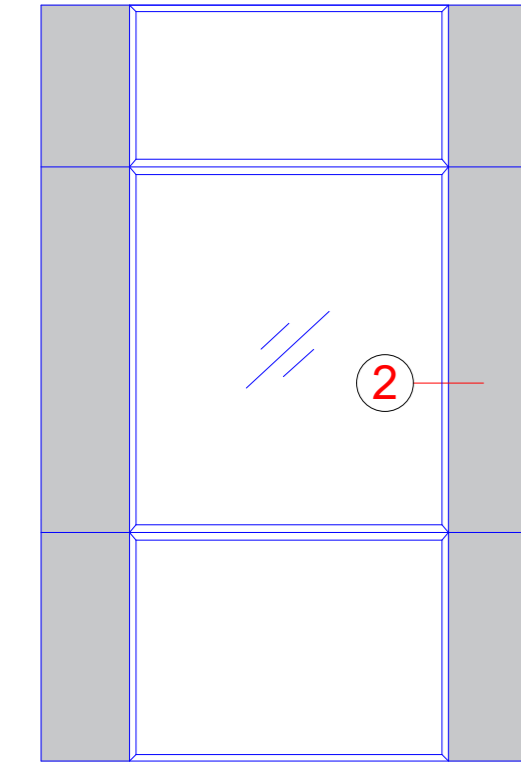


*Hinweis:
Nicht mit allen Bautiefen realisierbar!



opake Fläche, auskragend
Rahmen, 10 mm Dehnfuge

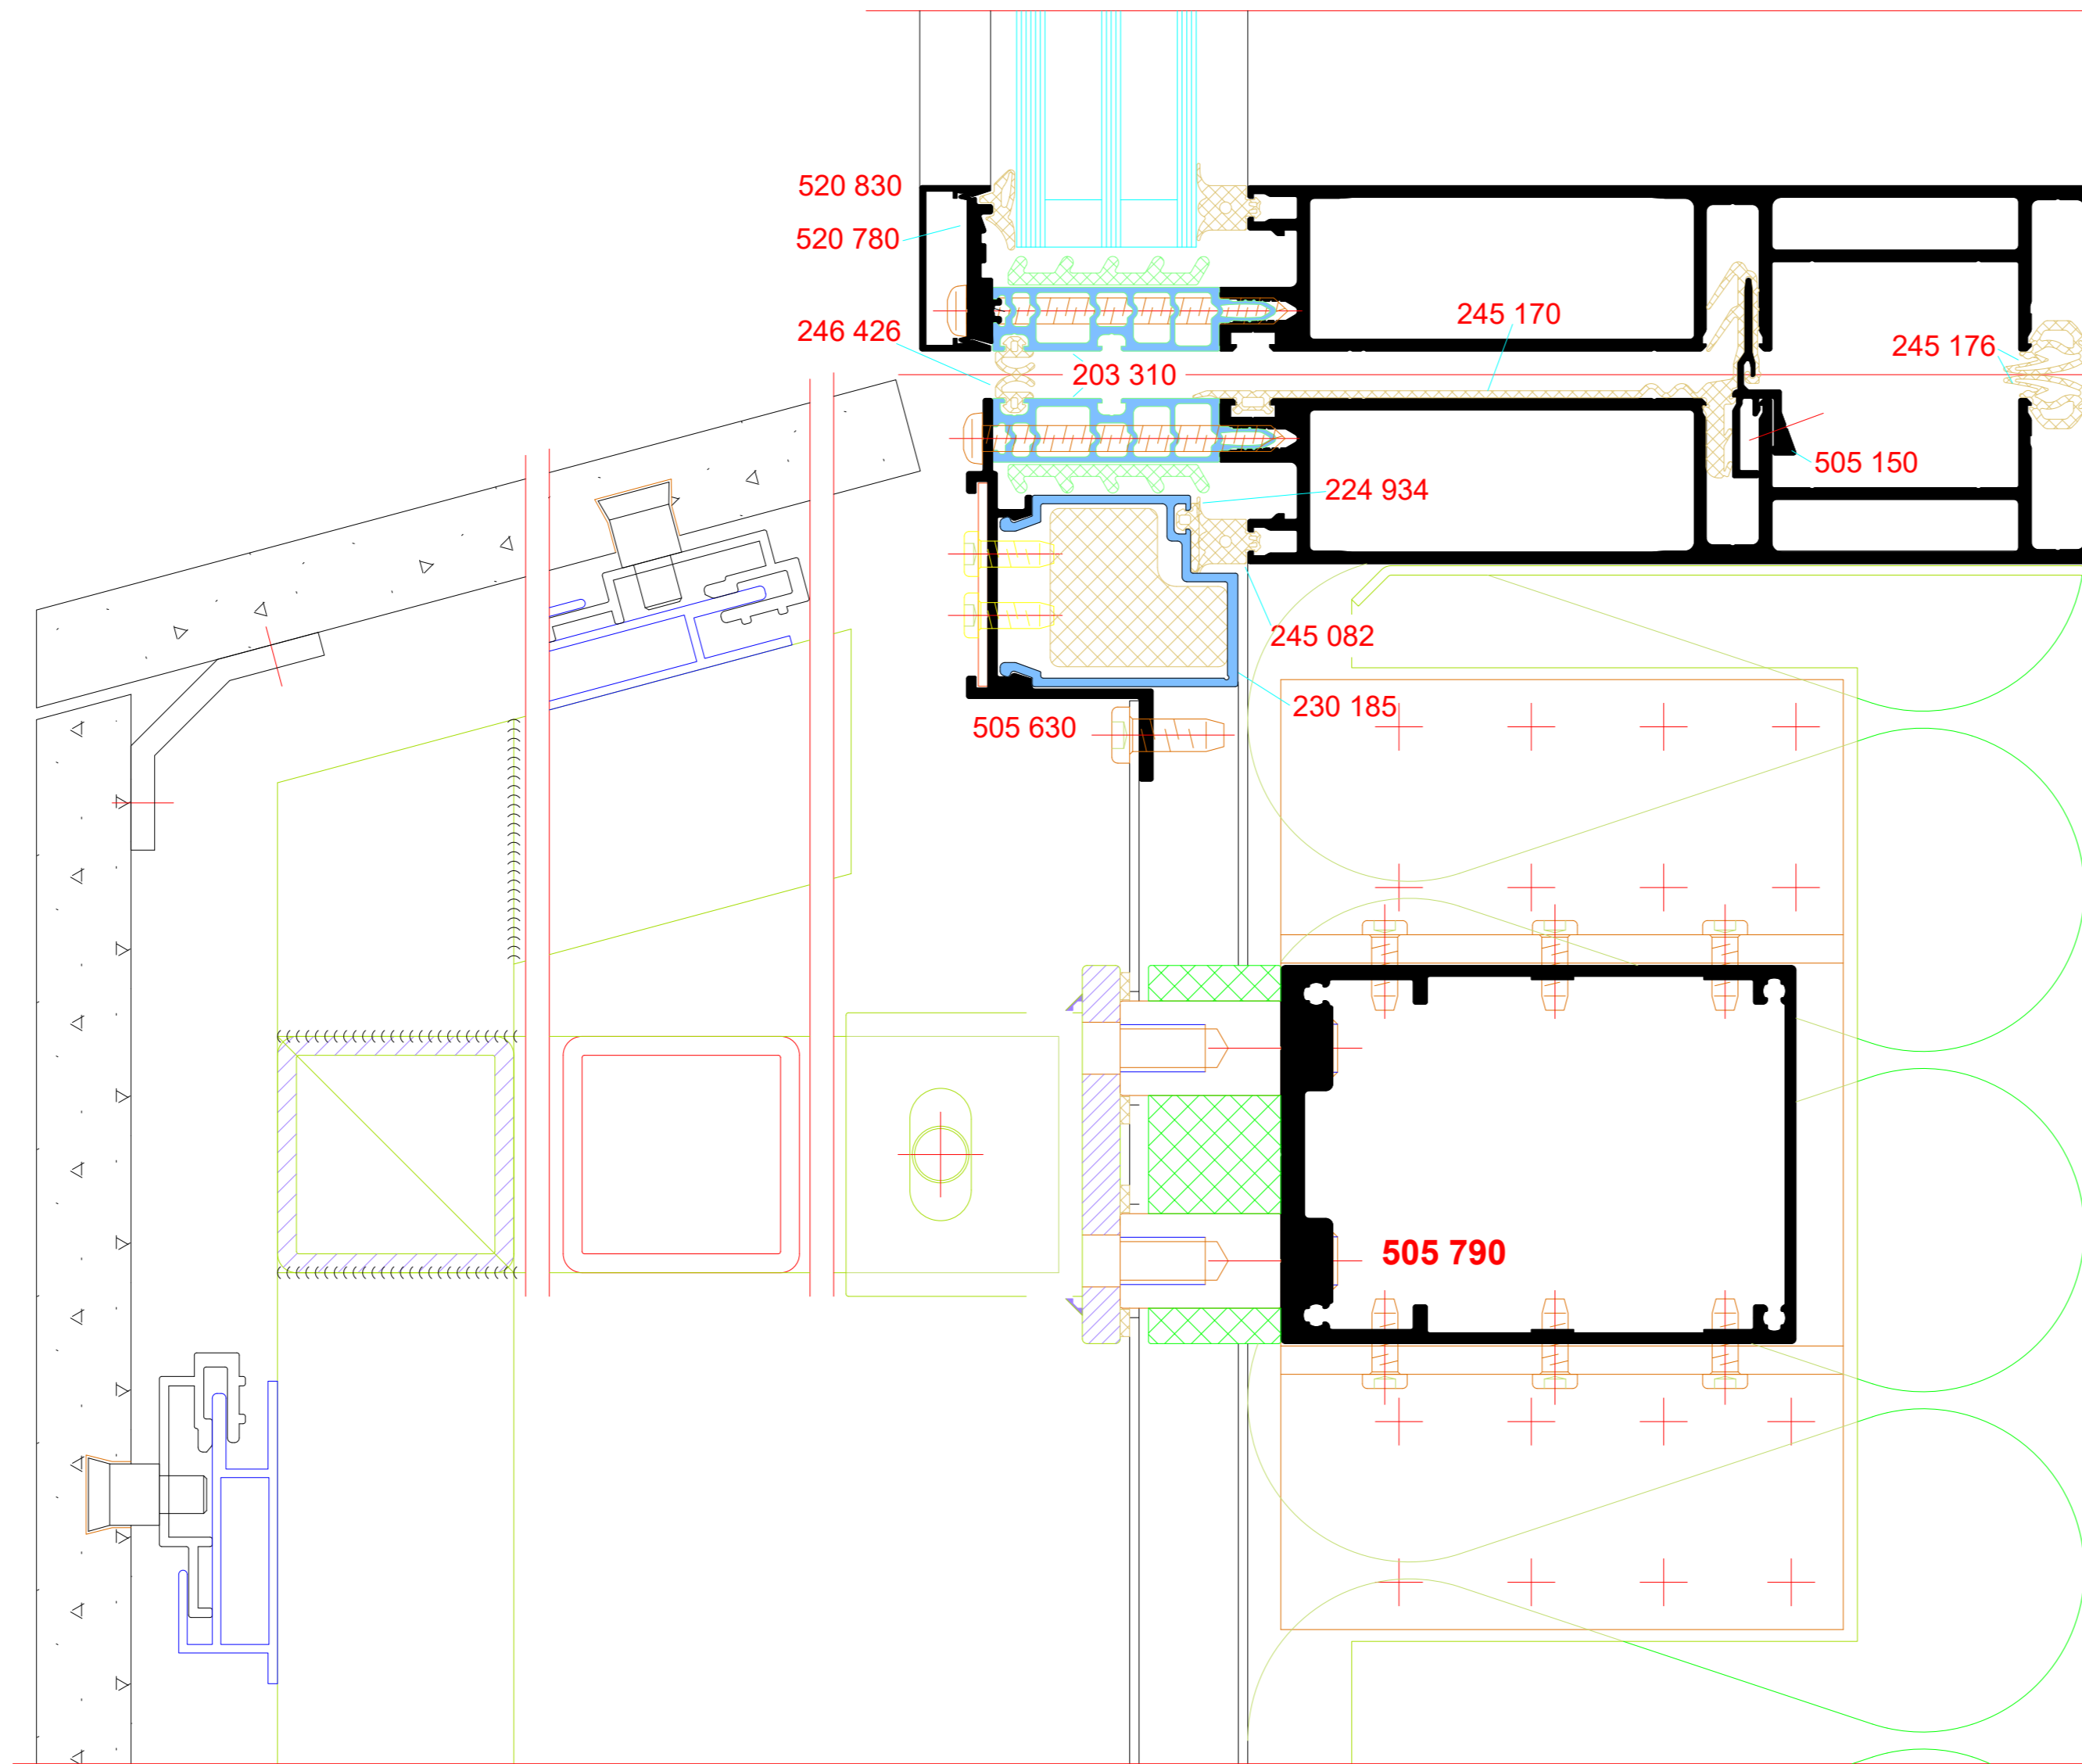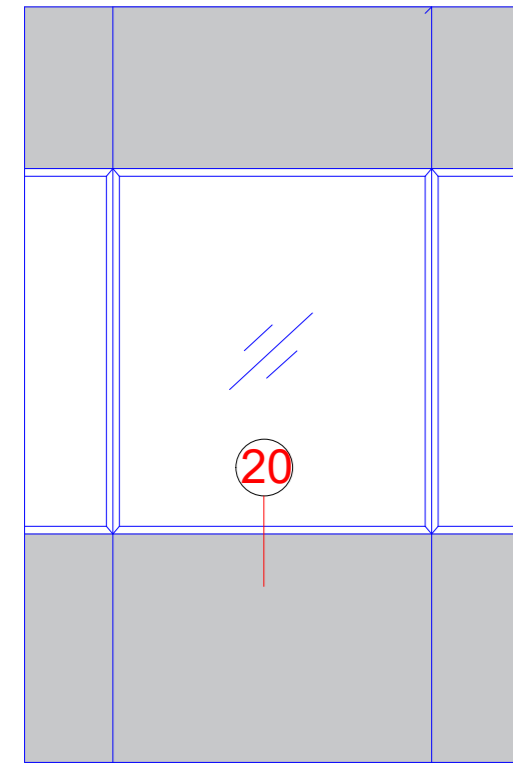


*Hinweis:
Nicht mit allen Bautiefen realisierbar!

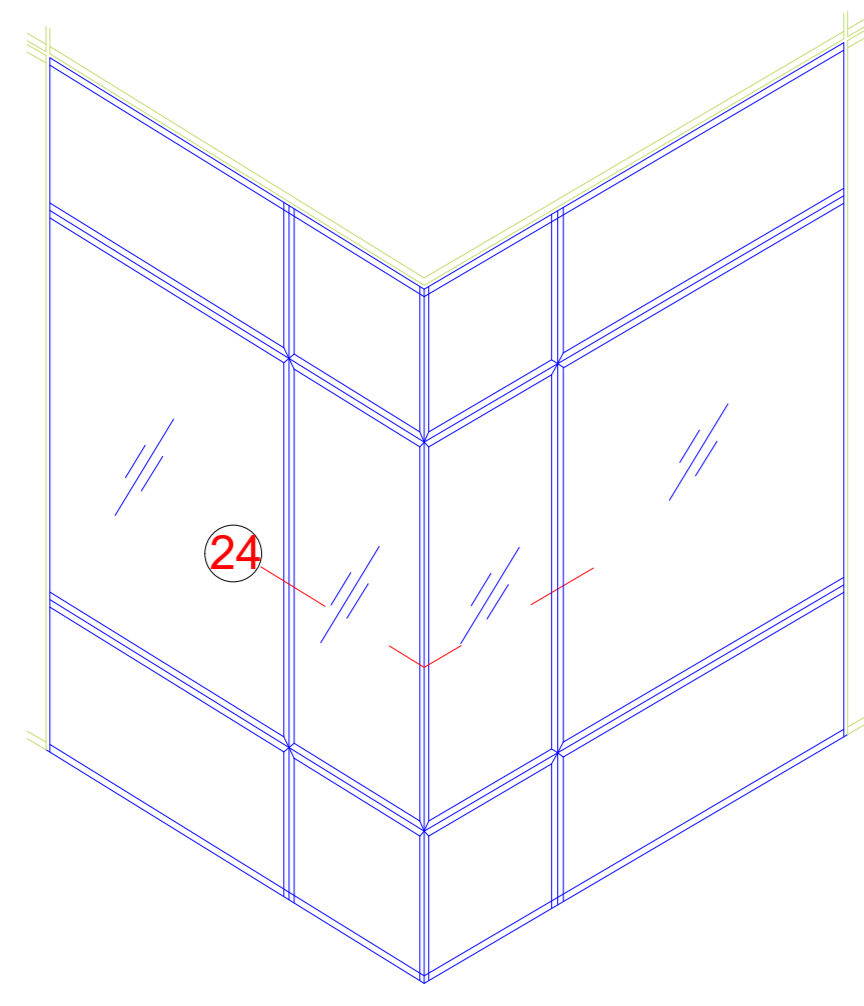



Außenecke 90°

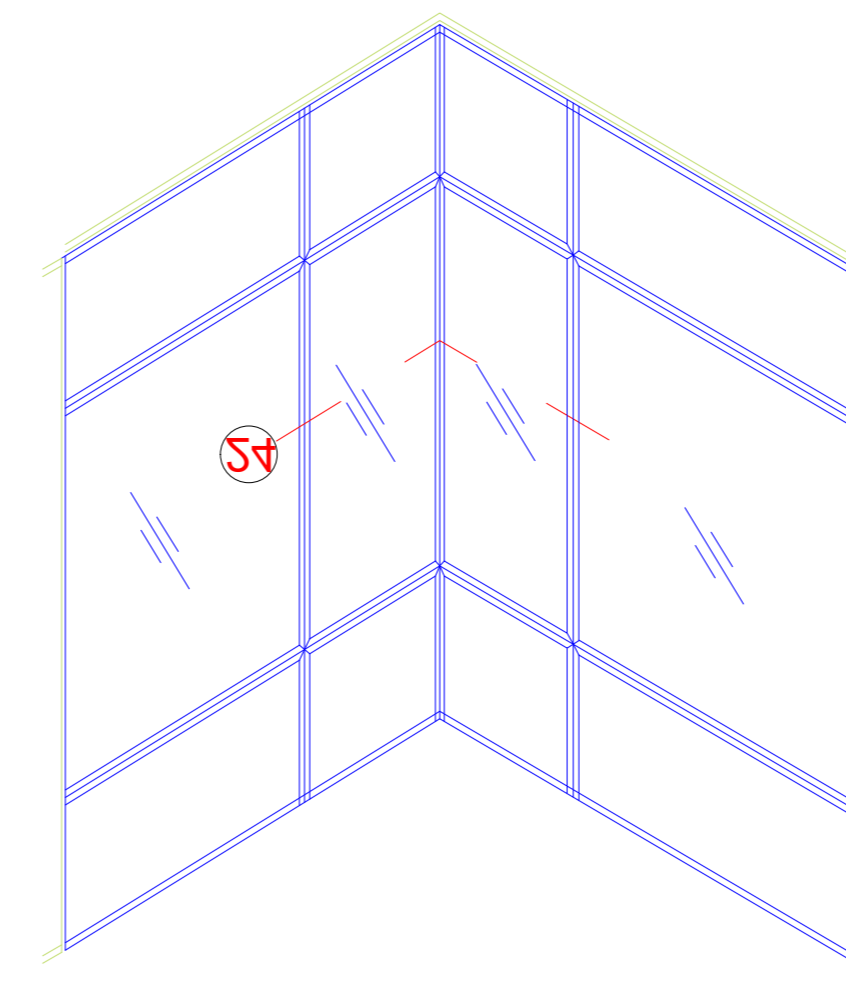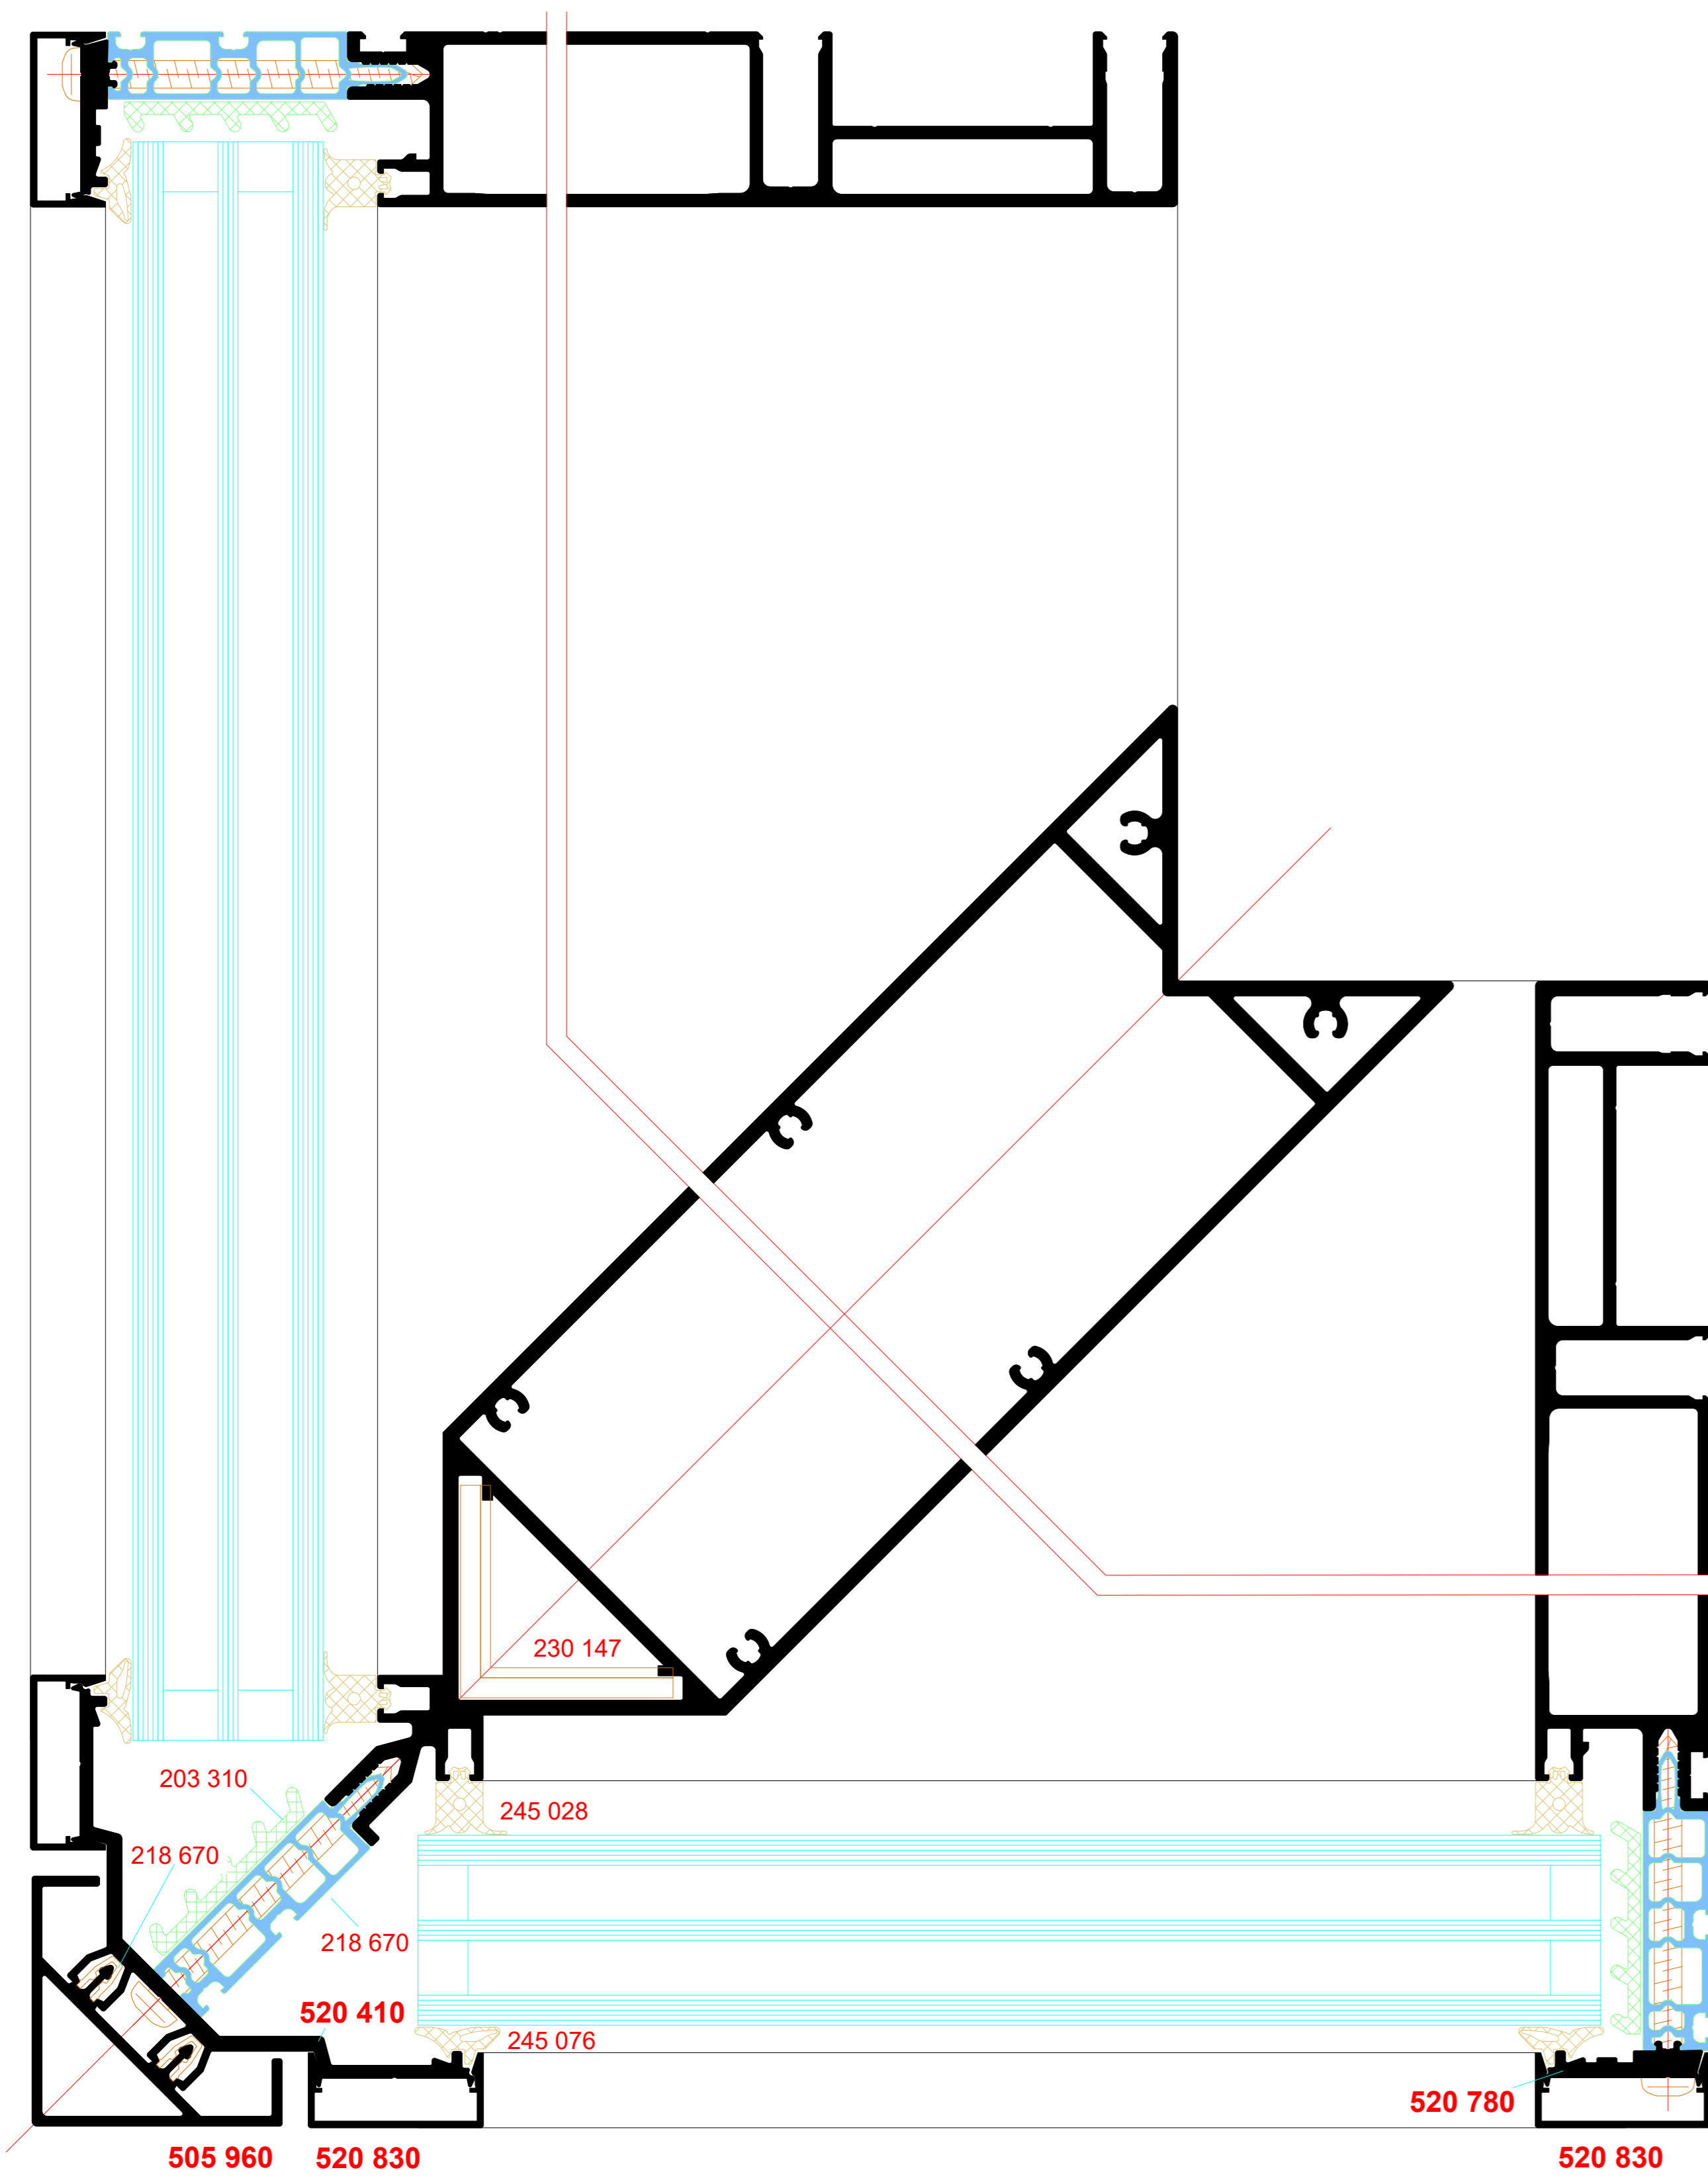


Innenecke 90°
Sprosse, 60 mm Ansichtsbreite

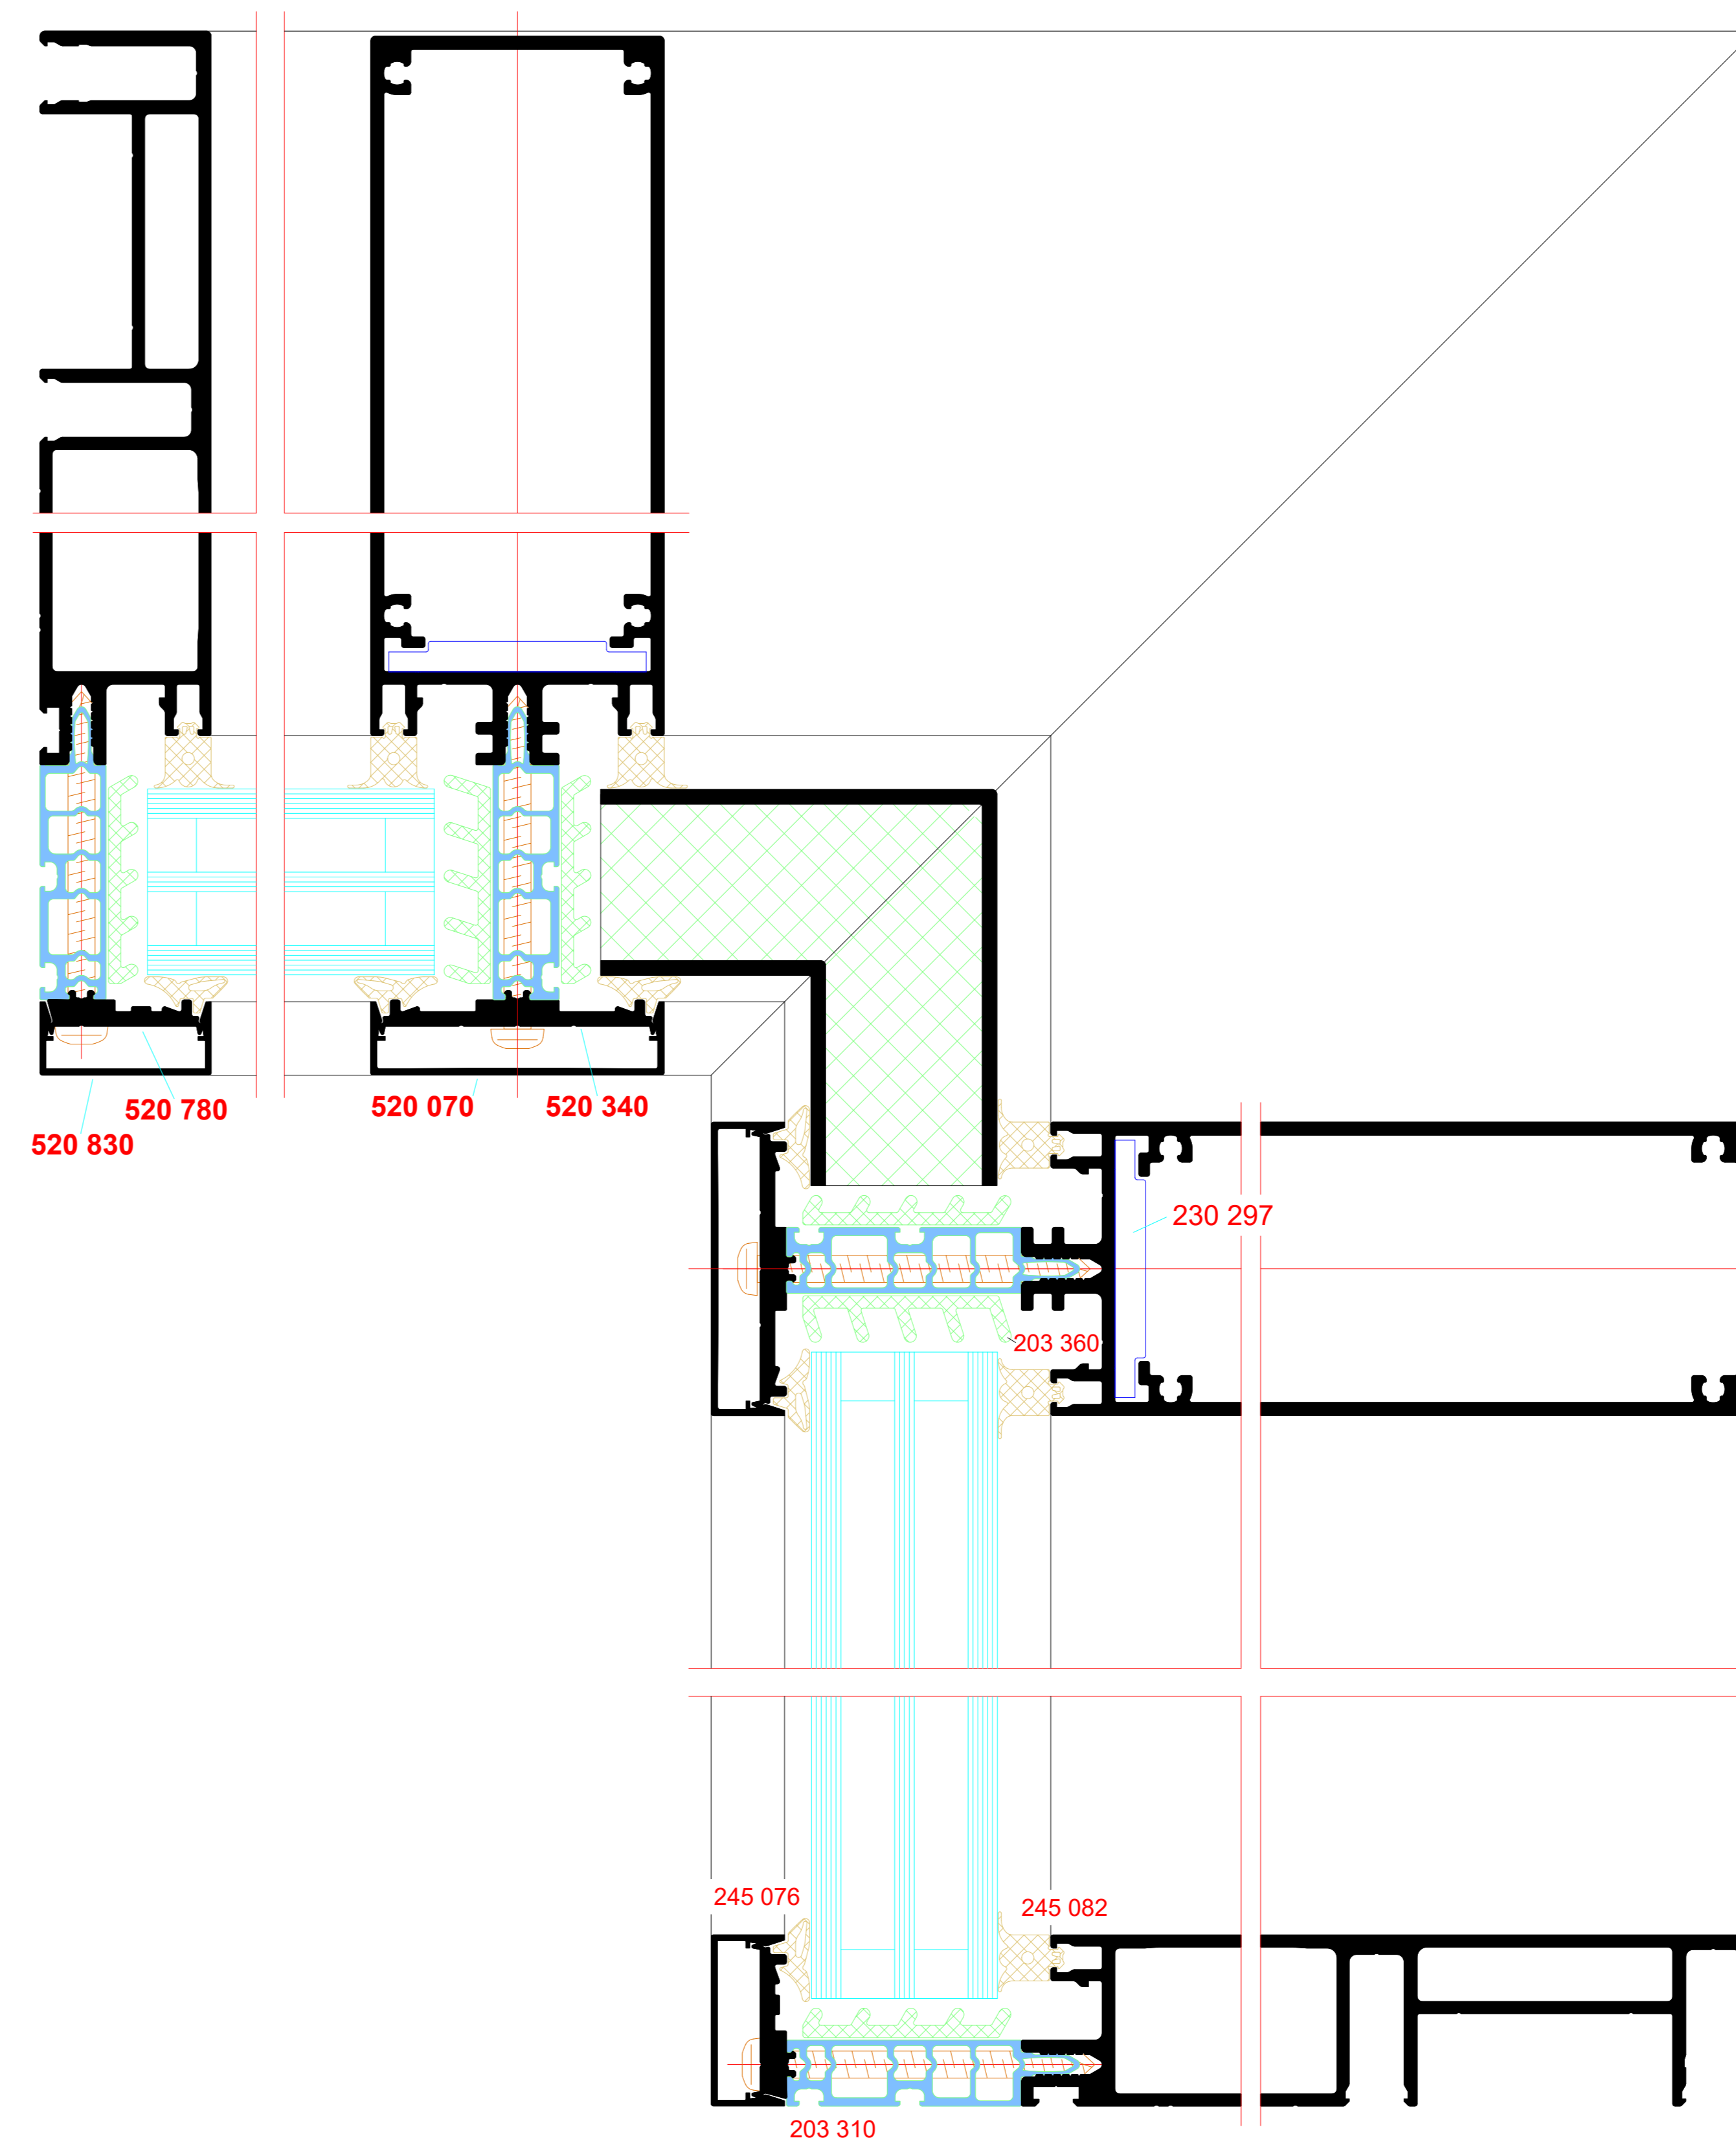




Brüstungssicherung

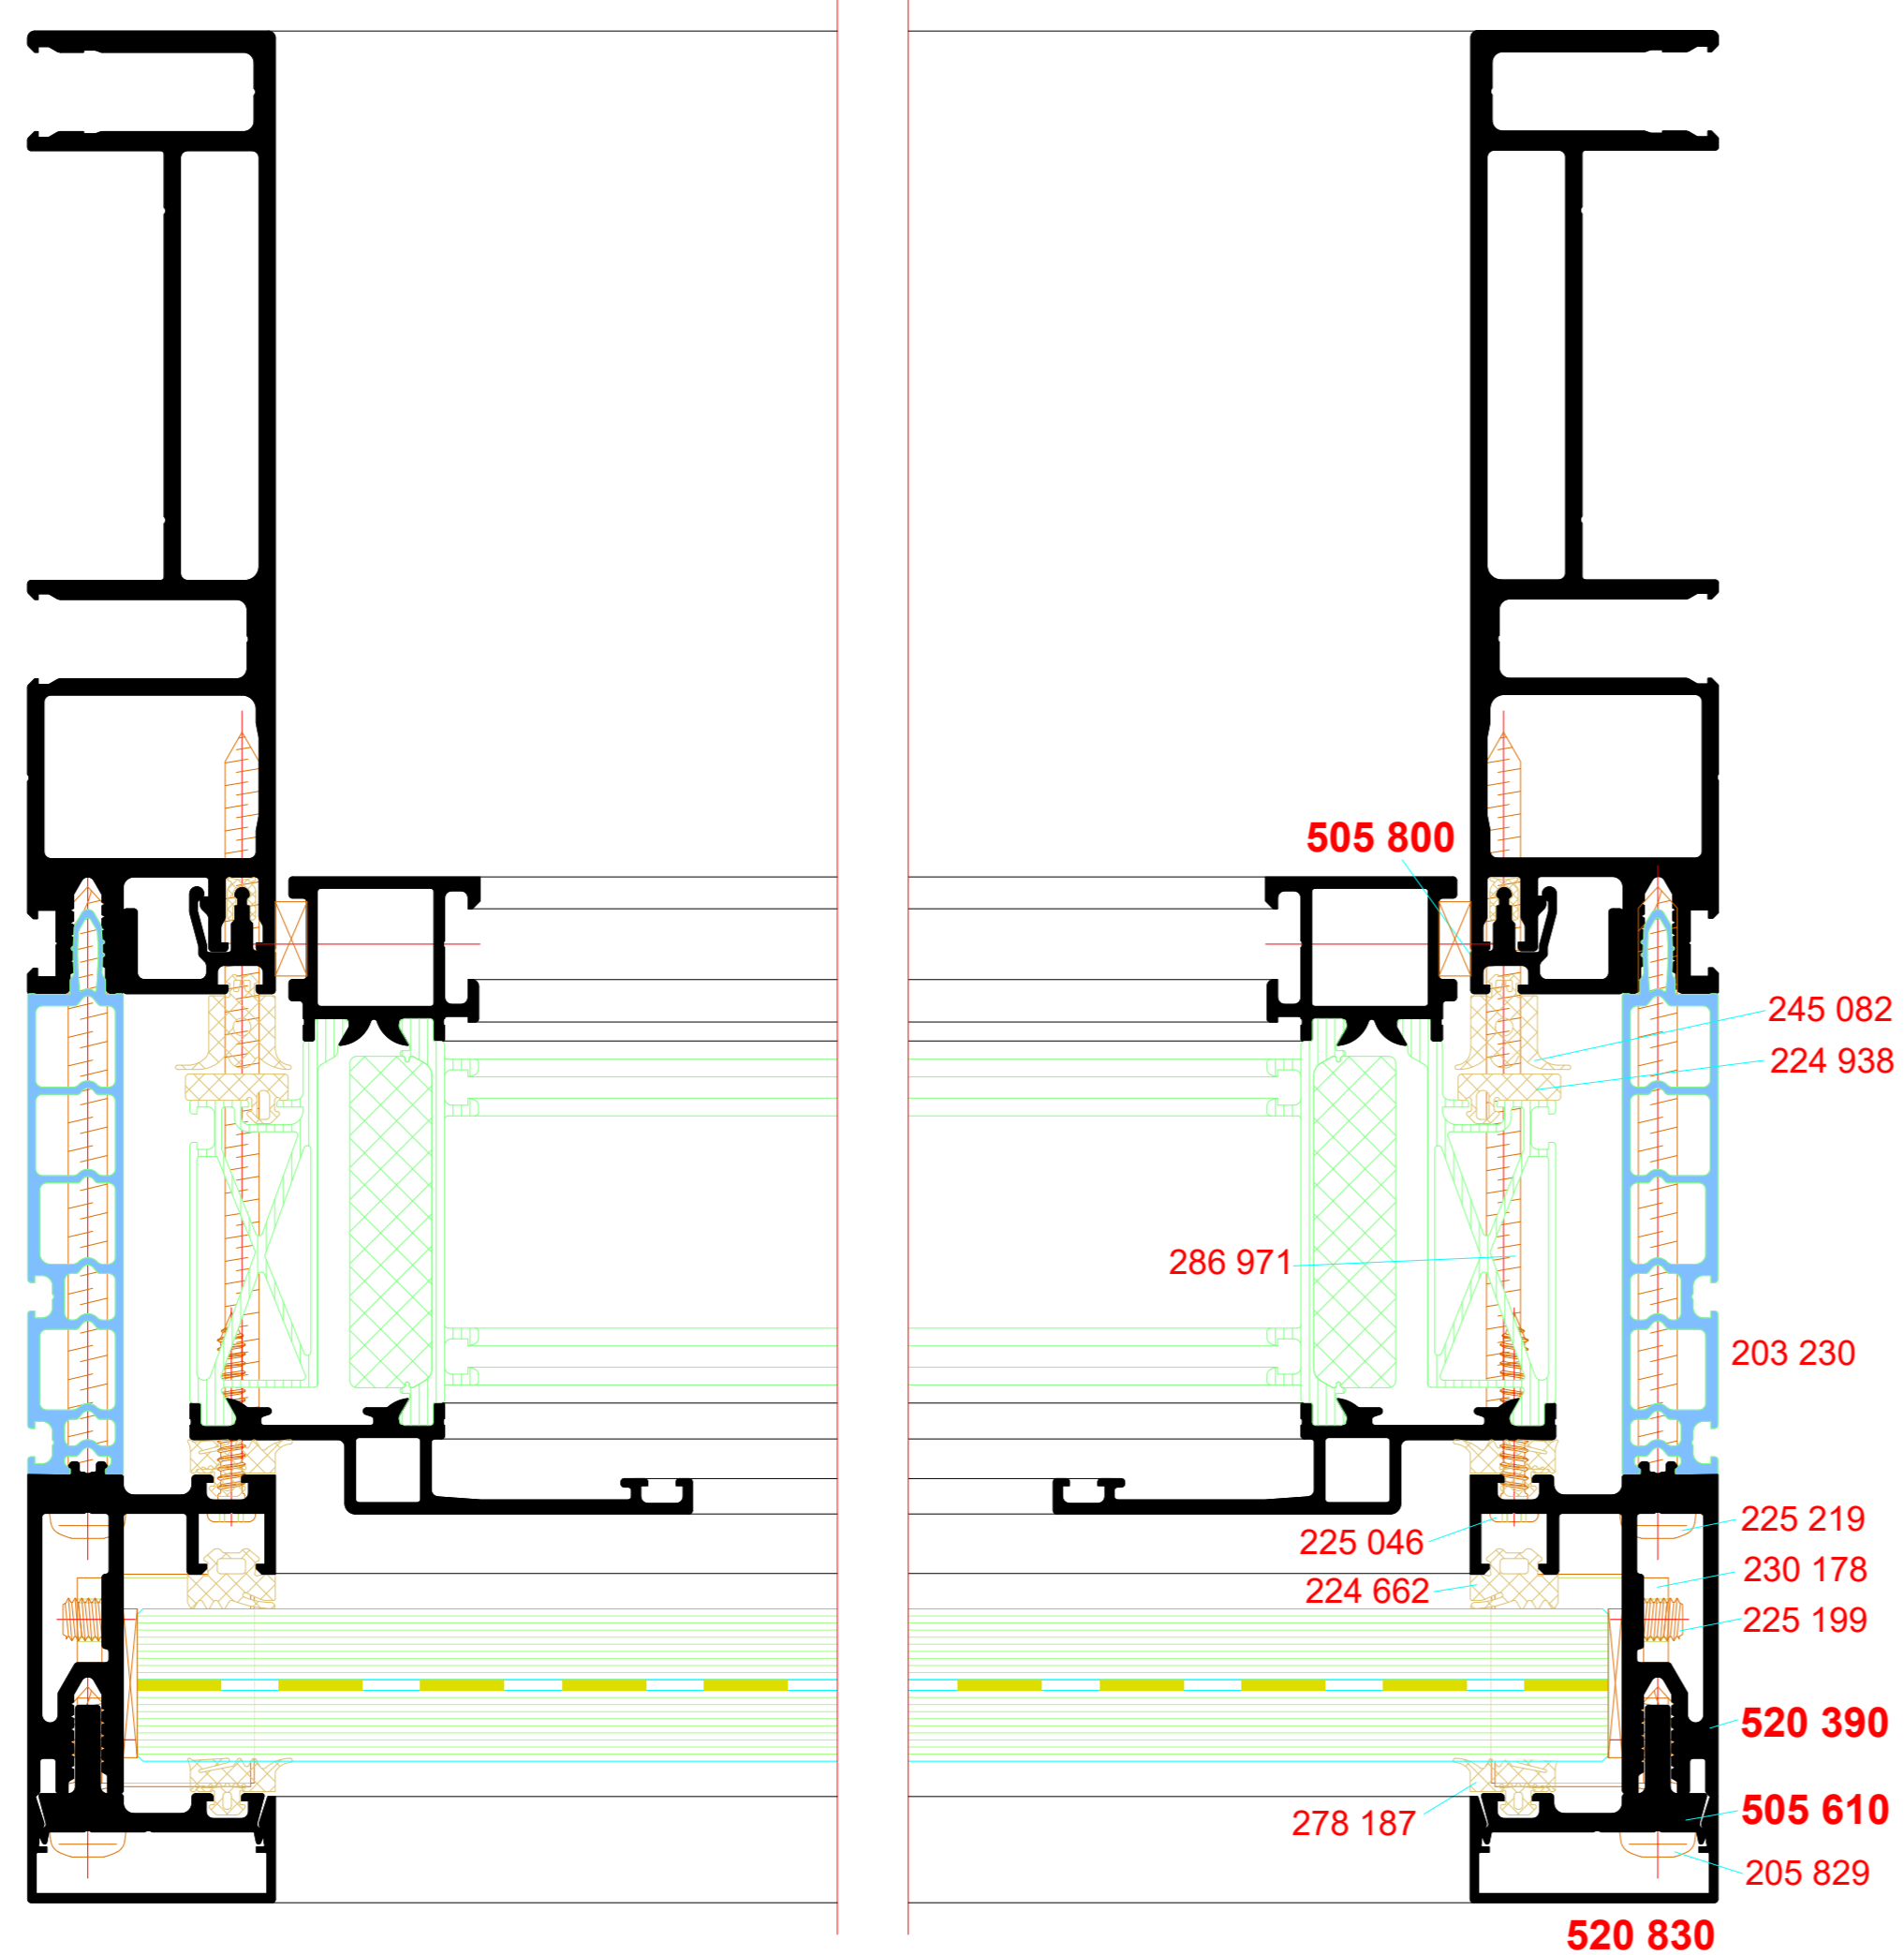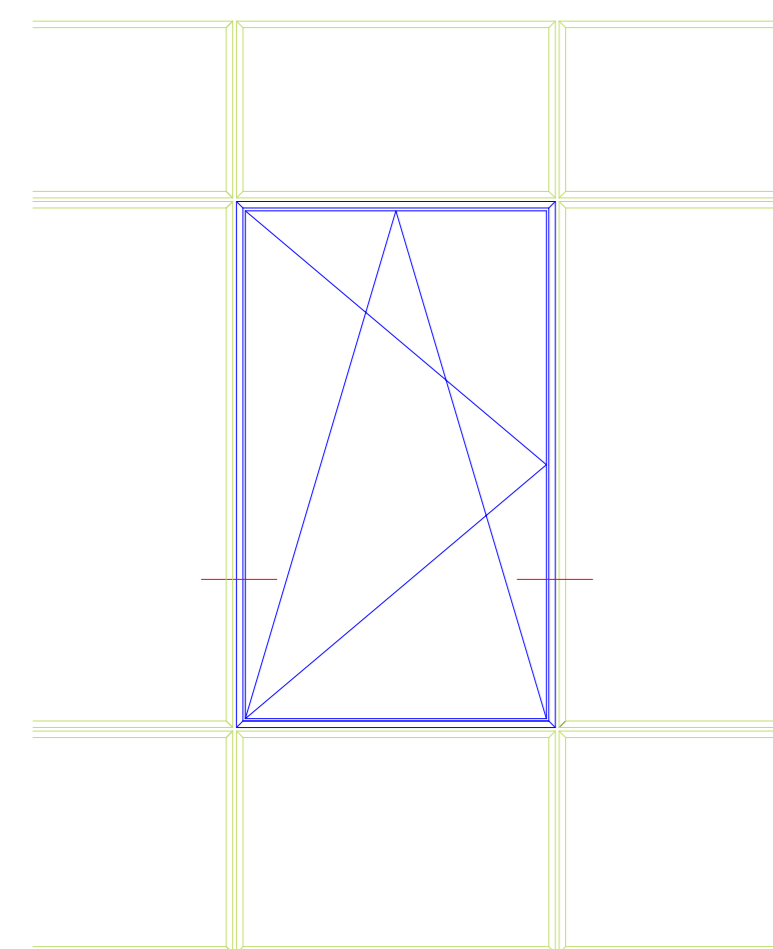


Brüstungssicherung

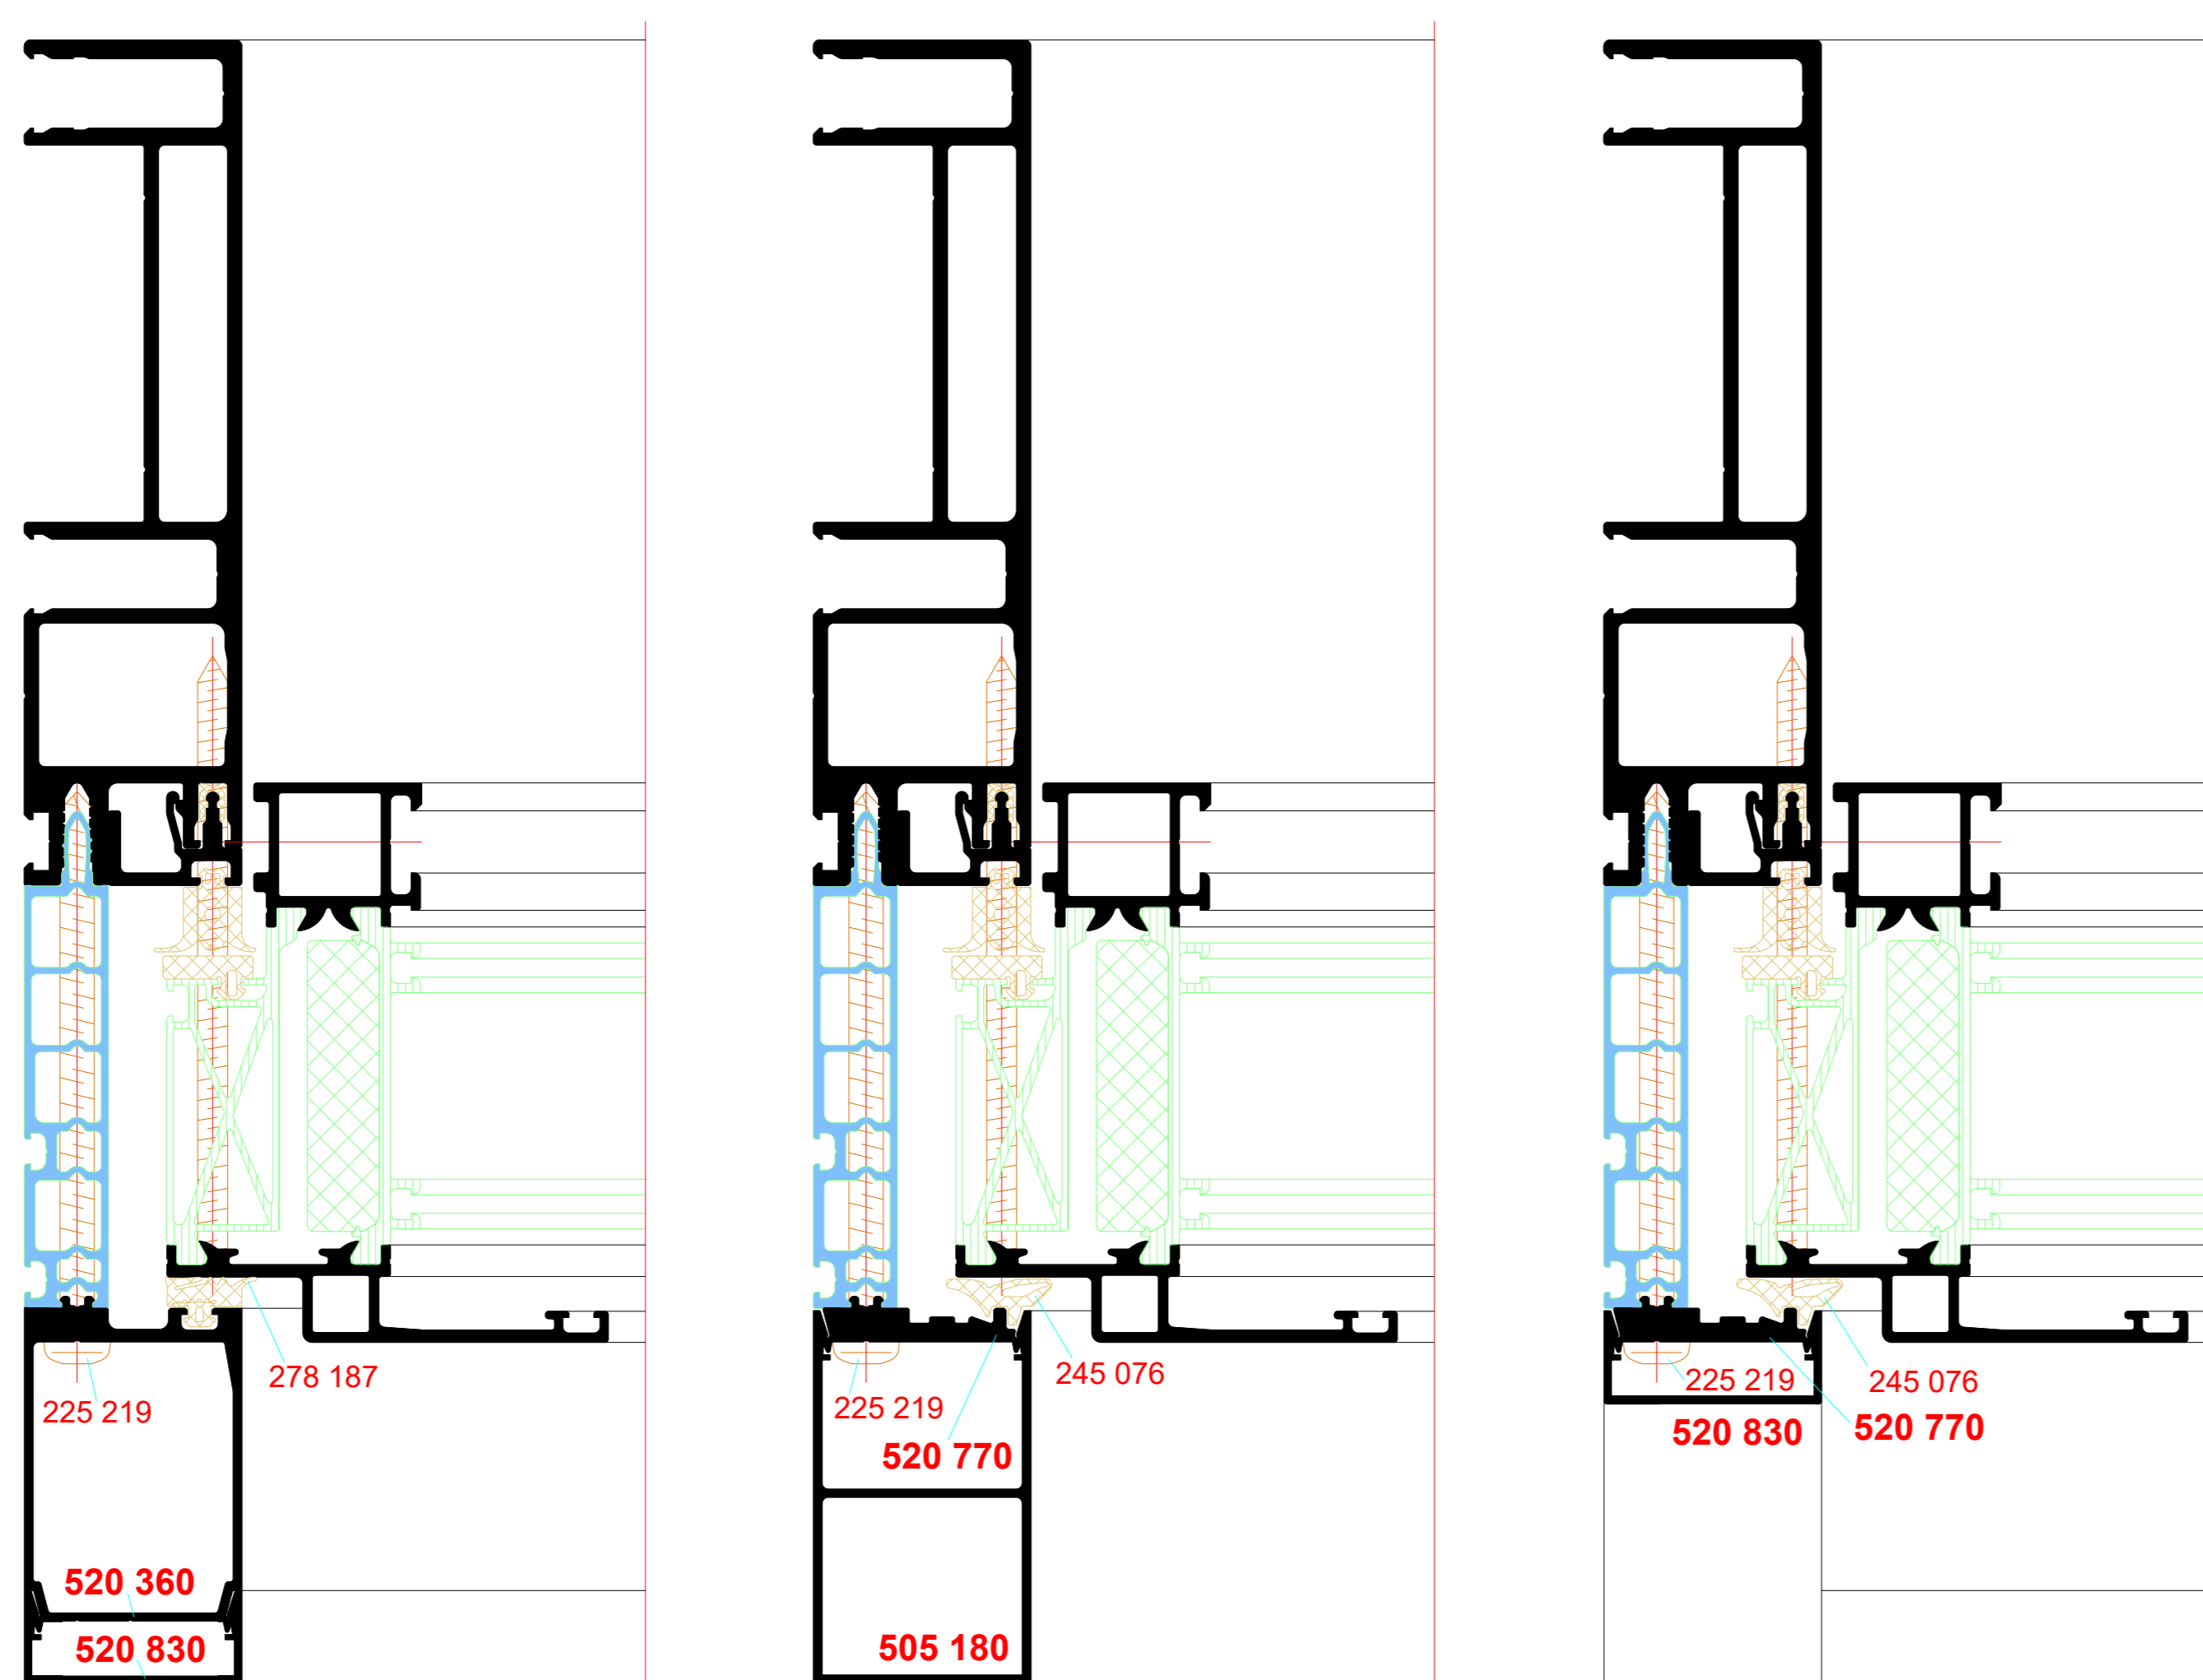


Brüstungssicherung

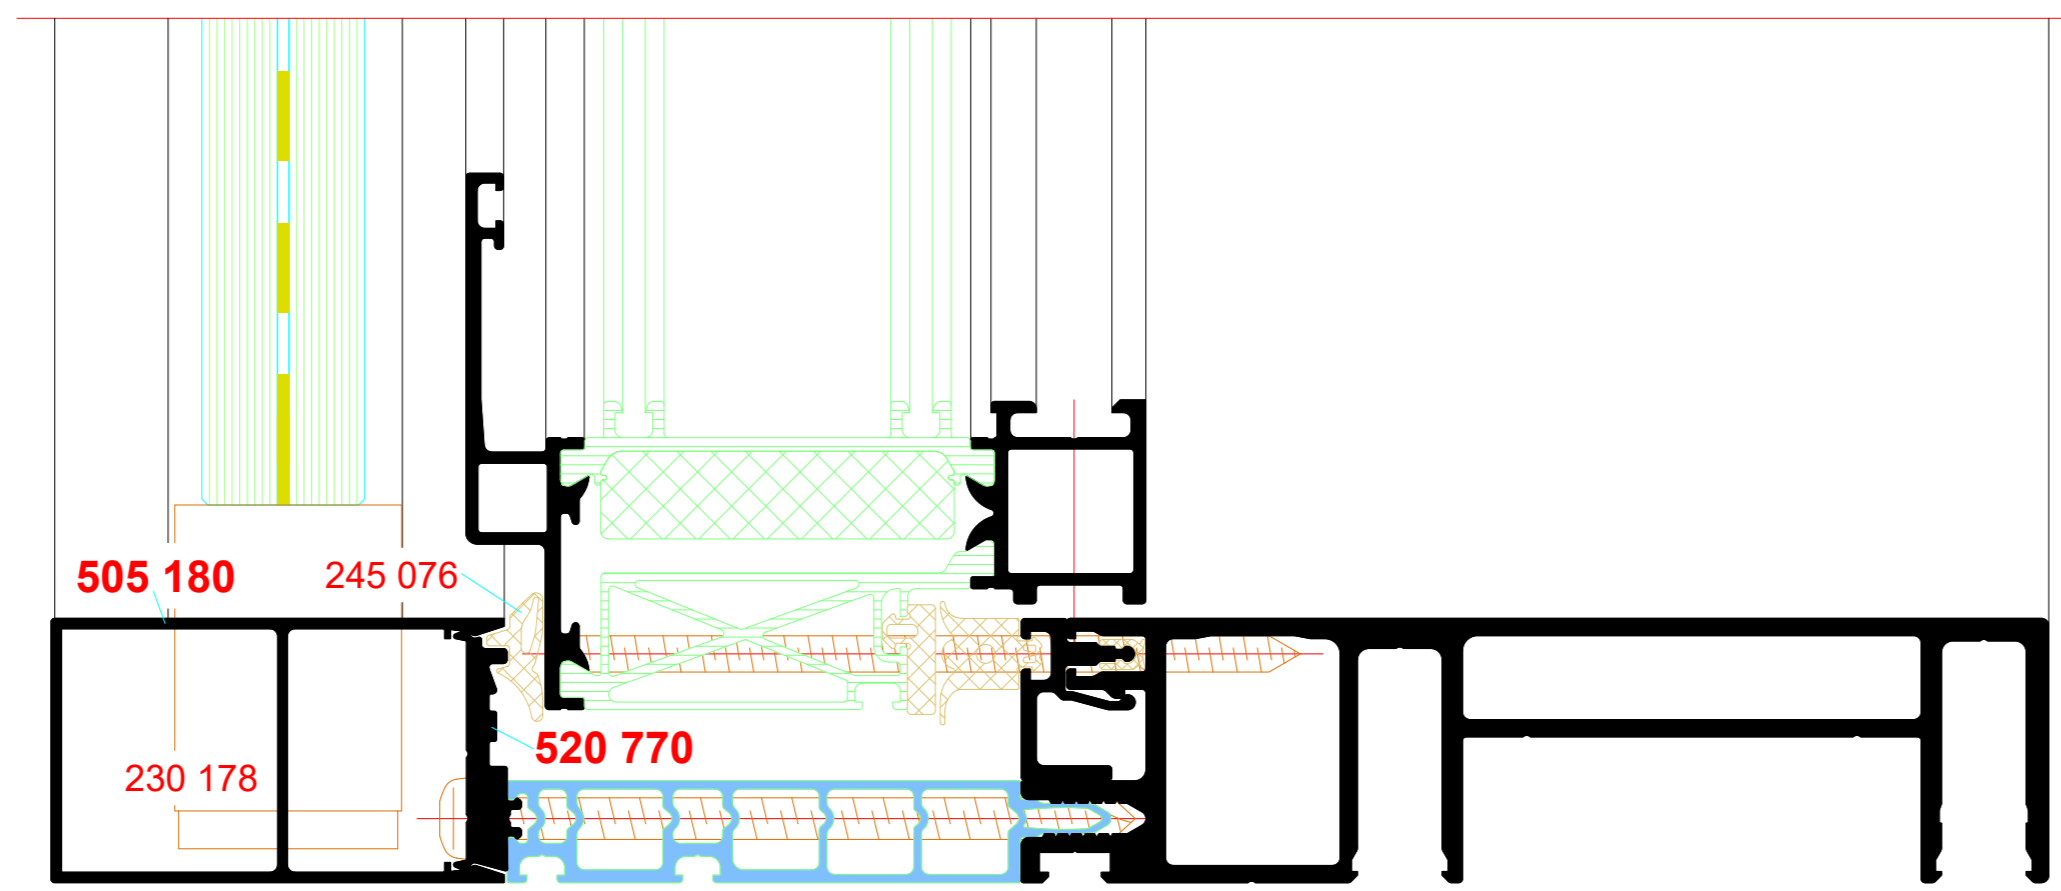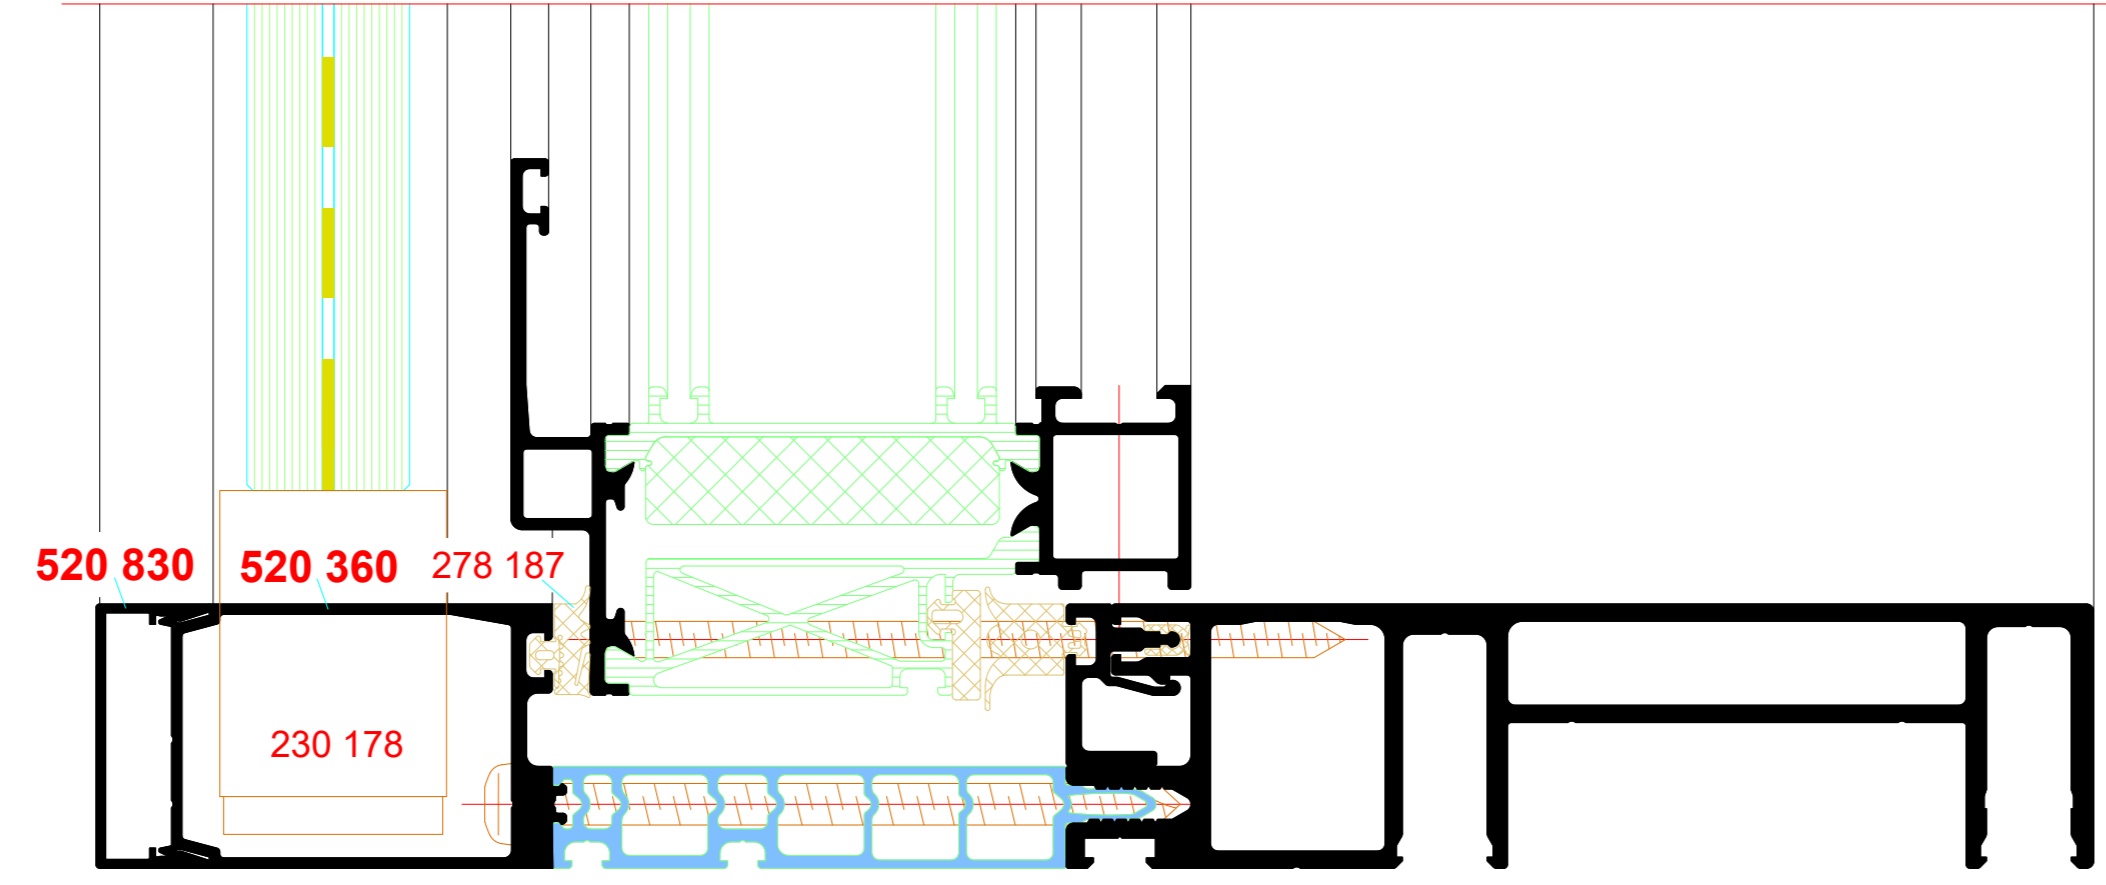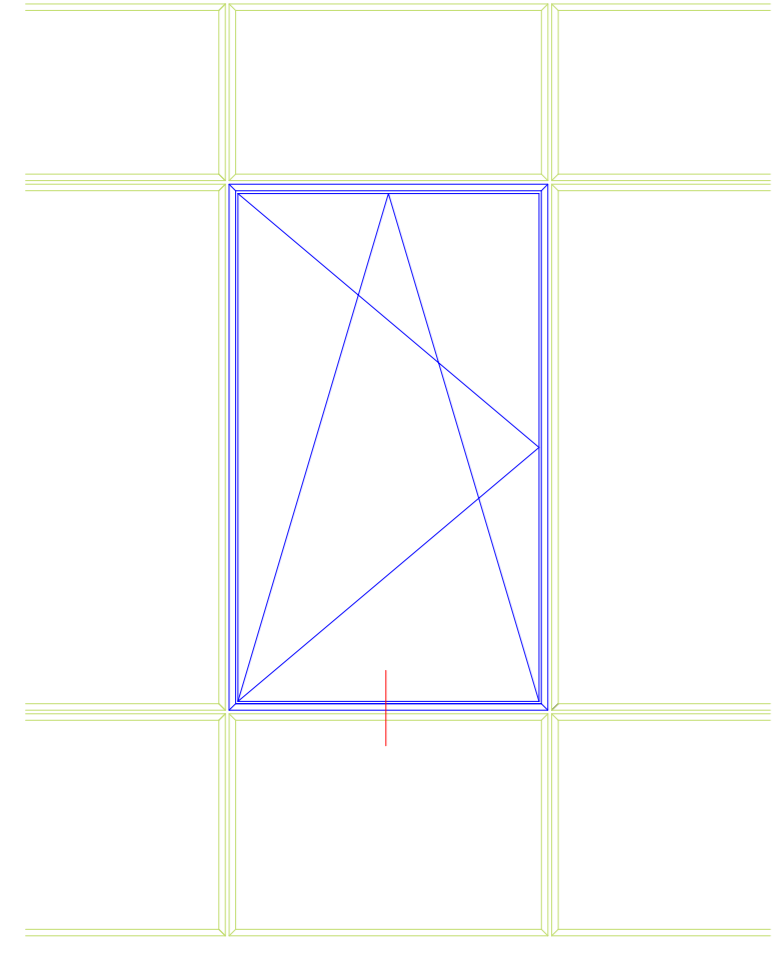


Seitlicher Baukörperanschluss

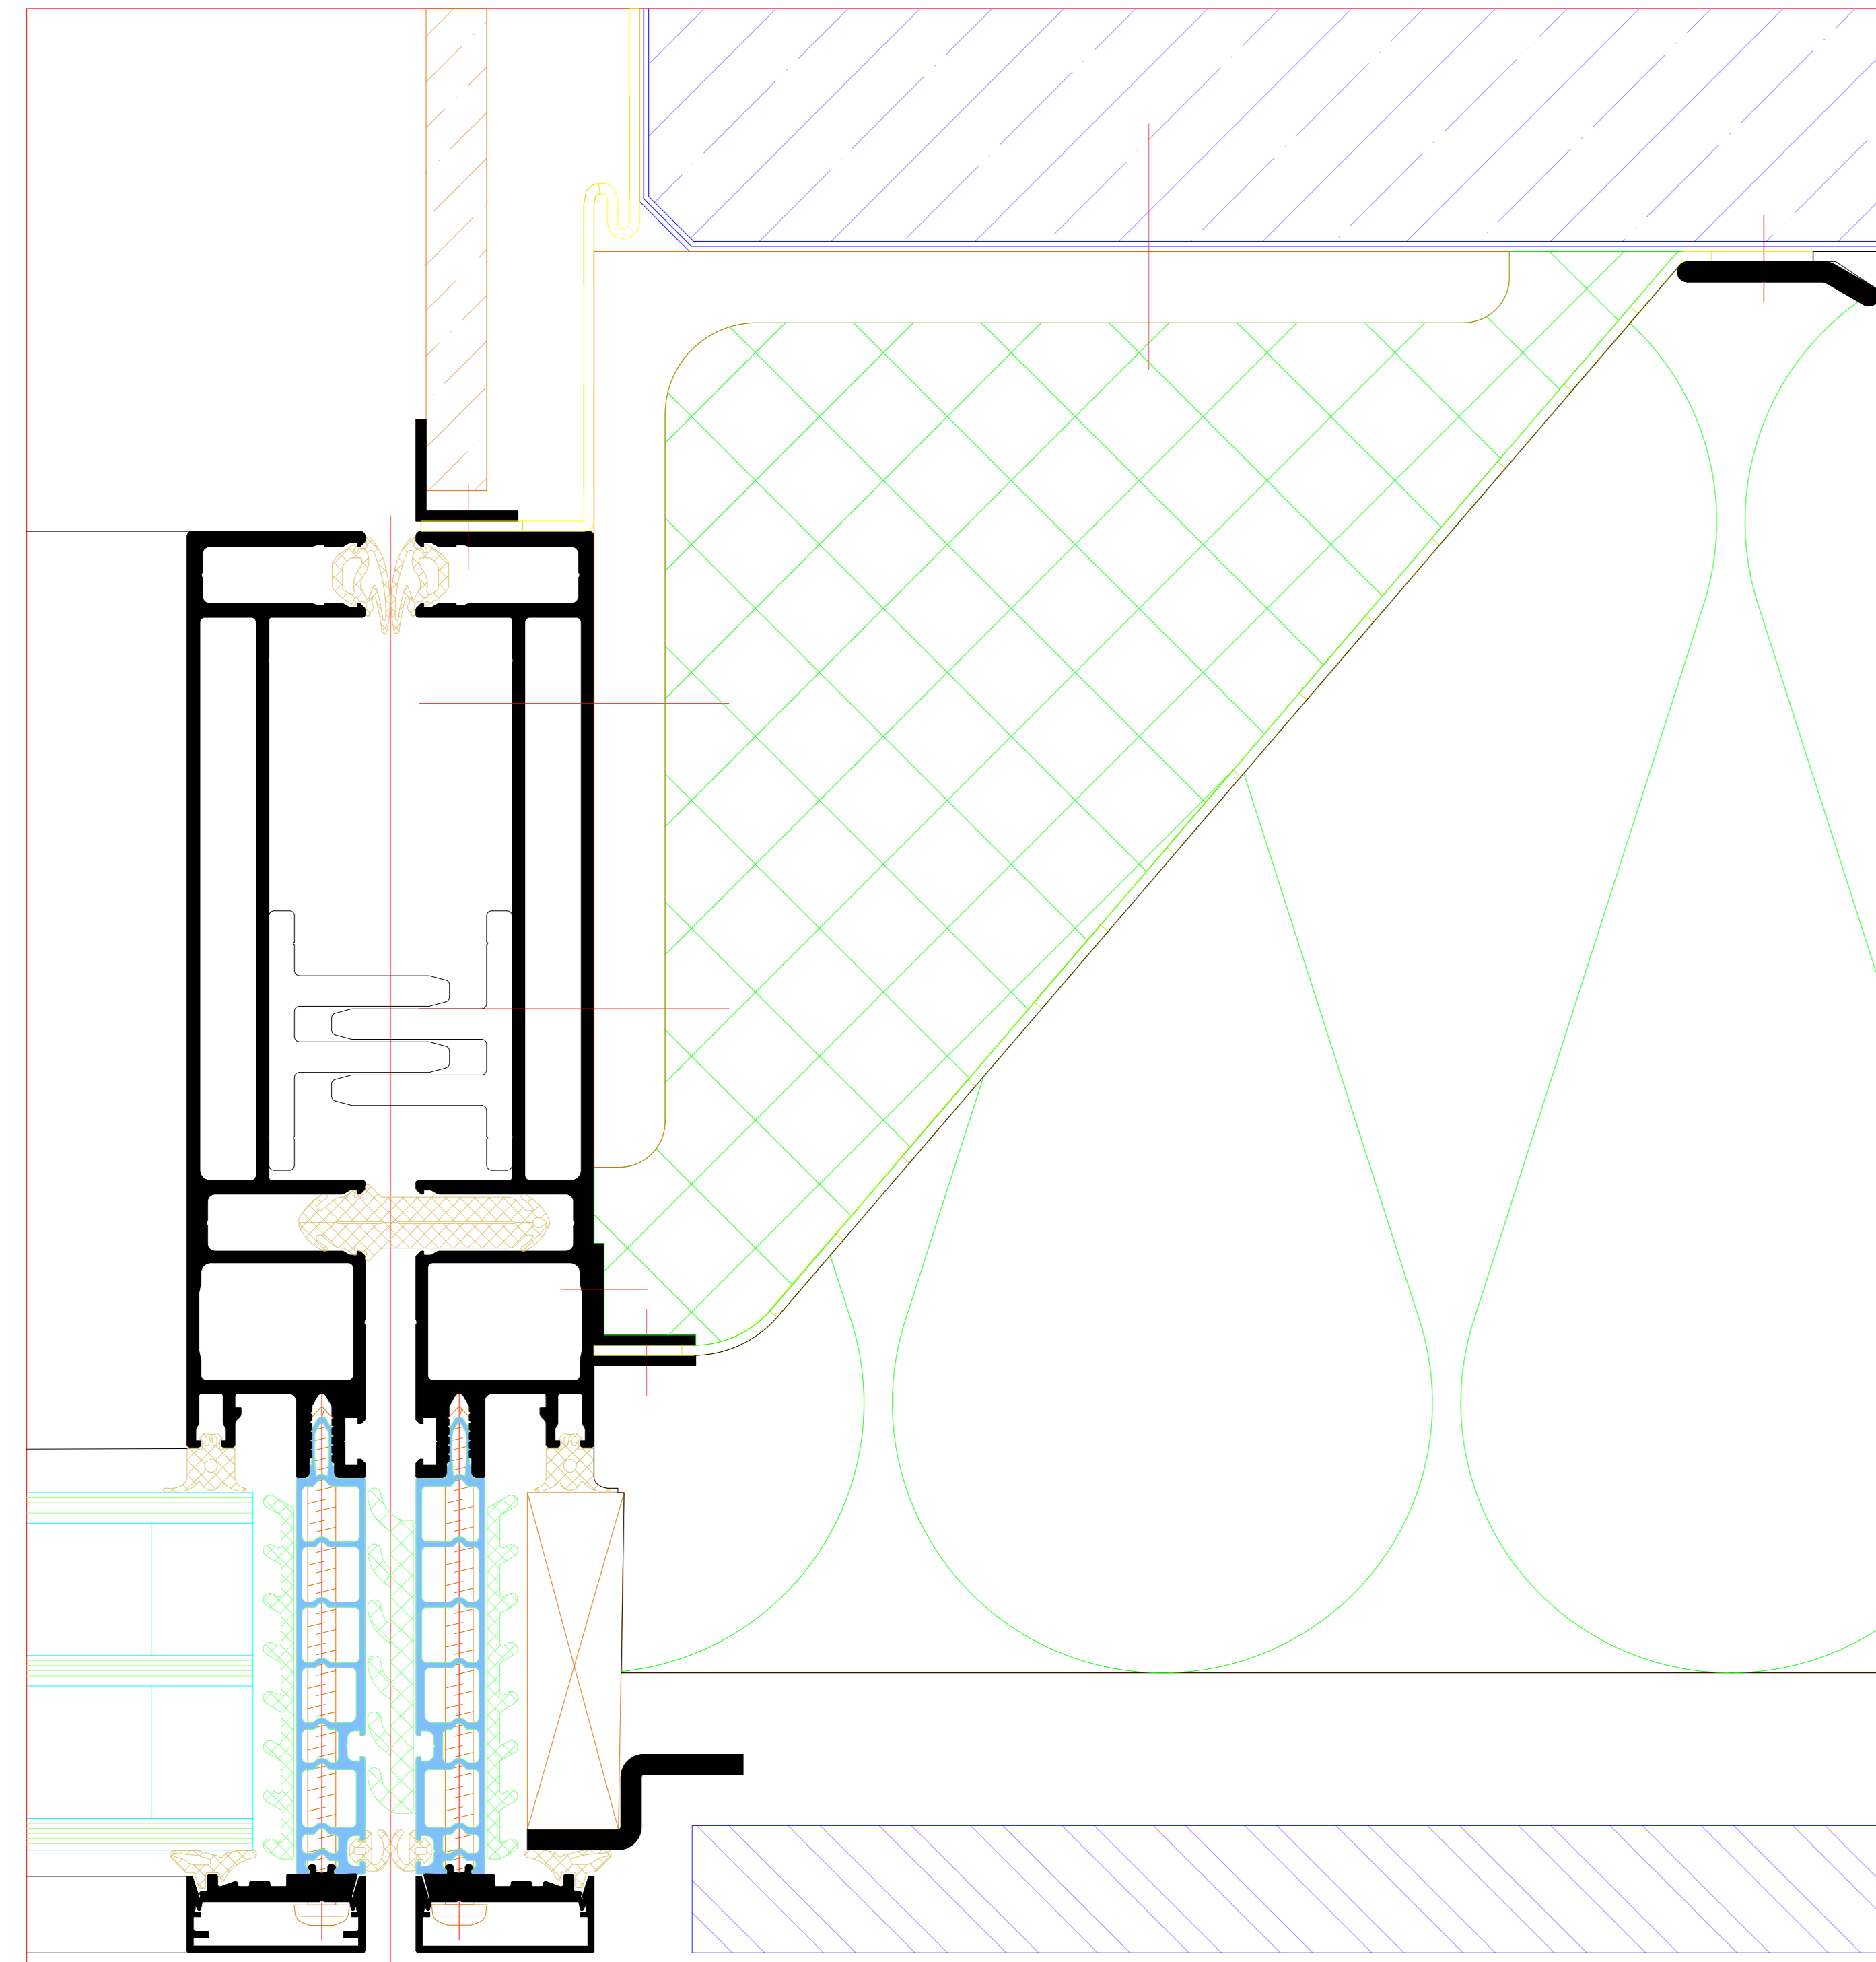

Unterer Baukörperanschluss

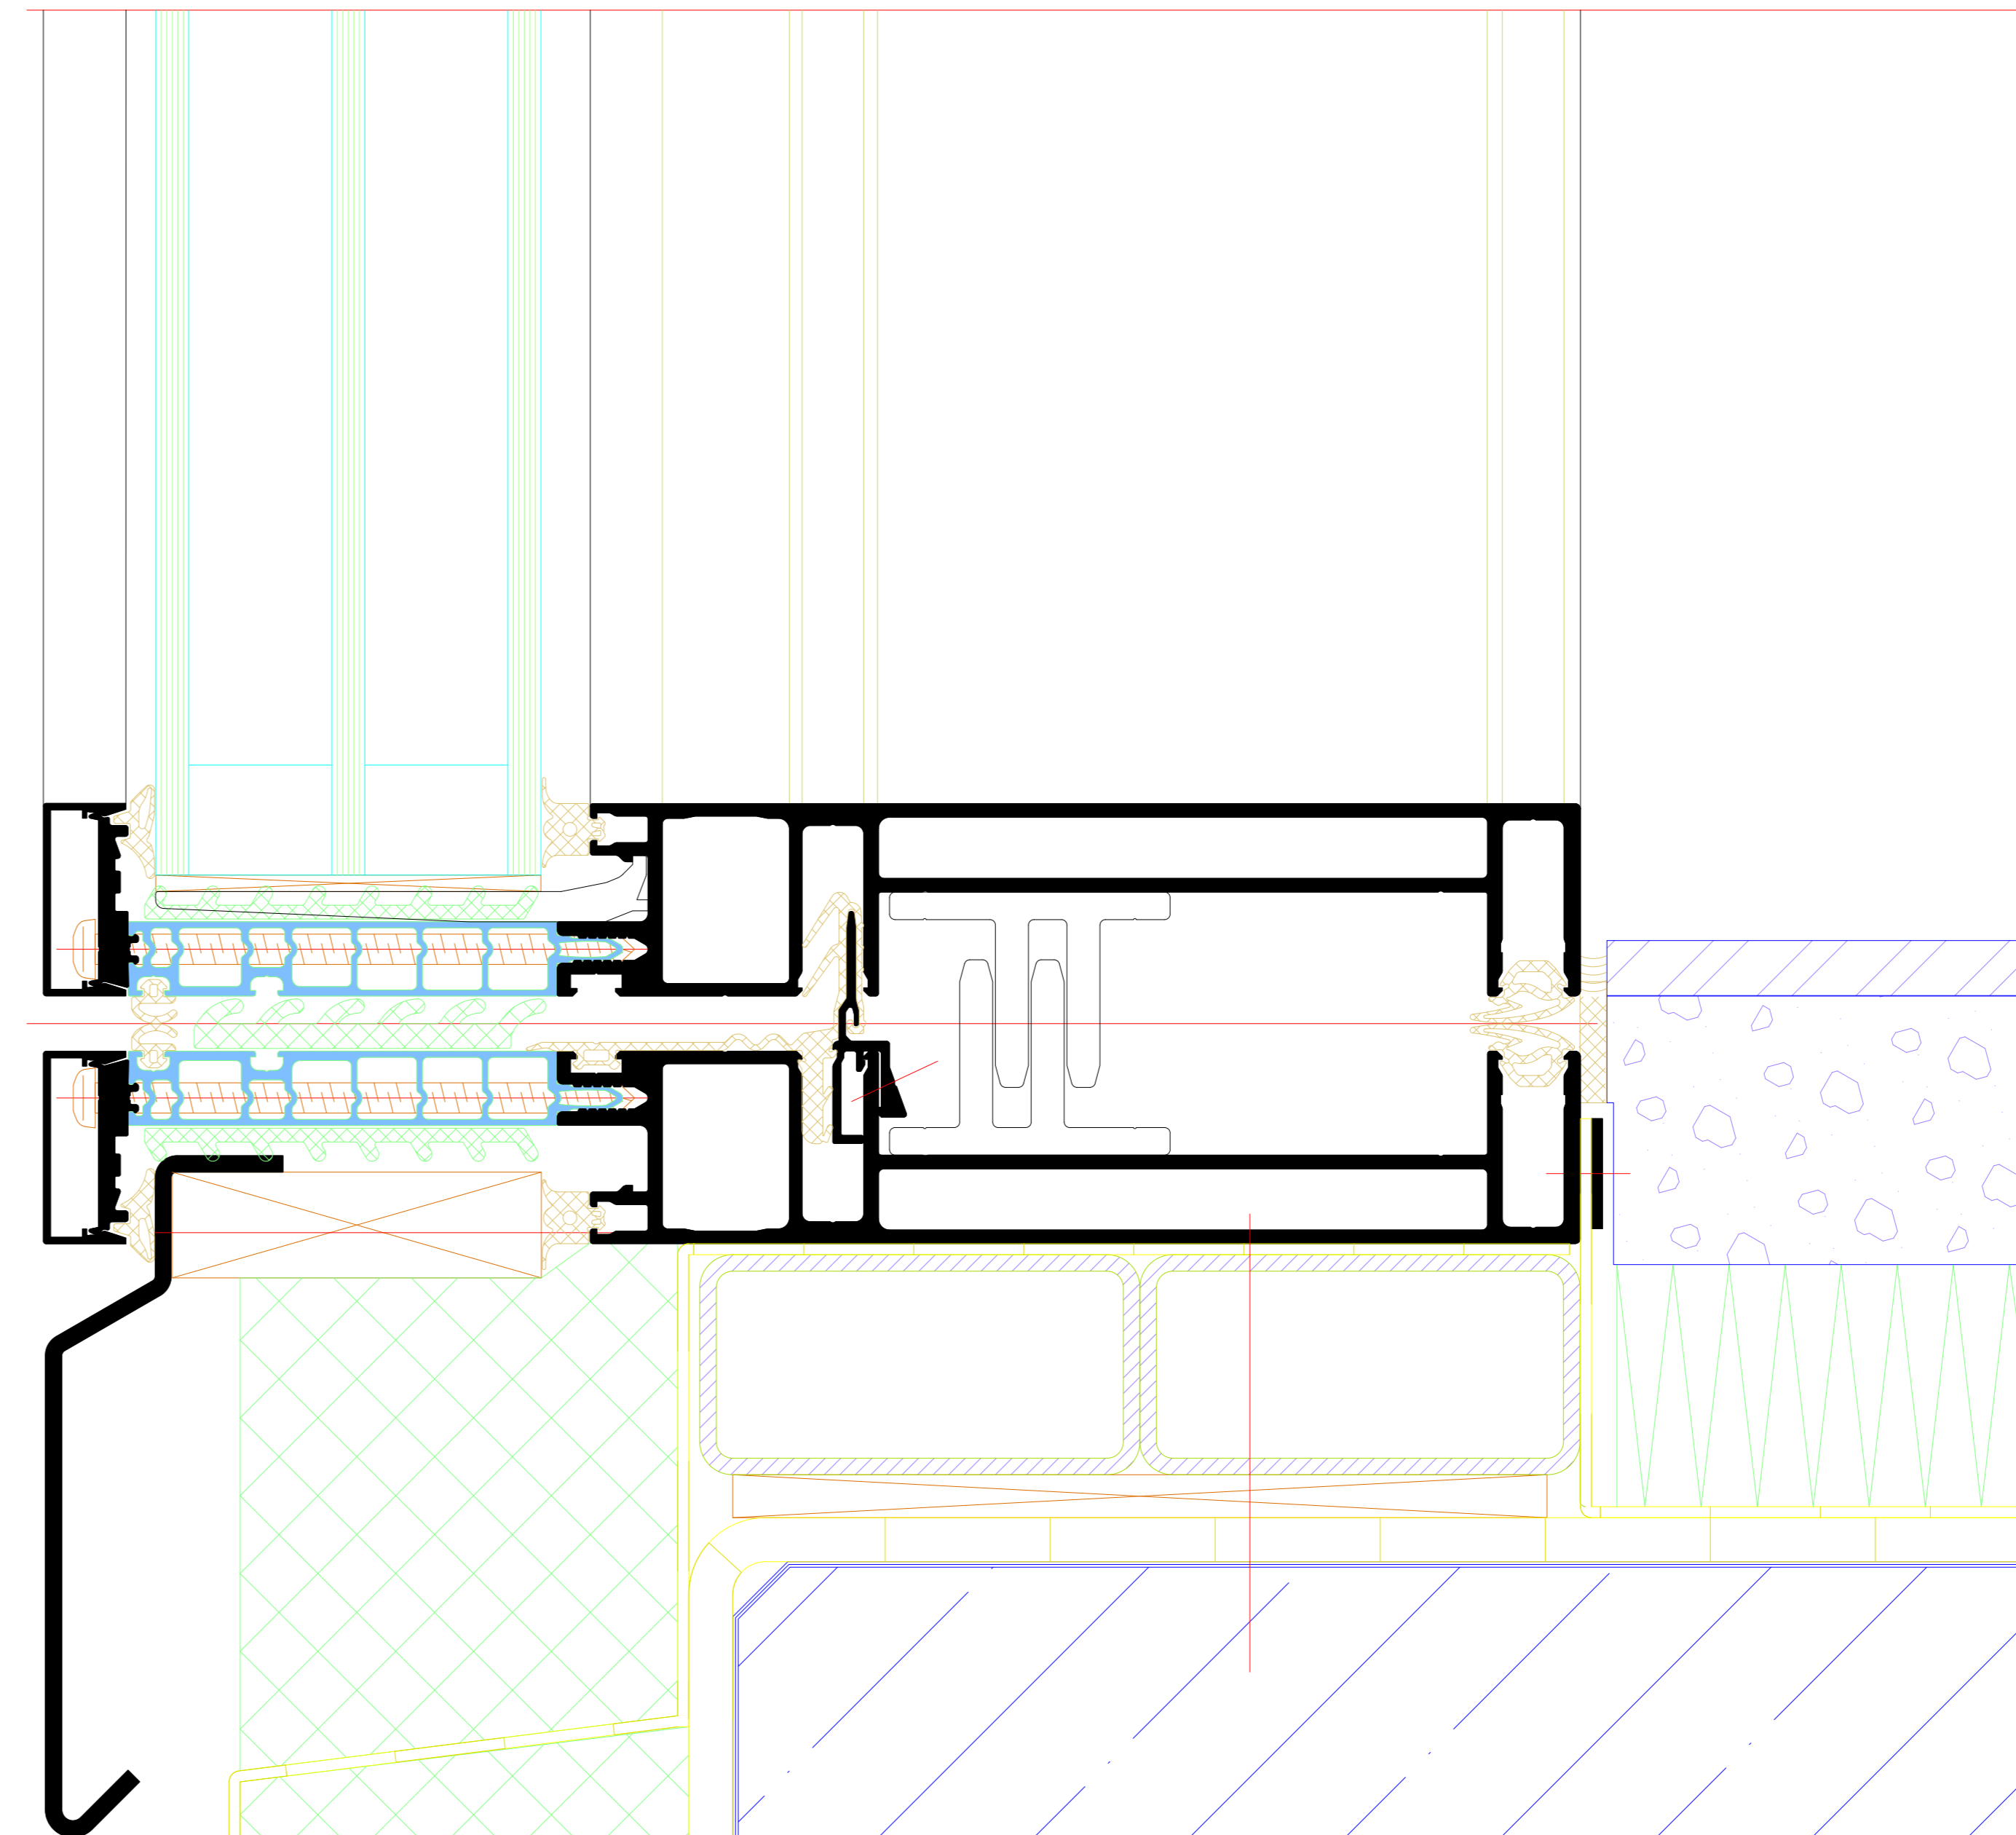

Attika

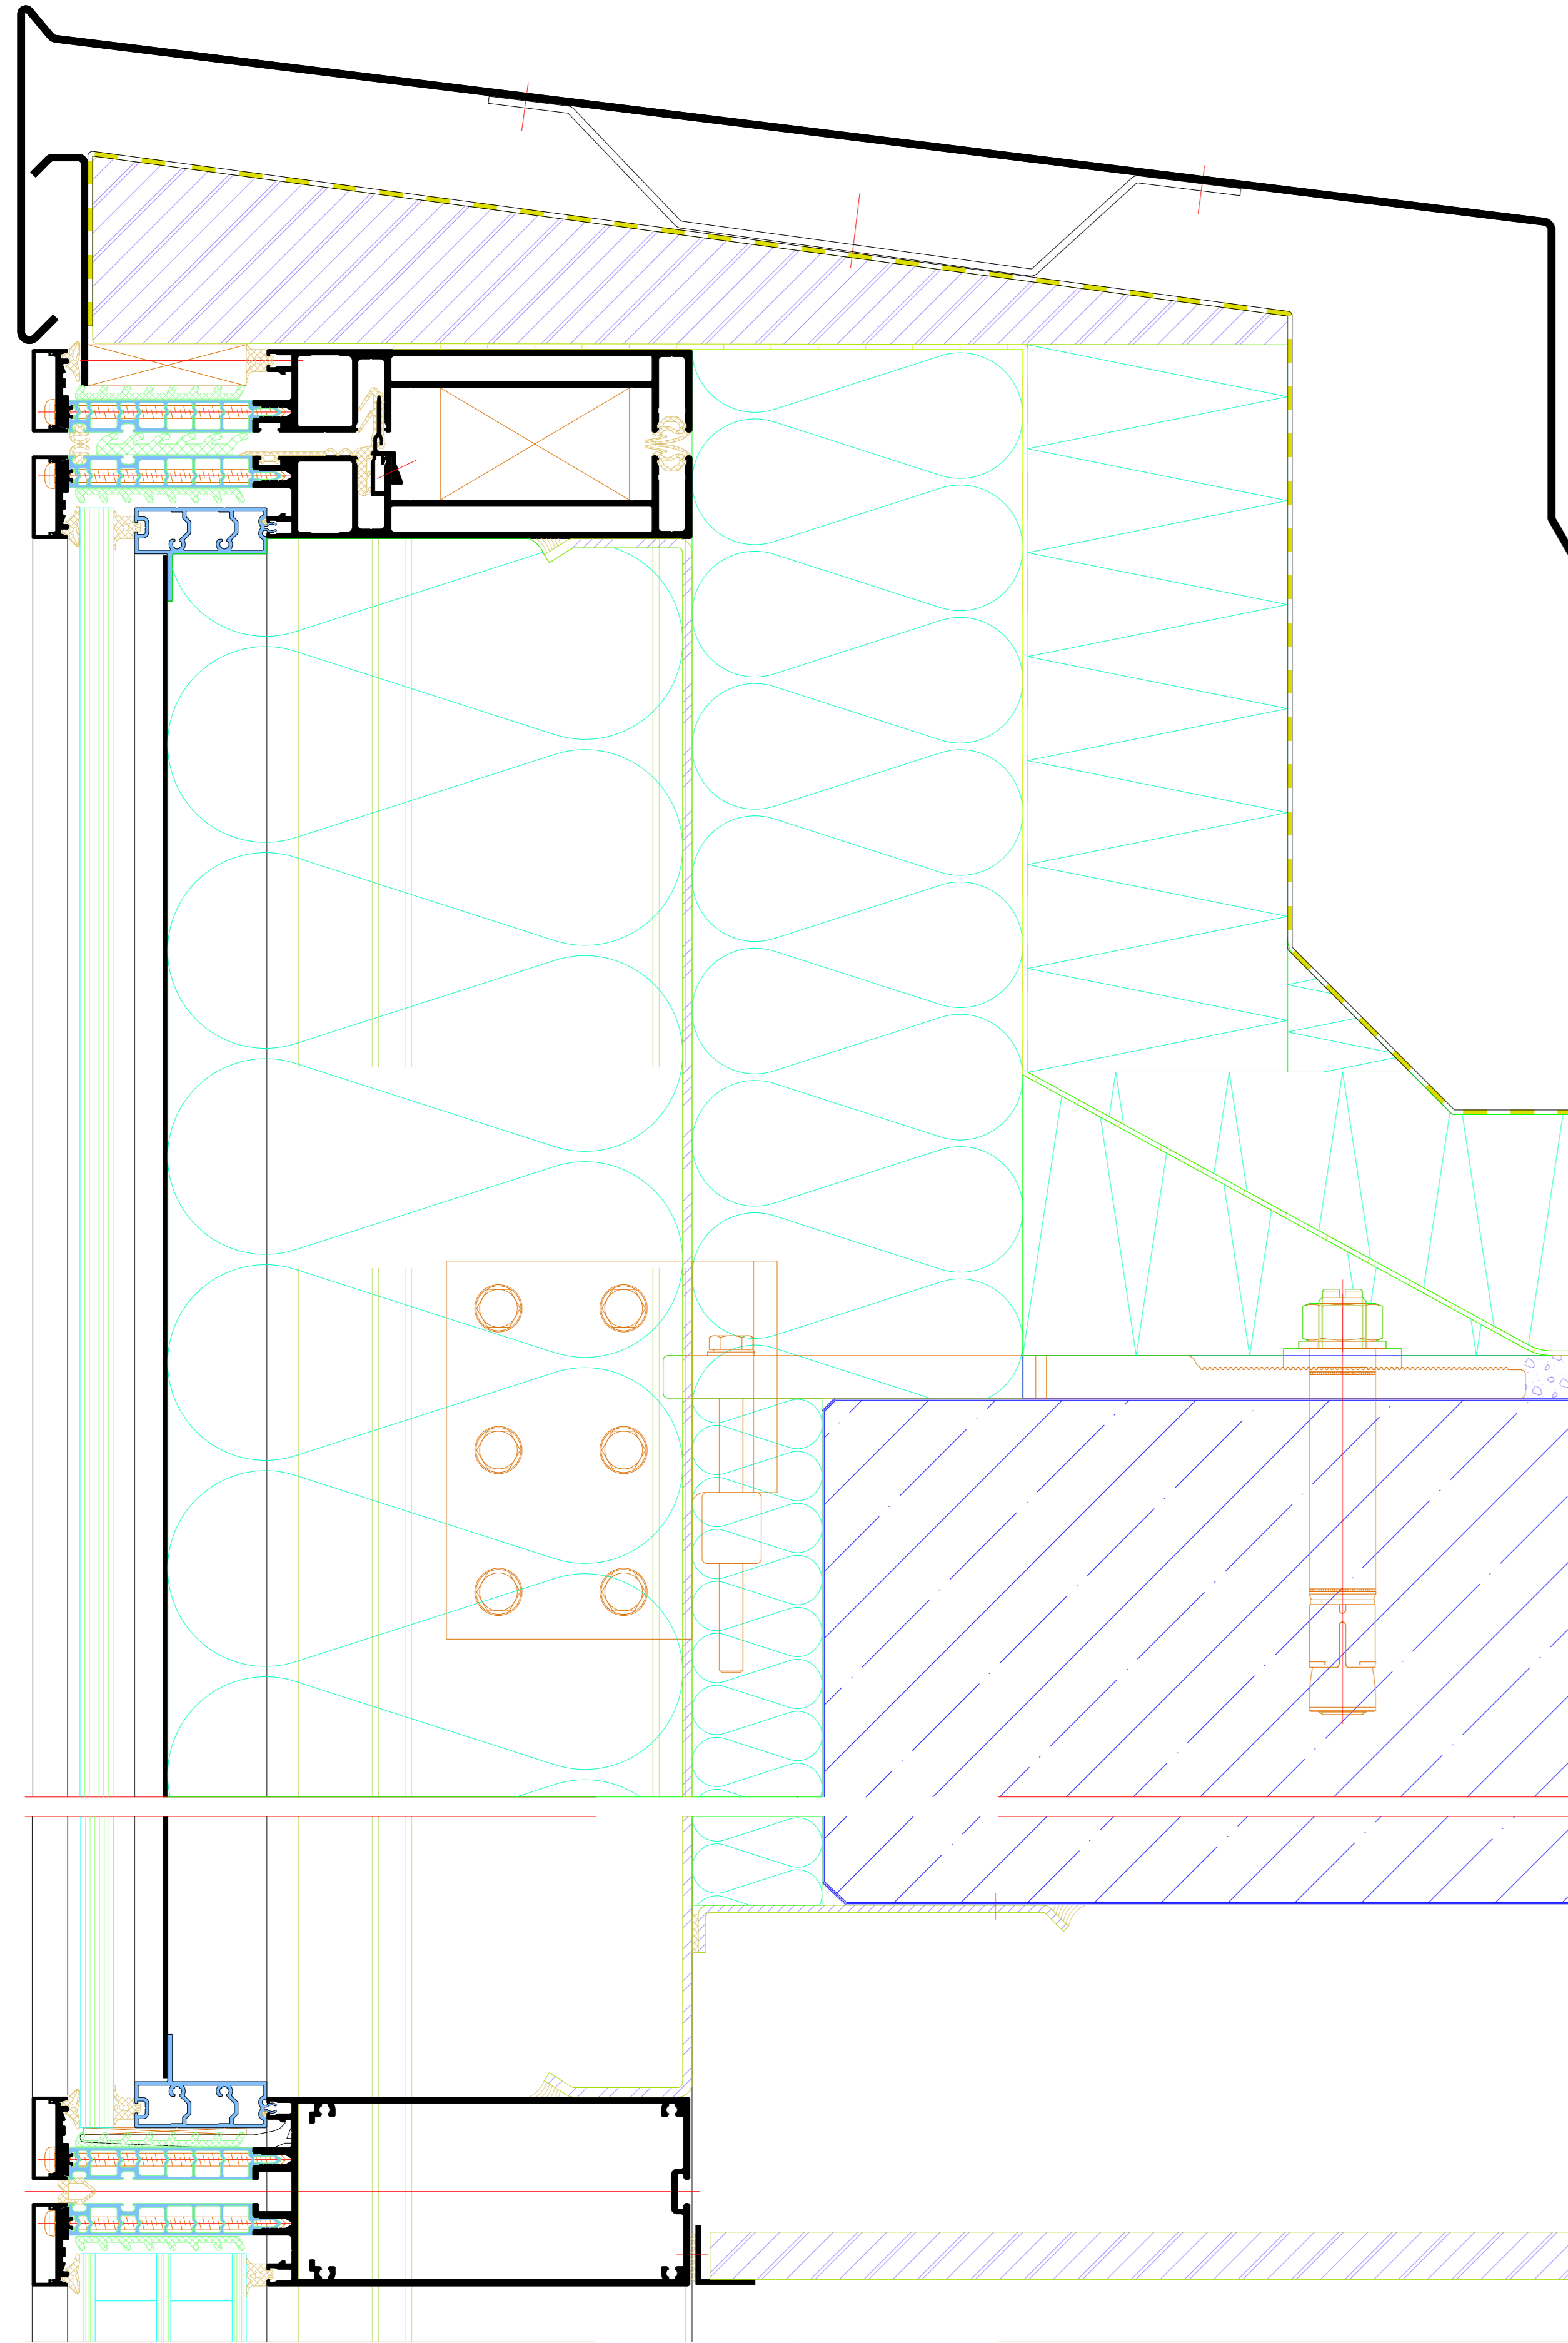

