



Lüftungsflügel

Ventilation vent

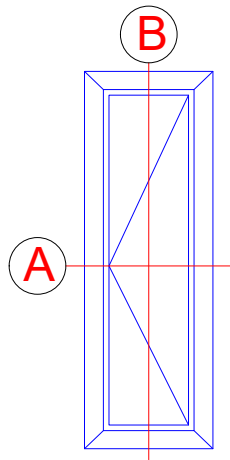


Festfeld mit Lüftungsflügel

Fixed light with ventilation vent

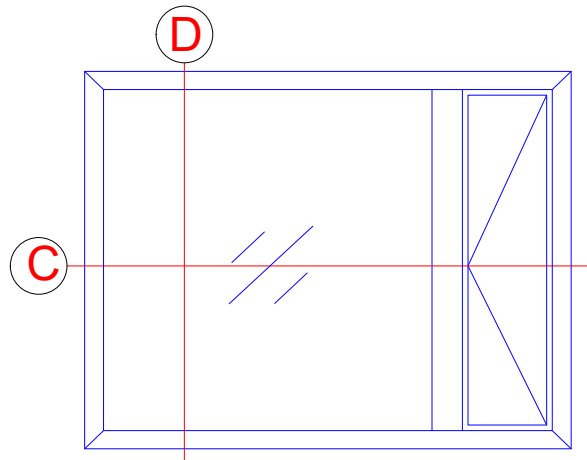

Einfügliges Fenster mit Lüftungsflügel

Single-vent window with ventilation vent

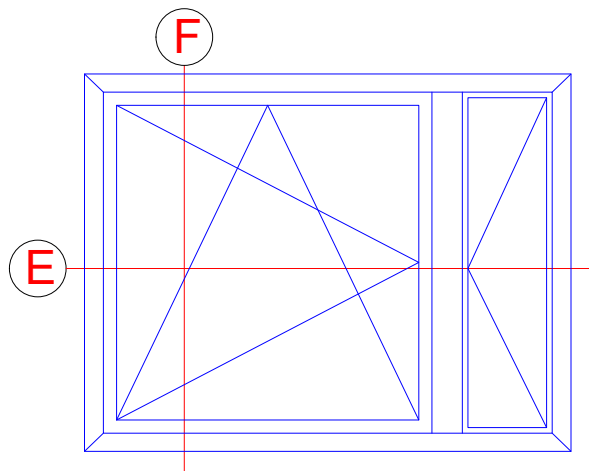

Einsatzelemente sind in Fassadensysteme zu finden

Insert units can be found in façade systems

BR

-	-	-	-	-
INDEX INDEX	DATUM DATE	ÄNDERUNG CHANGE	GEZEICHNET DESIGNED BY	GEPRÜFT CHECKED BY
PLANINHALT PLAN CONTENT Riva Elementbeispiele Riva Unit examples				DATUM DATE
PROJEKT PROJECT Fenster RIVA AWS 90 BS.SI+ Lüftungsflügel Window RIVA AWS 90 BS.SI+ Ventilation vent				PROJEKT NR. PROJECT NR.
BAUHERR CLIENT -				
PLANVERFASSTER PLANNER BENEDICT + RIVA BENEDICT + RIVA GmbH Rüdelstrasse 13 04229 Leipzig, Germany				
ANSPRECHPARTNER CONTACT PERSON		Matthias Anderle		
PLANART PLANNING TYPE	STATUS STATUS	PLANFORMAT FORMAT DIN A4	MAßSTAB SCALE -	GEZEICHNET DESIGNED BY B.J.Ni
GEPRÜFT CHECKED BY M.A.				
PLANNUMMER DOCUMENT NUMBER -				

Technische Informationen

Technical information

Prüfungen und Normen **

Tests and standards

Wärmedämmung nach DIN EN ISO 1077-2 Thermal insulation in accordance with DIN EN ISO 1077-2	bis $U_w = 1,0 \text{ W}/(\text{m}^2\text{K})$ To $U_w = 1.0 \text{ W}/(\text{m}^2\text{K})$
Schalldämmung nach DIN EN ISO 140-3 Sound reduction in accordance with DIN EN ISO 140-3	$\leq 46 \text{ dB}$
Einbruchhemmung nach DIN V ENV 1627 Burglar resistance in accordance with DIN V ENV 1627	Klasse RC 2 Class RC 2
Luftdurchlässigkeit nach DIN EN 12207 Air permeability in accordance with DIN EN 12207	Klasse 4 Class 4
Schlagregendichtheit nach DIN EN 12208 Watertightness in accordance with DIN EN 12208	Klasse 9a Class 9a
Windlastwiderstand nach DIN EN 12210* Wind load resistance in accordance with DIN EN 12210	Klasse C5/B5 Class C5/B5
Mechanische Beanspruchung nach DIN EN 13115 Mechanical loading in accordance with DIN EN 13115	Klasse 4 Class 4
Dauerfunktion nach DIN EN 12400 Durability in accordance with DIN EN 12400	Klasse 3 Class 3
Gebrauchssicherheit nach DIN EN 13126-5 (Öffnungsbegrenzer) Safety in use in accordance with DIN EN 13126-5 (limiting stay)	Klasse 2/0 + 3/0 Class 2/0 + 3/0


* Durchbiegungsverhalten profilabhängig
The amount of deflection will depend on the profile

** Die Angaben beschreiben die Bestwerte des Gesamtsystems.
Die Eigenschaften einer jeweils gewählten Ausführungsvariante oder Elementkombination sind im Einzelfall anhand der ausführlichen Prüfdokumentation zu bestimmen.
The information describes the optimum values of the entire system.
The properties of a selected design option or unit combination have to be determined individually based on the comprehensive test documentation.

INDEX	DATUM	ÄNDERUNG	GEZEICHNET	GEPRÜFT
INDEX	DATE	CHANGE	DESIGNED BY	CHECKED BY
PLANINHALT				DATUM
PLAN CONTENT	Riva Technische Informationen Riva Technical information			DATE
PROJEKT	Fenster RIVA AWS 90 BS.SI+ Lüftungsflügel Window RIVA AWS 90 BS.SI+ Ventilation vent			PROJEKT NR. PROJECT NR.
BAUHERR				
CLIENT	-			
PLANVERFASSER				
PLANNER	BENEDICT + RIVA BENEDICT + RIVA GmbH Rödelstrasse 13 04229 Leipzig, Germany			
ANSPRECHPARTNER	Matthias Anderle			
CONTACT PERSON				
PLANART	STATUS	PLANFORMAT	MAßSTAB	GEZEICHNET
PLANNING TYPE	STATUS	FORMAT	SCALE	DESIGNED BY
-	-	DIN A4	-	B.J.NI
GEPRÜFT				
CHECKED BY				
M.A.				
PLANNUMMER				
DOCUMENT NUMBER				
-				




Lüftungsflügel
Ventilation vent

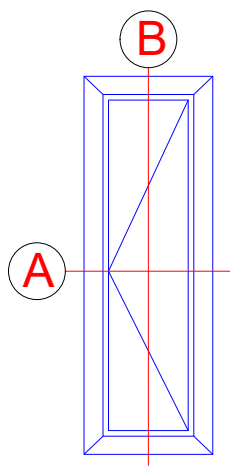

A

Lüftungsflügel 250 mm


Ventilation vent 250 mm

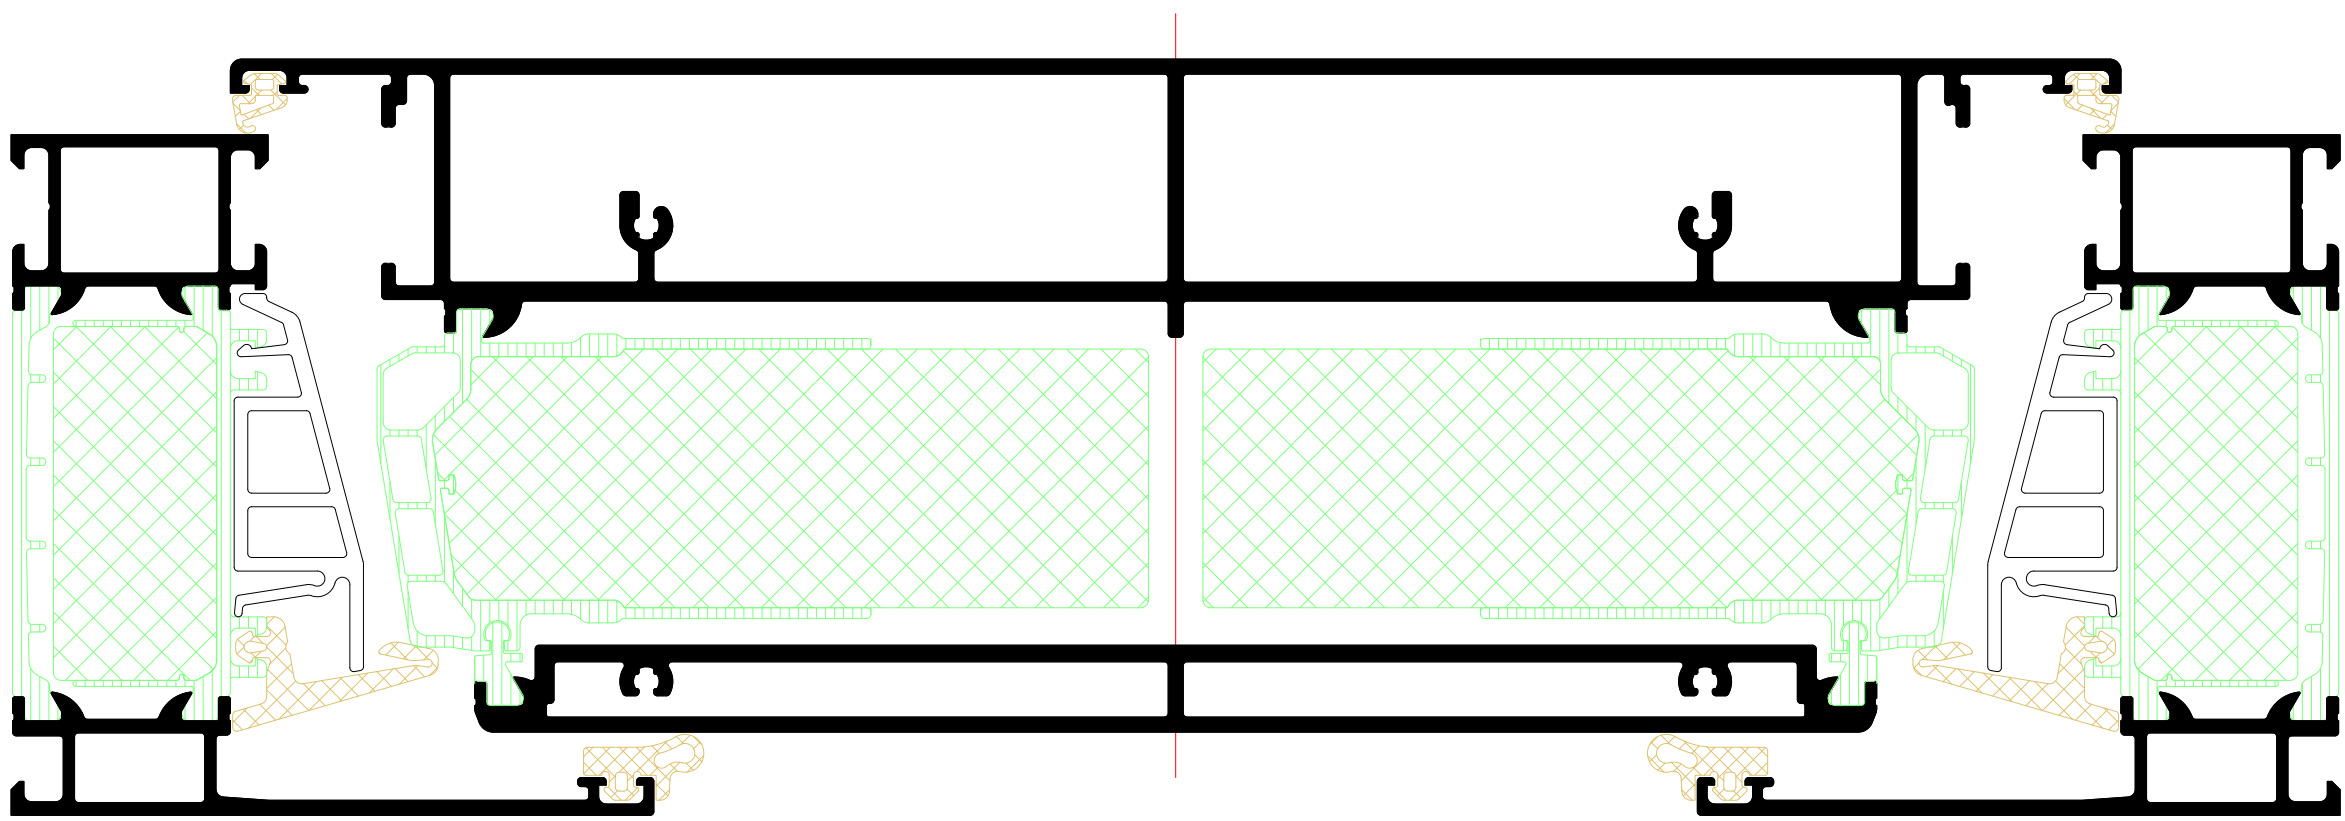


A

Lüftungsflügel 300 mm


Ventilation vent 300 mm

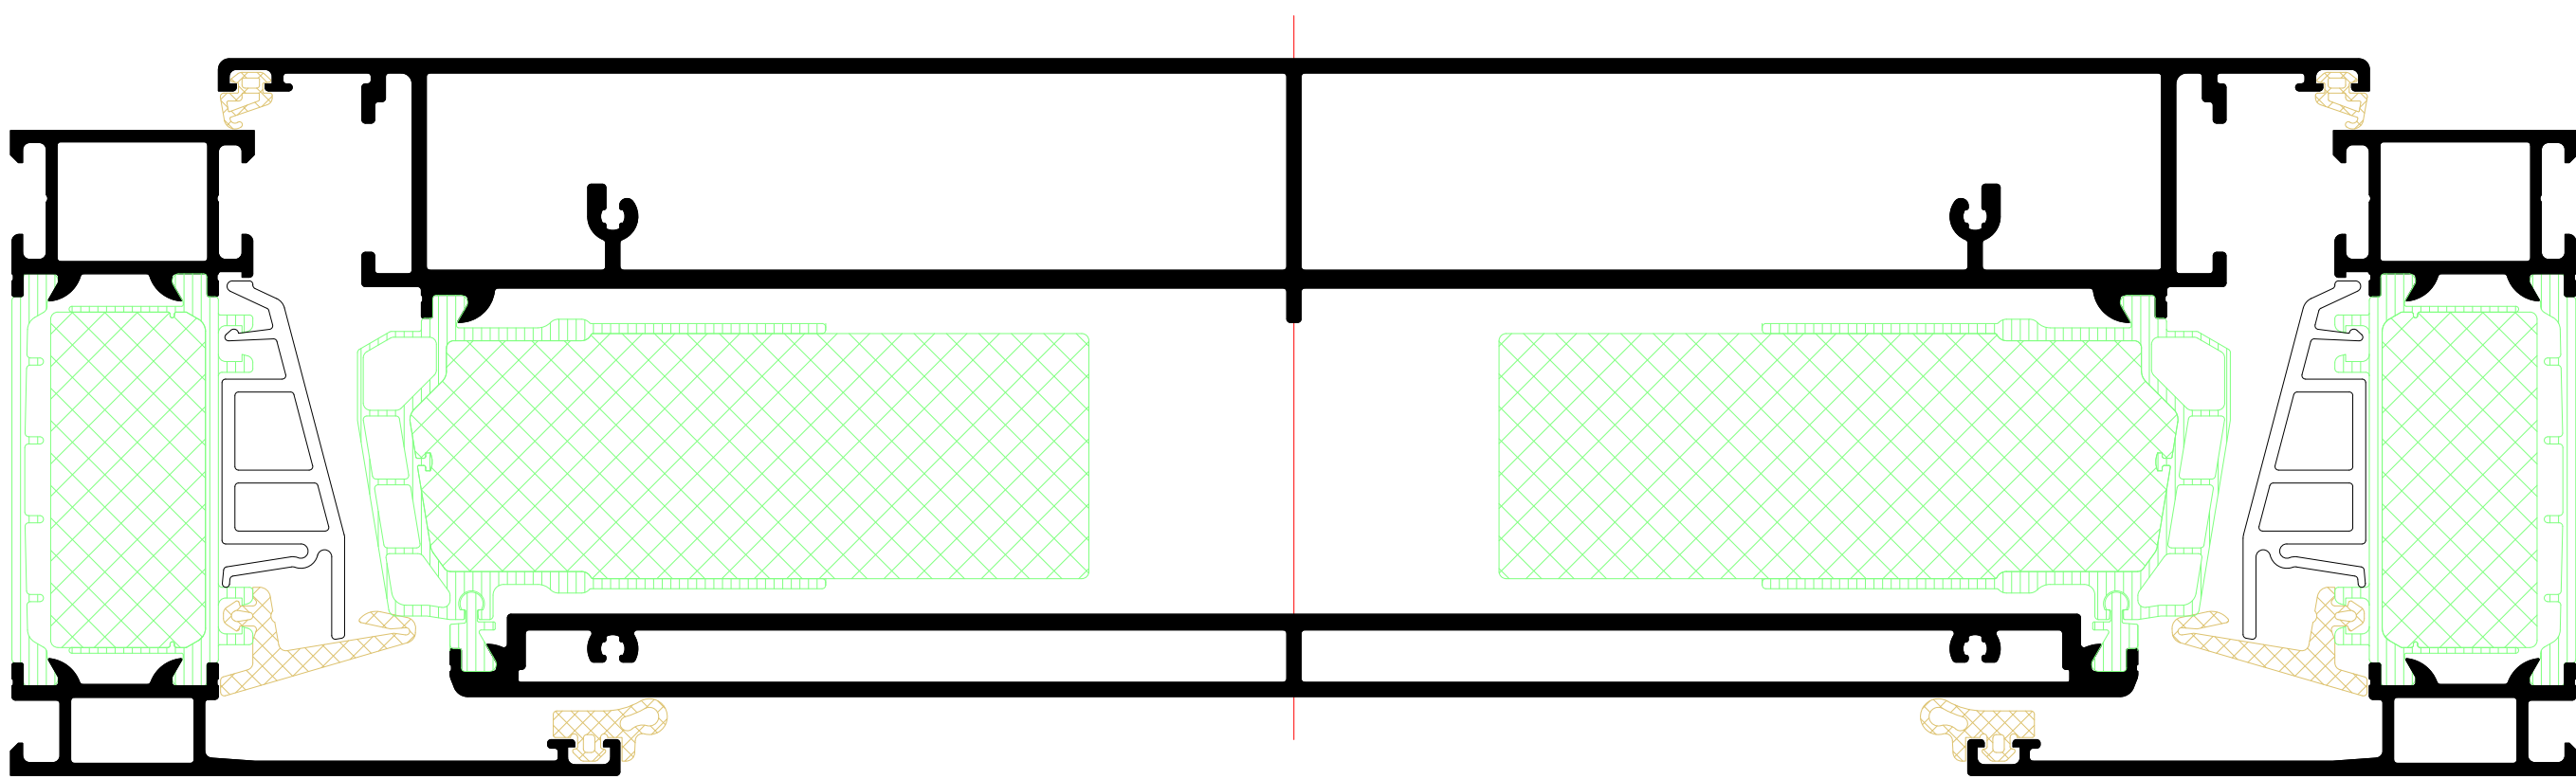


B

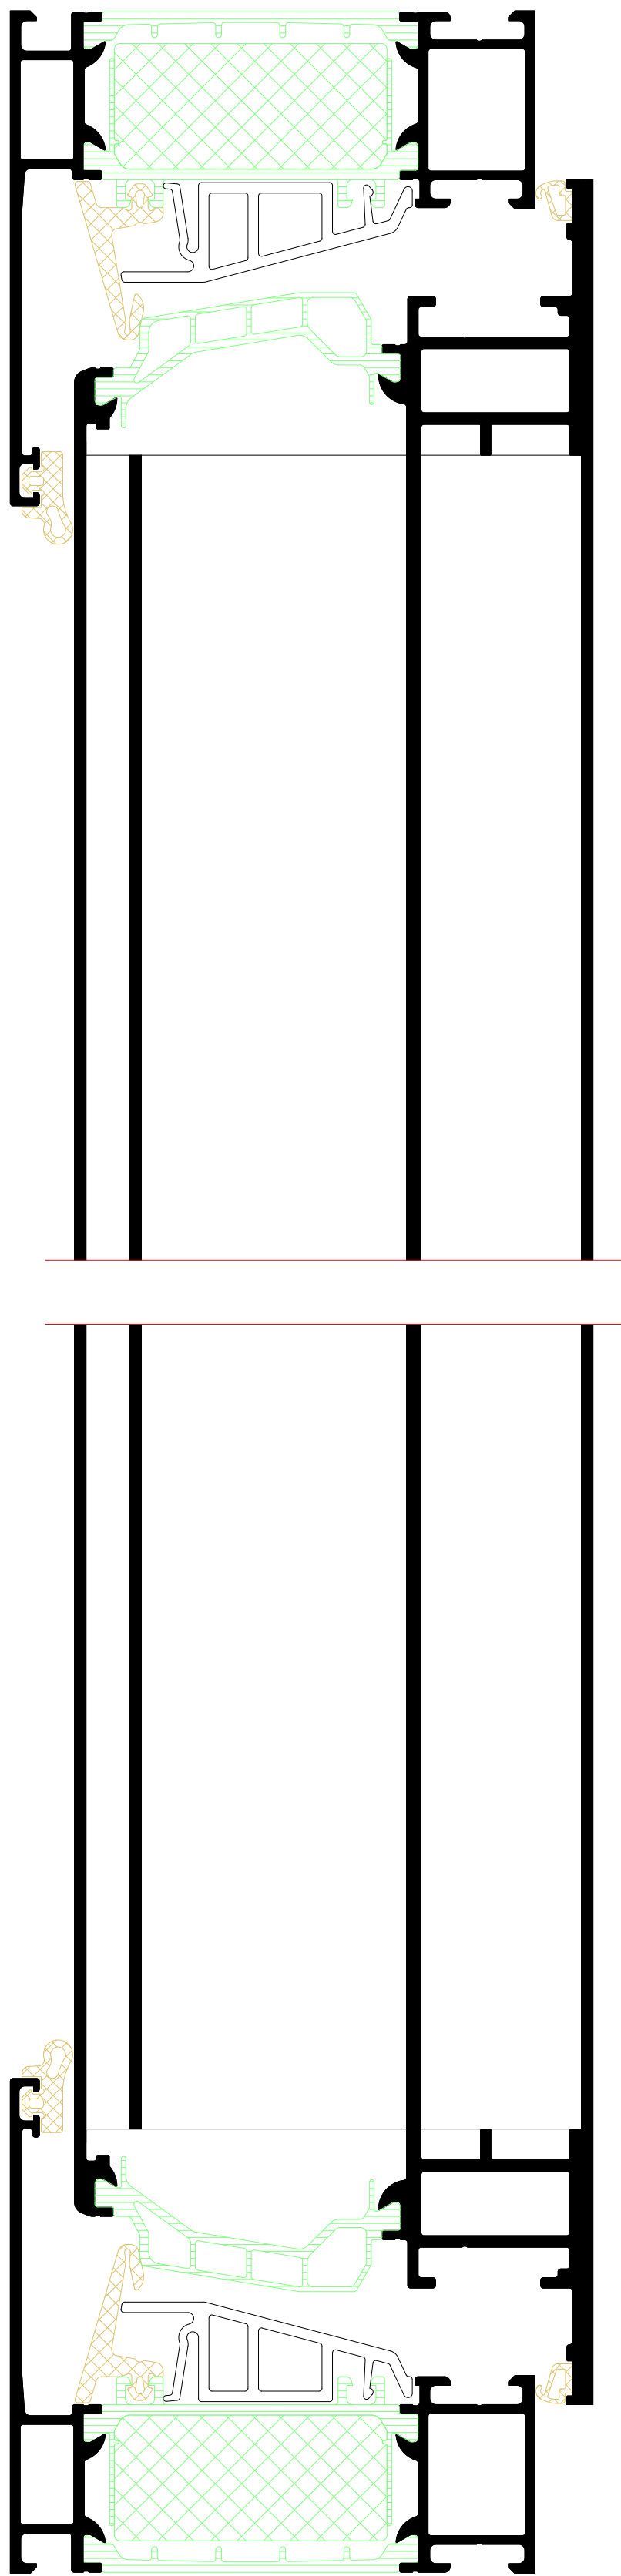


Einflügliges Fenster mit Lüftungsflügel
Single-vent window with ventilation vent

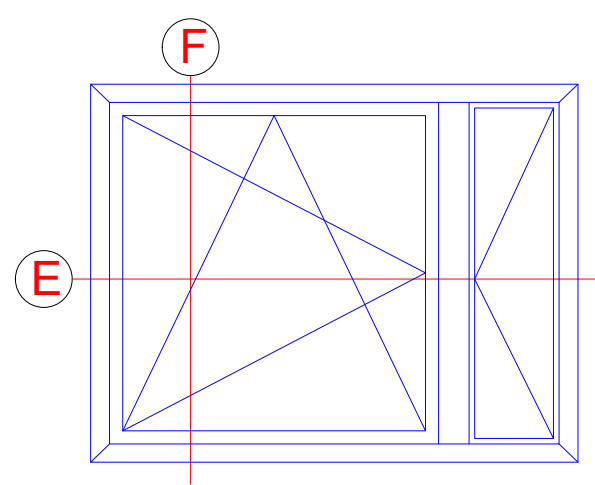


C Lüftungsflügel 250 mm
Ventilation vent 250 mm


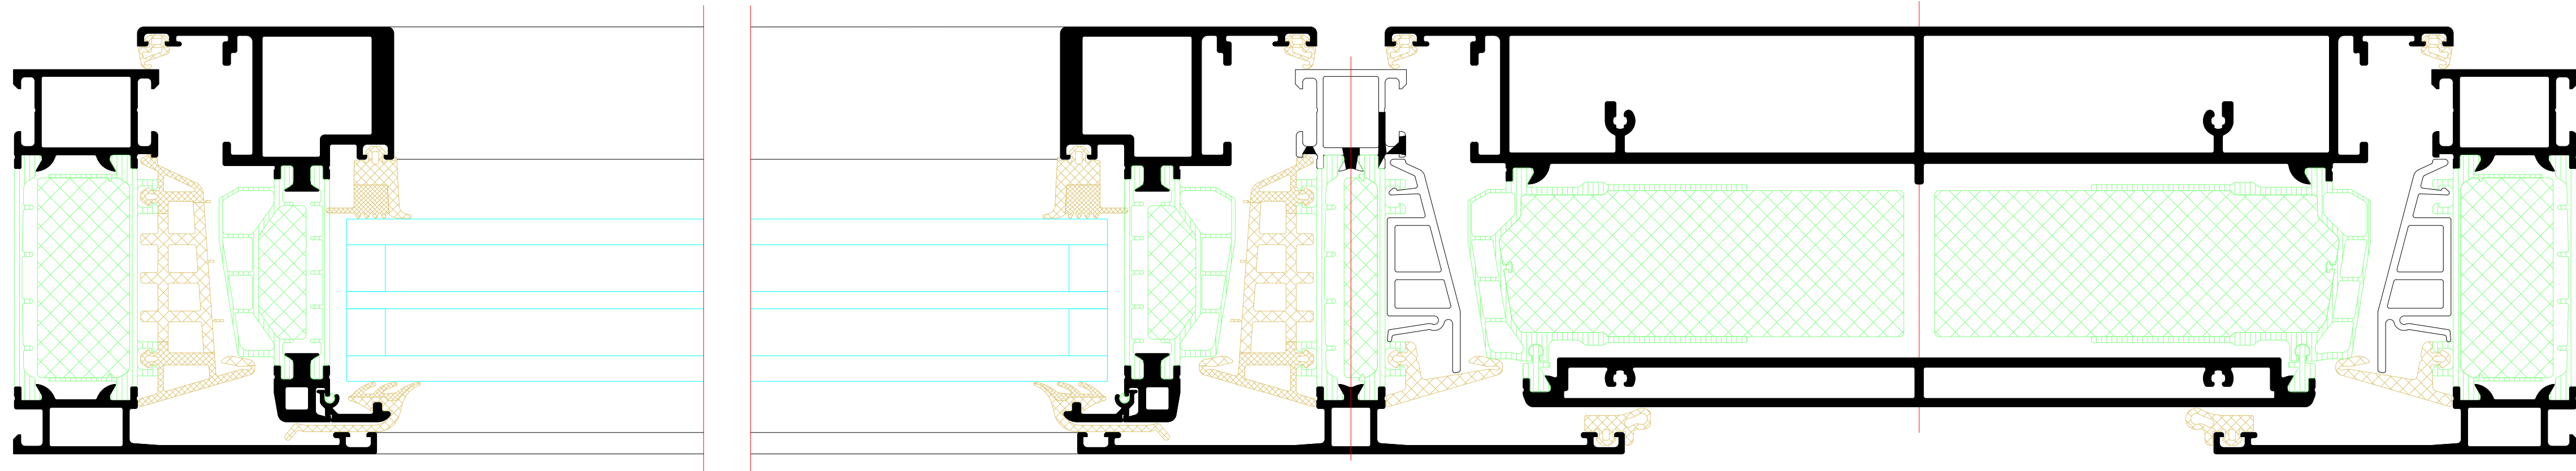


C Lüftungsflügel 300 mm
Ventilation vent 300 mm

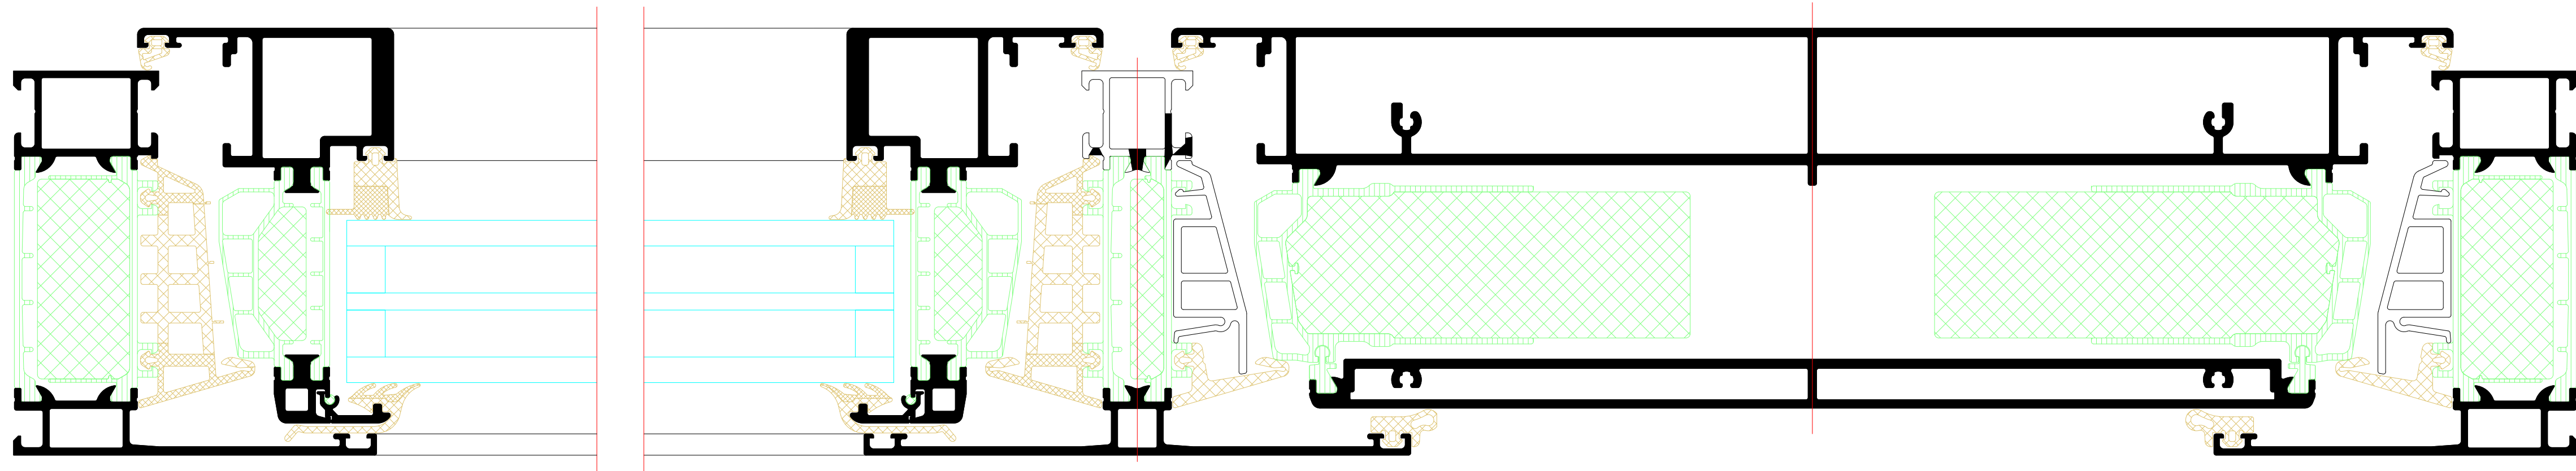

F

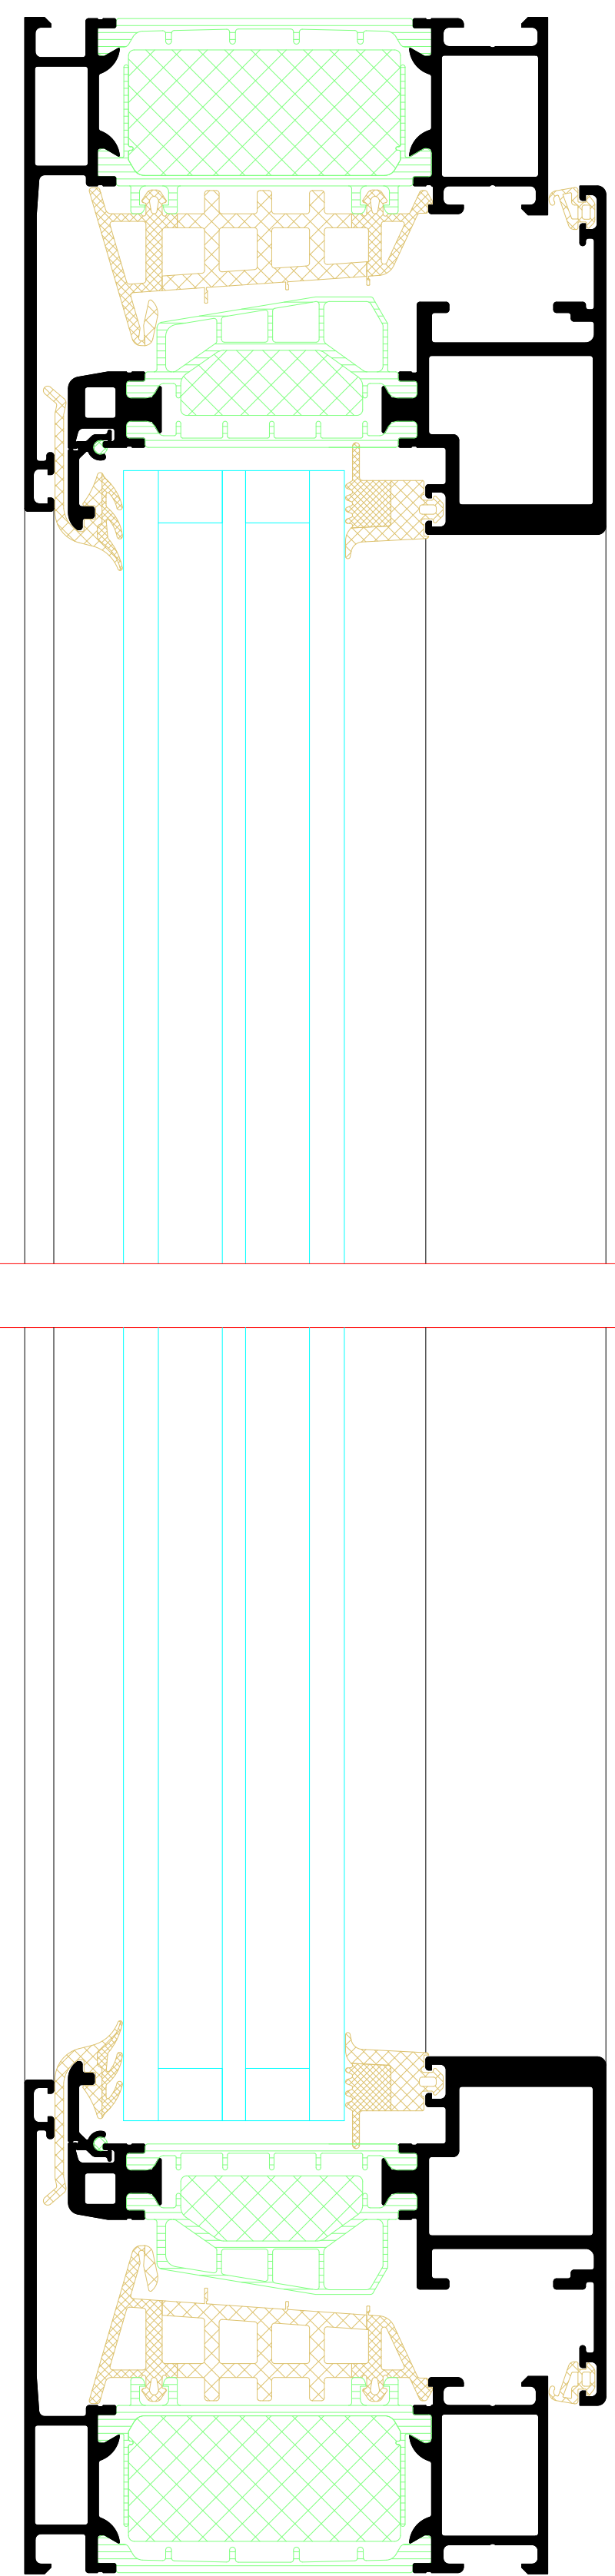

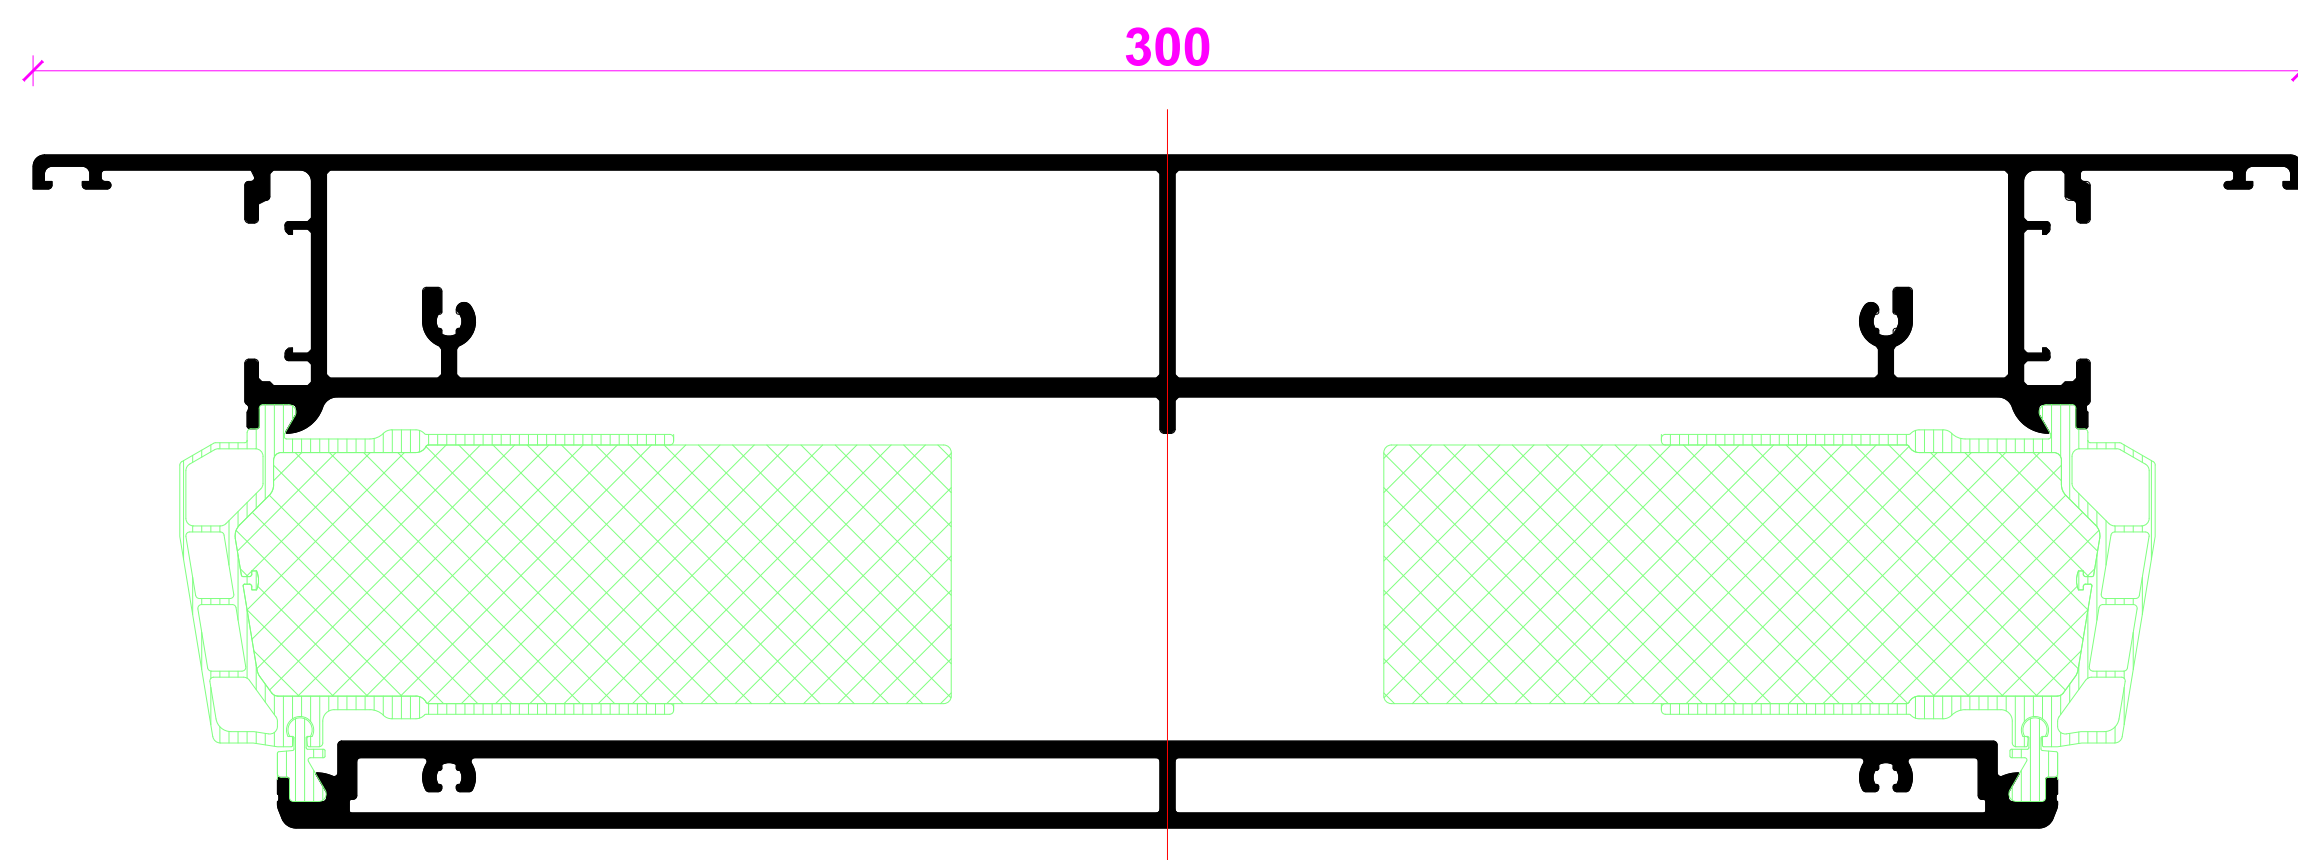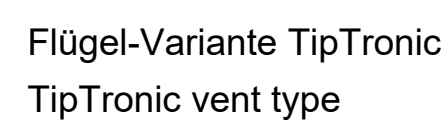[illegible]