

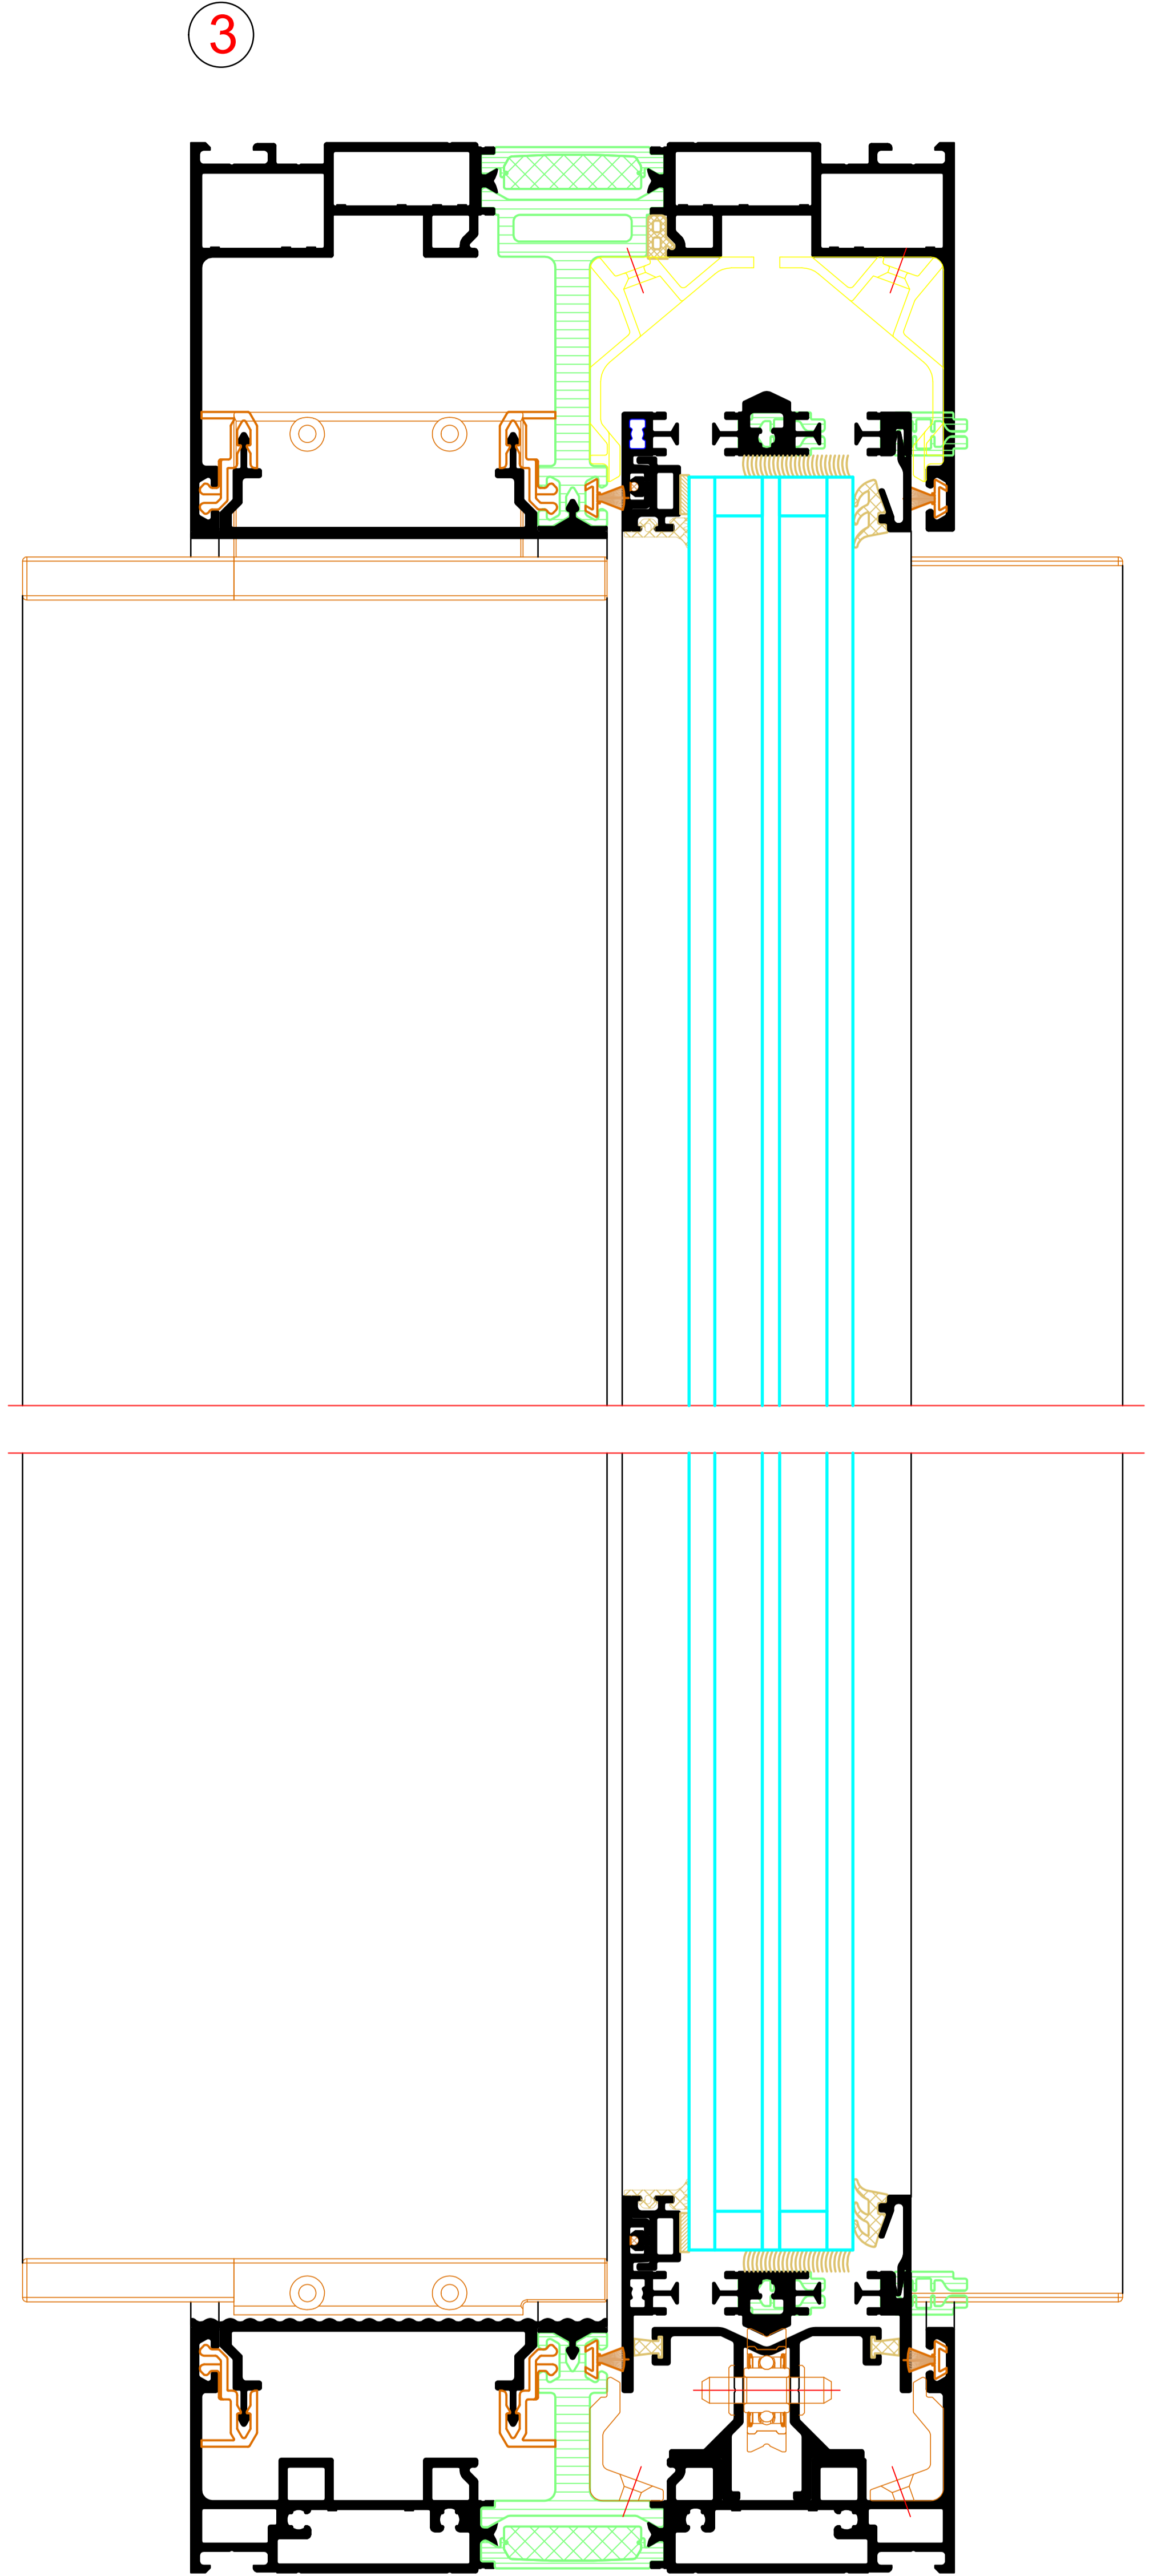
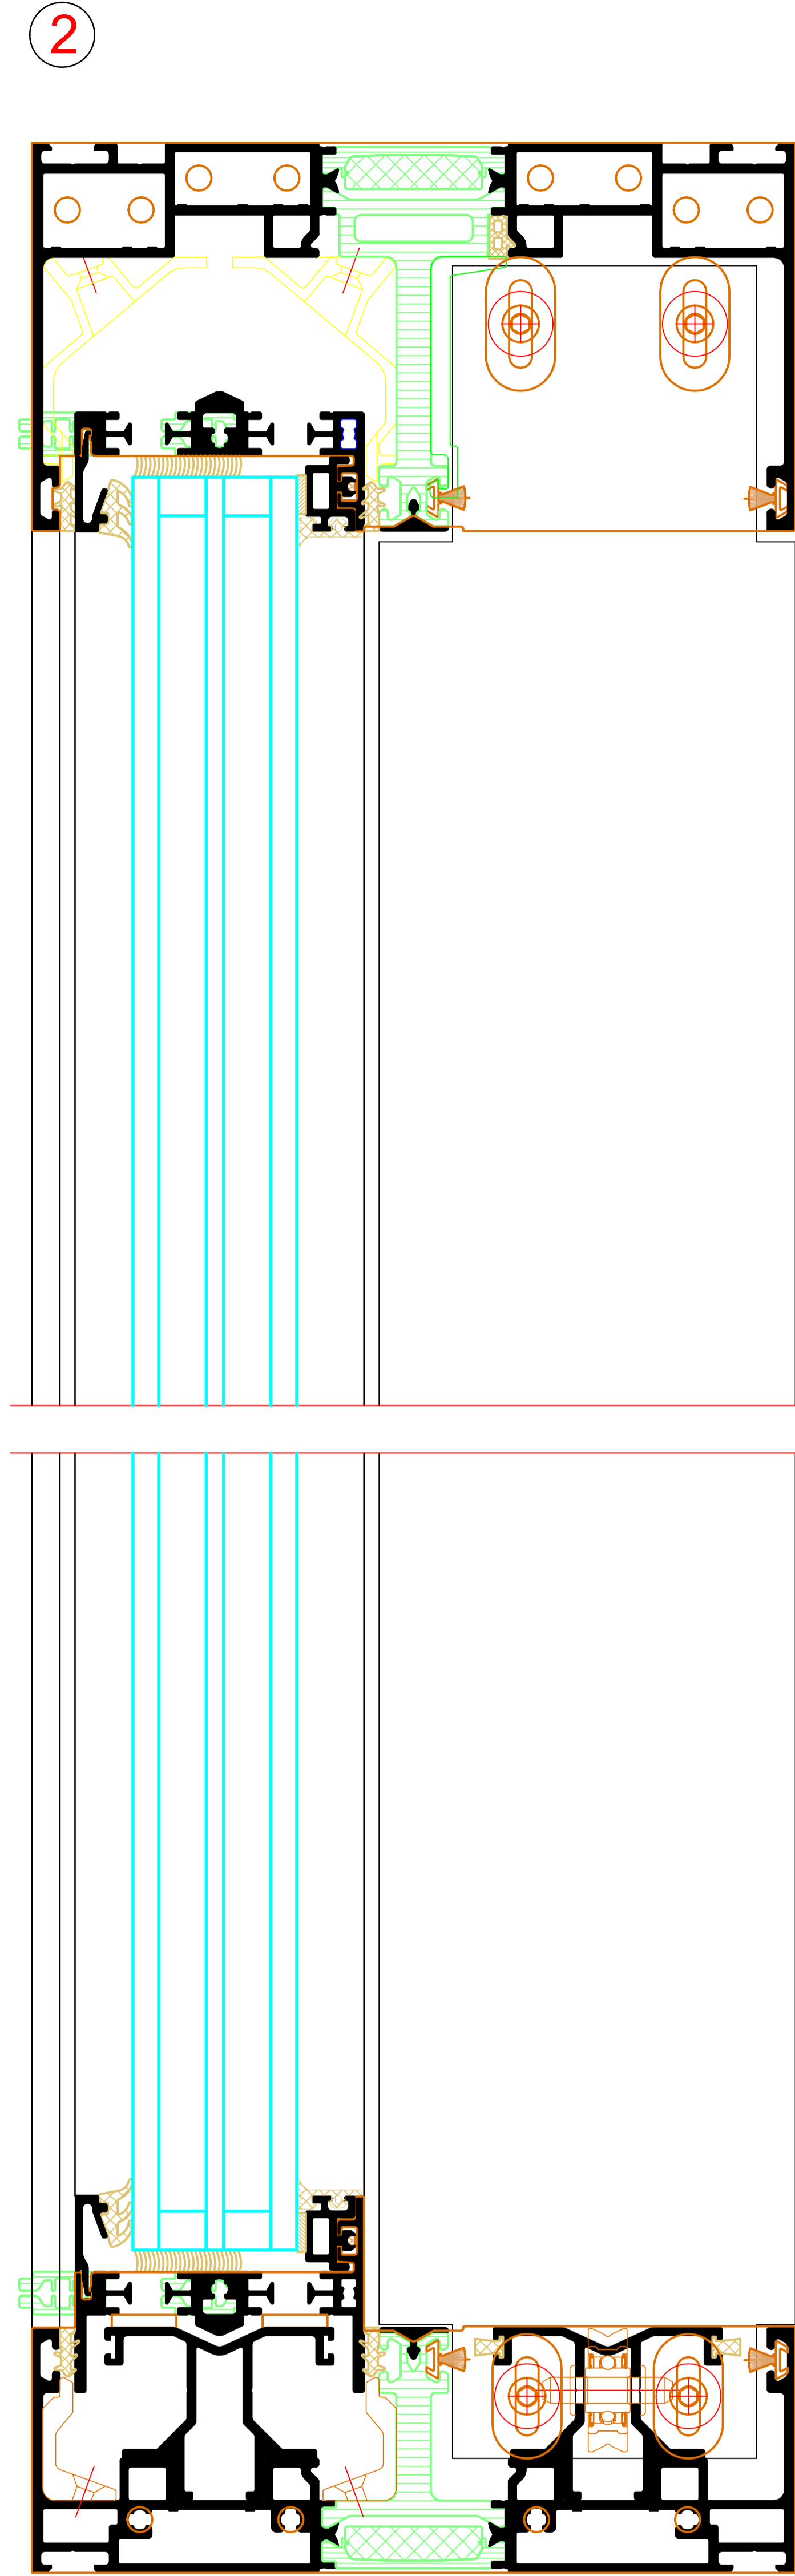
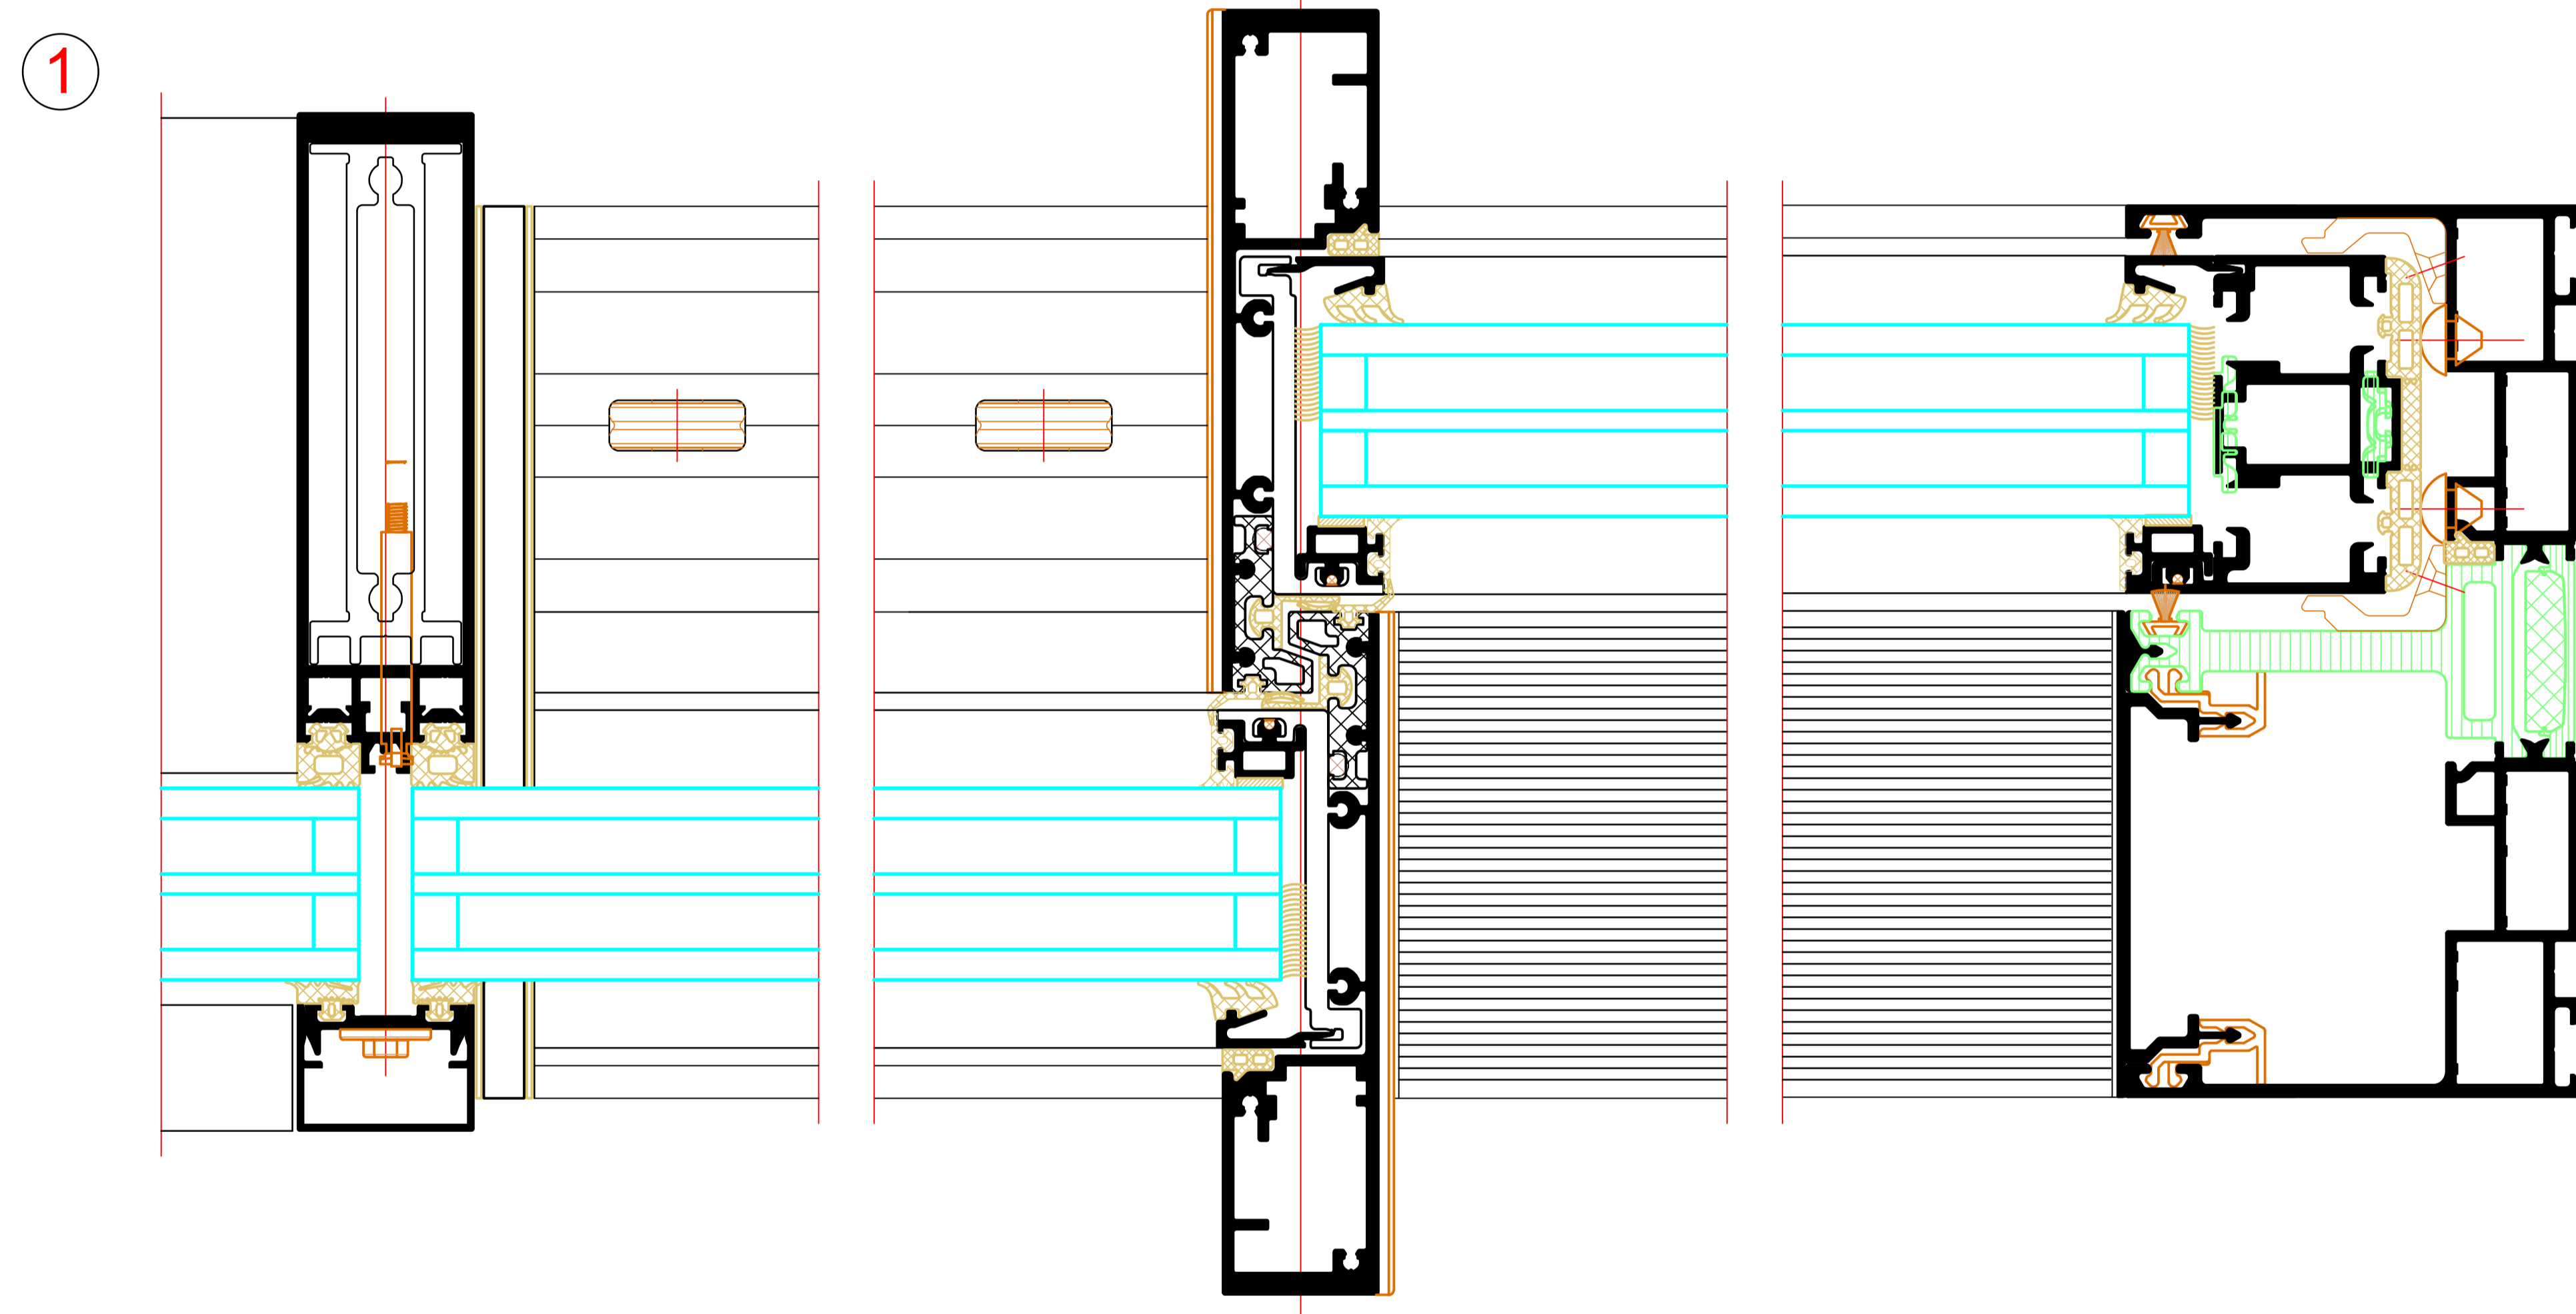
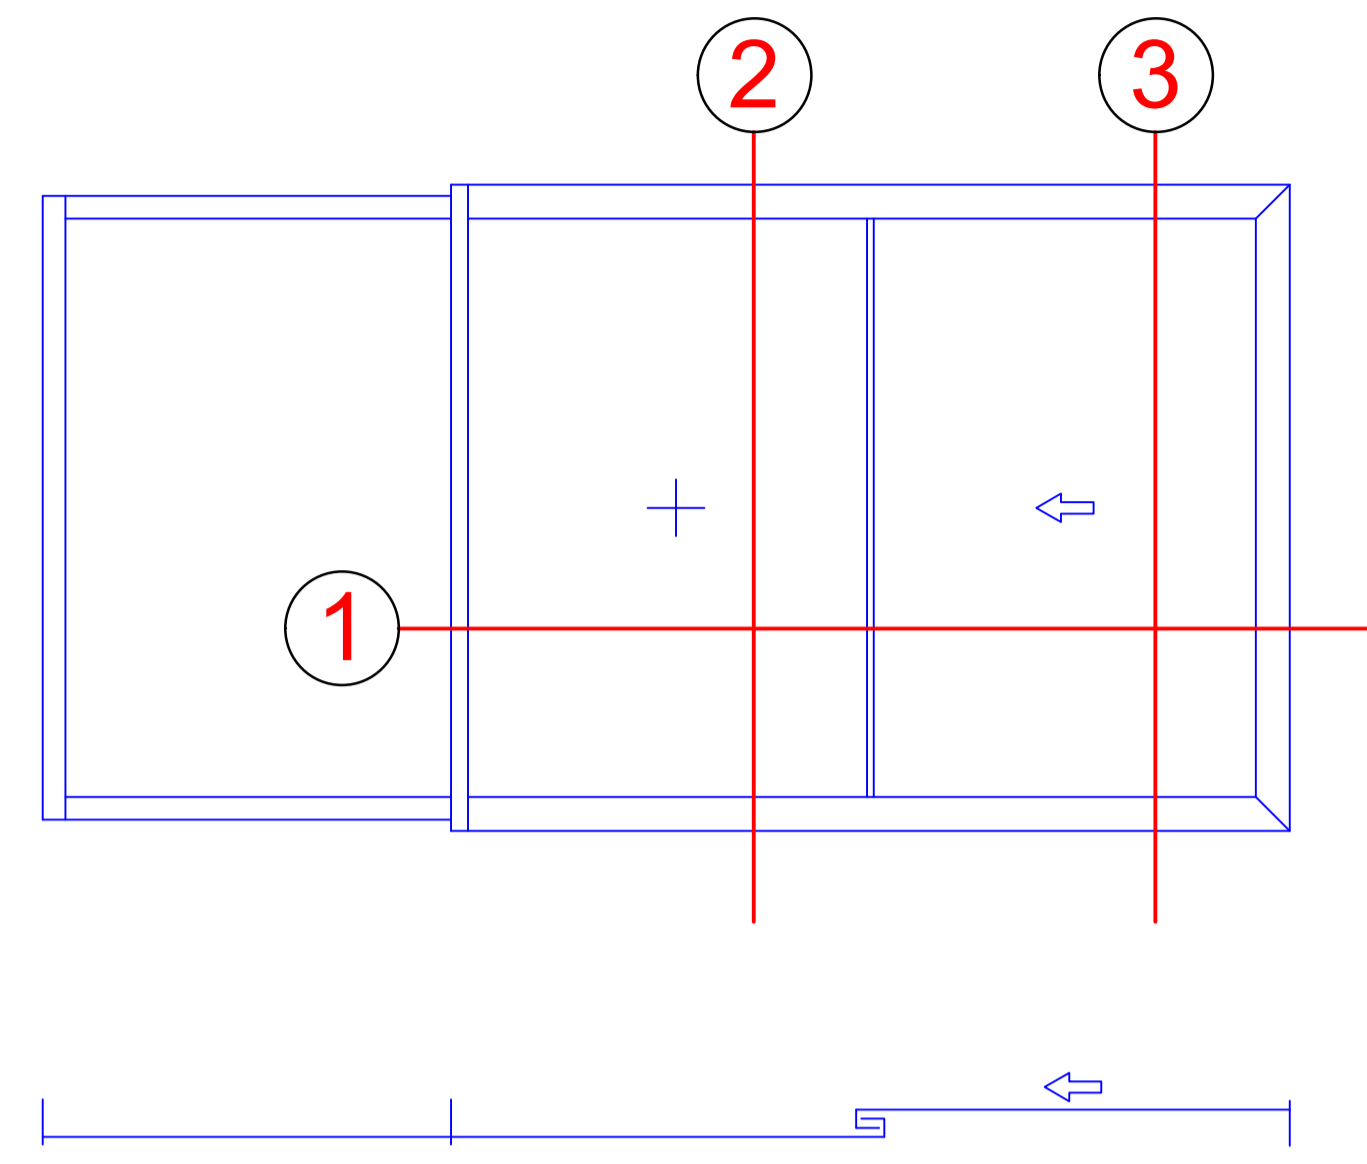


RIVA FWS 35 PD.HI mit RIVA Slide-E 67 PD Typ 2A/1
 RIVA FWS 35 PD.HI with RIVA Slide-E 67 PD type 2A/1

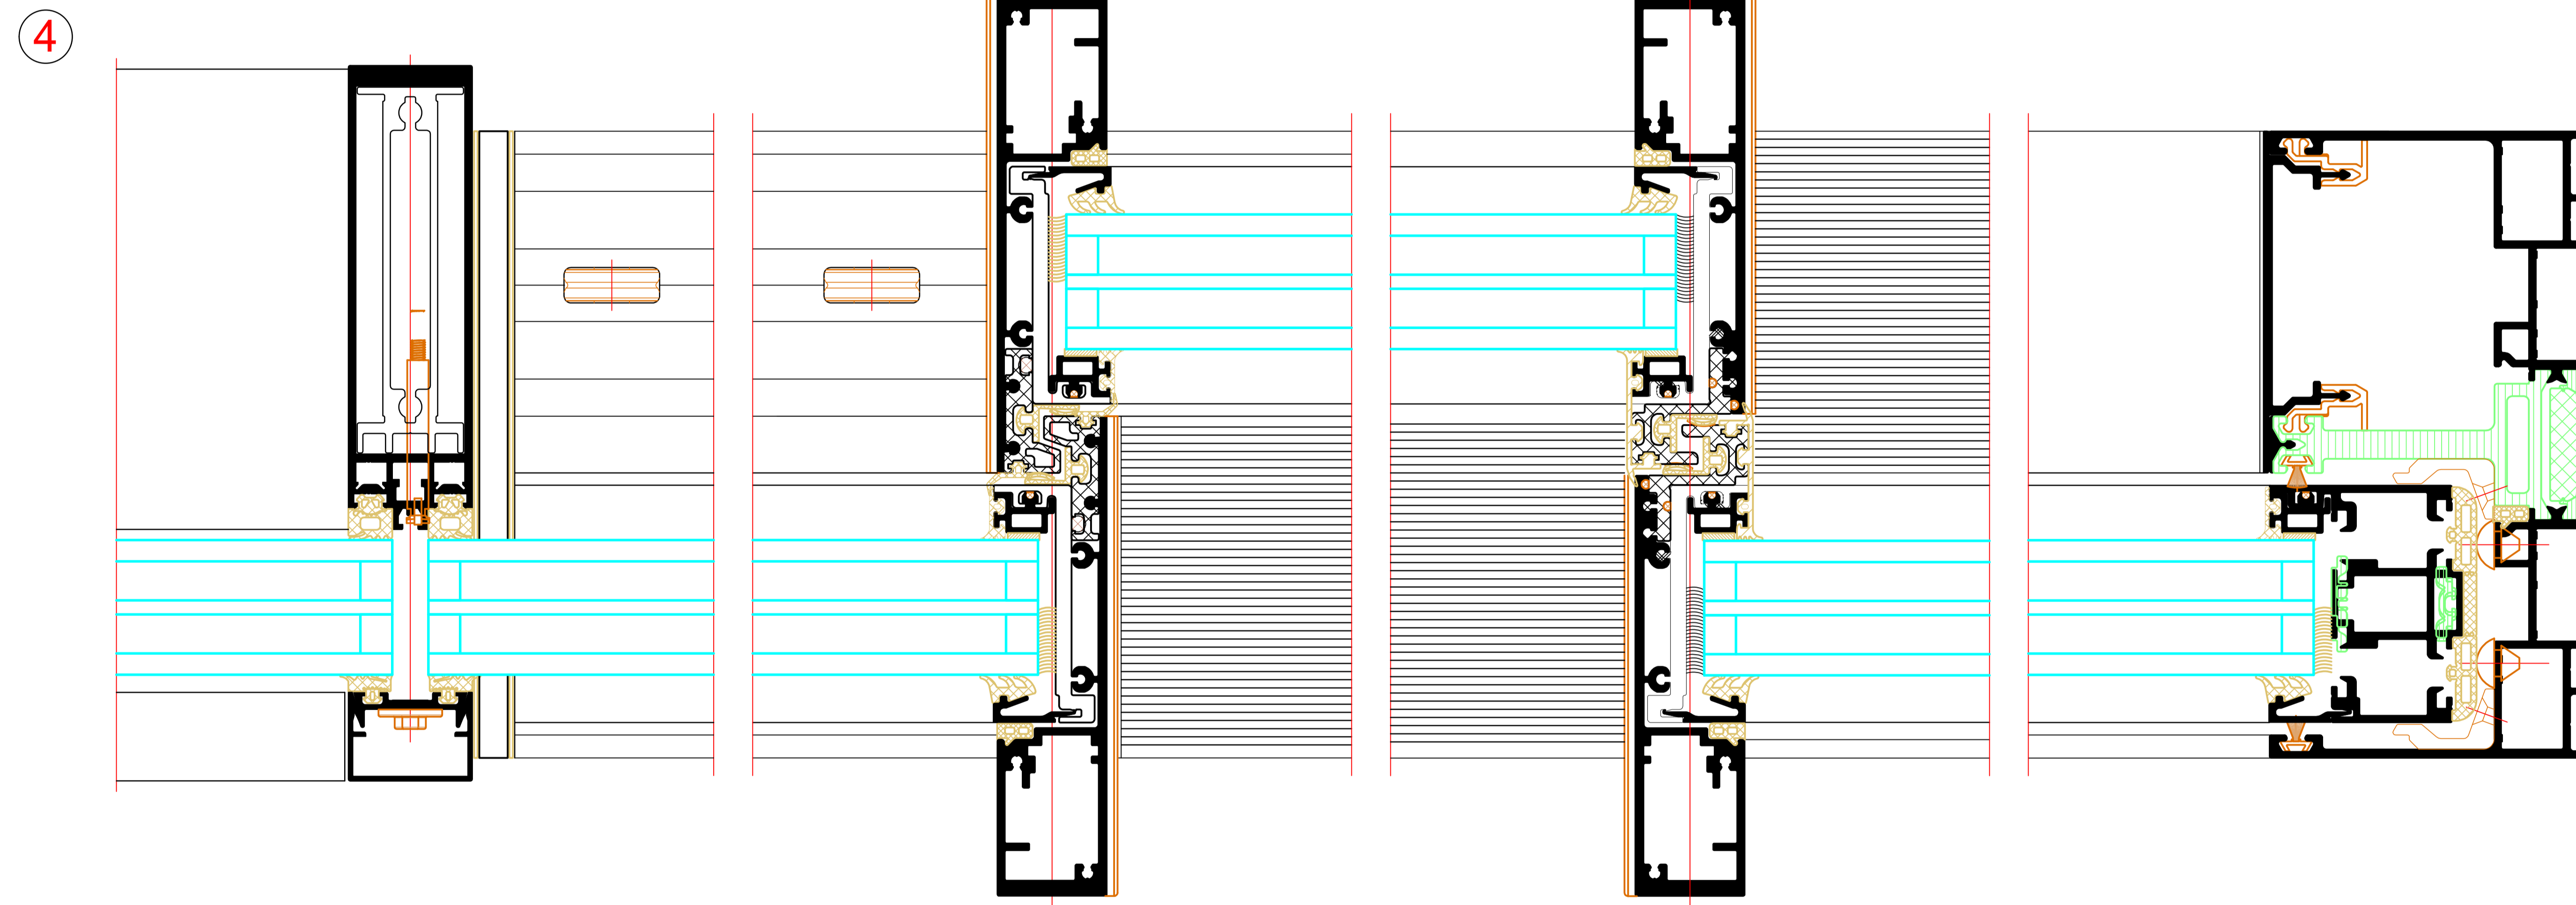



NO.	DATE	REVISION	BY	CHECKED	GROUP
001	01.10.2023	01
<p>RIVA Elementschleibe Riva Unit section details</p> <p>Project: Schiebefenster/Schiebetüren RIVA Slide-A 67 PD Manuell Sliding windows/Sliding doors RIVA Slide-A 67 PD Manuell</p> <p>Scale: 1:1</p> <p>Author: ...</p> <p>Check: ...</p> <p>Project manager: ...</p> <p>Customer: ...</p>					
<p>BENEDICT + RIVA</p>			<p>BENEDICT + RIVA GmbH Industriestraße 11 63089 Langen, Germany</p>		

RIVA FWS 35 PD.HI mit RIVA Slide-E 67 PD Typ 2C
 RIVA FWS 35 PD.HI with RIVA Slide-E 67 PD type 2C

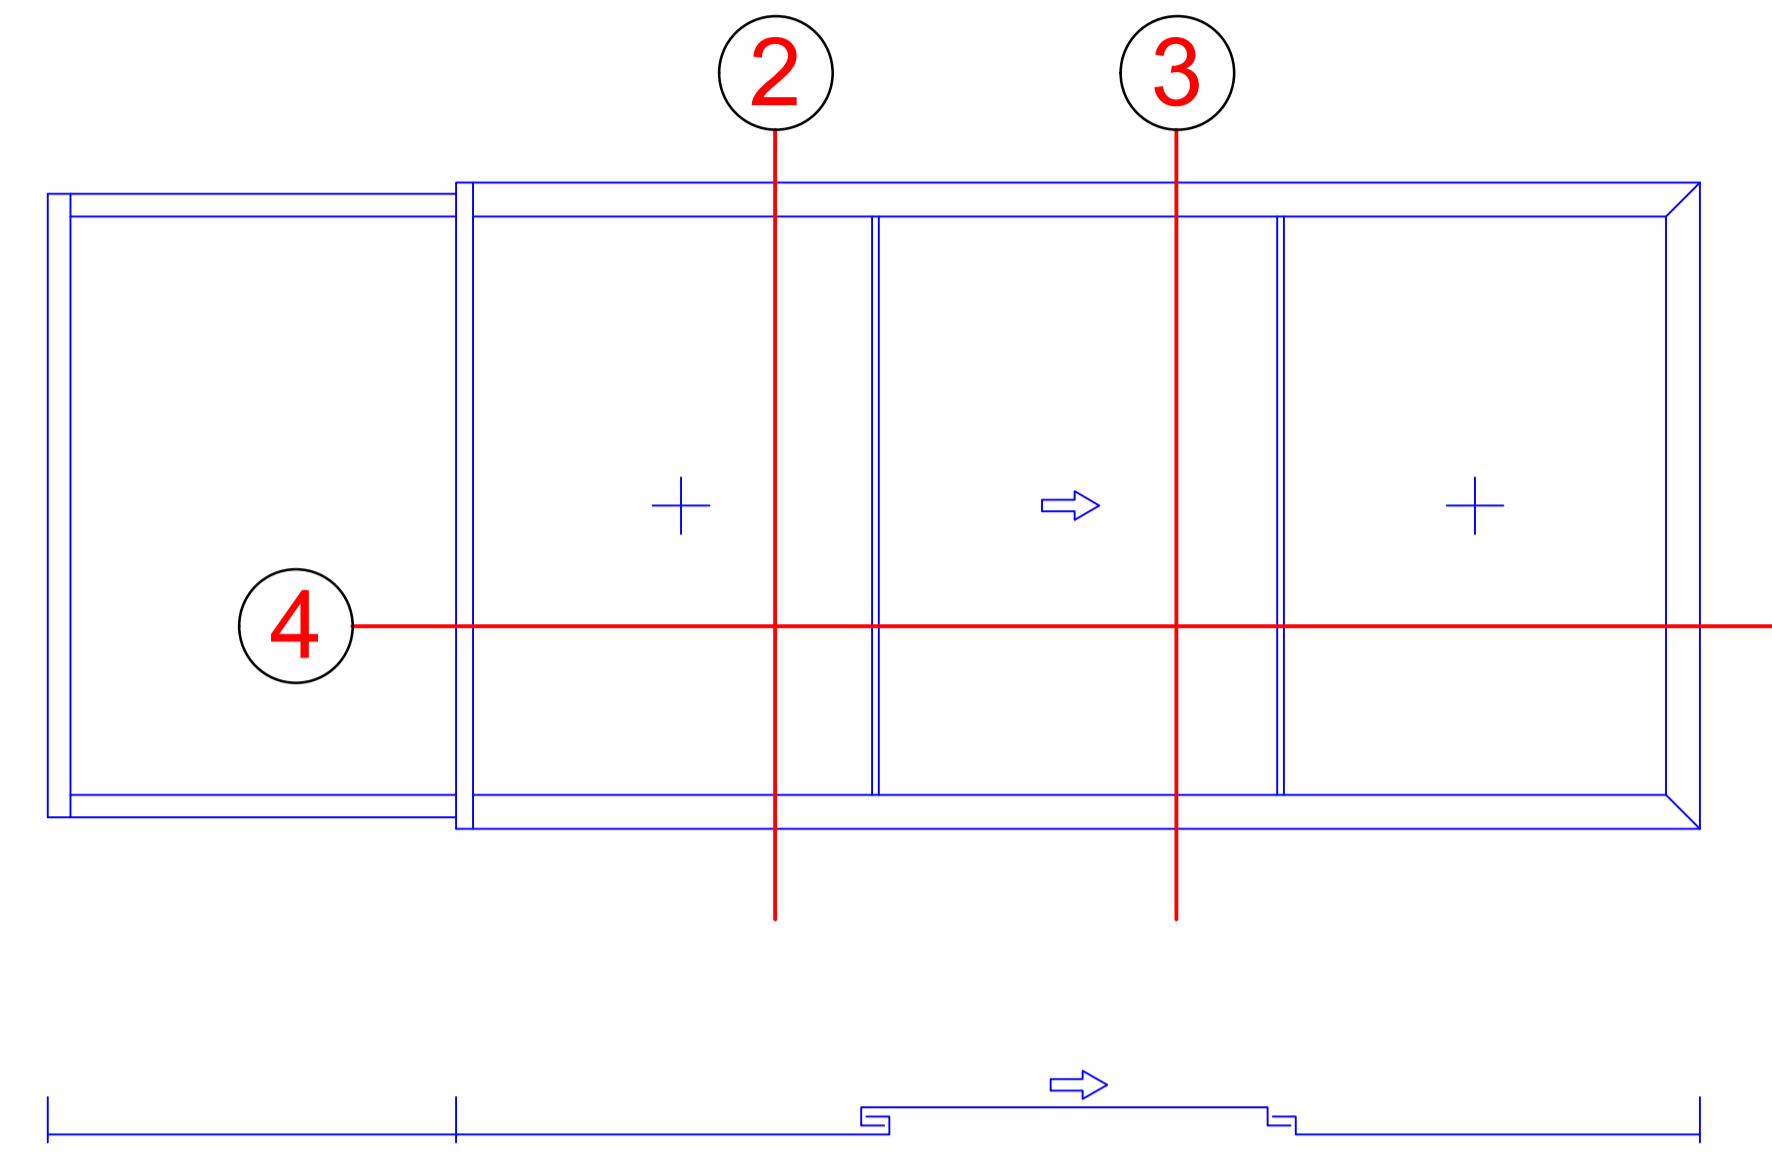




RIVA FWS 35 PD.HI mit RIVA Slide-E 67 PD Typ 2D/1
 RIVA FWS 35 PD.HI with RIVA Slide-E 67 PD type 2D/1

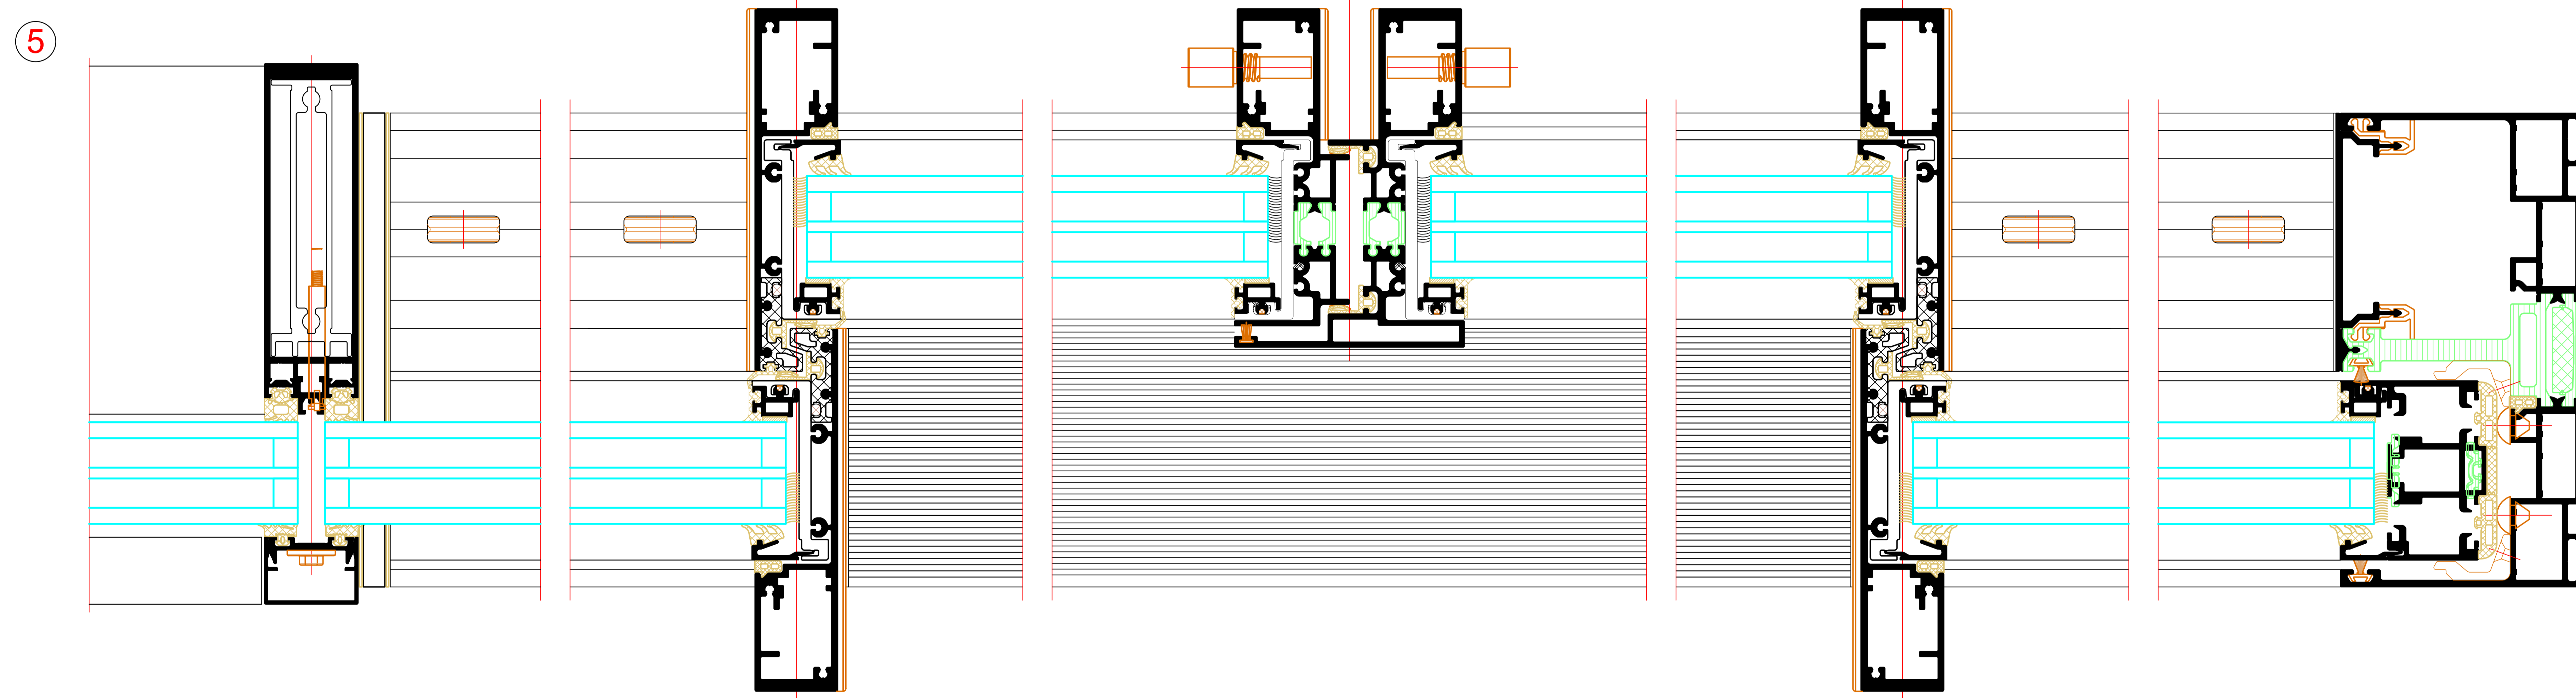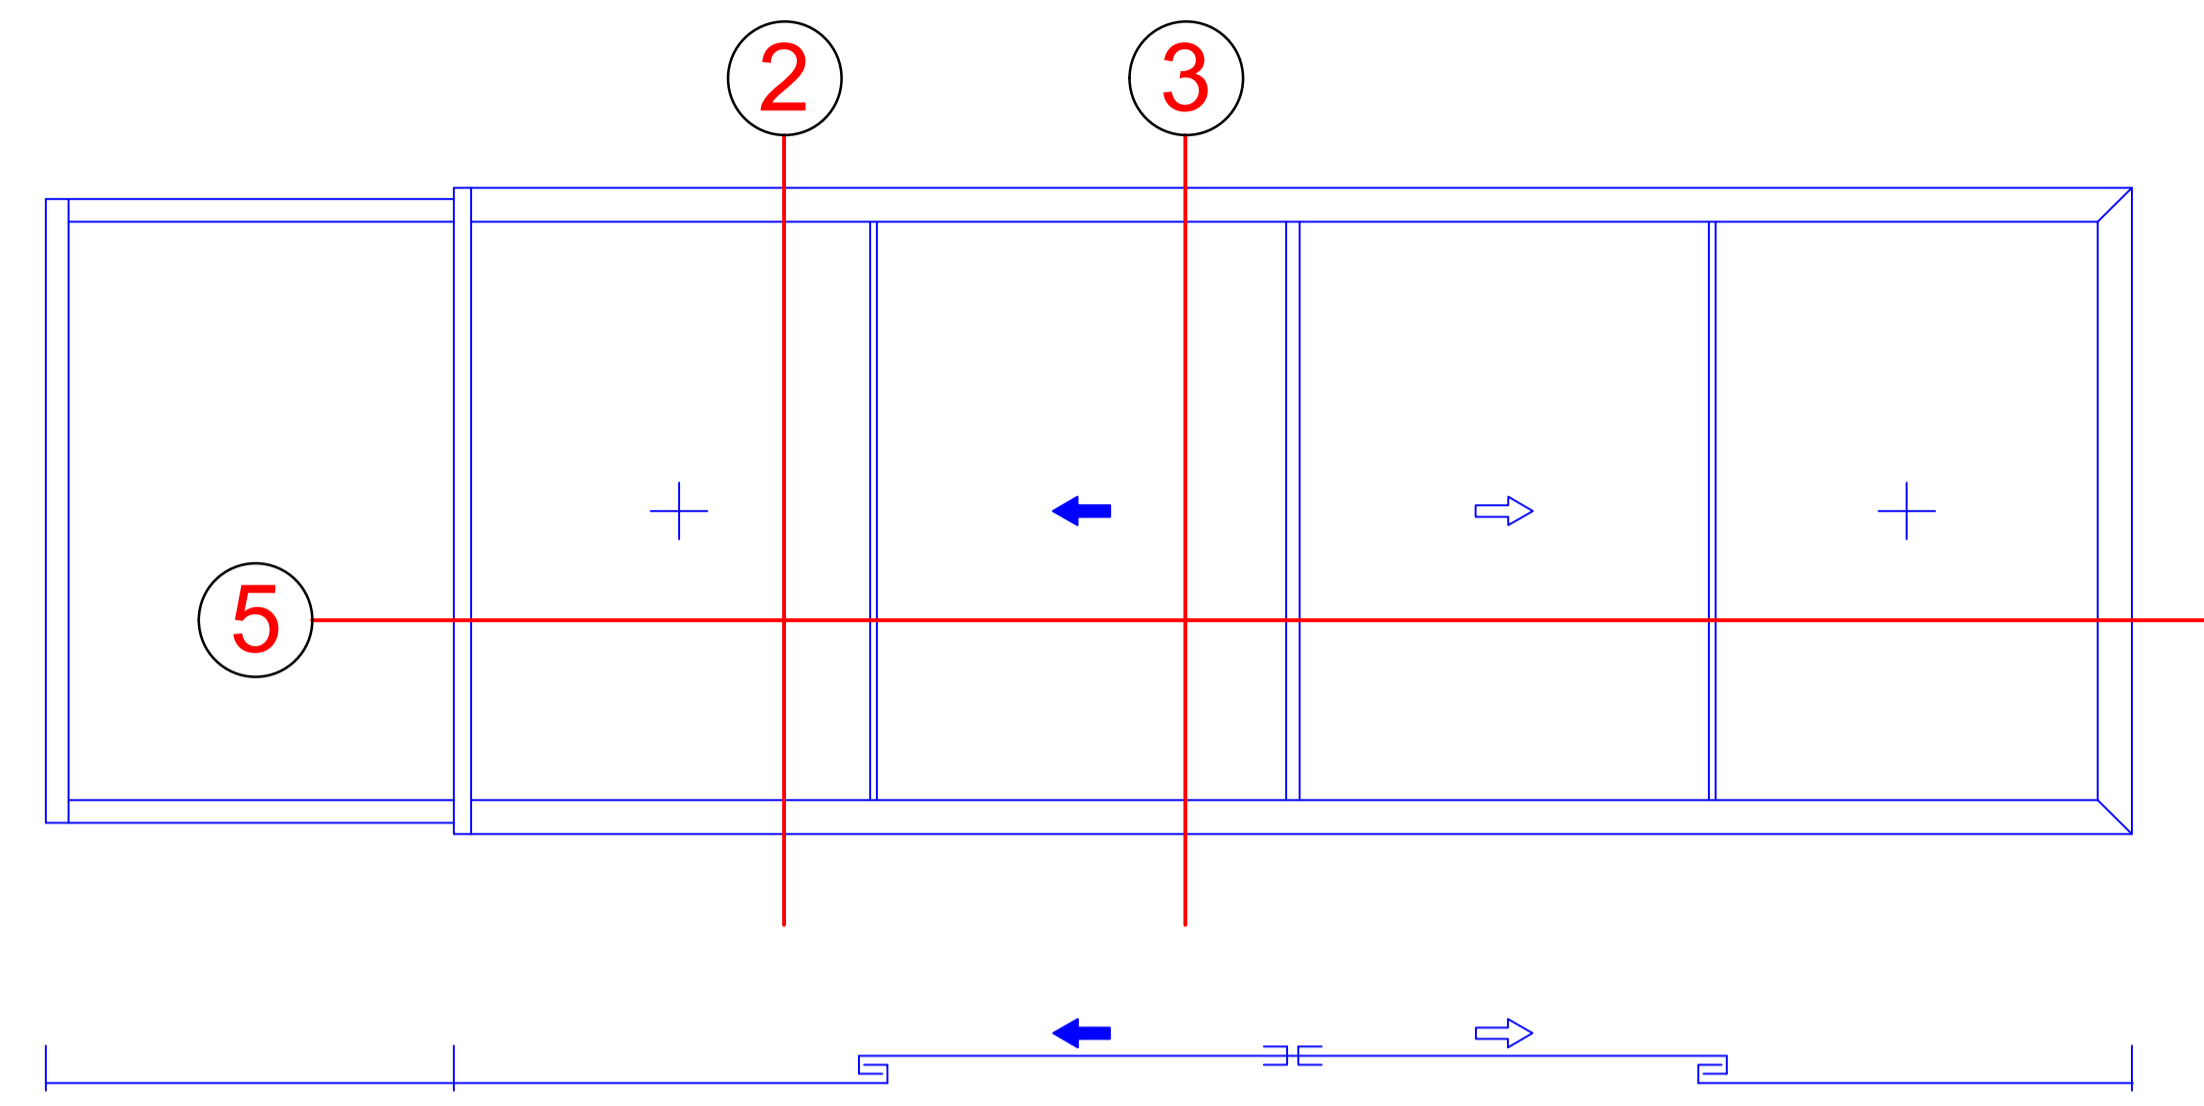


NO.	DATE	REVISION	BY	CHECKED	GROUP
001	01.10.2014	01


Pfosten RIVA FWS 35 PD.HI
RIVA FWS 35 PD.HI mullion

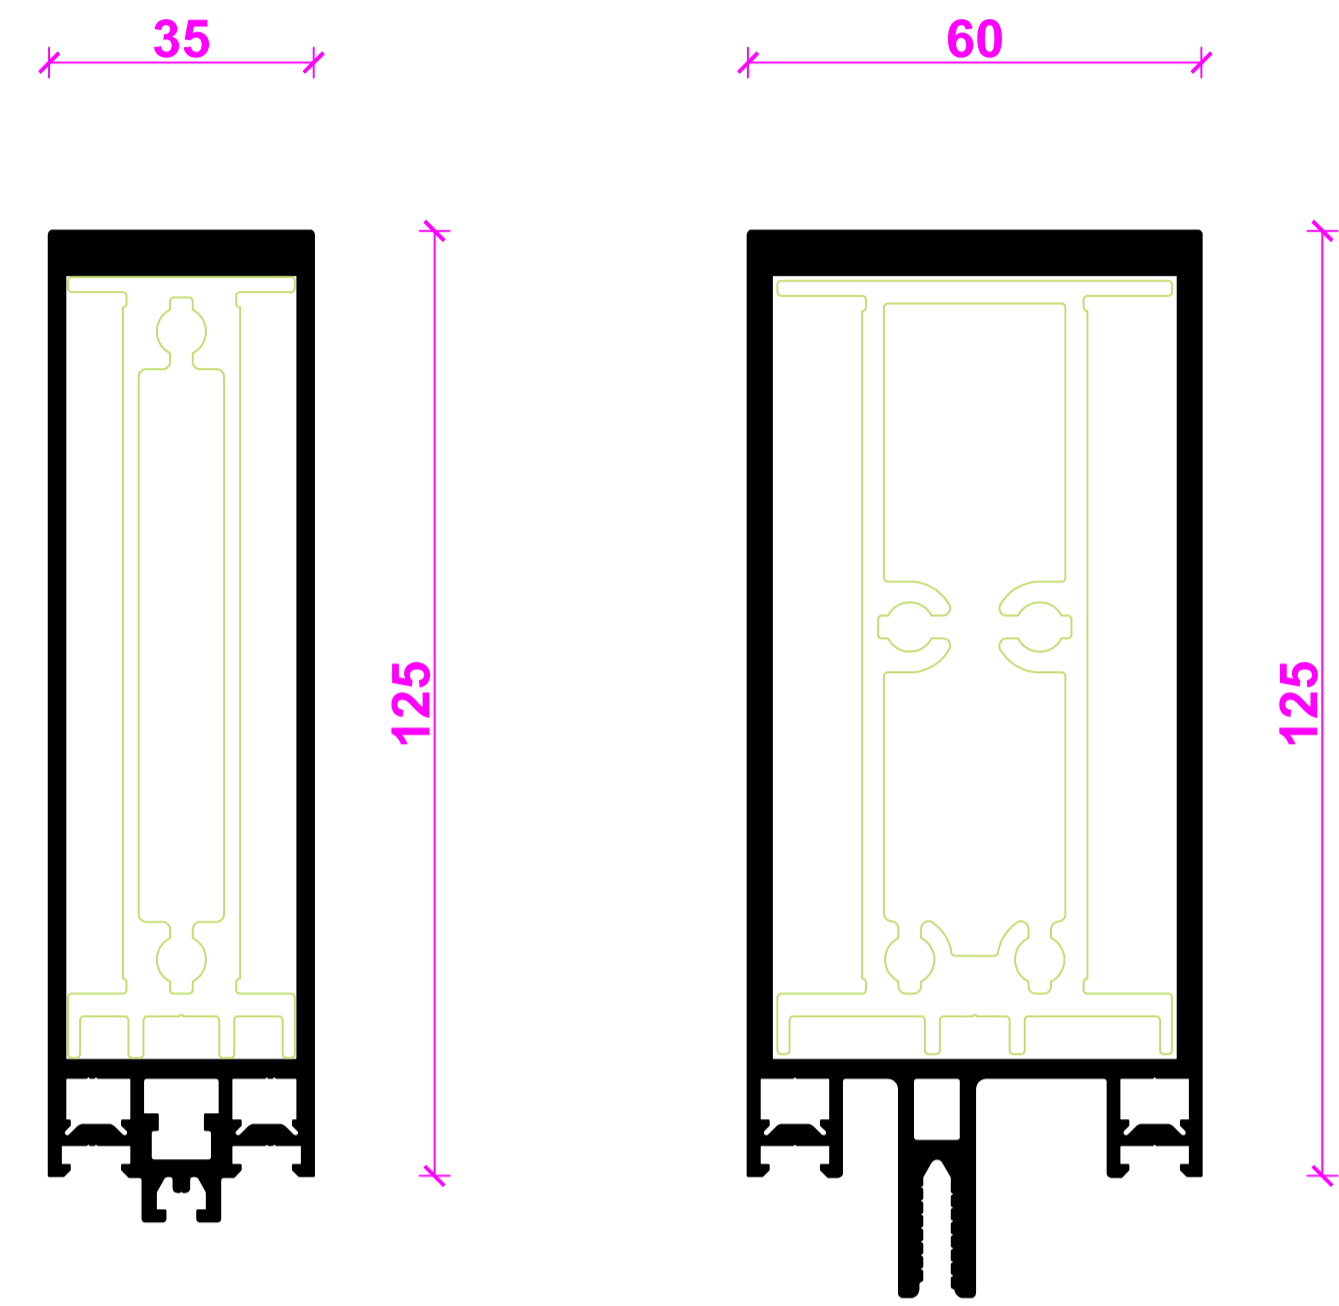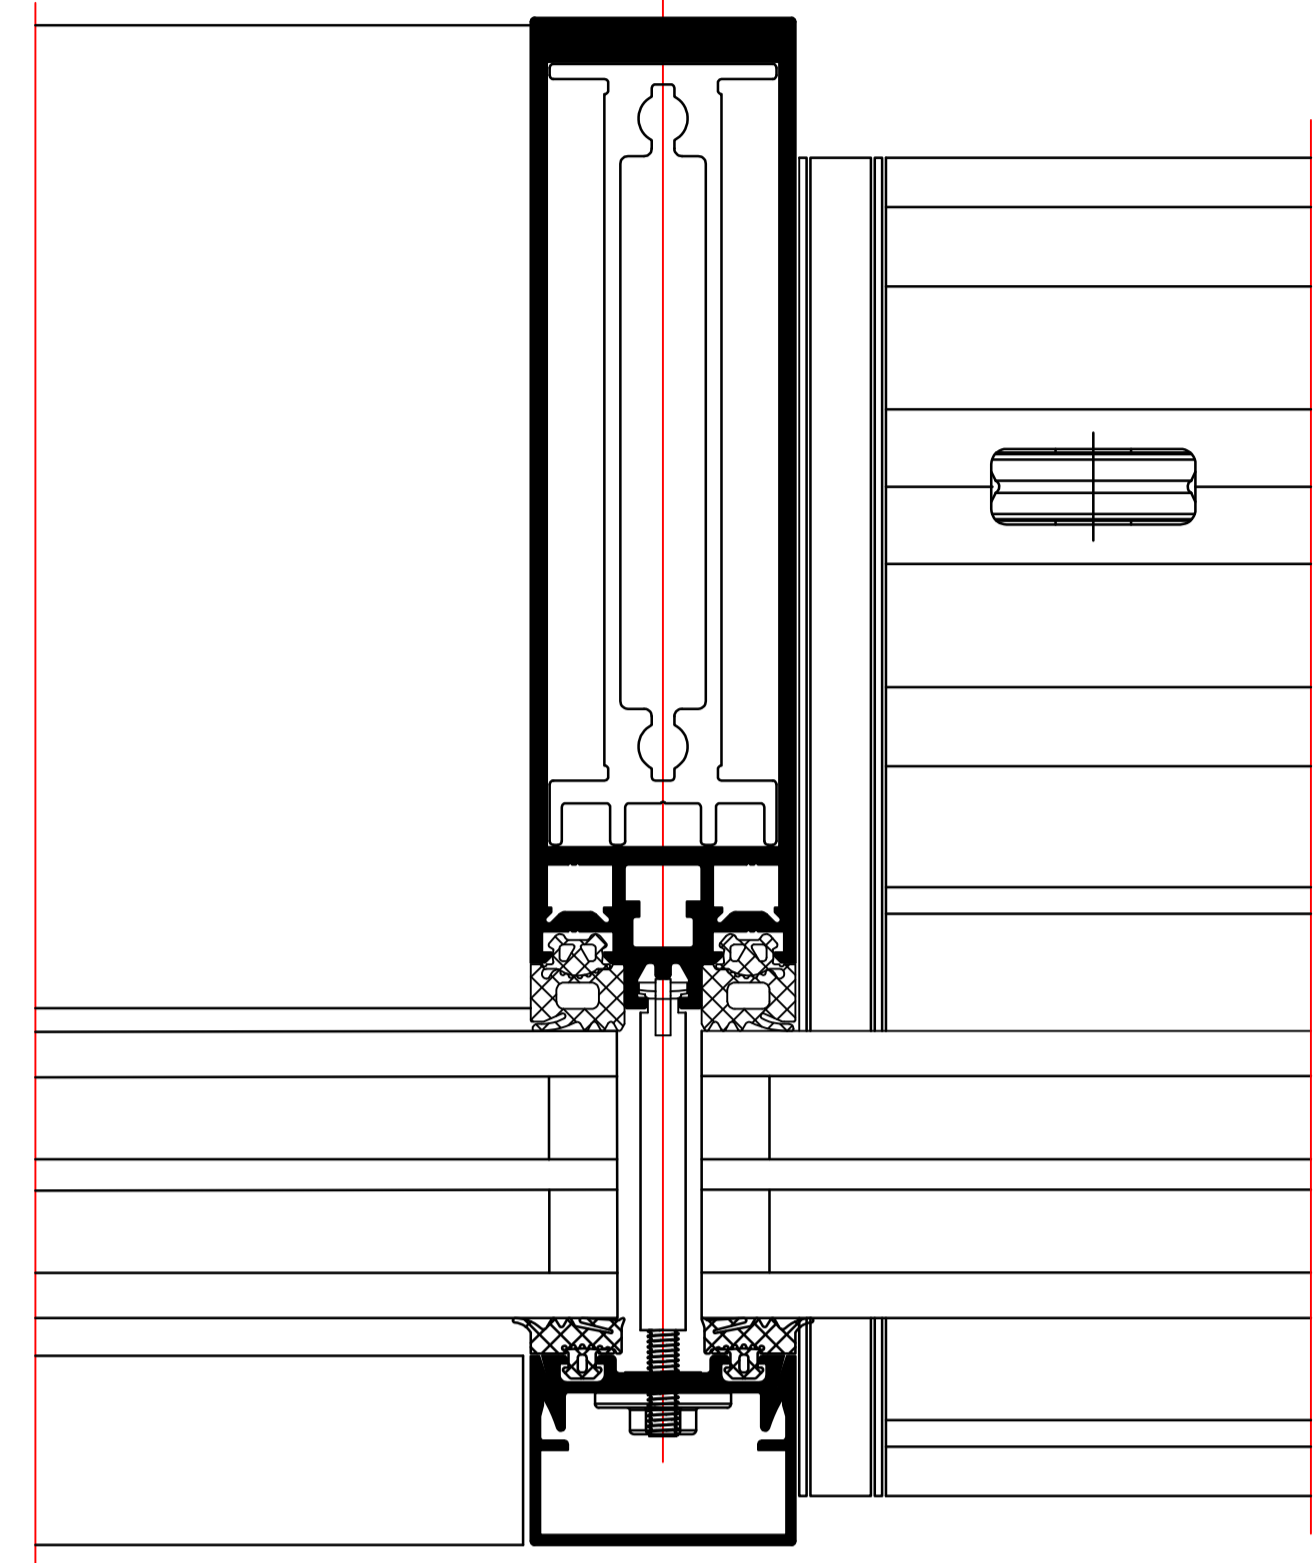



Einschubprofil
Insert profile

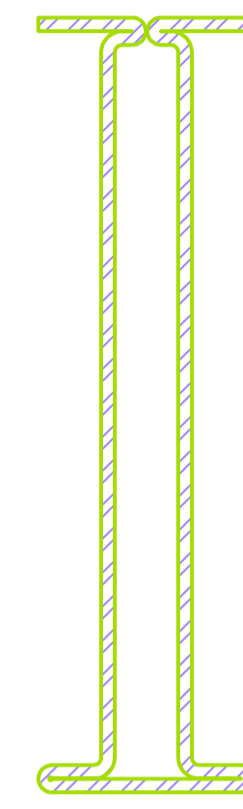


Abdeckprofile
Cover profiles

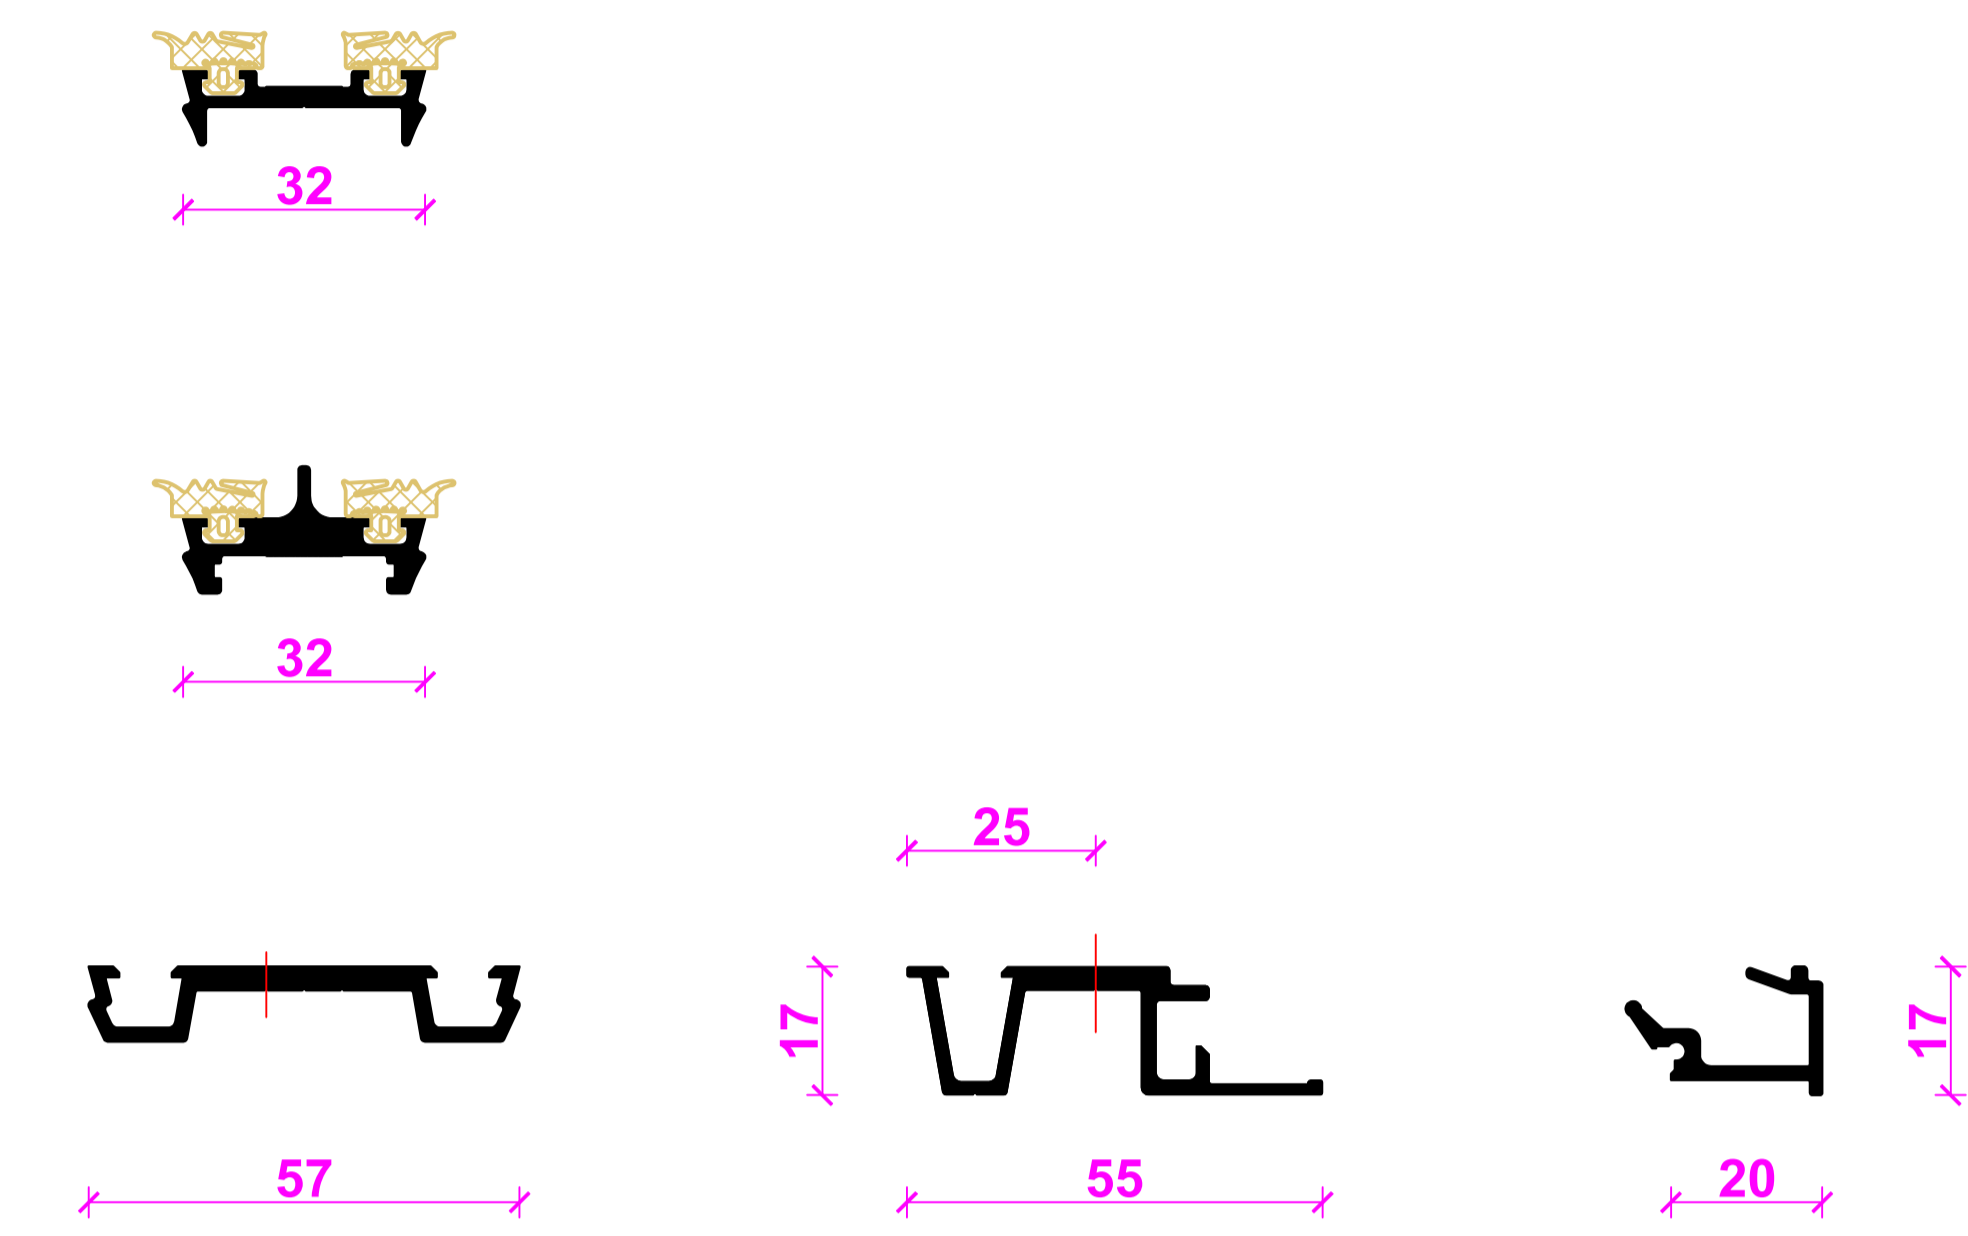


Profil Blendrahmen RIVA Slide-E 67 PD
RIVA Slide-E 67 PD outer frame profile

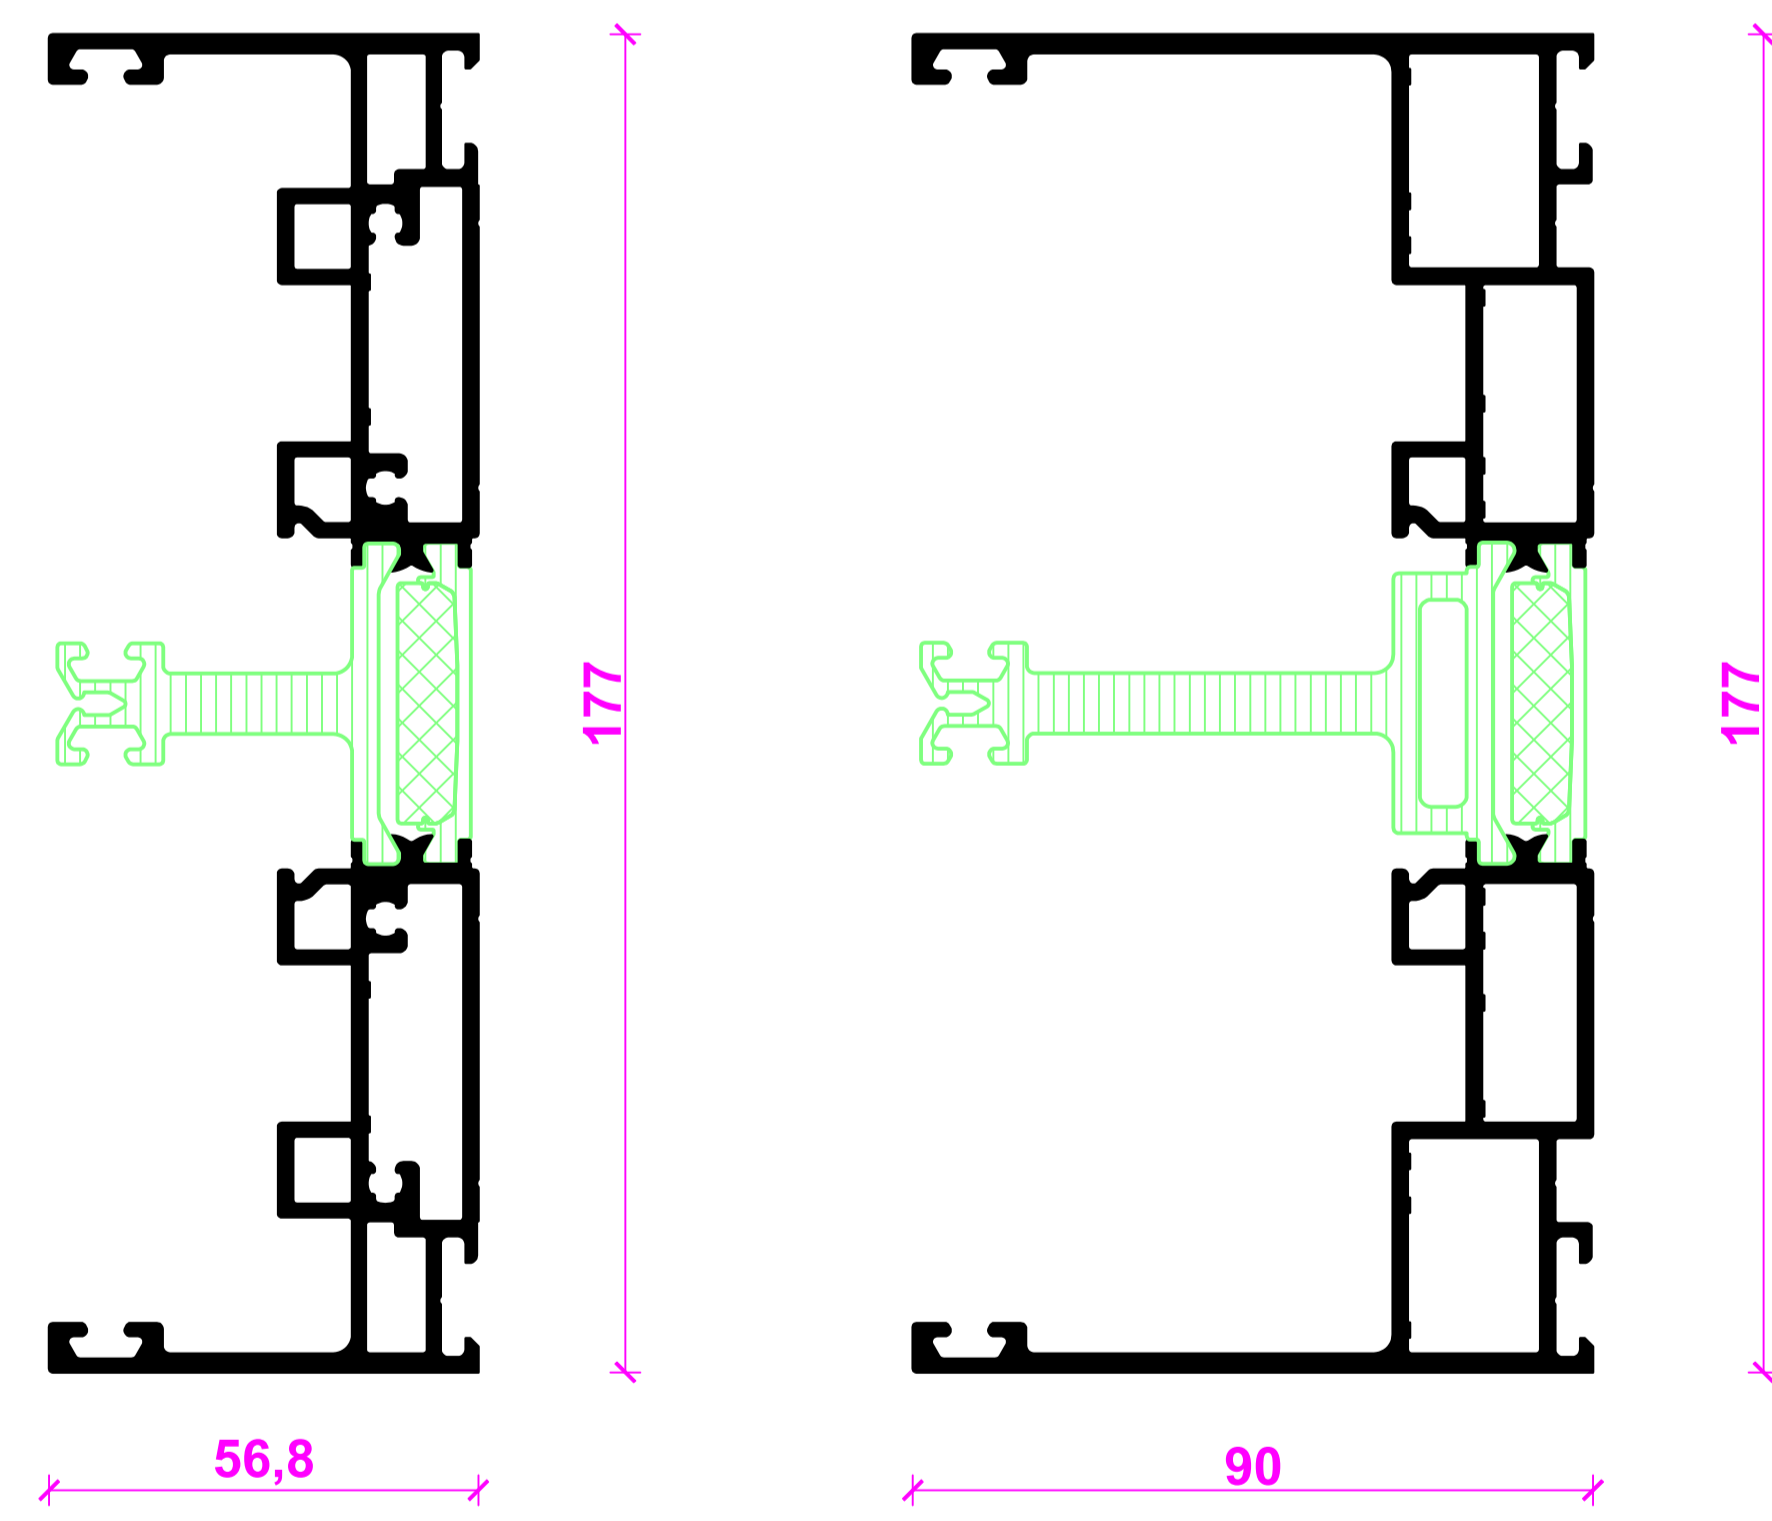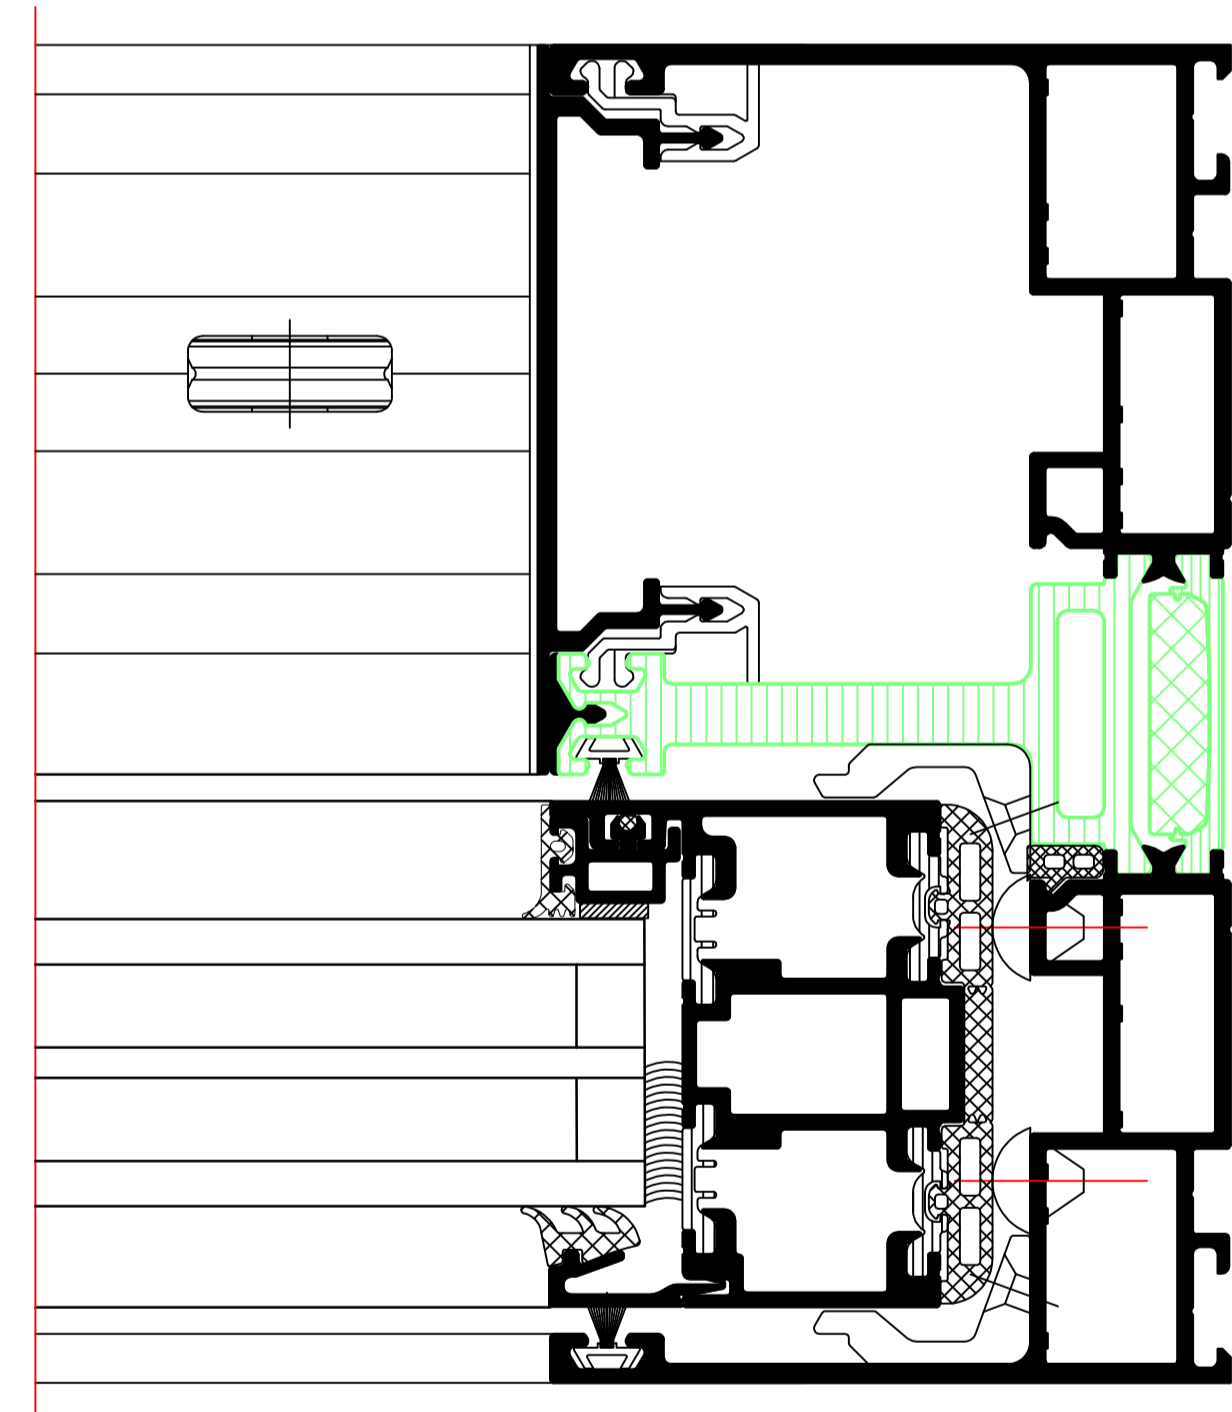

Deckschalen
Cover caps

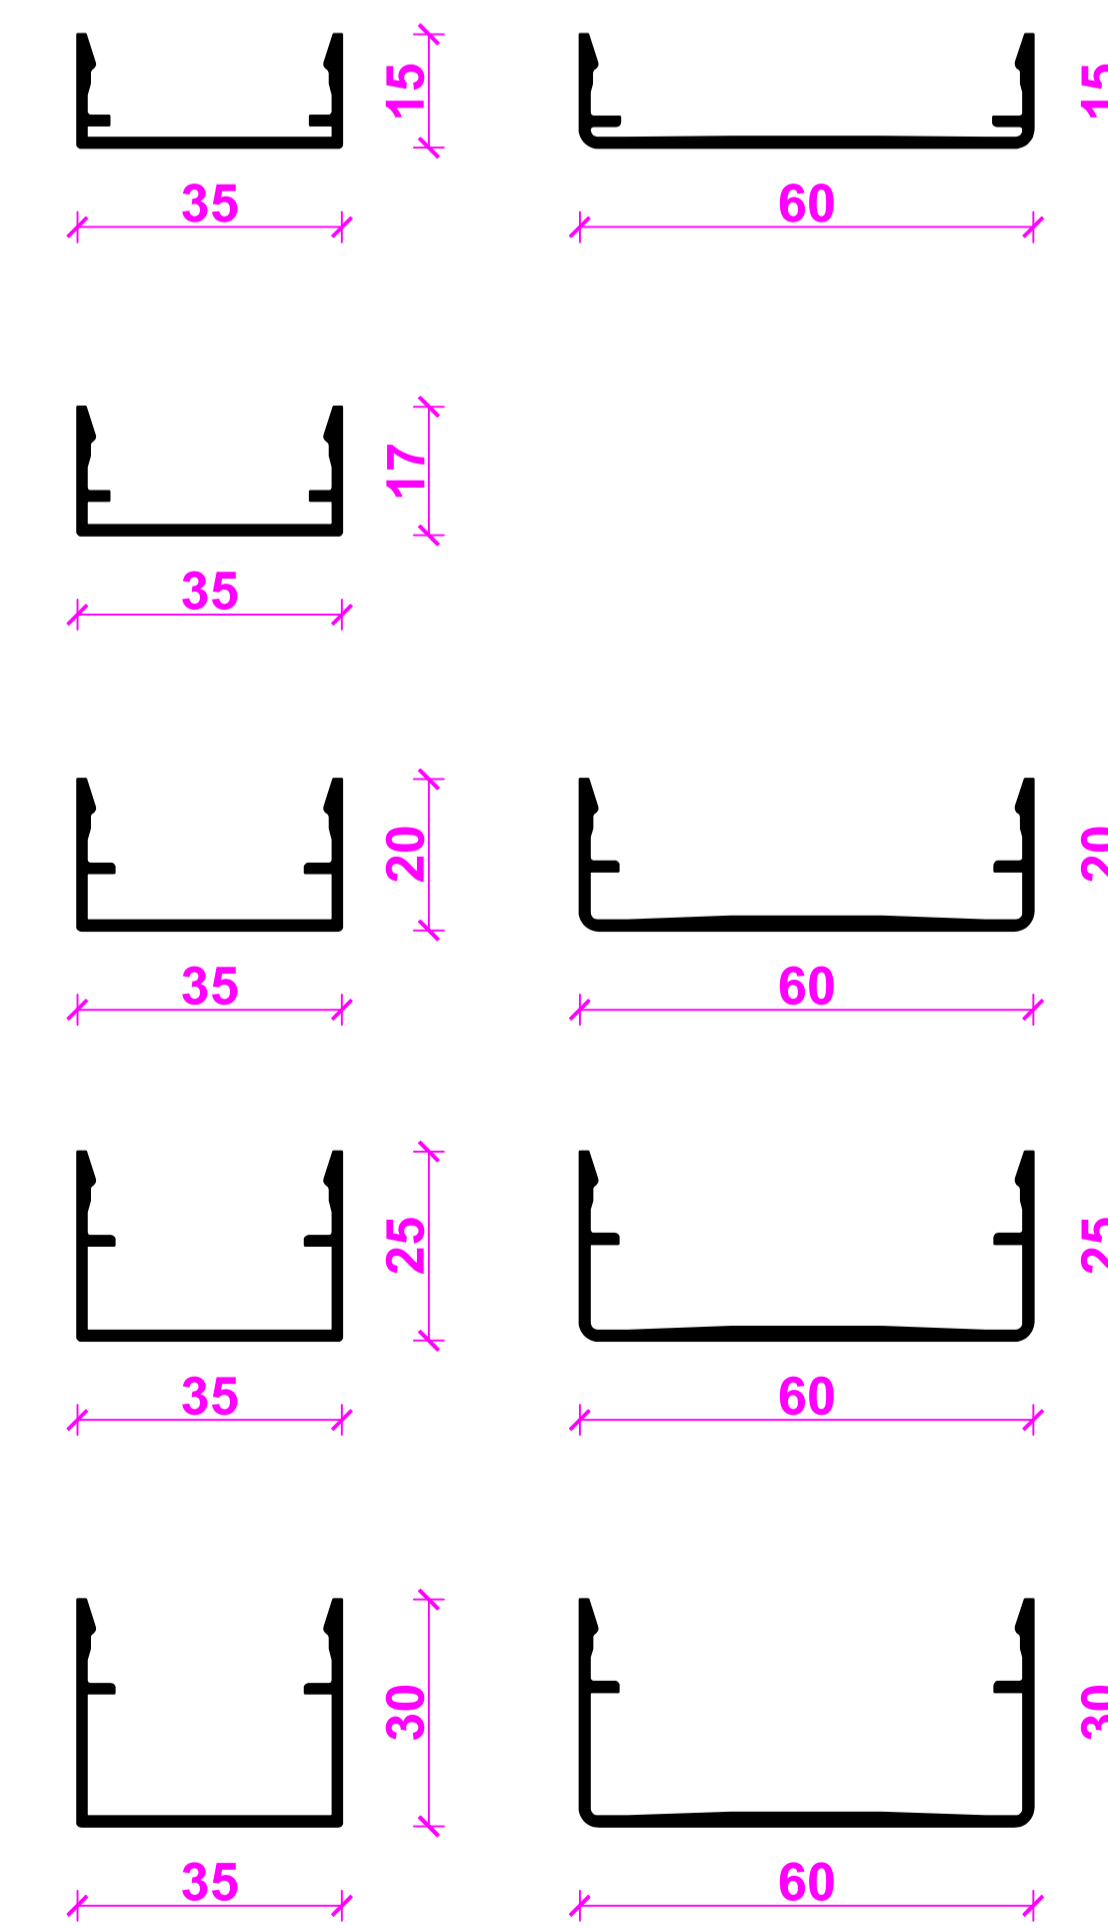


RIVA Profilsysteme RIVA Profile systems					
Schubfenster/Schieberegler RIVA, Slide-A 67 PD Manuell Sliding windows/Sliding doors RIVA, Slide-A 67 PD Manuell					
BENEDICT + RIVA GmbH Krauss-Landau, Germany					

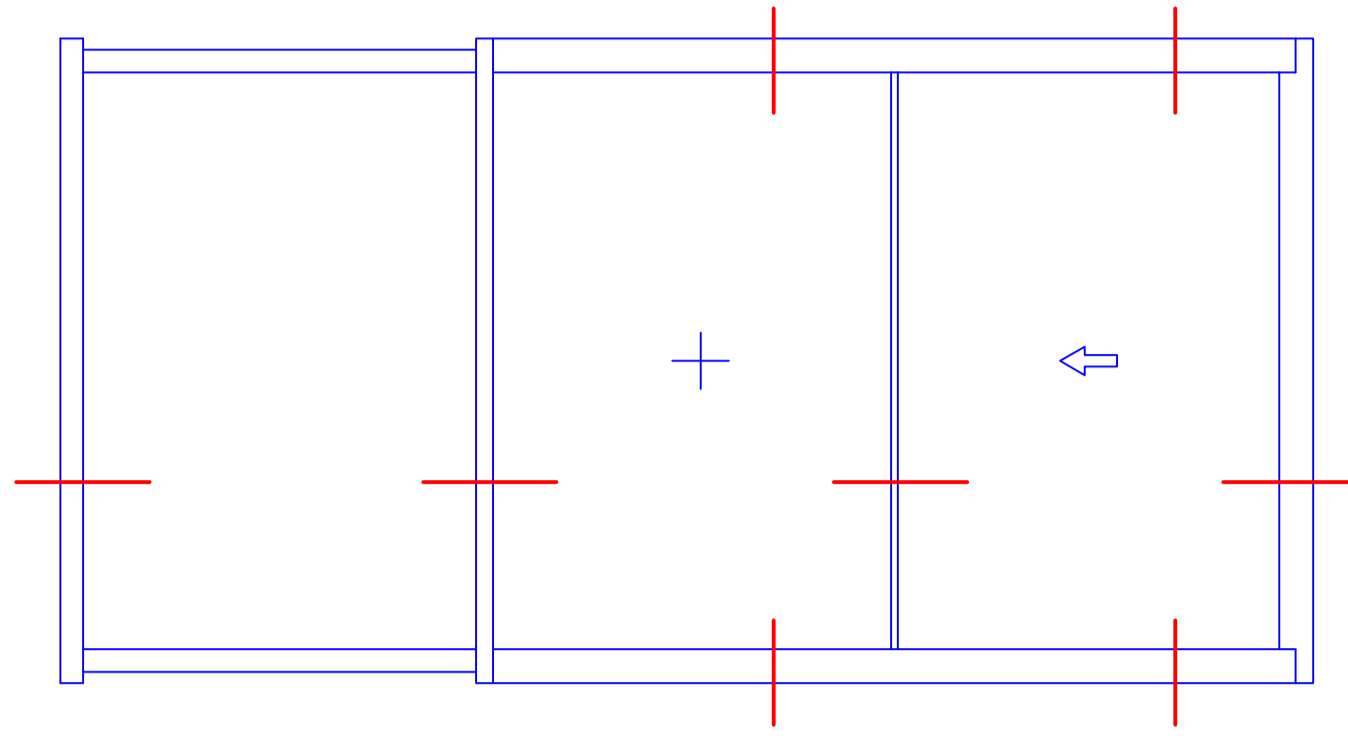


Deckenanschluss - Fassadensystem
Intermediate floor attachment - façade system

Deckenanschluss - Schiebesystem
Intermediate floor attachment - sliding system


Seitlicher Wandanschluss Fassadensystem
Side wall attachment - façade system

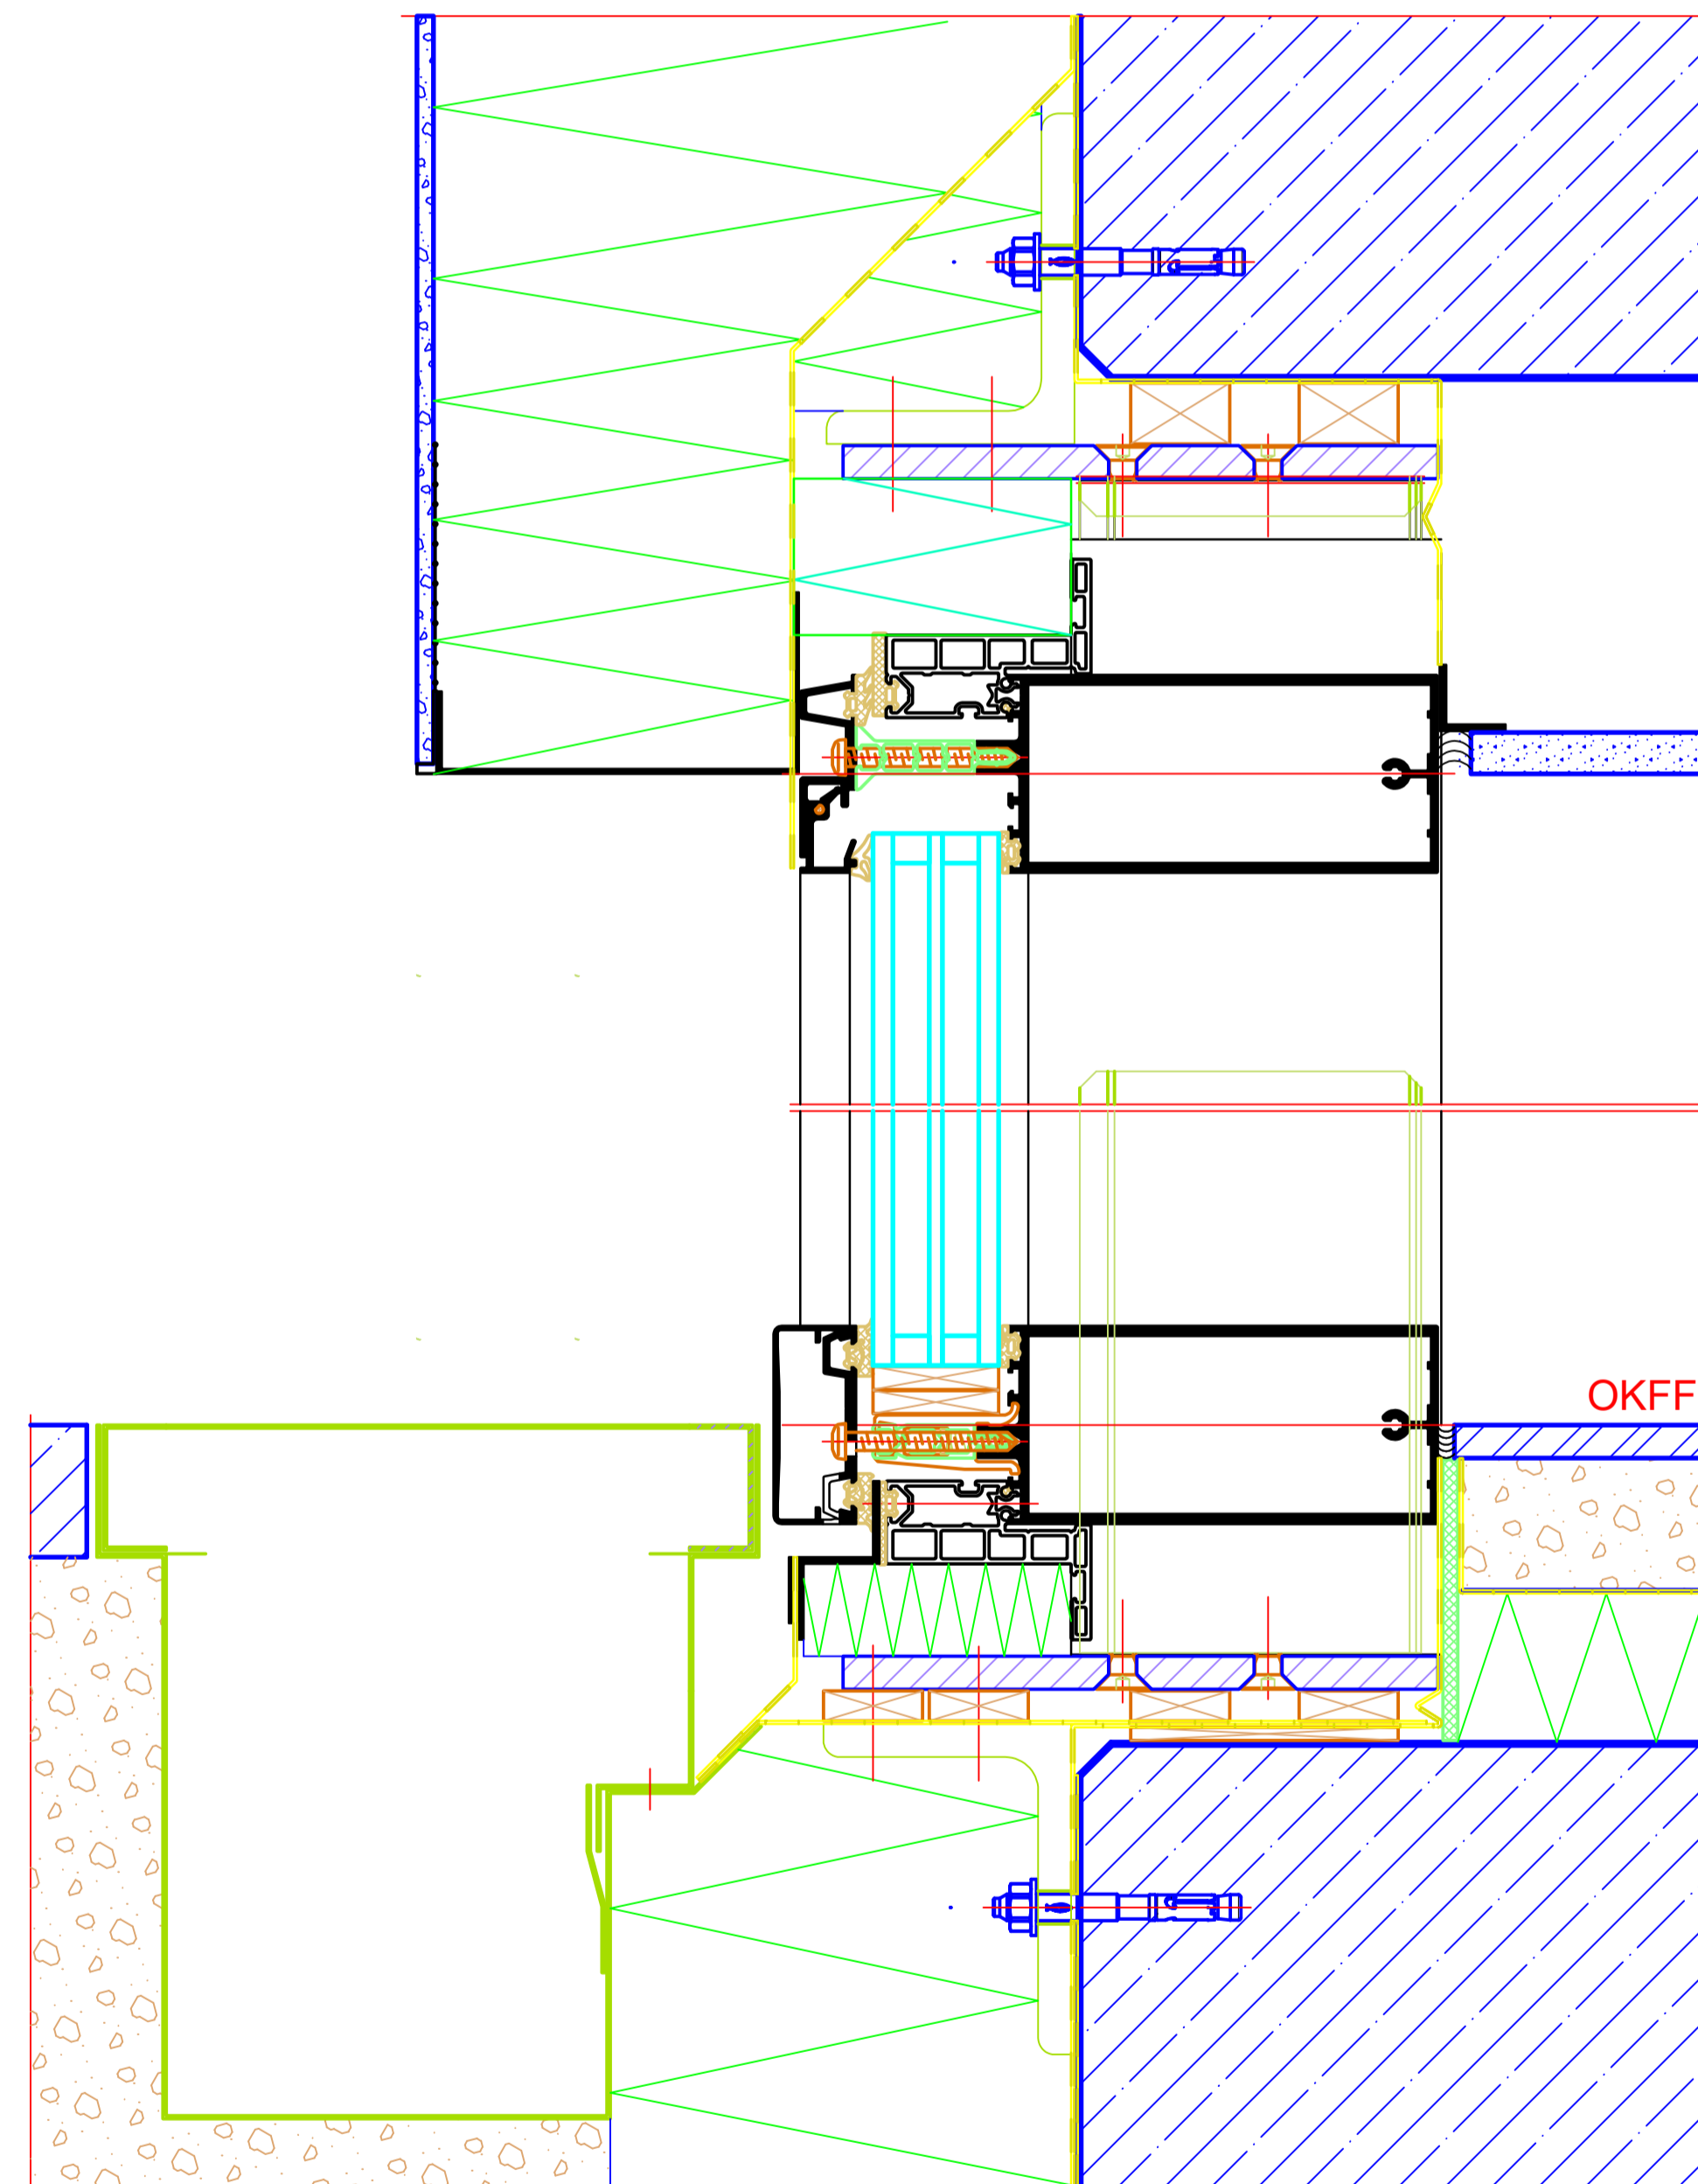

M 1:2
Unterer Anschluss Fassadensystem
Bottom attachment - façade system

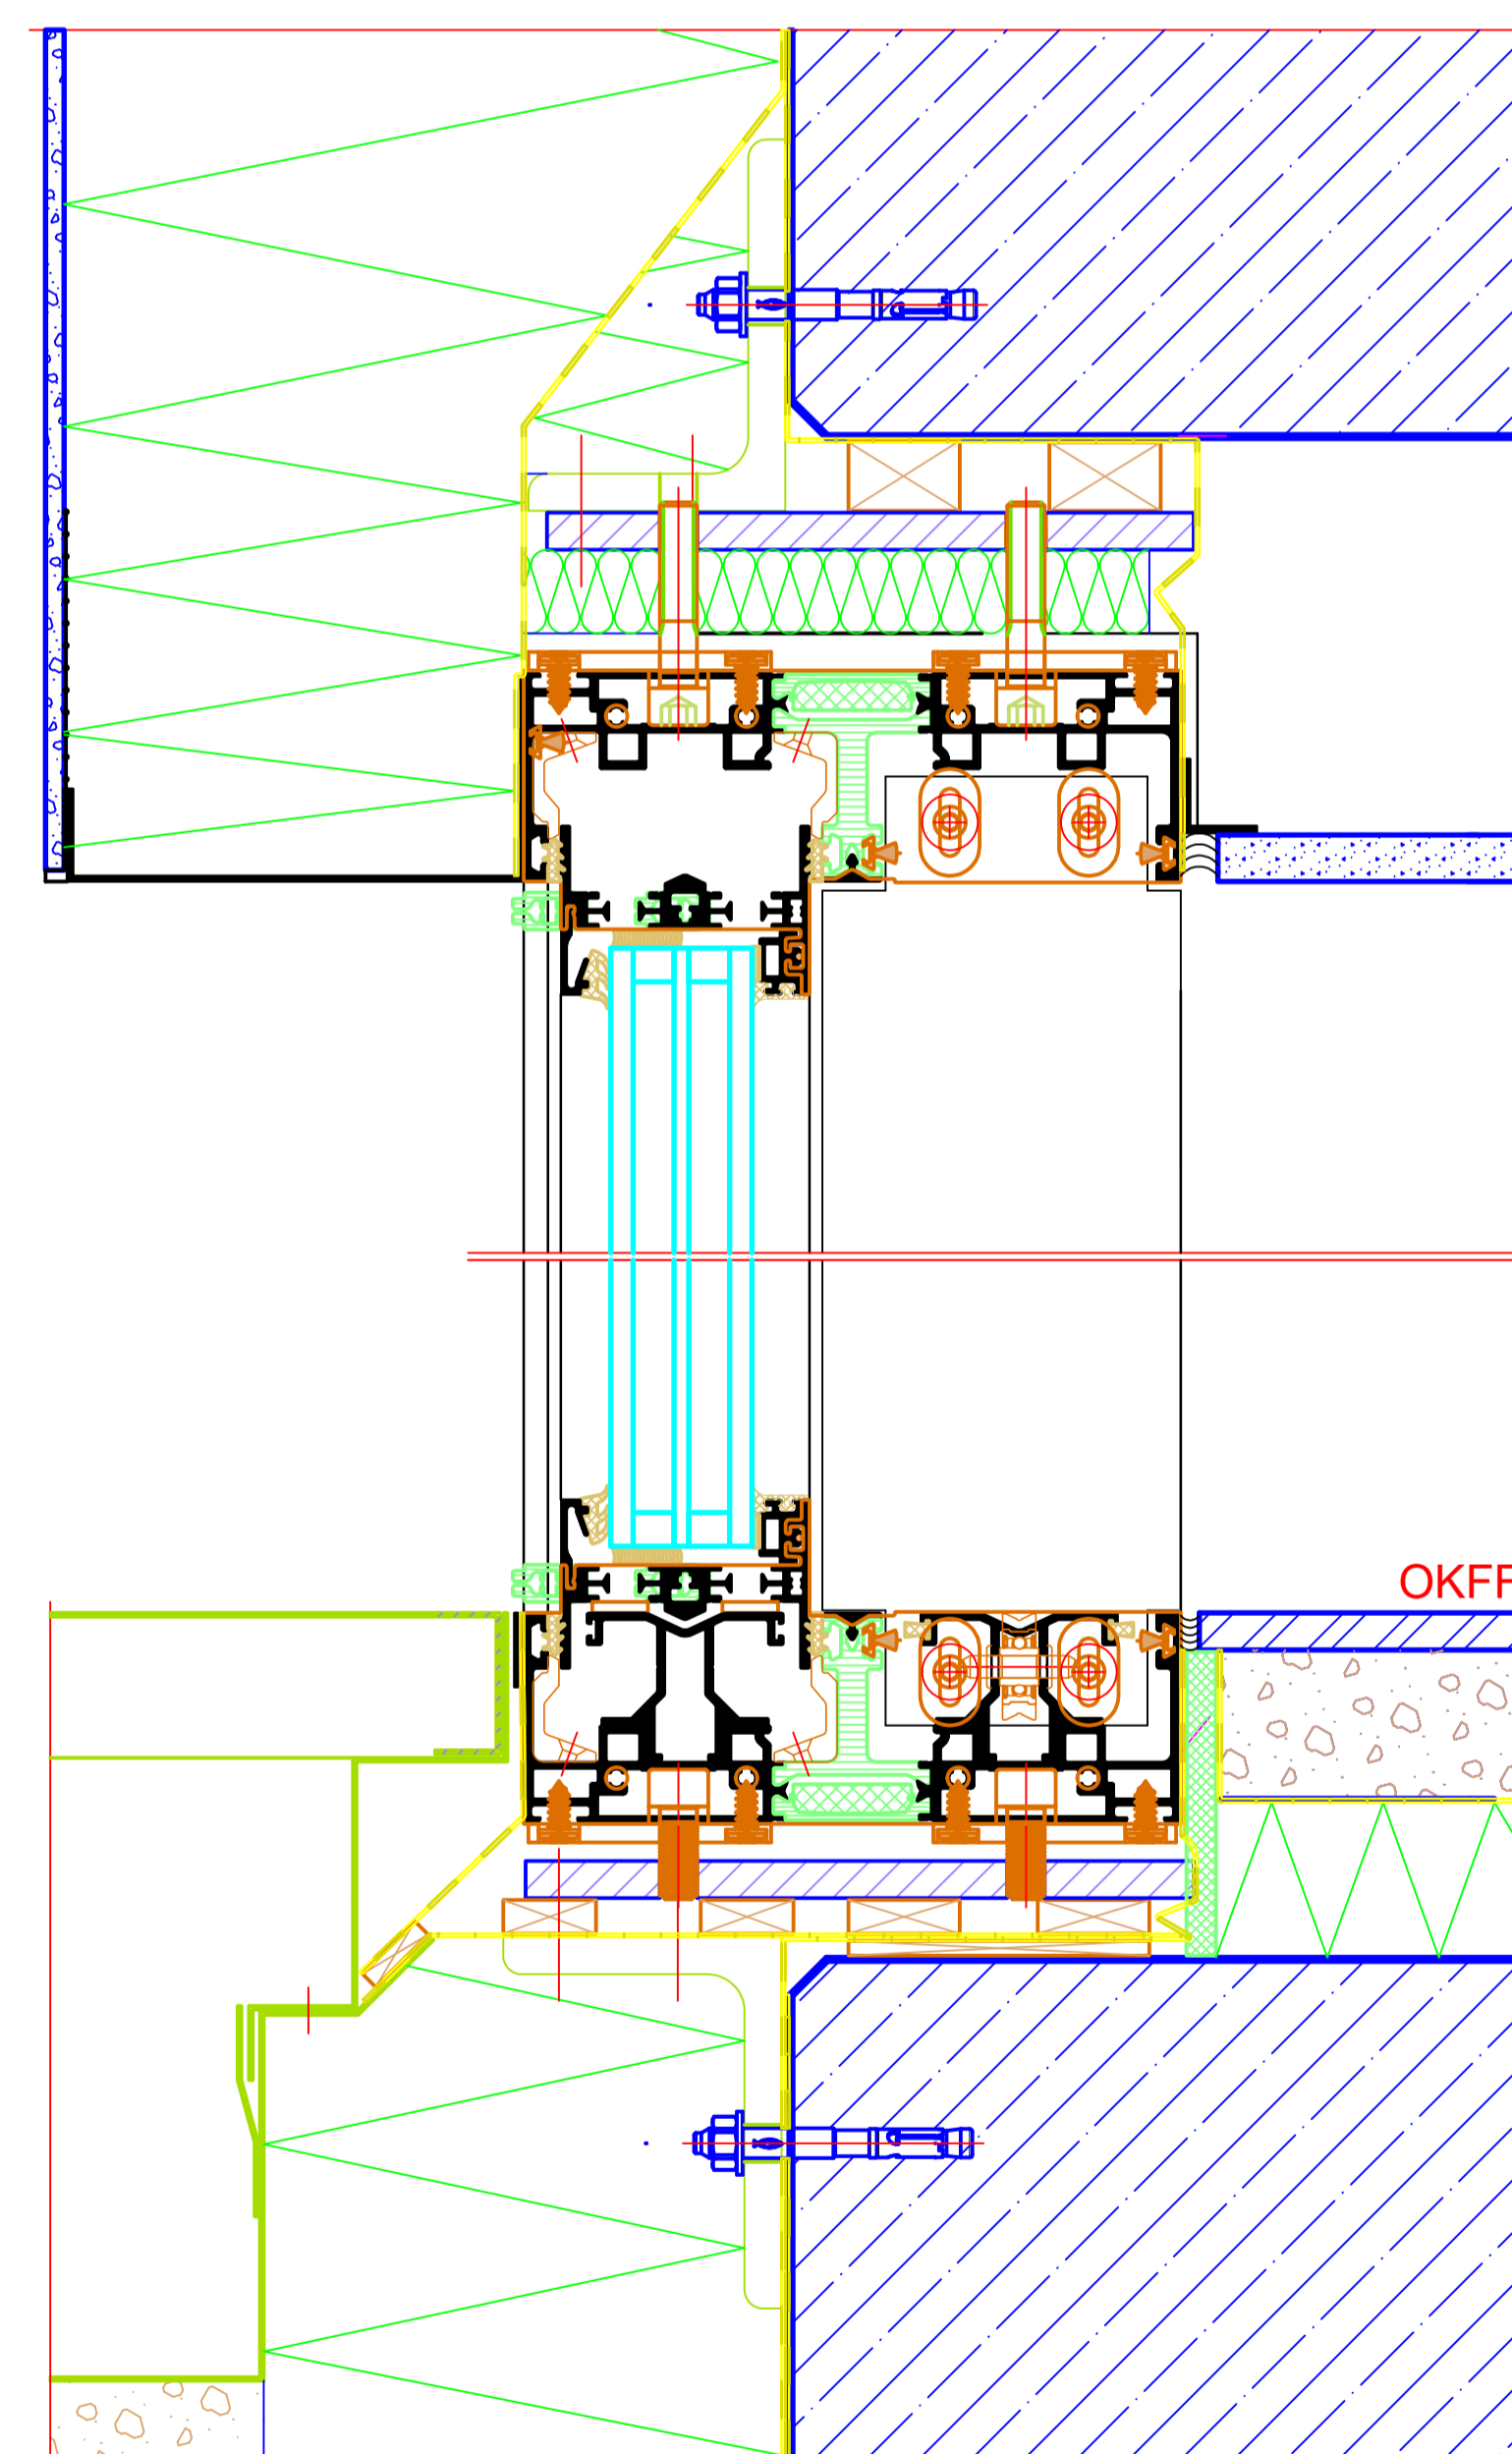


M 1:2
Unterer Anschluss Schiebesystem
Bottom attachment - sliding system

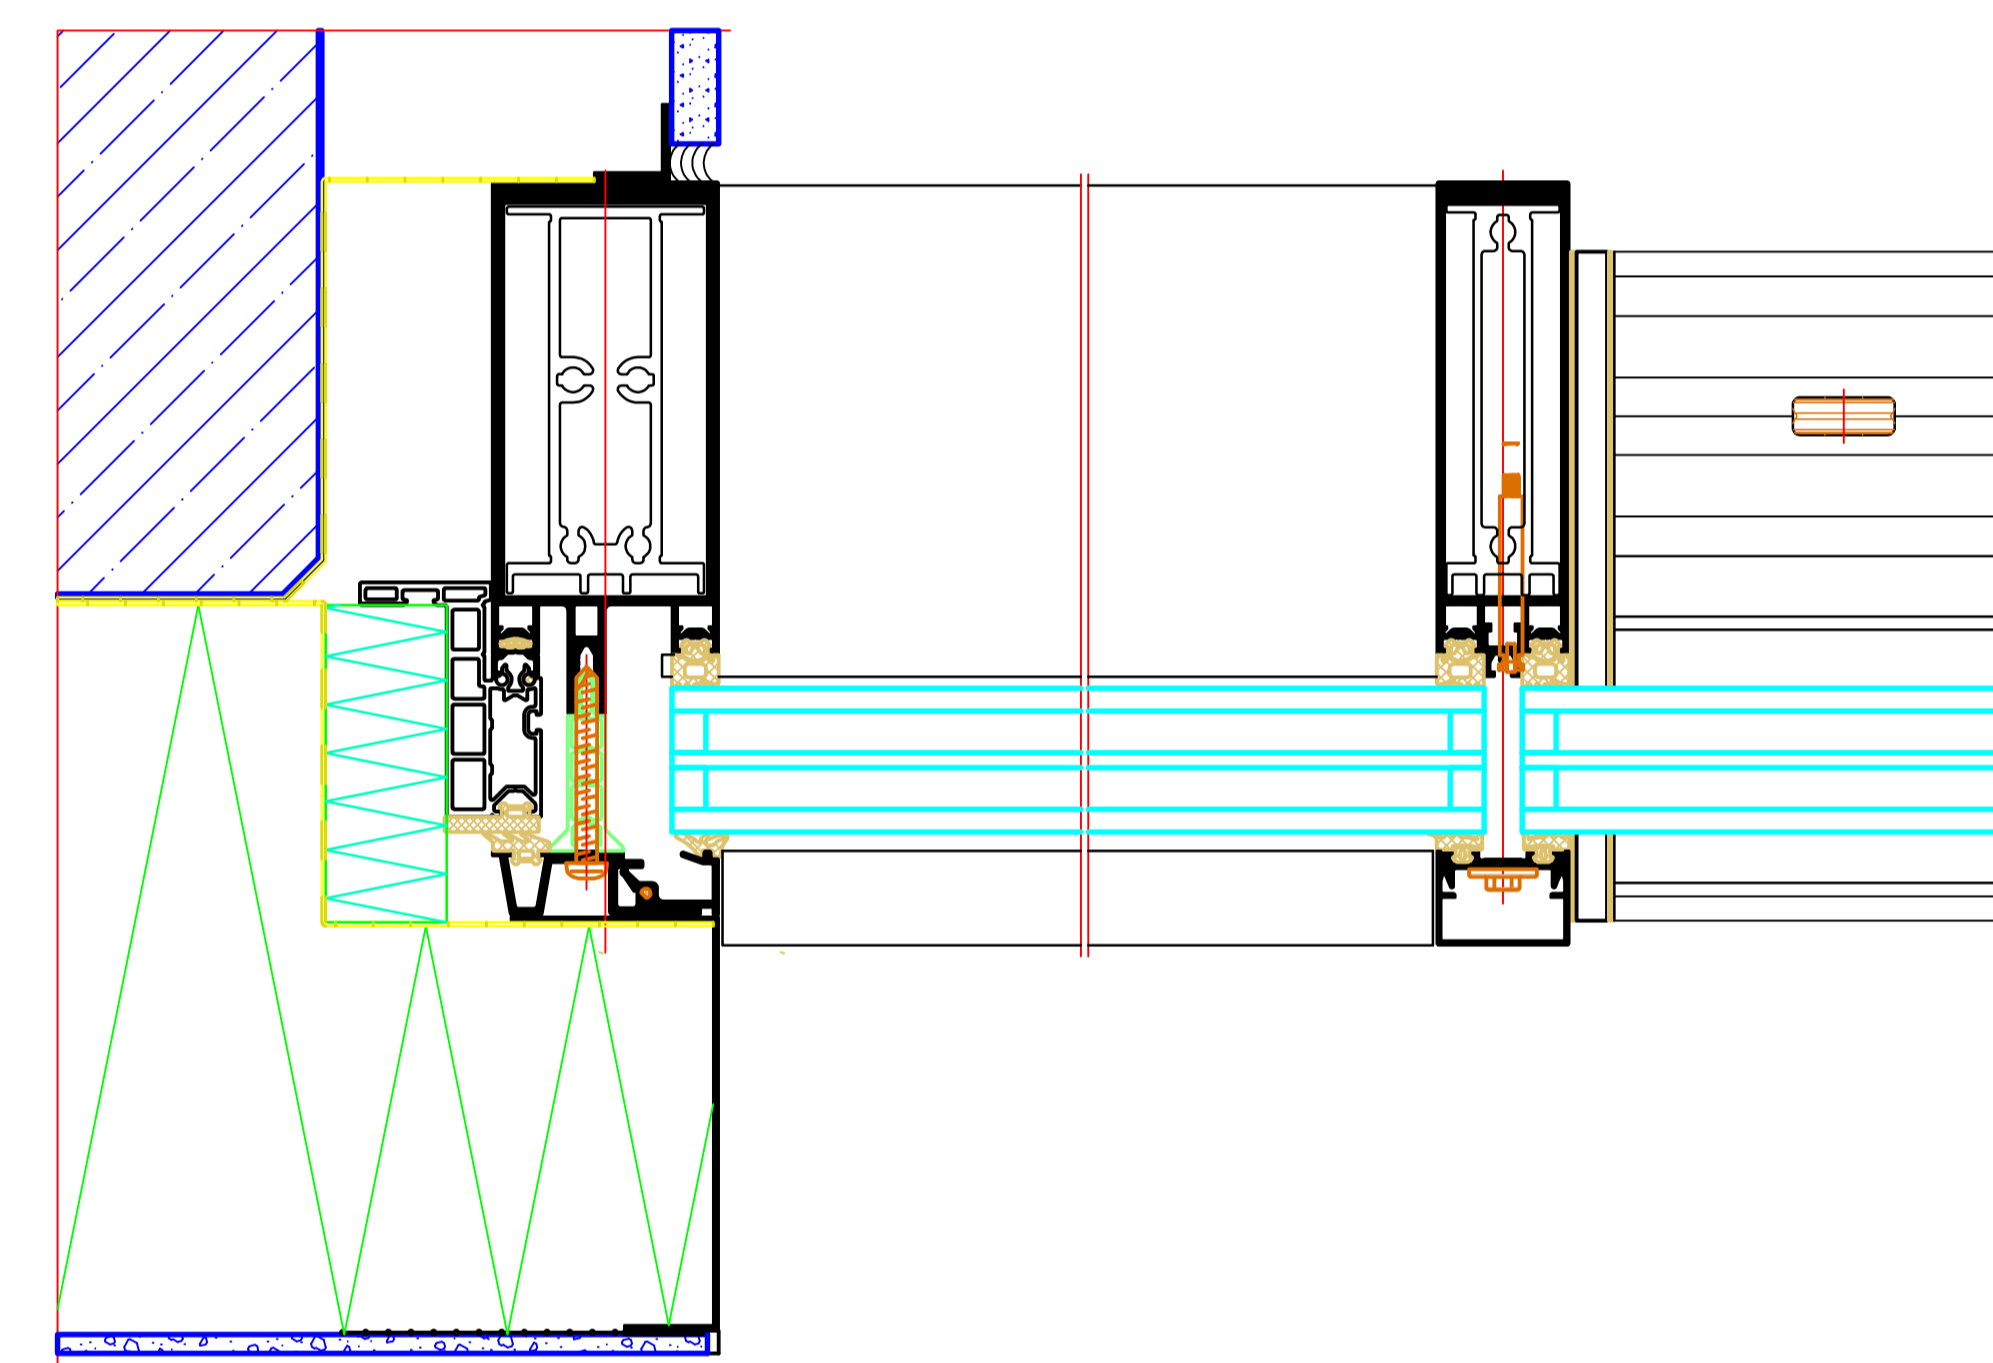

M 1:2

Seitlicher Wandanschluss Schiebesystem
Side wall attachment - sliding system

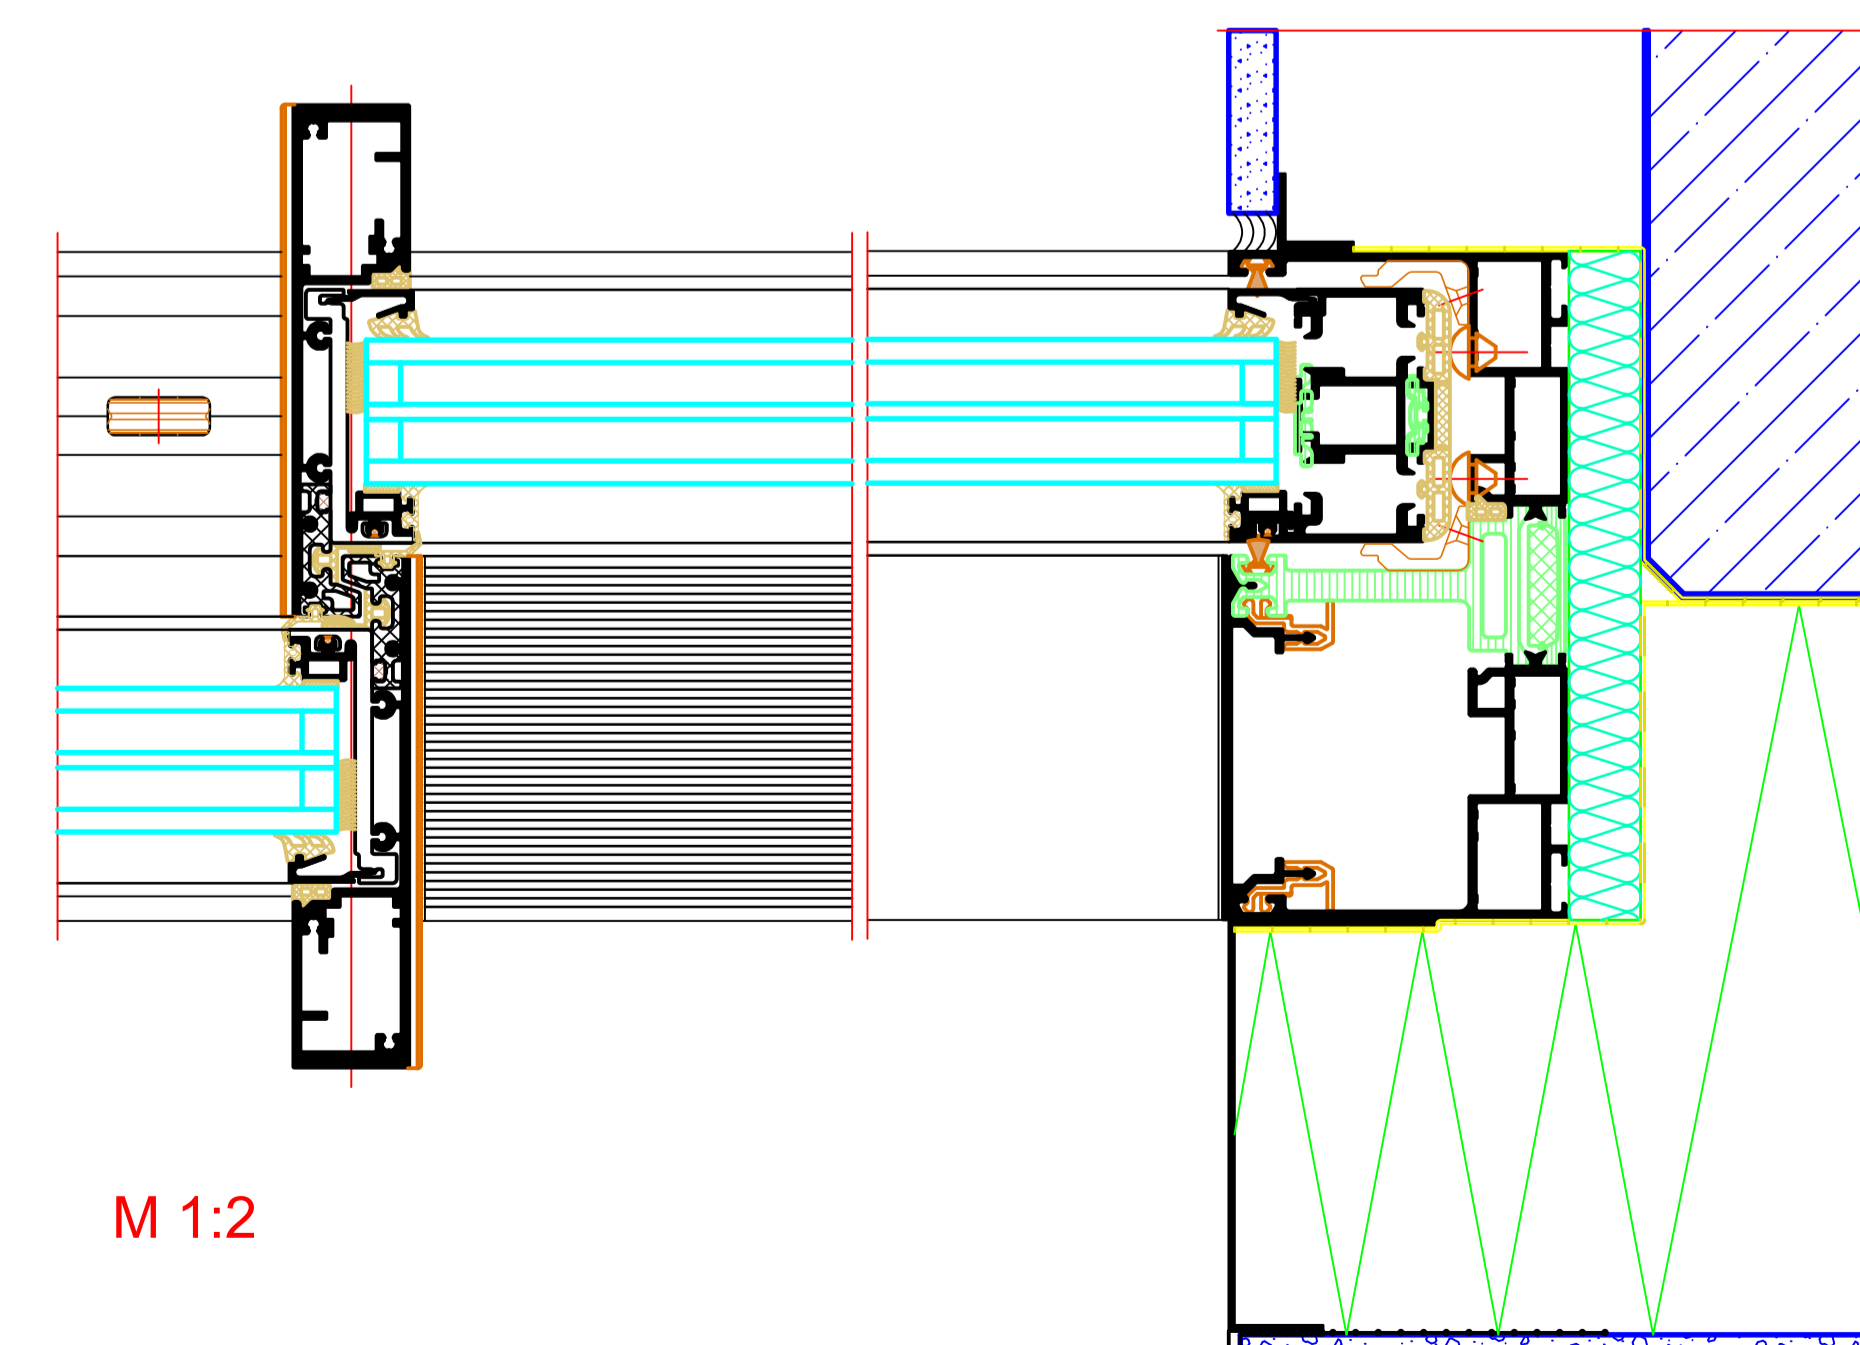

M 1:2