



Einflügelige Tür
Single-leaf door

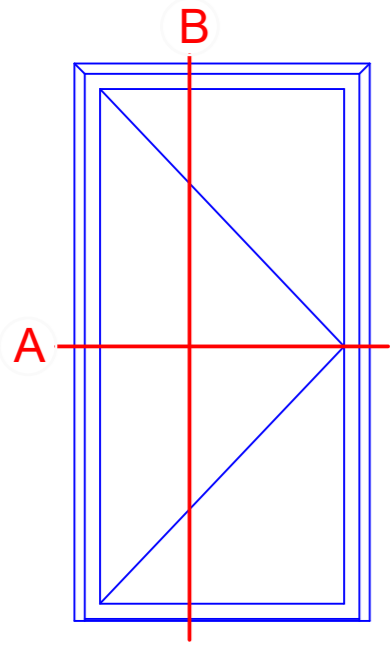


Zweiflügelige Tür
Double-leaf door

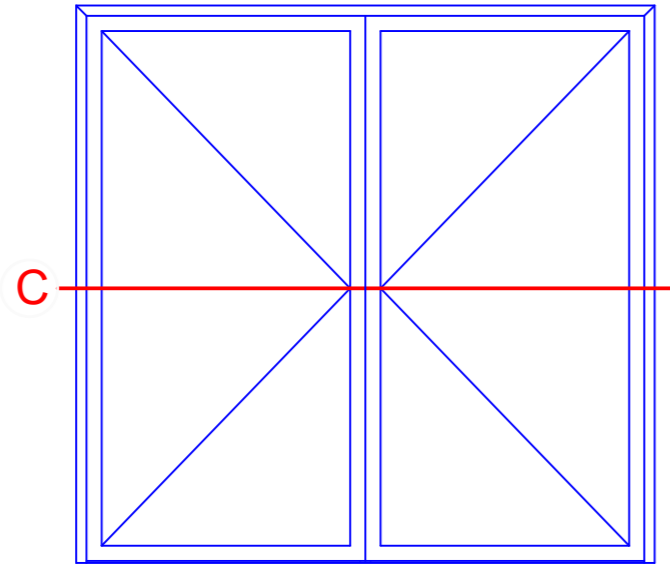


INDEX	DATE	REVISION	DESIGNED	DRAWN
		CHANGE	BY	DATE
PLANNOVIT PLAN CONTENT Riva Elementbeispiele Riva Unit examples				
PROJECT Tür RIVA ADS 70.HI Innen öffnend, mit Klemmschutz Door RIVA ADS 70.HI inward opening, with finger-trap protection				PROJECT NR. PROJECT NO.
ARCHITECT CLIENT				
PLANNING PLANNER BENEDICT + RIVA				
ADDRESS/OWNER CONTACT PERSON NAME/ADDRESS BENEDICT + RIVA GmbH Röschelstrasse 13 04229 Leipzig, Germany				
PLANNING TYPE	STATUS	PLANNING FORMAT	SCALE	DESIGNED BY
		DWG	1:100	BY
PLANNING NUMBER	DOCUMENT NUMBER			


Einflügelige Tür
Single-leaf door

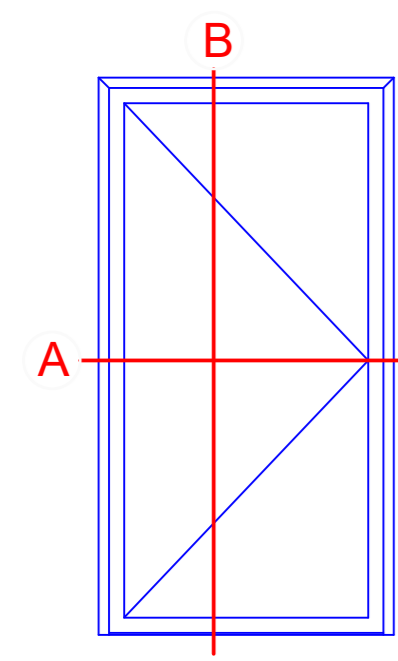

A

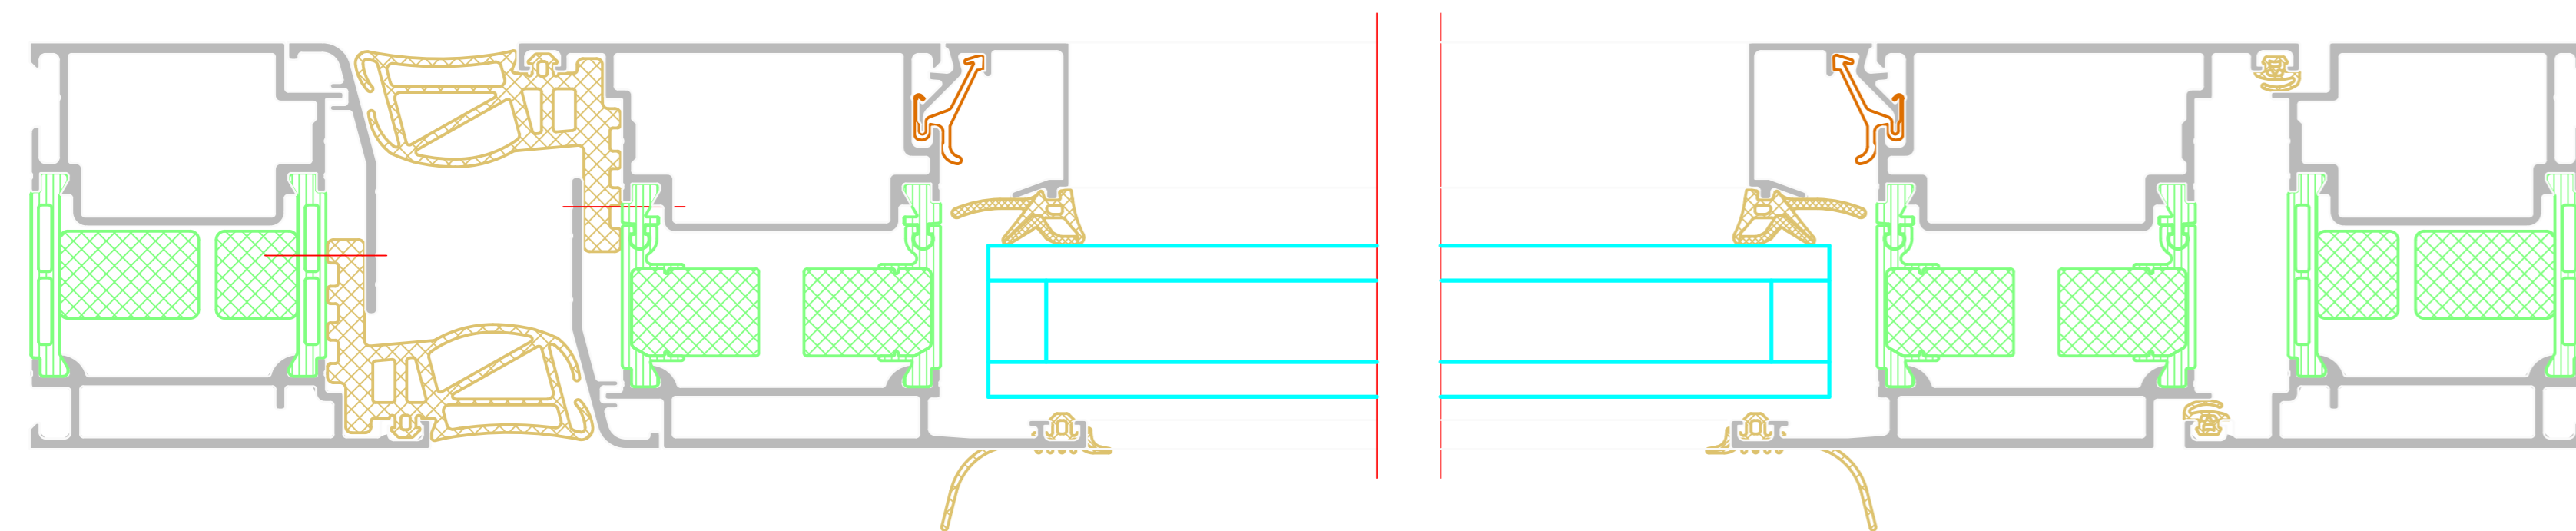

B

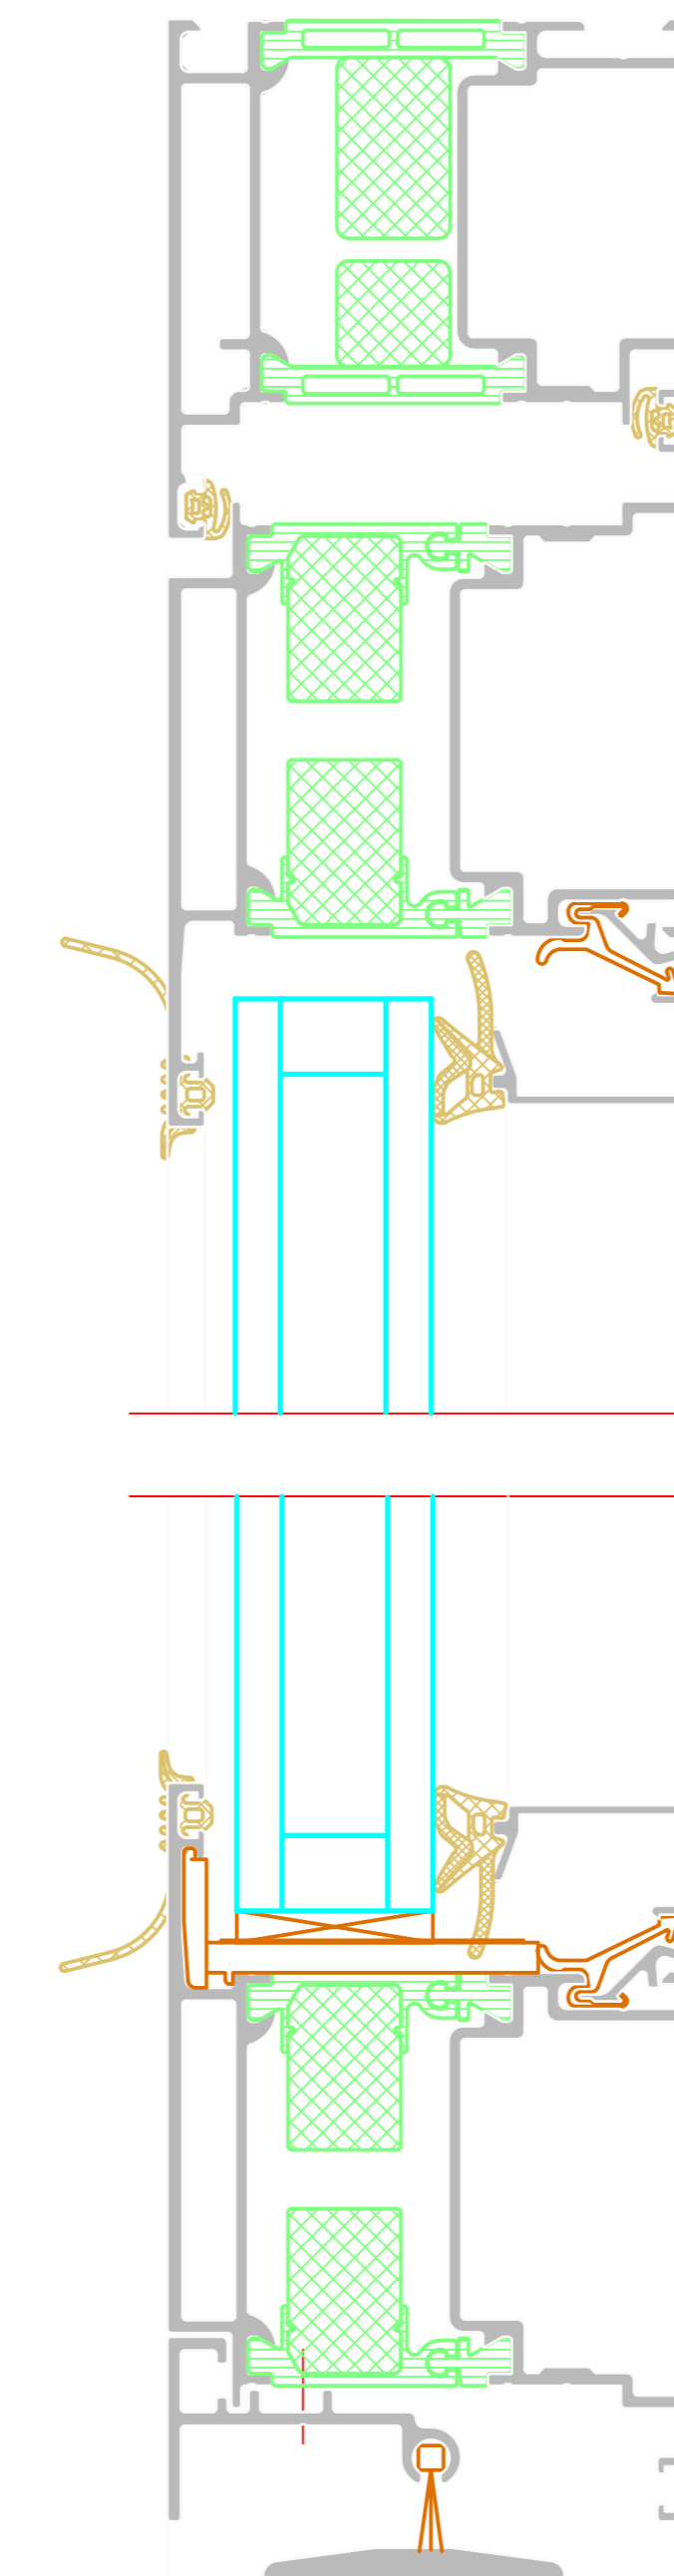



RIVA Elementschritte
 Riva Unit section details


Tür RIVA ADS 70 HI Innen öffnend,
 mit Klemmschutz
 Door RIVA ADS 70 HI Inward opening,
 with finger-trap protection

BENEDICT + RIVA

Zweiflügelige Tür
Double-leaf door

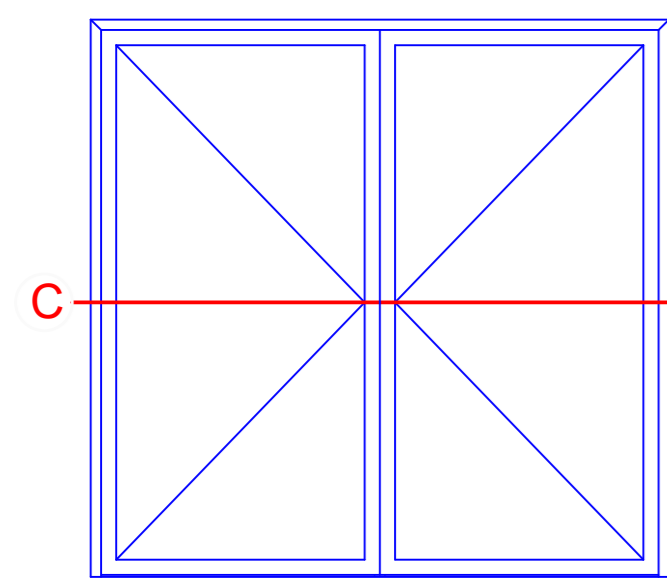

C

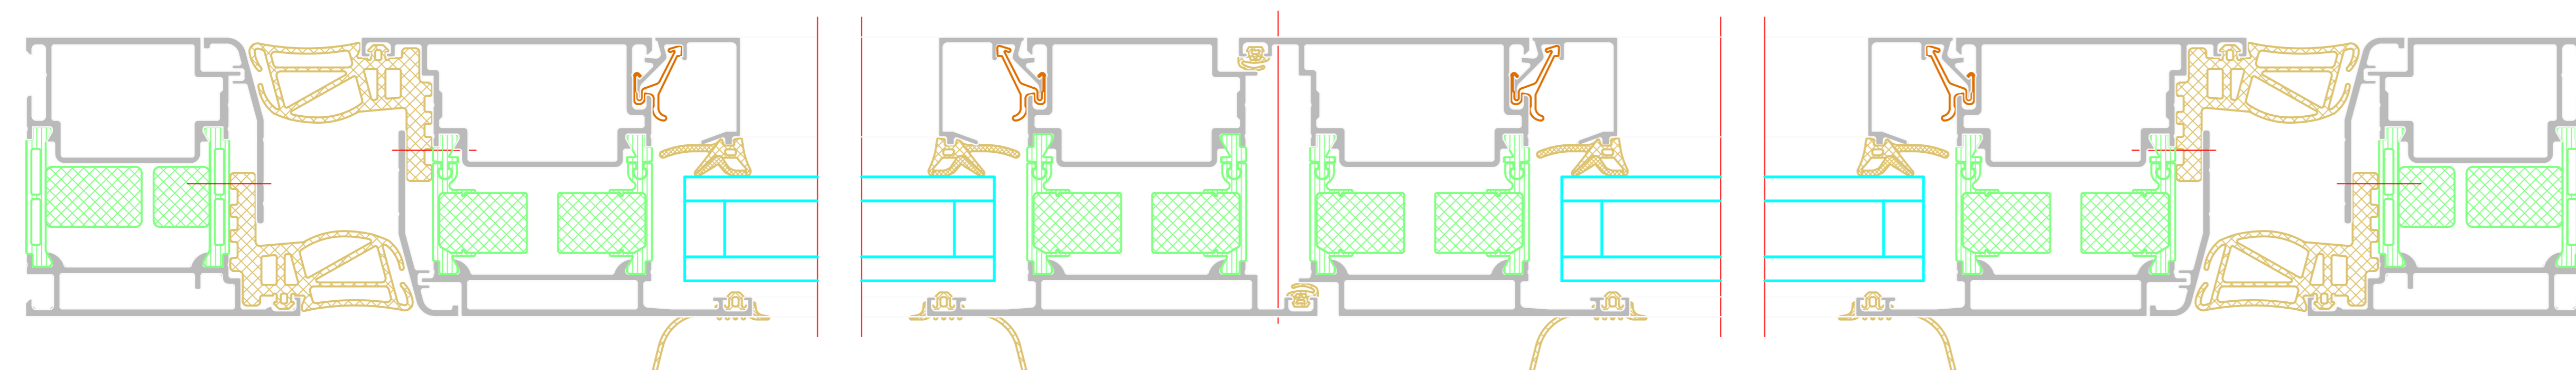


BENEDICT + RIVA
BENEDICT + RIVA GmbH
