



Einflügelige Tür
Single-leaf door

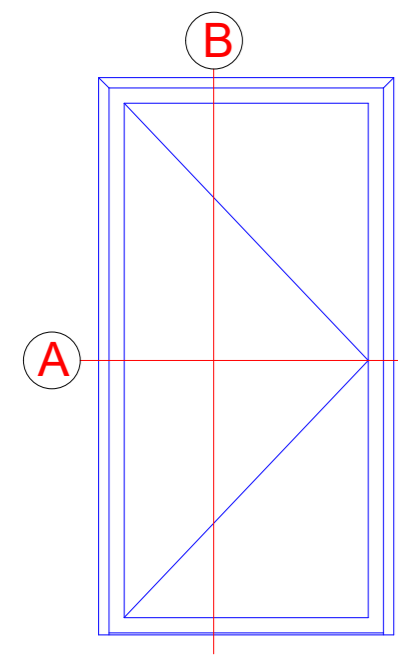


A

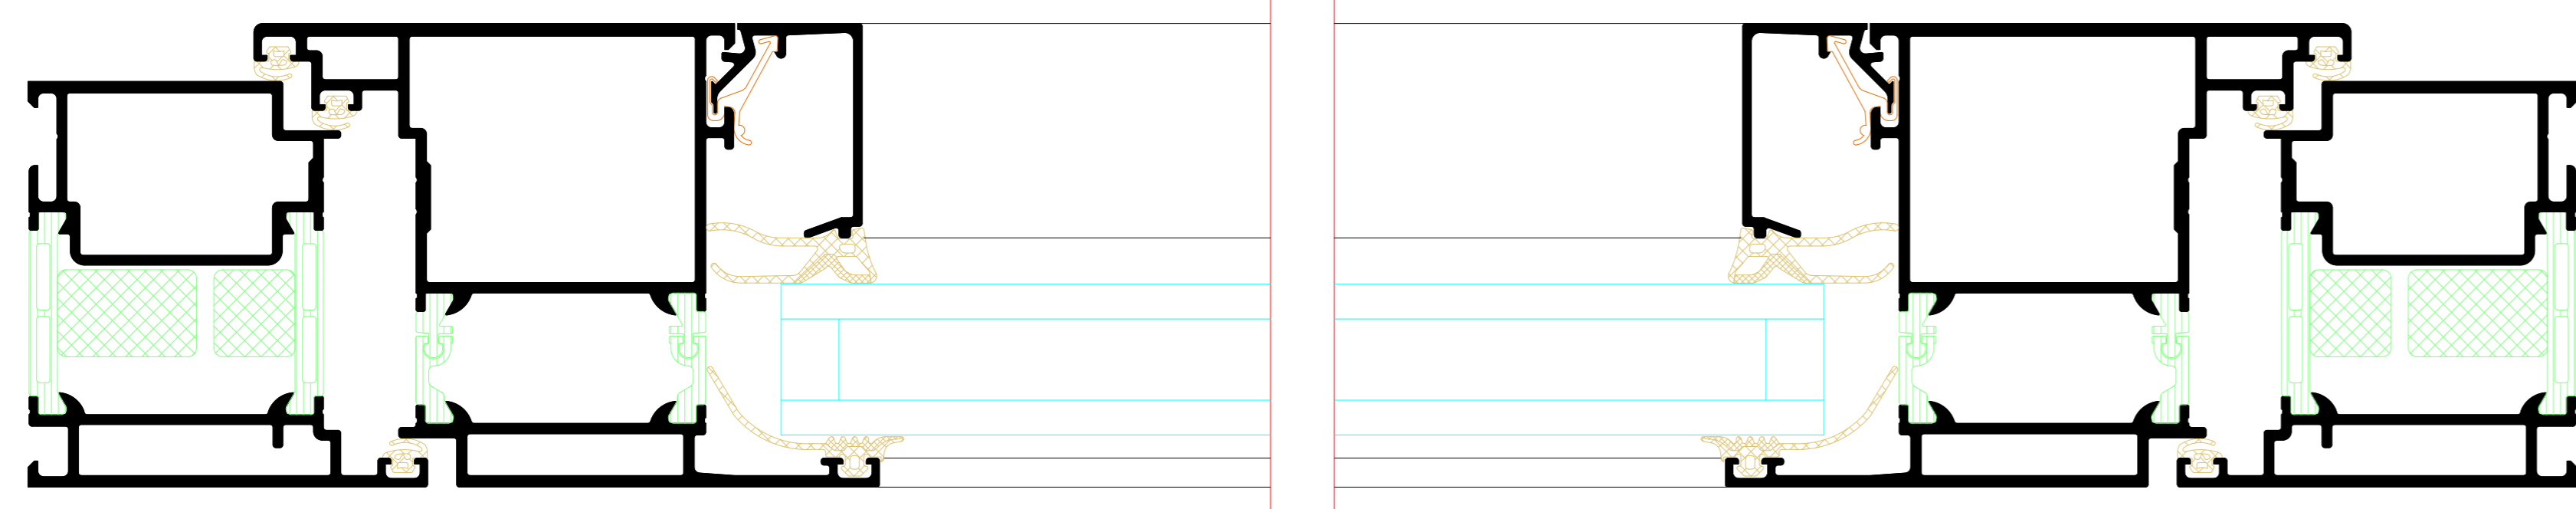


A


Flügelüberdeckend einseitig
Leaf-enclosing on one side

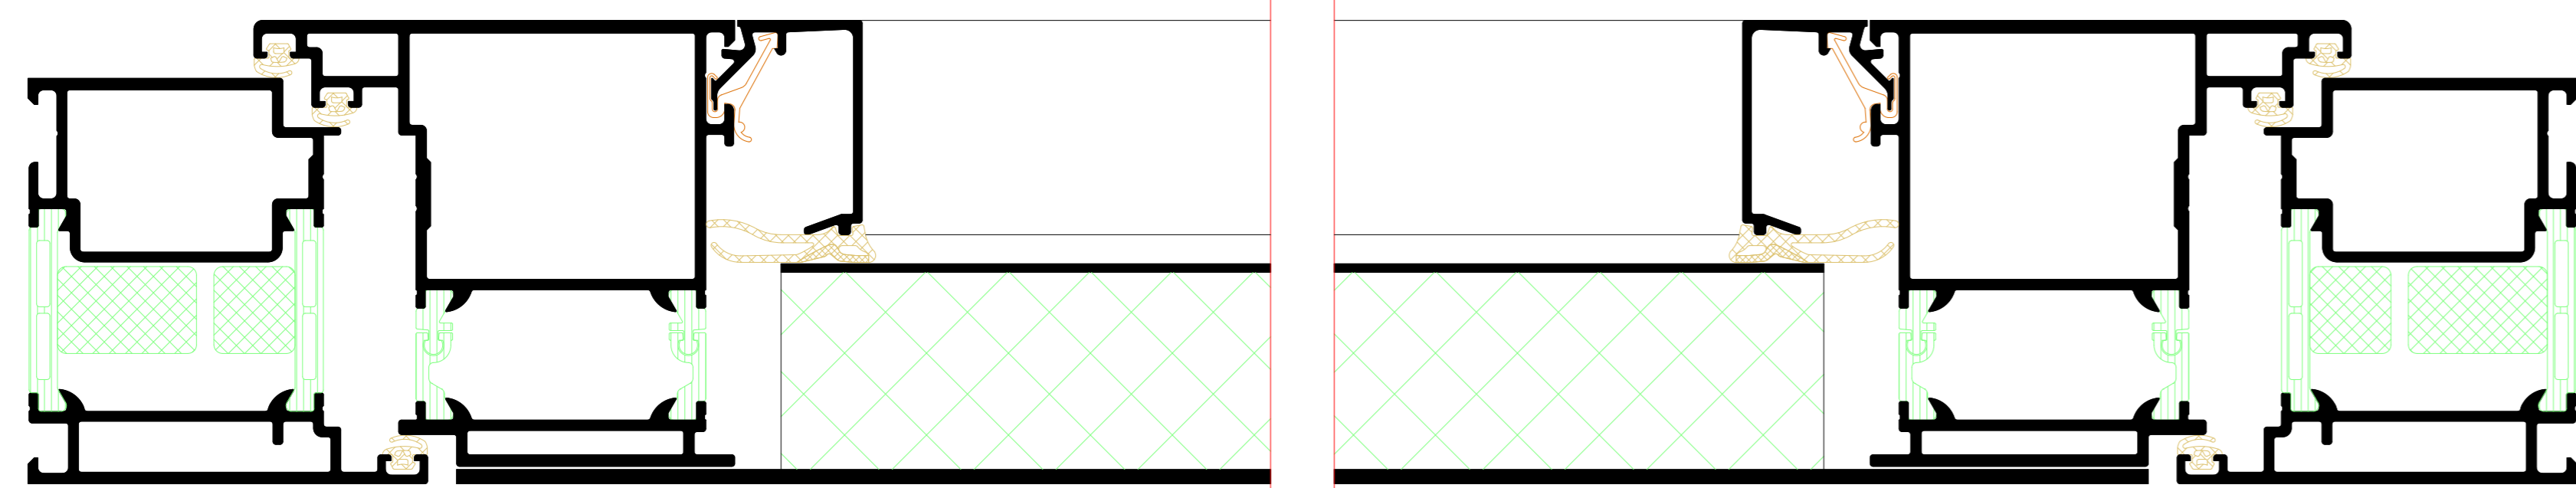

B

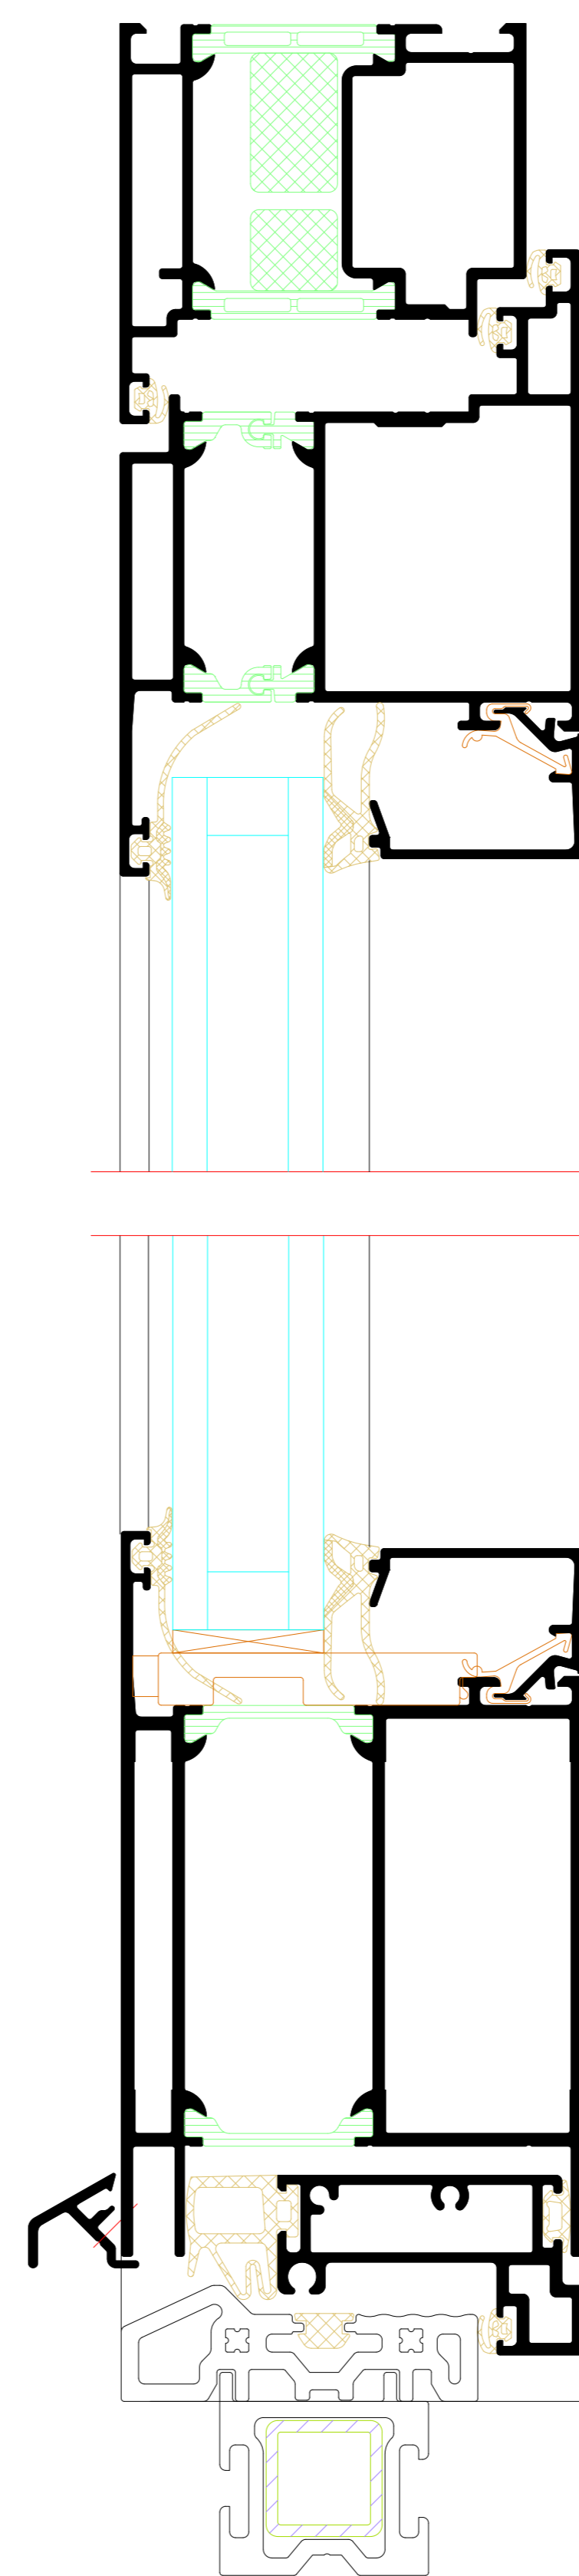


B

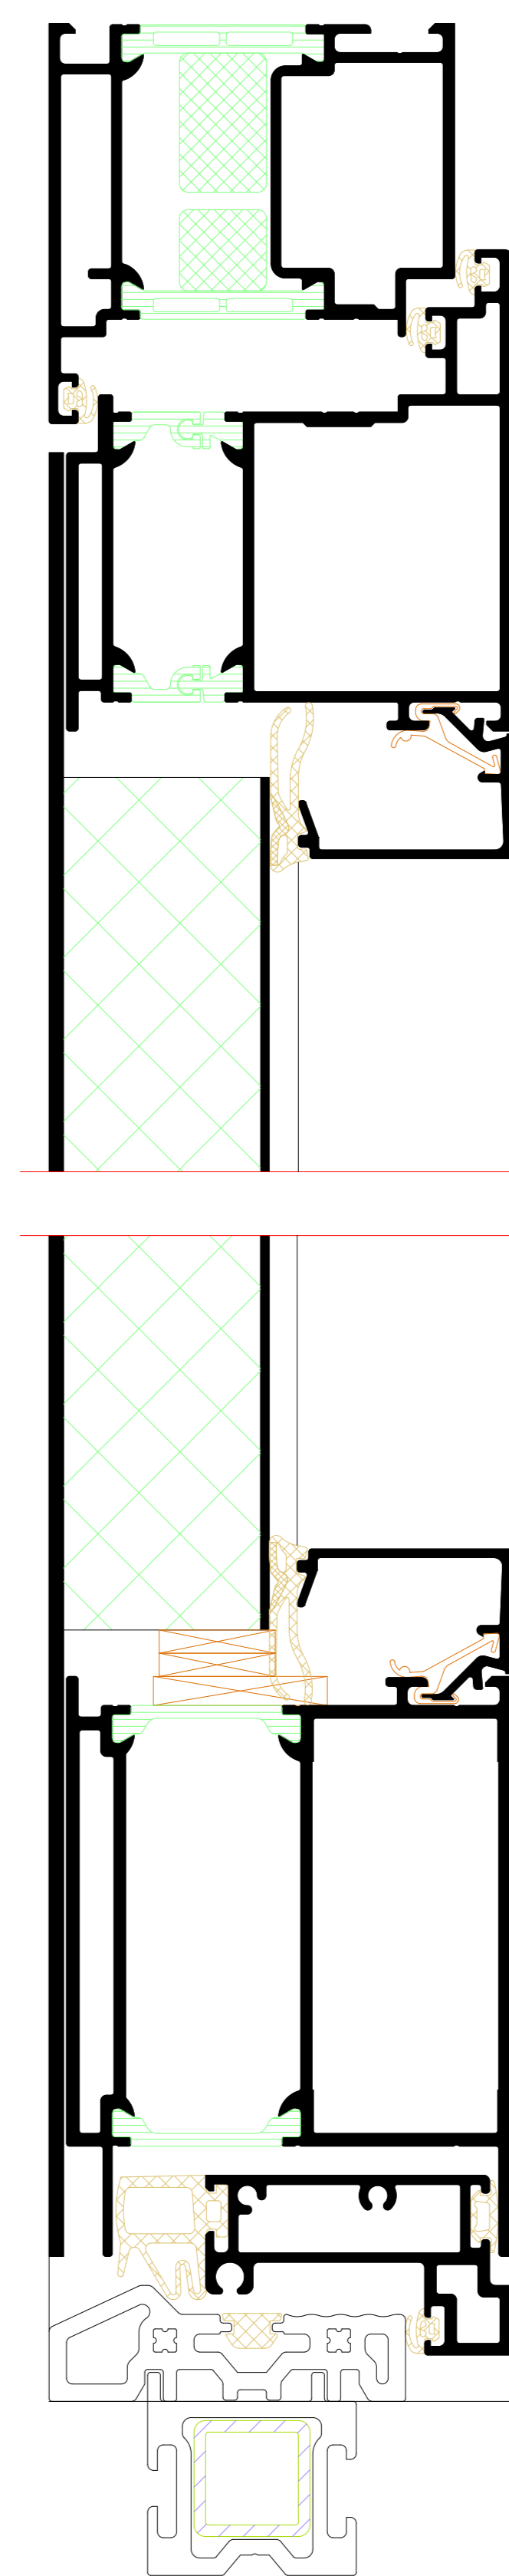

Flügelüberdeckend einseitig
Leaf-enclosing on one side


NO.	DATE	ISSUED	REVISION	BY	CHKD
001	2024	01			
<p>Riva Elementschelle Riva Unit section details</p> <p>Tür RIVA ADS F10 HD Innen öffnend, aufschlagend Door RIVA ADS F10 HD inward opening, face-fixed</p>					
<p>BENEDICT + RIVA <small>BENEDICT - RIVA GmbH Helmholtzstrasse 19 42699 Solingen, Germany</small></p>					

Zweiflügelige Tür
Double-leaf door

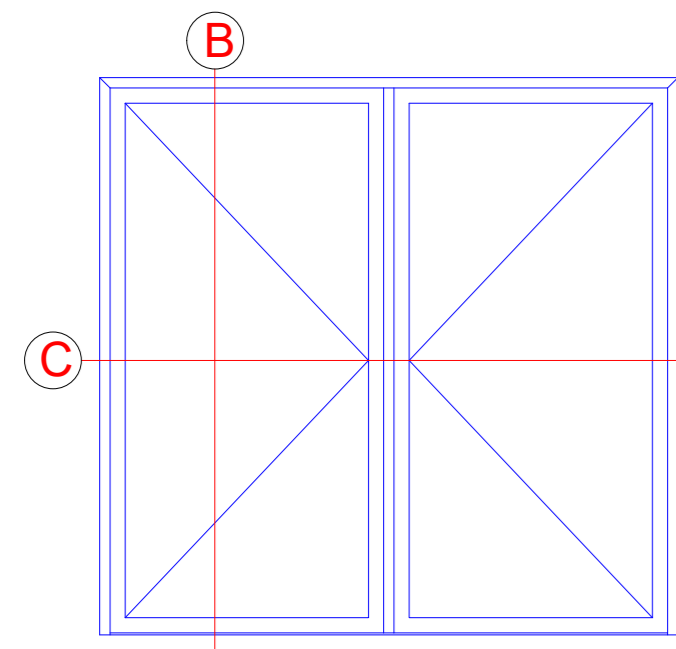


Flügelüberdeckend einseitig
Leaf-enclosing on one side

C

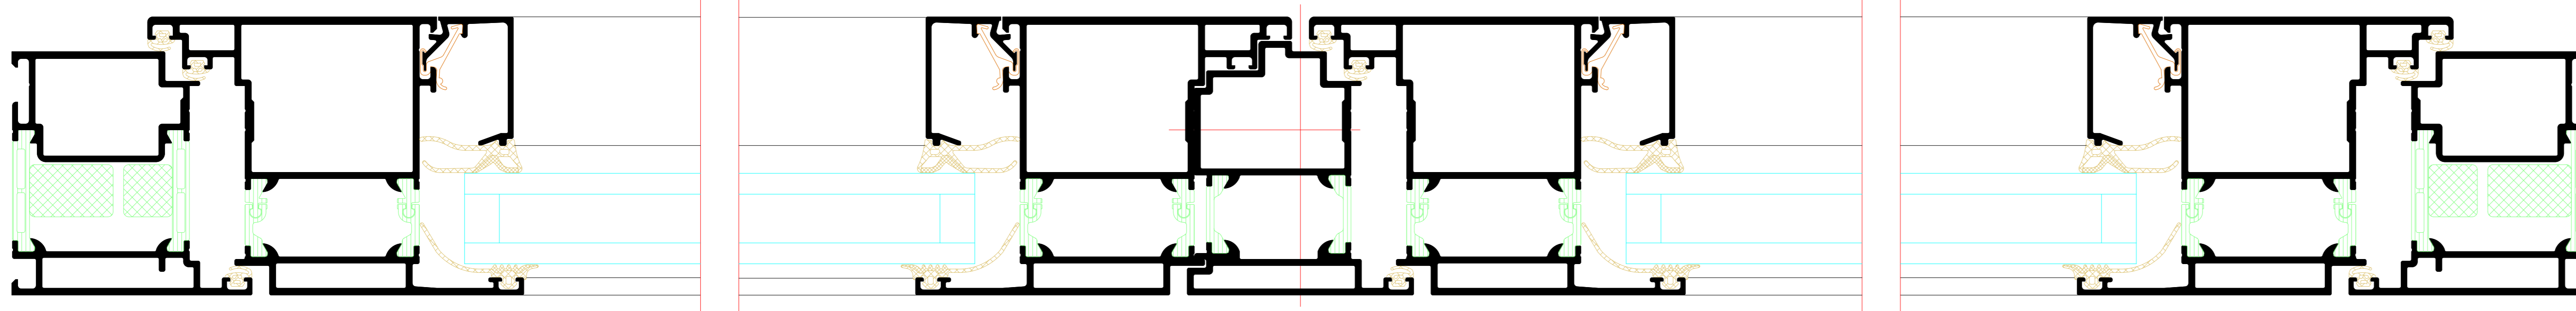


C


Flügelüberdeckend einseitig
Leaf-enclosing on one side

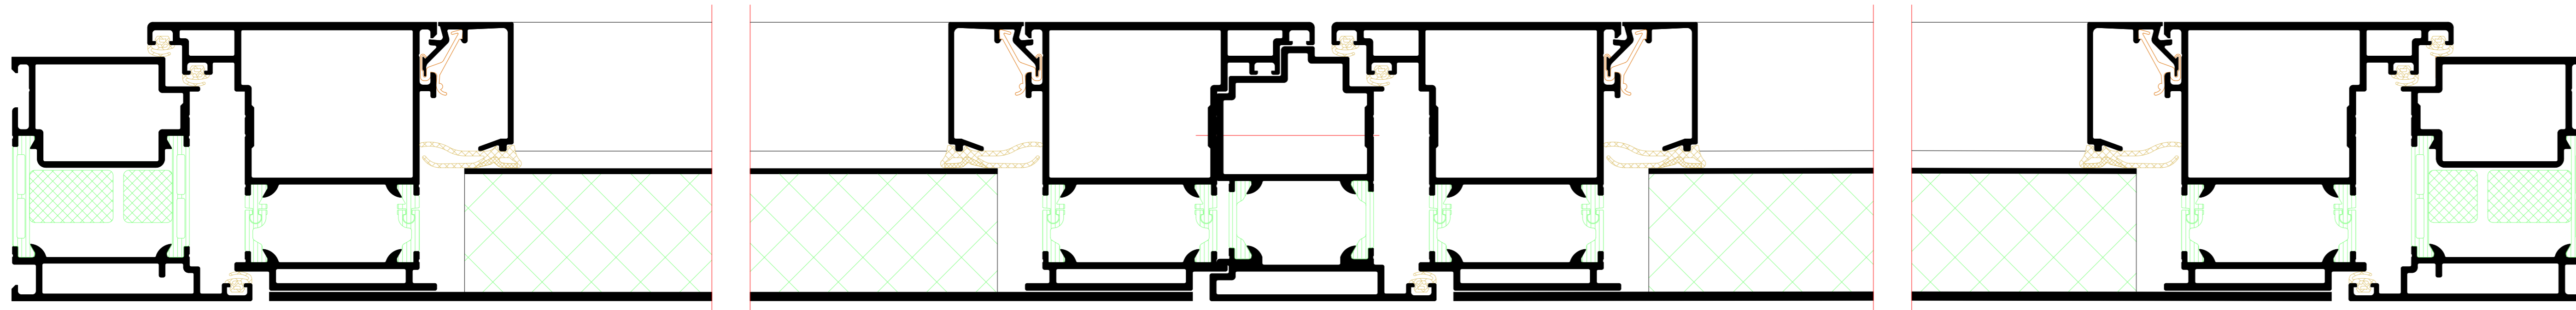

B

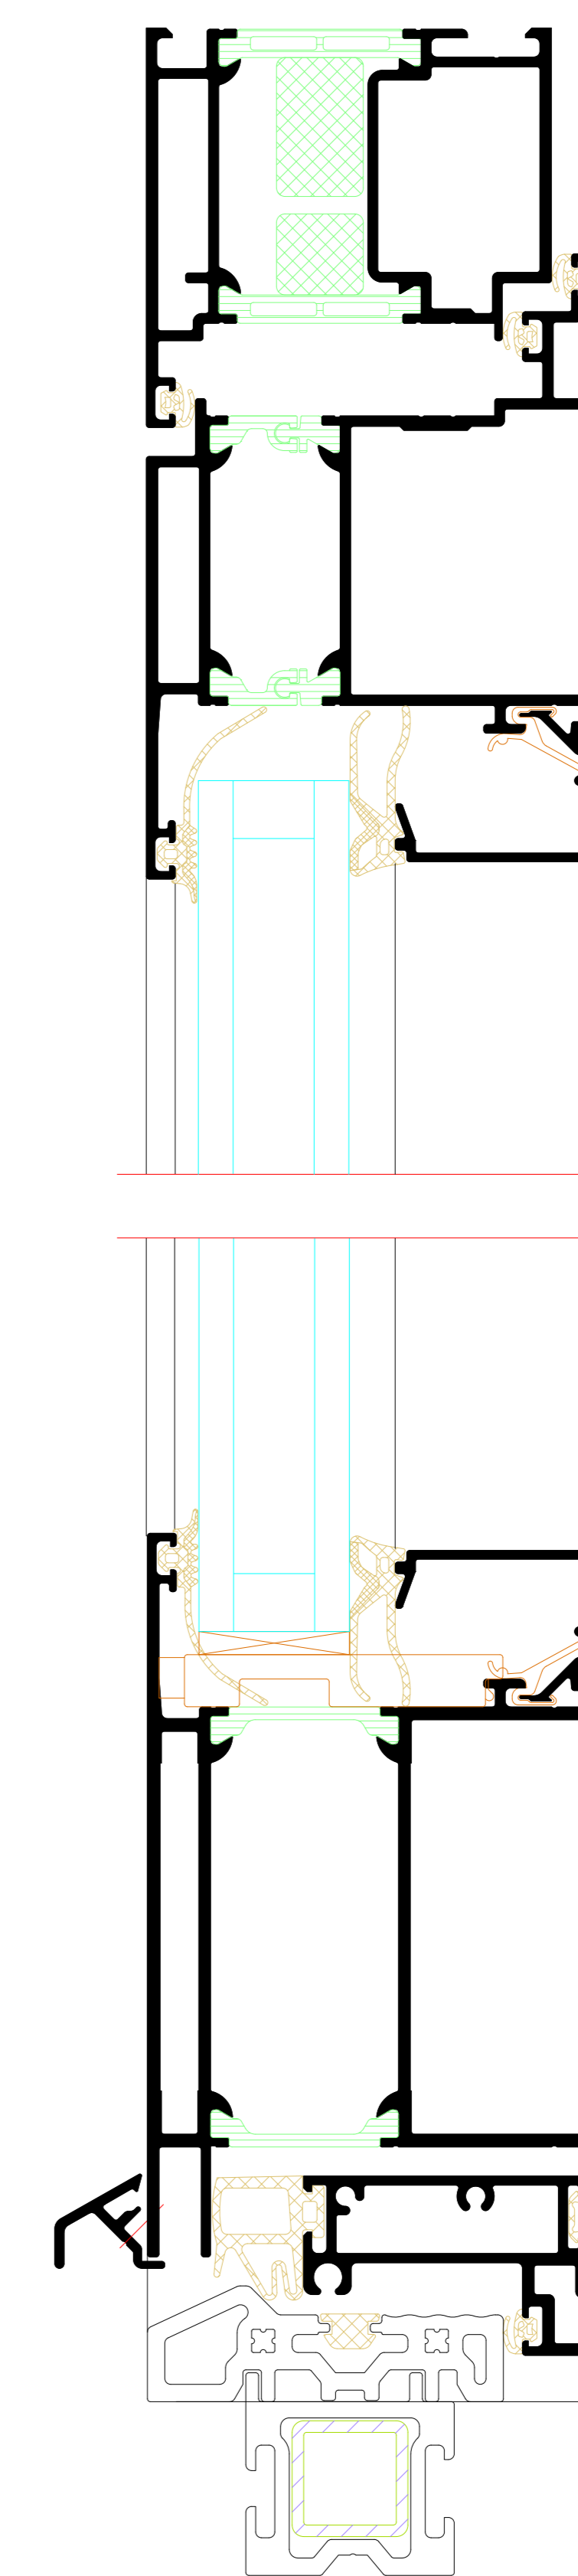


B

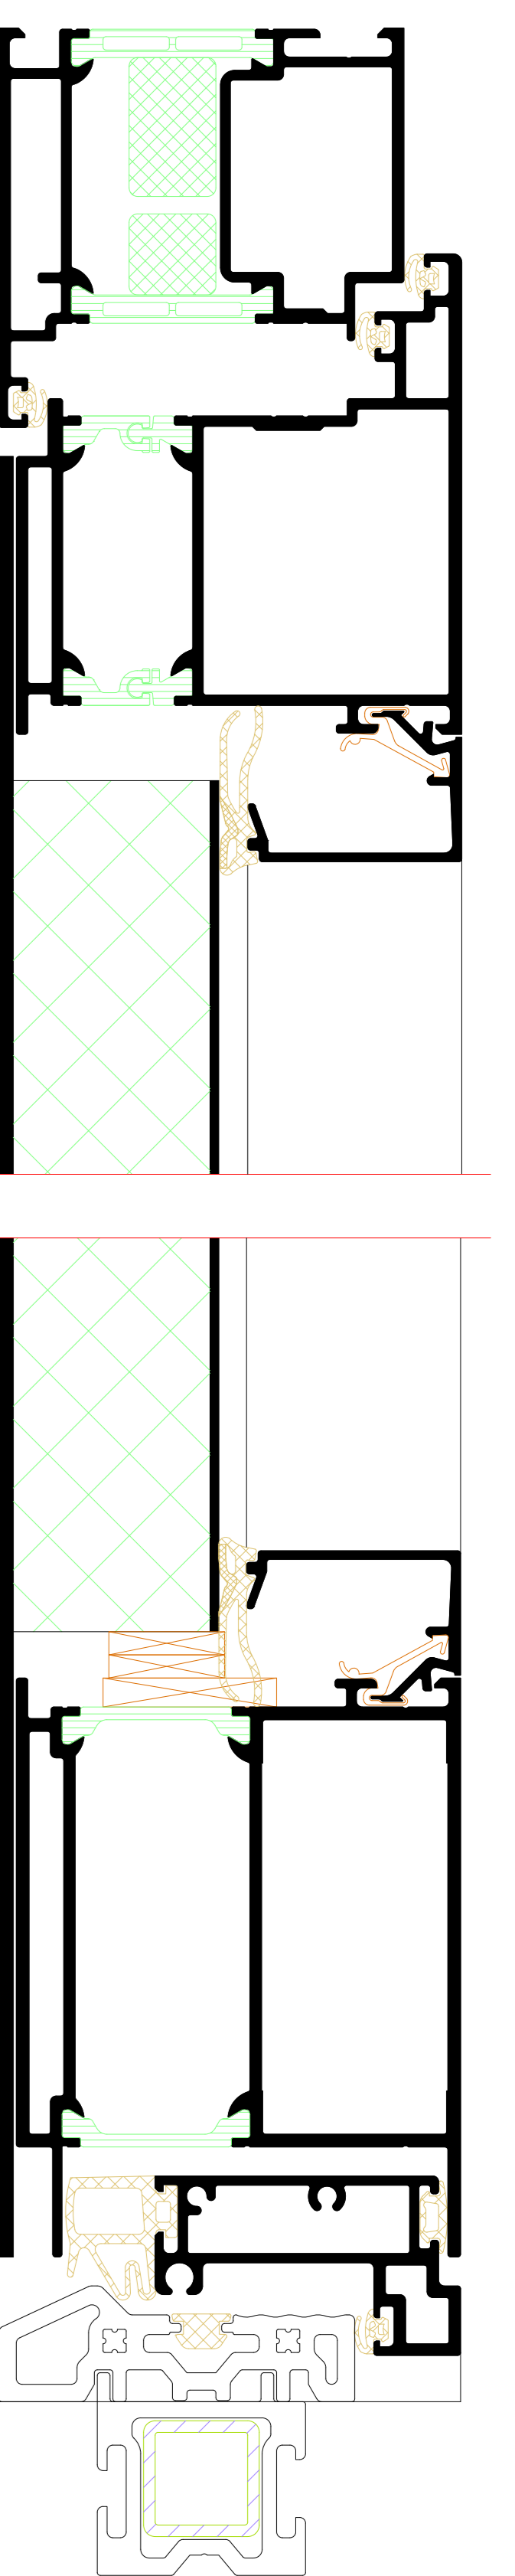


NO.	DATE	REVISION	BY	CHECKED	GROUP
001	2024	01
Riva Elementbuchreihe					
Riva Unit section details					
Für RIVA ADS 70 HD Innen öffnend, aufschlagend					
Door RIVA ADS 70 HD inward opening, face-fixed					


Zweiflügelige Tür mit Festfeld
 Double-leaf door with fixed light

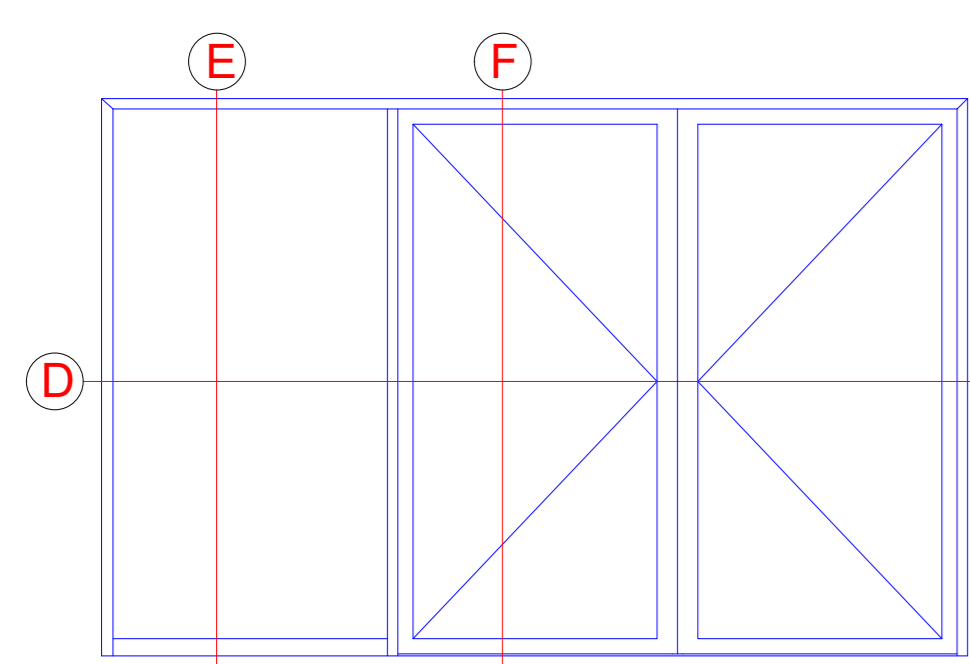


D

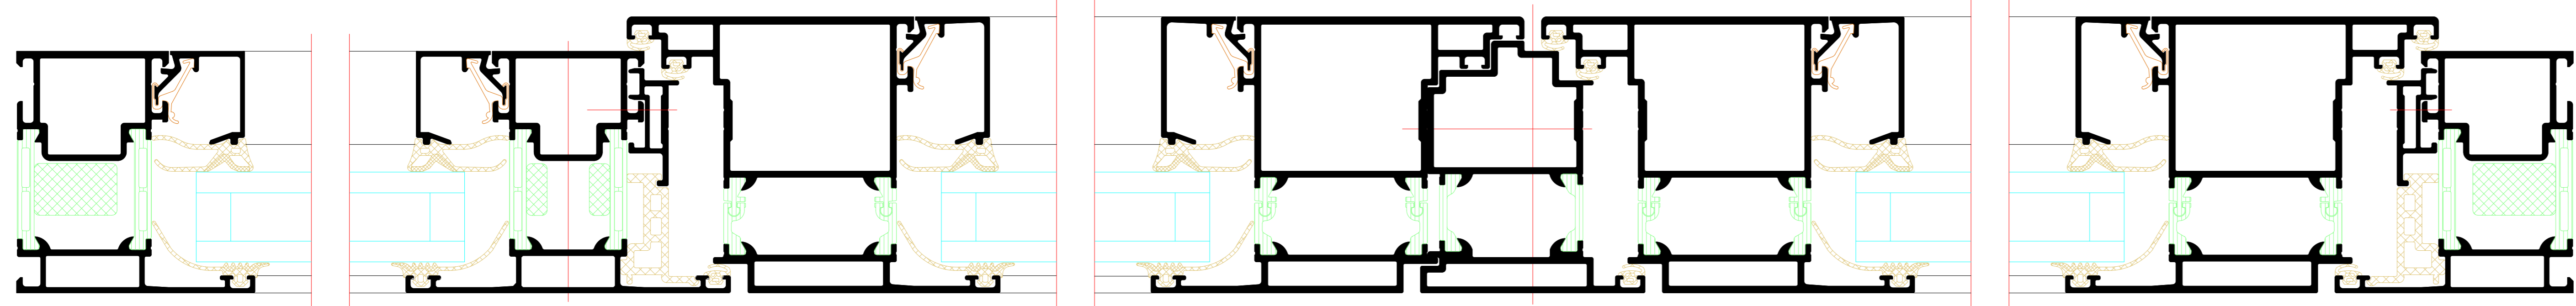

E

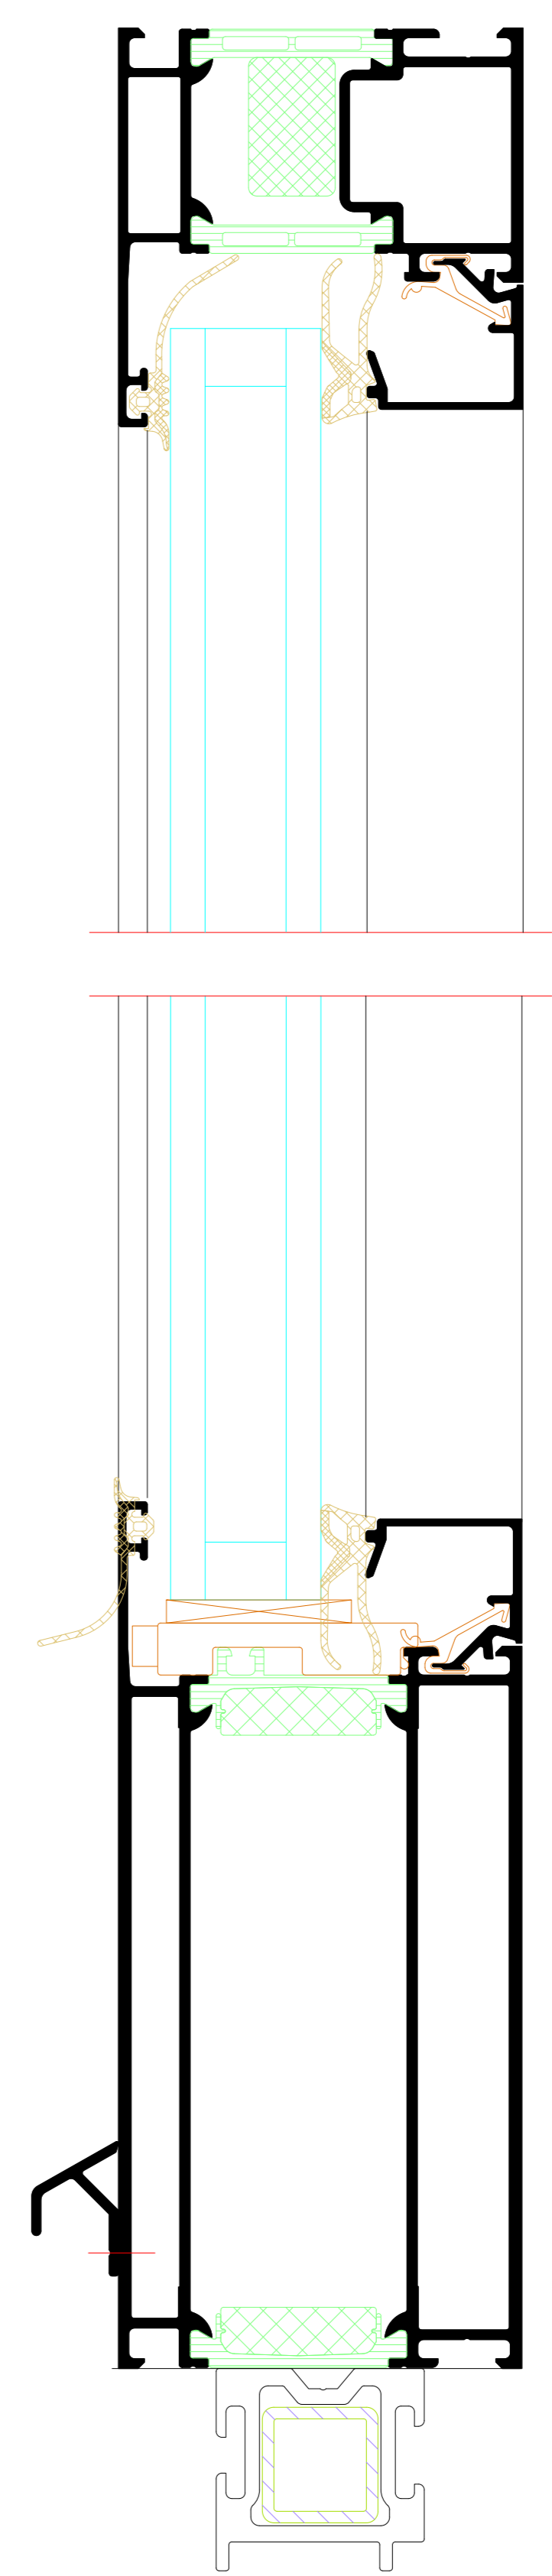


F

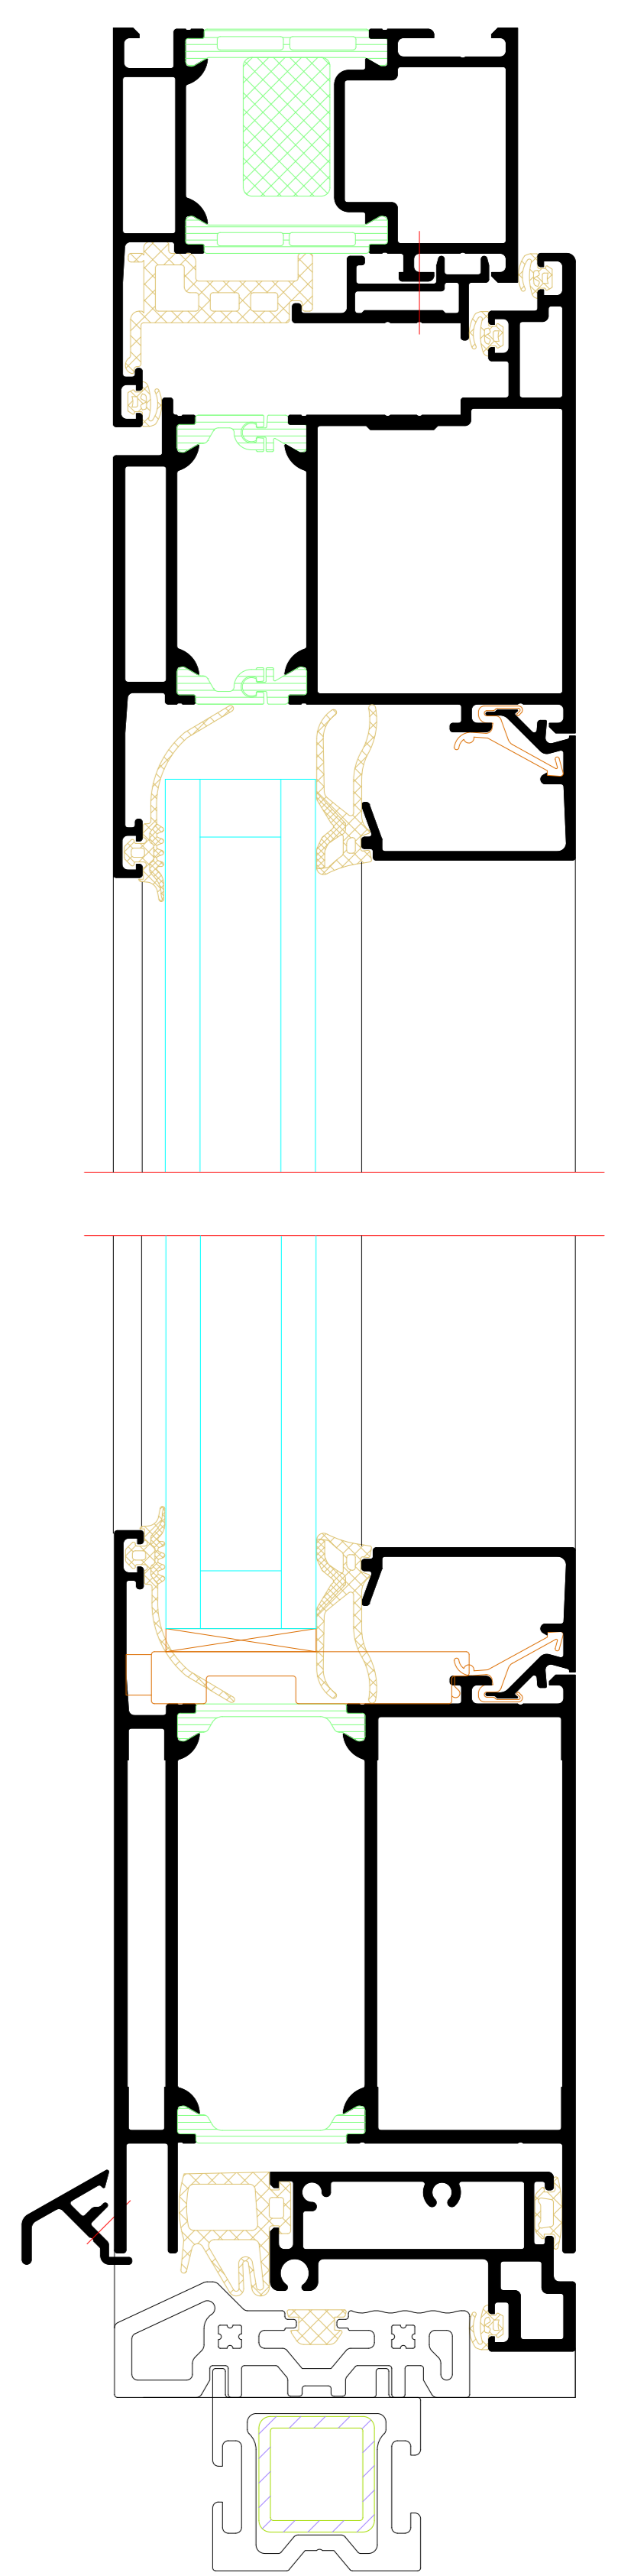


NO.	DATE	REVISION	BY	CHECKED BY
001	2024	01
<p>Riva Elementschelle Riva Unit section details</p> <p>Tür RIVA ADS F10 HD Innen öffnend, auschlagend Door RIVA ADS F10 HD inward opening, face-fixed</p>				

Einflügelige Tür mit Oberlicht
Single-leaf door with toplight

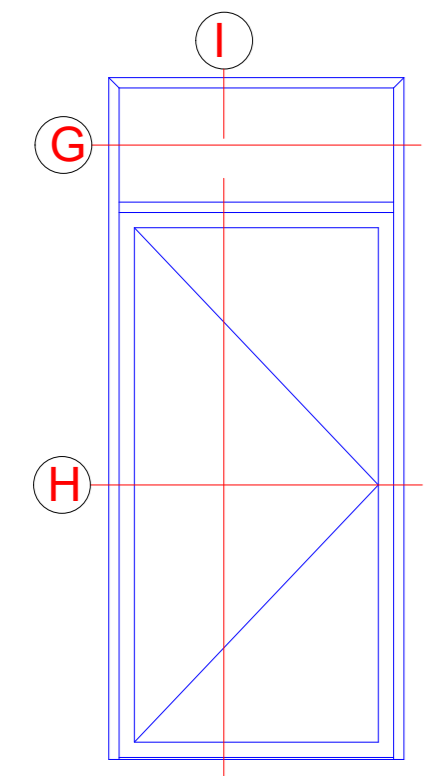


G

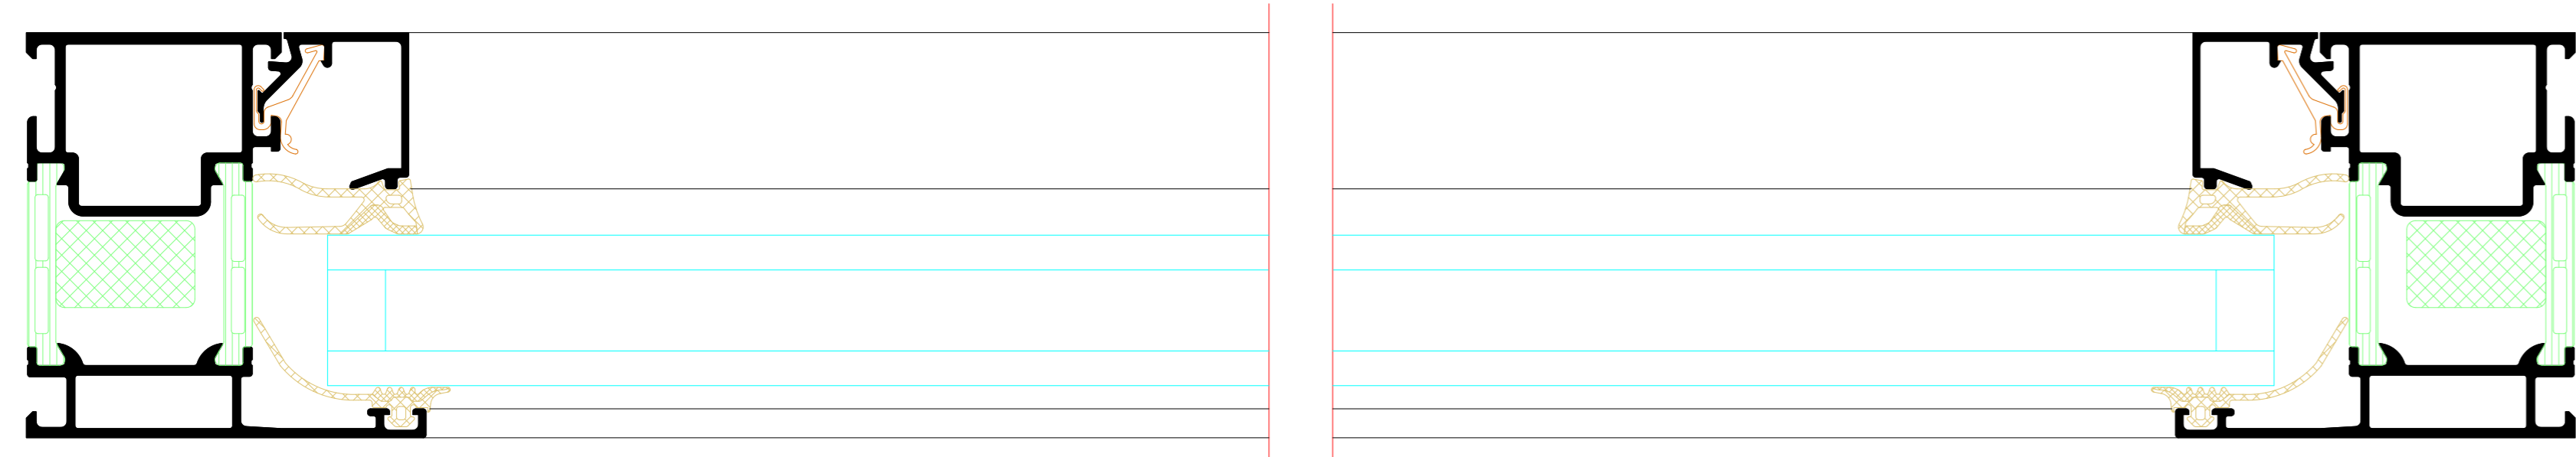

H




I

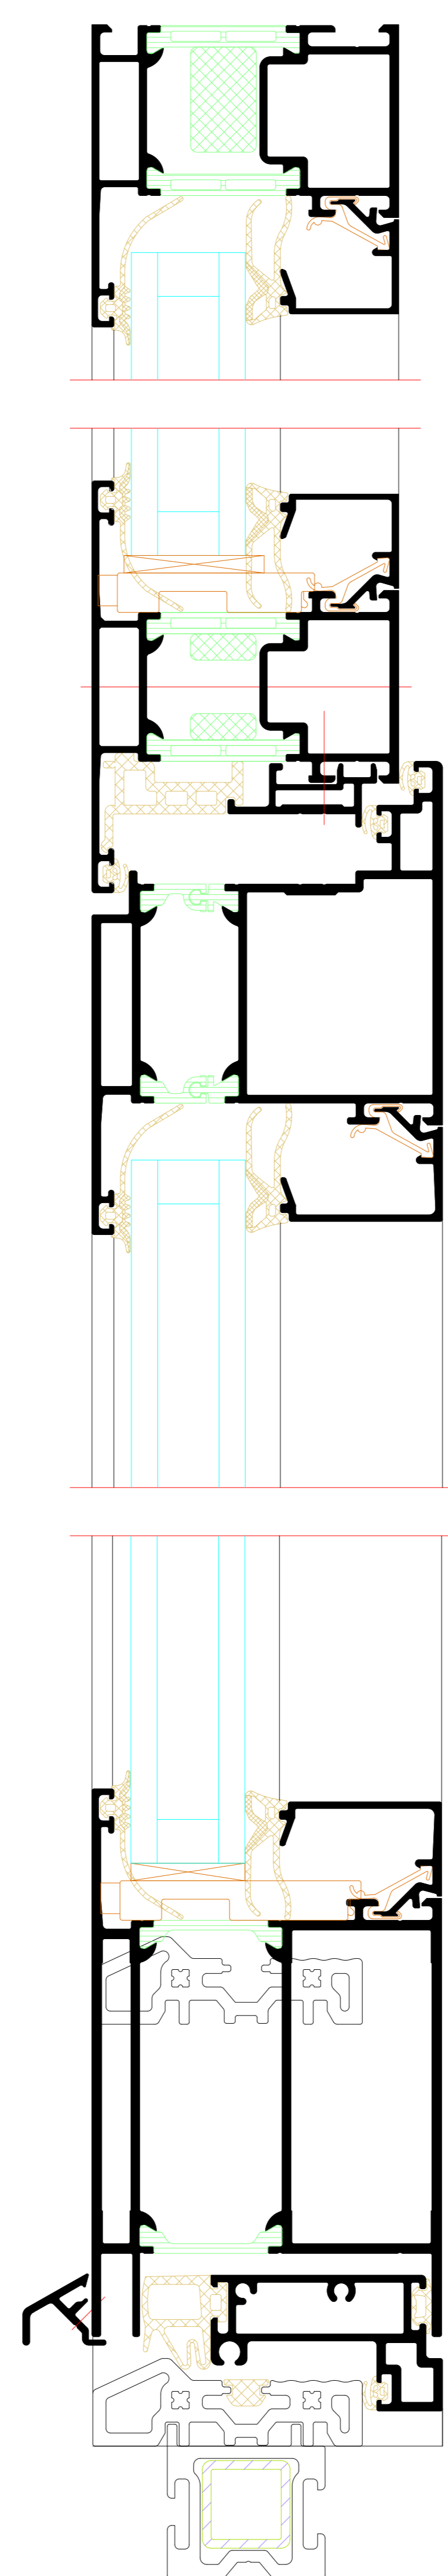


NO.	DATE	ISSUED	REVISION	BY	CHECKED
01	01.10.2018	01			
<p>Riva Elementschelle Riva Unit section details</p> <p>Tür RIVA ADS F10 HD Innen öffnend, aufschlagend Door RIVA ADS F10 HD inward opening, face-fixed</p>					


Einflügelige Tür mit Festfeld
 Single-leaf door with fixed light

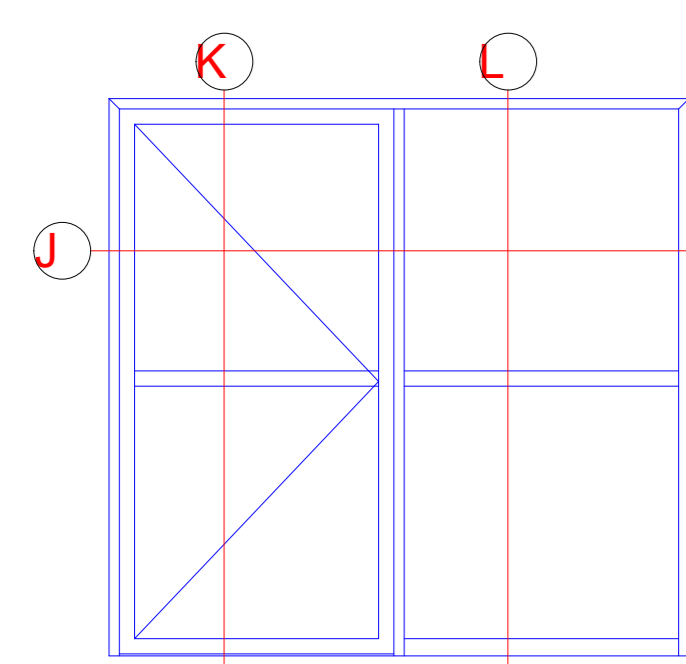


J

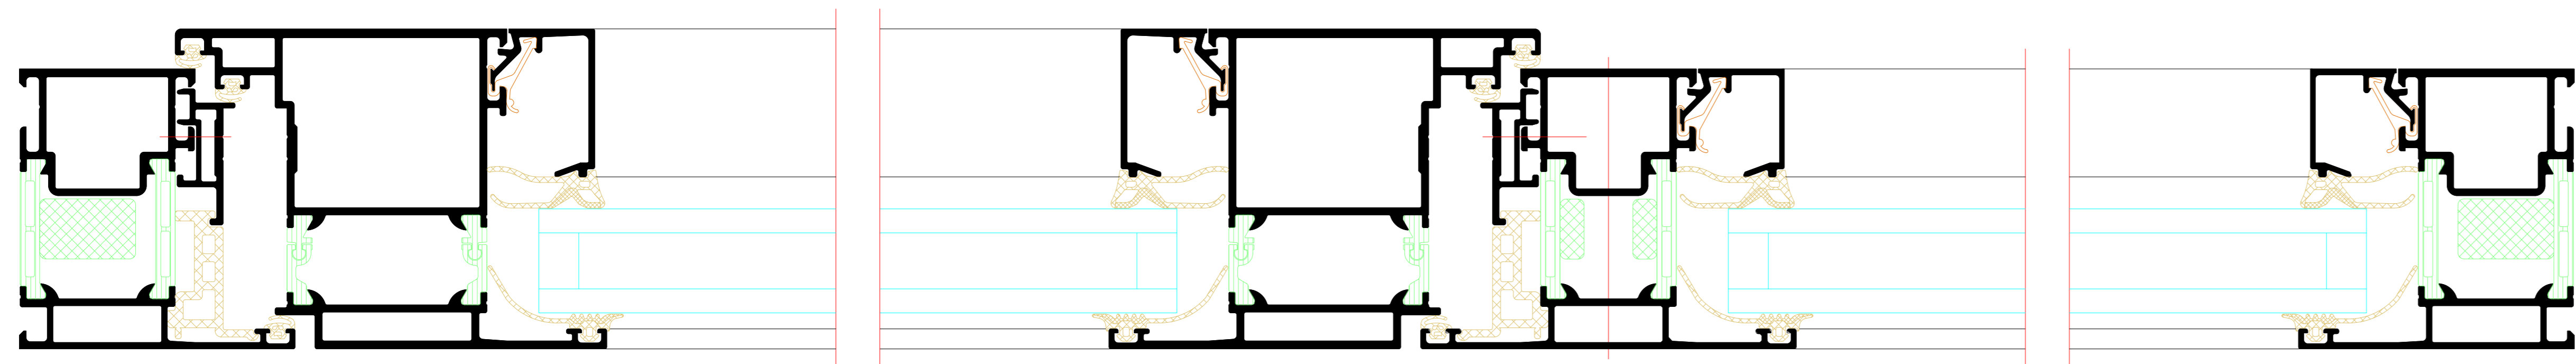

K

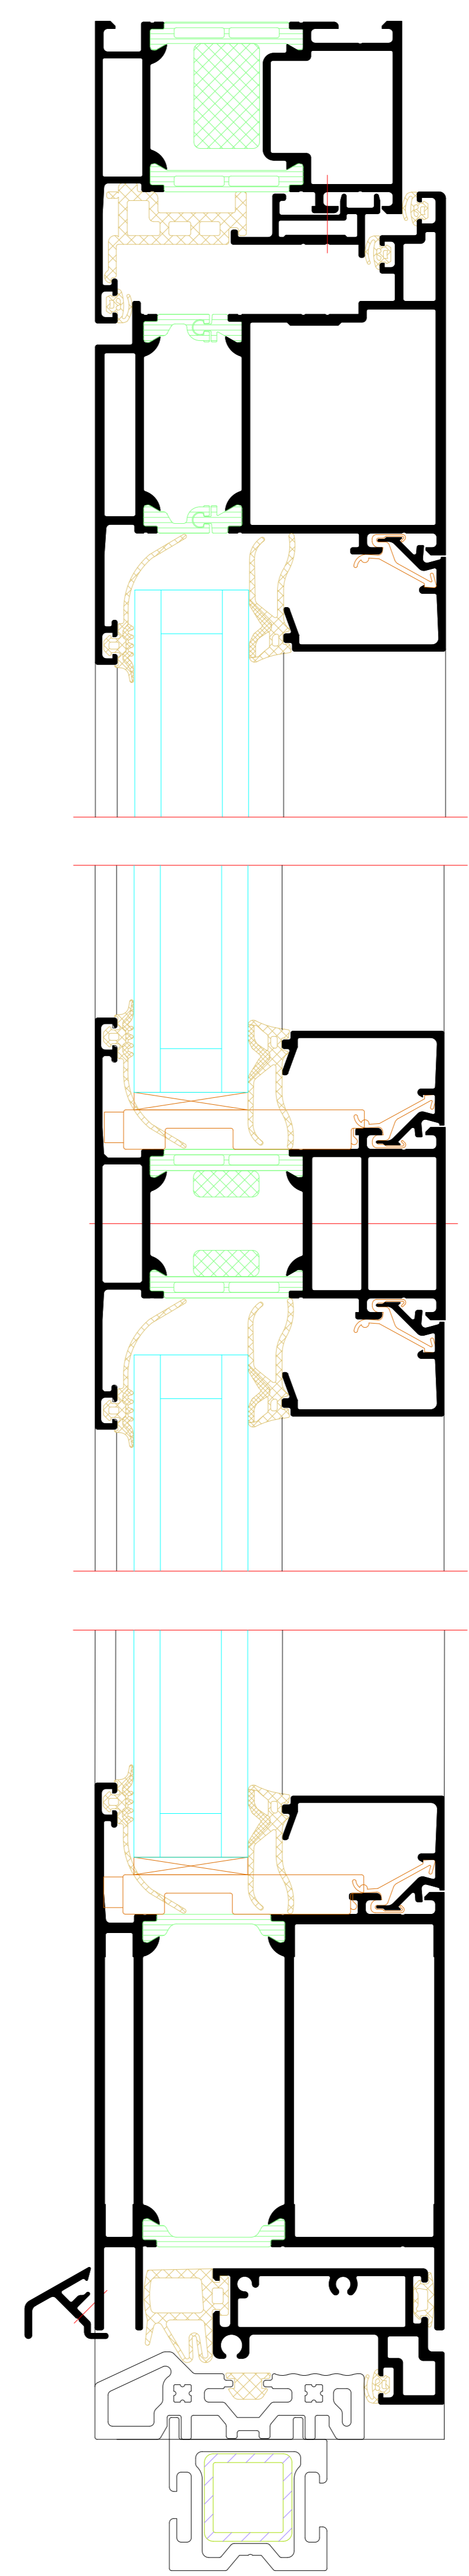


L

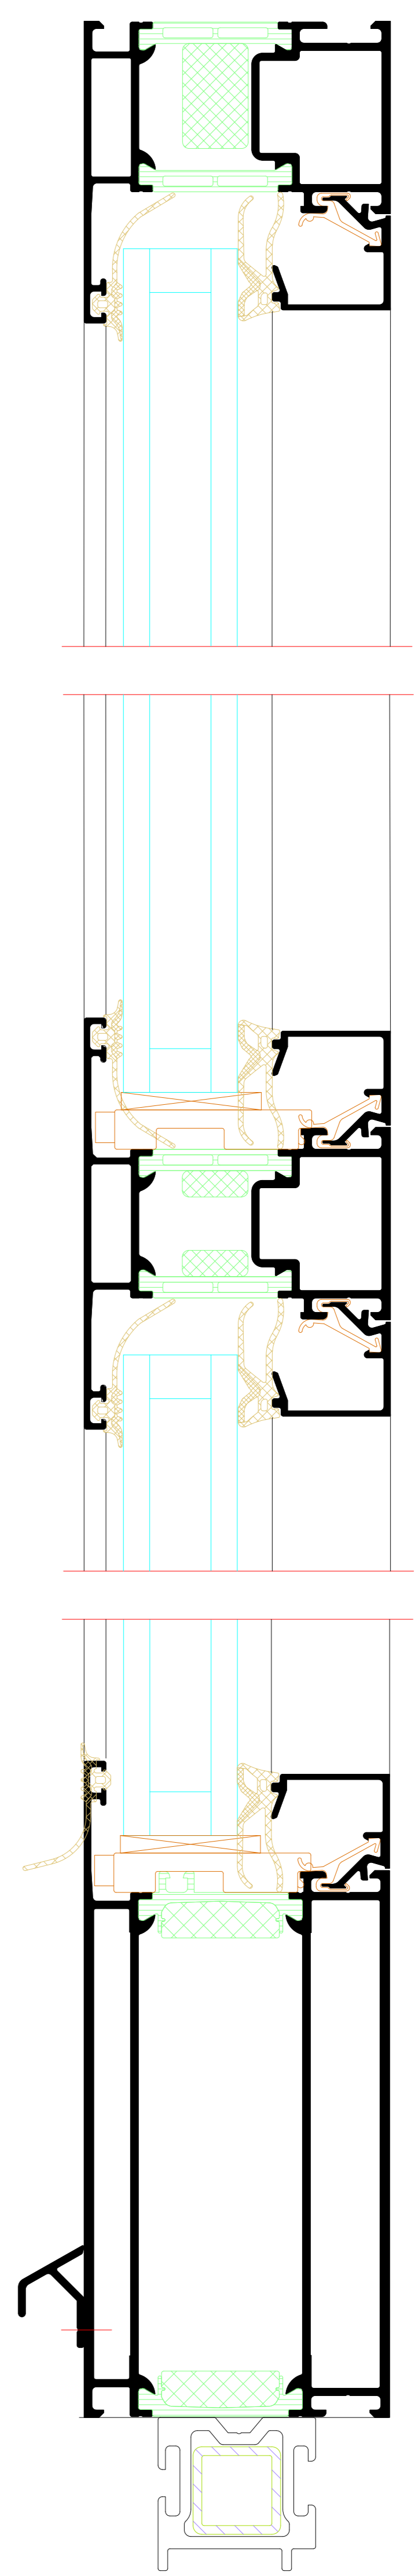


NO.	DATE	DESCRIPTION	BY	CHECKED BY
01	2024	Initial release
02	2024
03	2024
Zweiflügelige Tür mit Festfeld und Oberlicht
 Double-leaf door with fixed light and toplight

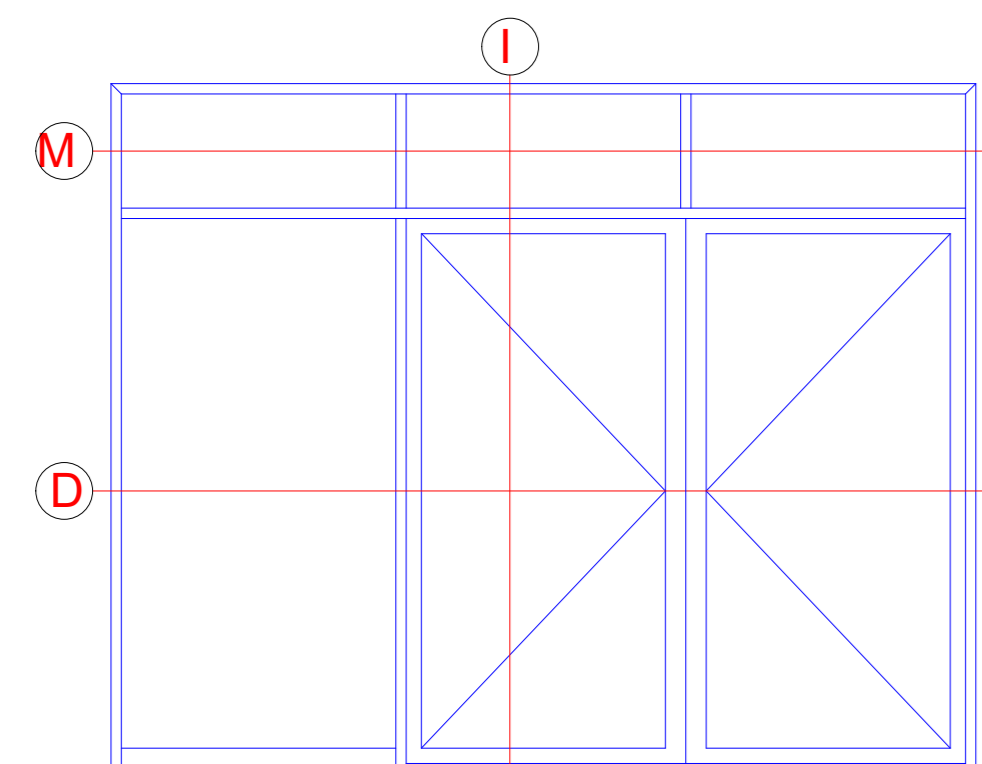


M

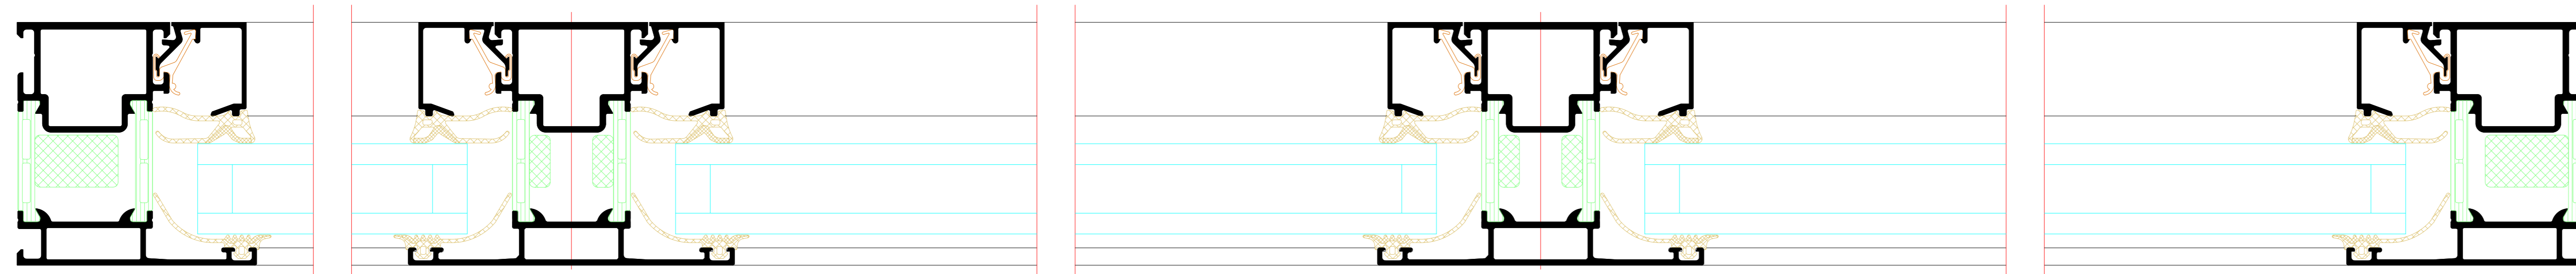

D

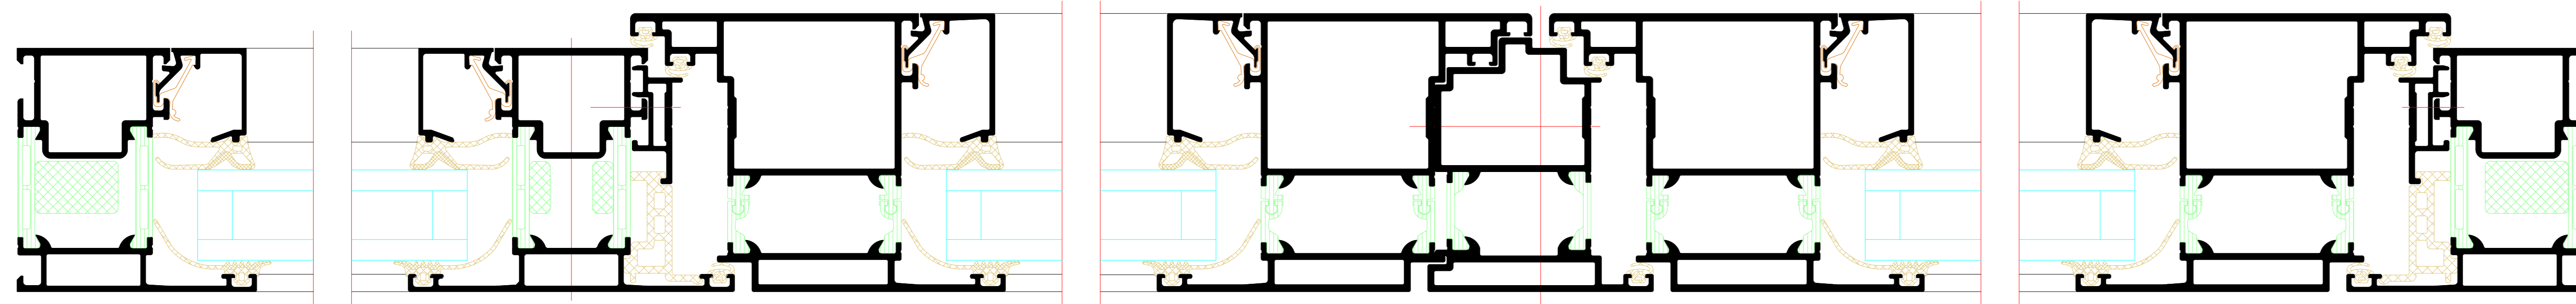

I

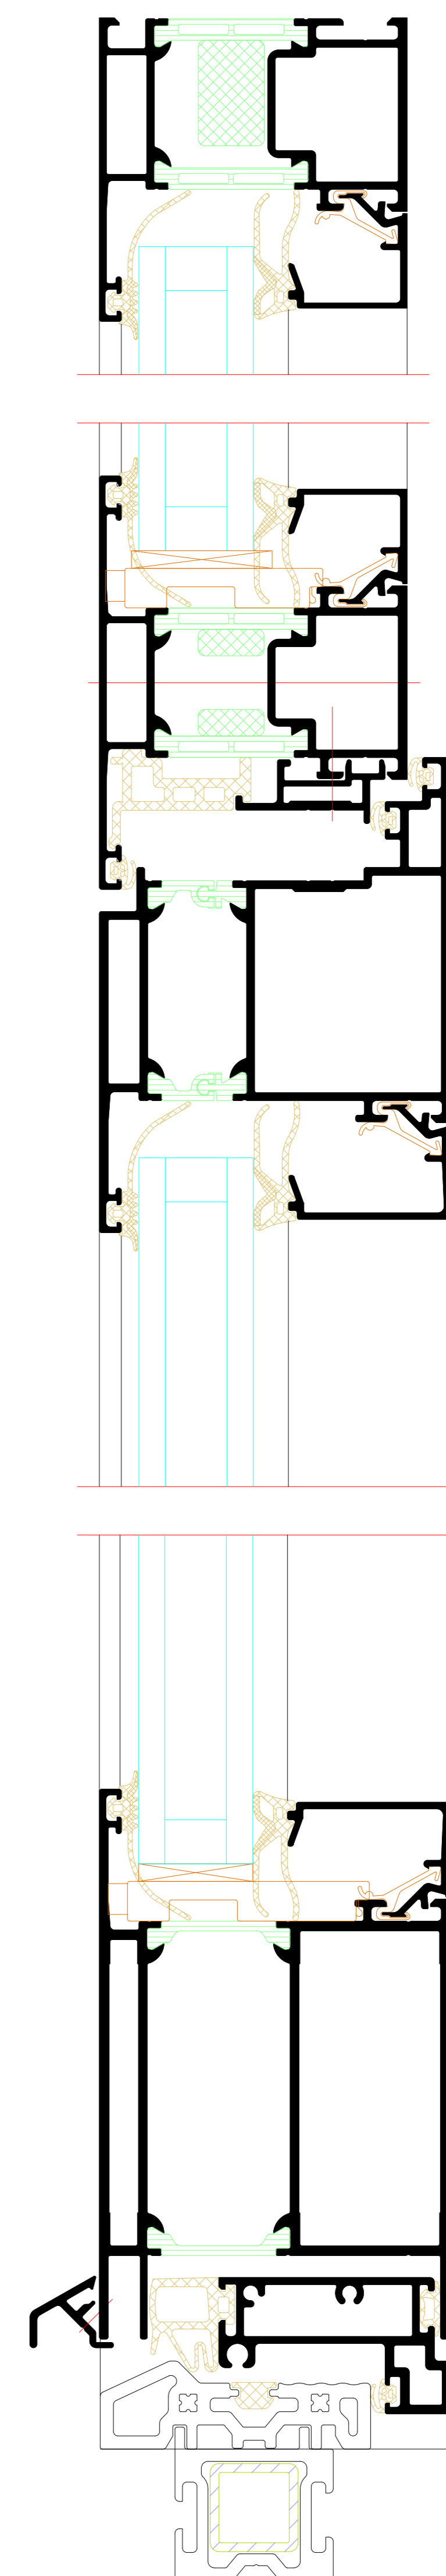

NO.	DATE	REVISION	REVISION BY	REVISION FOR
001	01.10.2018	01
<p>Riva Elementschelle Riva Unit section details</p> <p>Project Tür RIVA ADS F10 HD Innen öffnend, aufschlagend Door RIVA ADS F10 HD inward opening, face-fixed</p> <p>Client ...</p> <p>Manufacturer ...</p> <p>Project location ...</p> <p>Project start ...</p> <p>Project end ...</p> <p>Project status ...</p>				

