



Einflügelige Tür
Single-leaf door

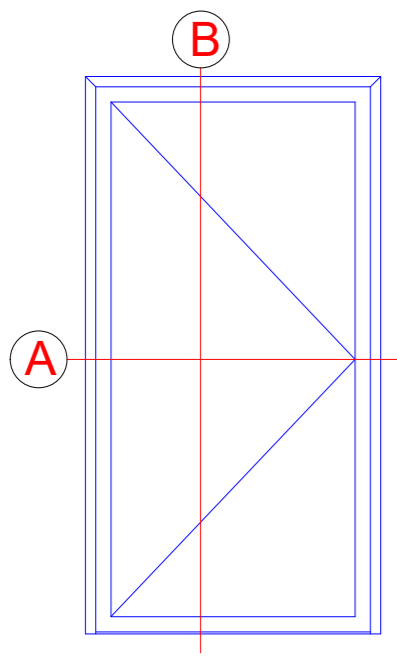


Zweiflügelige Tür
Double-leaf door

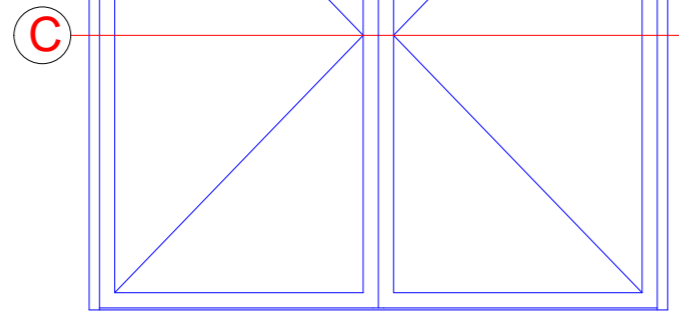


INDEX	DATE	ÄNDERUNG	DESIGNET	GEPRÜFT
INDEX	DATE	CHANGE	DESIGNED BY	CHECKED BY
PLANINHALT				
PLAN CONTENT				
Riva Elementbeispiele				
Riva Unit examples				
PROJEKT				PROJEKT NR.
PROJECT				PROJECT NR.
Tür RIVA ADS 70 HD Innen öffnend, mit Klemmschutz				
Door RIVA ADS 70 HD inward opening, with finger-trap protection				
AUßERER				
CLIENT				
PLANVERFASSER				
PLANNER				
BENEDICT + RIVA		BENEDICT + RIVA GmbH Röschestraße 13 04229 Leipzig, Germany		
ANSPRECHPARTNER				
CONTACT PERSON				
PLANART	STATUS	PLANSYSTEM	MAßSTAB	DESIGNET
PLANNING TYPE	STATUS	FORMAT	SCALE	DESIGNED BY
		DWG		BY
PLANNUMMER				
DOCUMENT NUMBER				


Einflügelige Tür
Single-leaf door

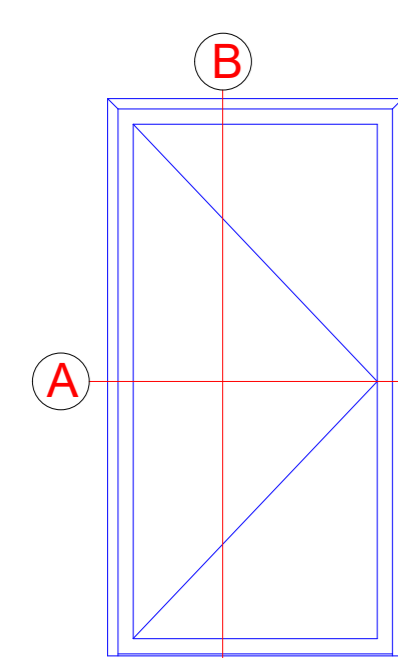

A

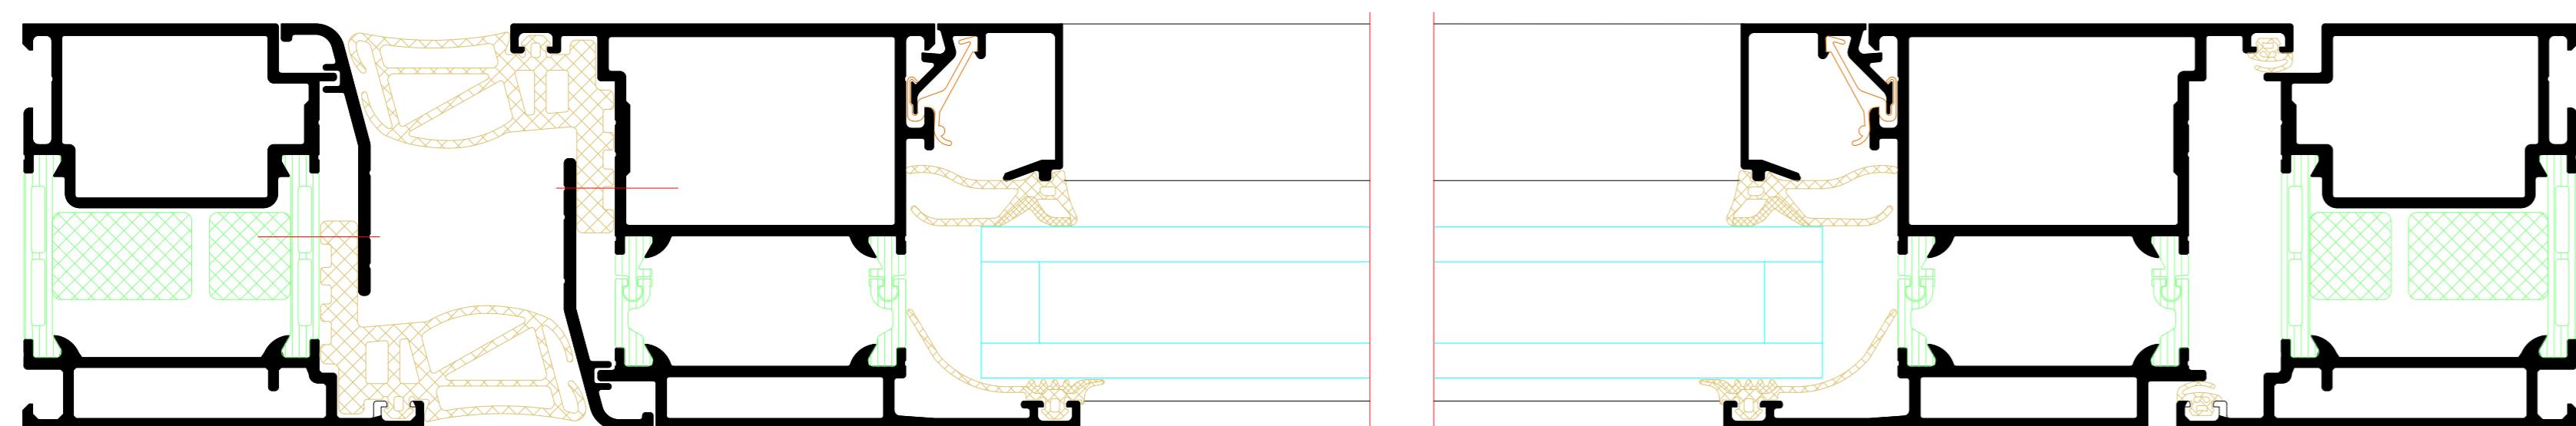

B

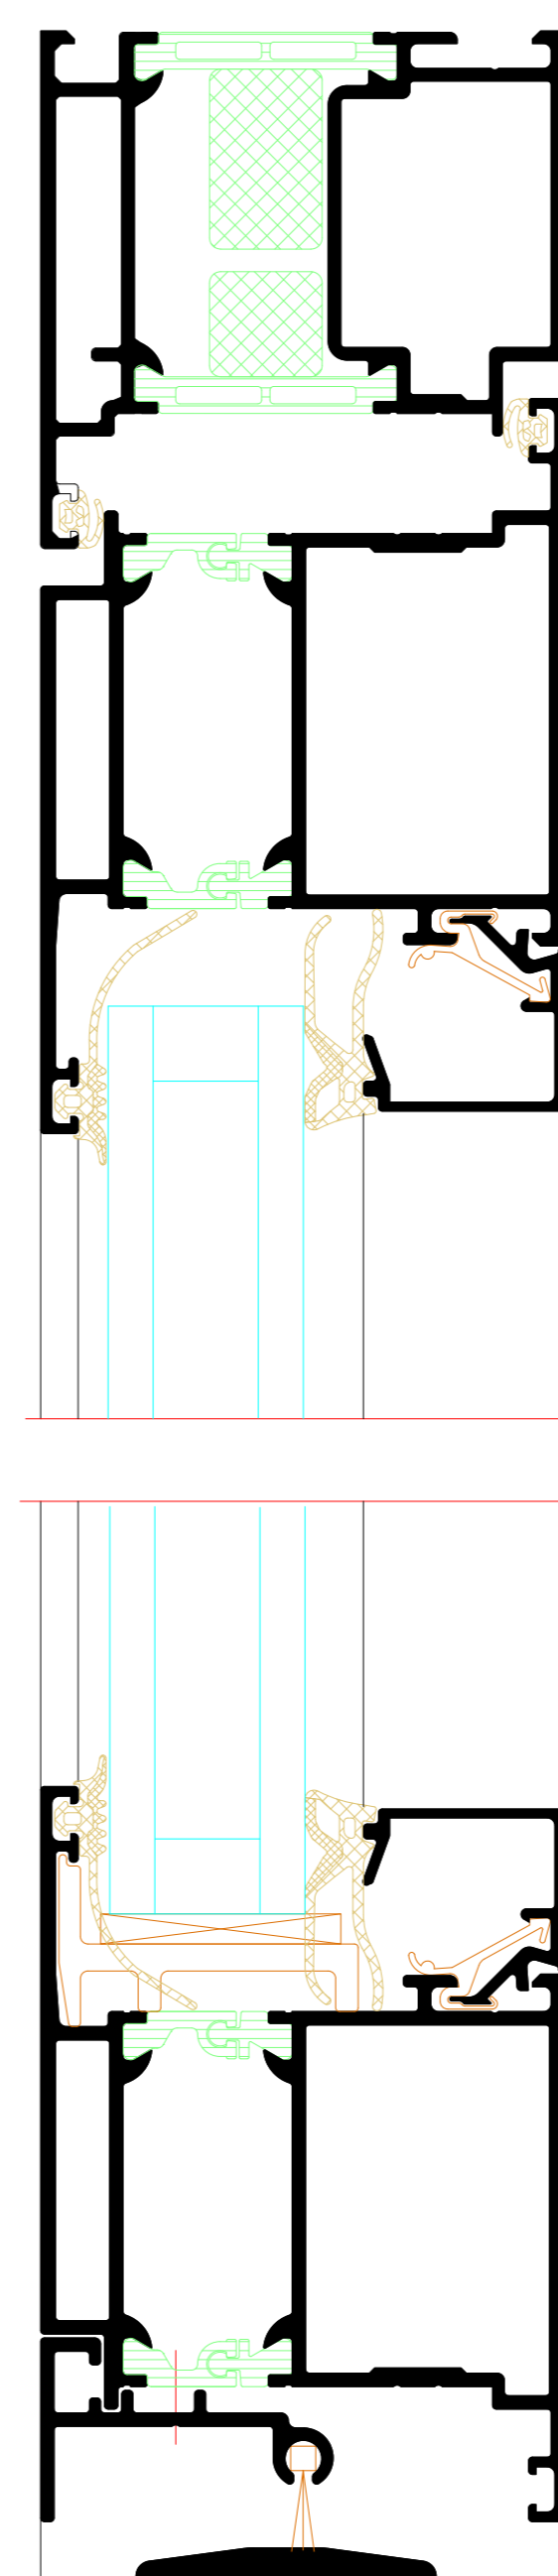




Projekt: Tür RIVA ADS 710 HD Innen offhend,
 mit Klemmschutz
 Door RIVA ADS 710 HD inward opening,
 with finger-trap protection

BENEDICT + RIVA

Zweiflügelige Tür
Double-leaf door

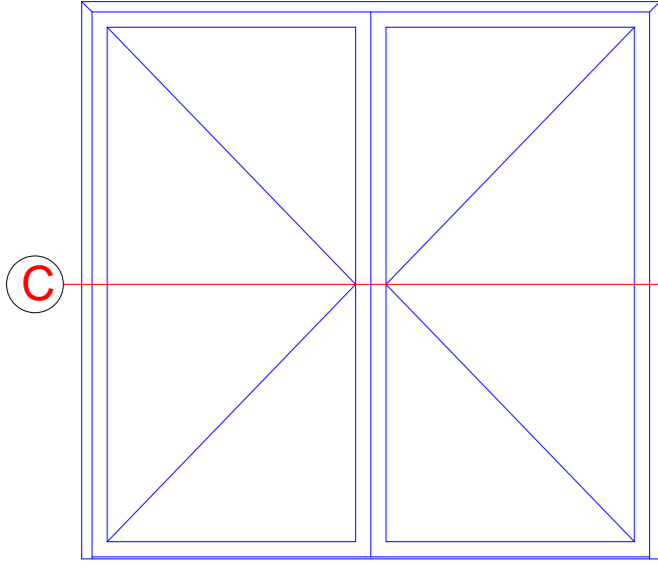

C

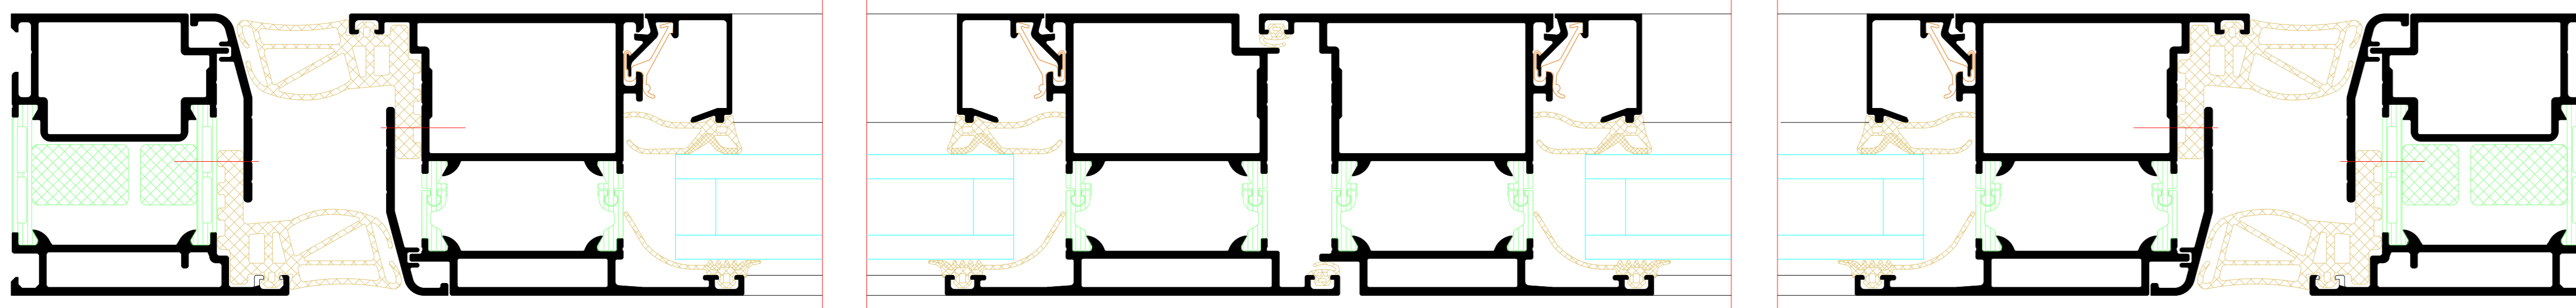

