



Einflügelige Tür
Single-leaf door

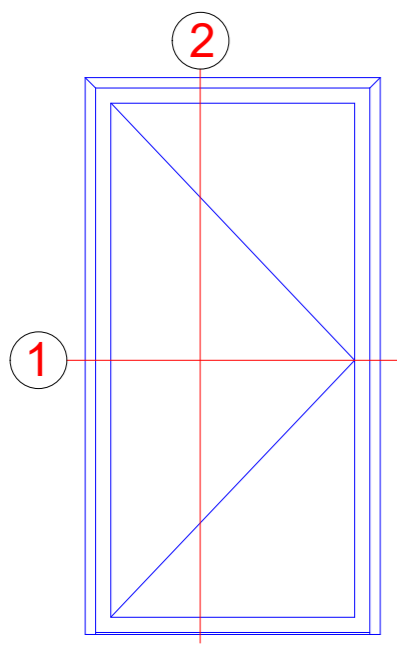


Zweiflügelige Tür
Double-leaf door

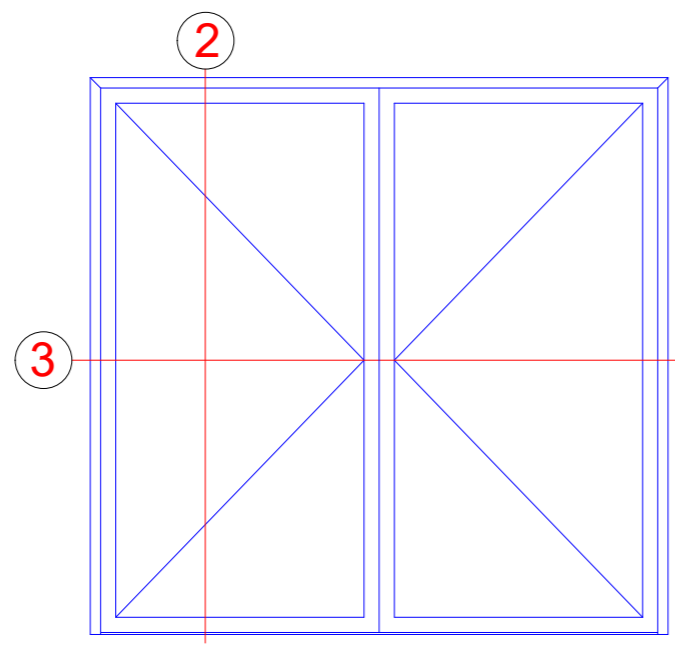


INDEX	DATE	ANDBLUNG	DESIGNET	GEPROBT
INDEX	DATE	CHANGE	DESIGNED BY	CHECKED BY
PLANINHALT				
PLAN CONTENT				
Riva Elementbeispiele				DATE
Riva Unit examples				DATE
PROJEKT			PROJEKT NR.	PROJECT NR.
Tür RIVA ADS 75 HD.HI Innen öffnend, mit Klemmschutz				
Door RIVA ADS 75 HD.HI inward opening, with finger-trap protection				
BAUSEHR				
CLIENT				
PLANVERFASSER				
PLANNER				
BENEDICT + RIVA		BENEDICT + RIVA GmbH		
		Röcklestrasse 19		
		04229 Leipzig, Germany		
ANSPRECHPARTNER				
CONTACT PERSON				
PLANST.	STATUS	PLANFORMAT	MASSSTAB	DESIGNET
PLANNING TYPE	STATUS	FORMAT	SCALE	DESIGNED BY
	DATE			DATE
PLANNUMMER				
DOCUMENT NUMBER				


Zweiflügelige Tür
Double-leaf door

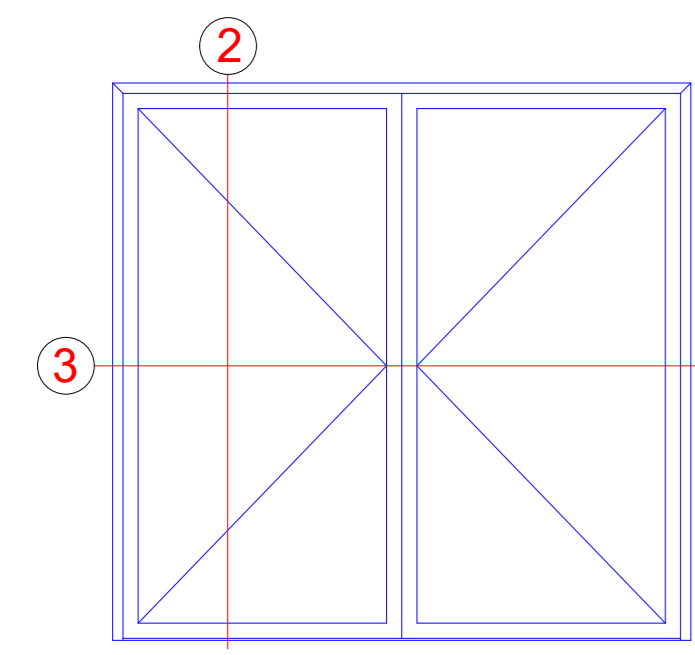

3

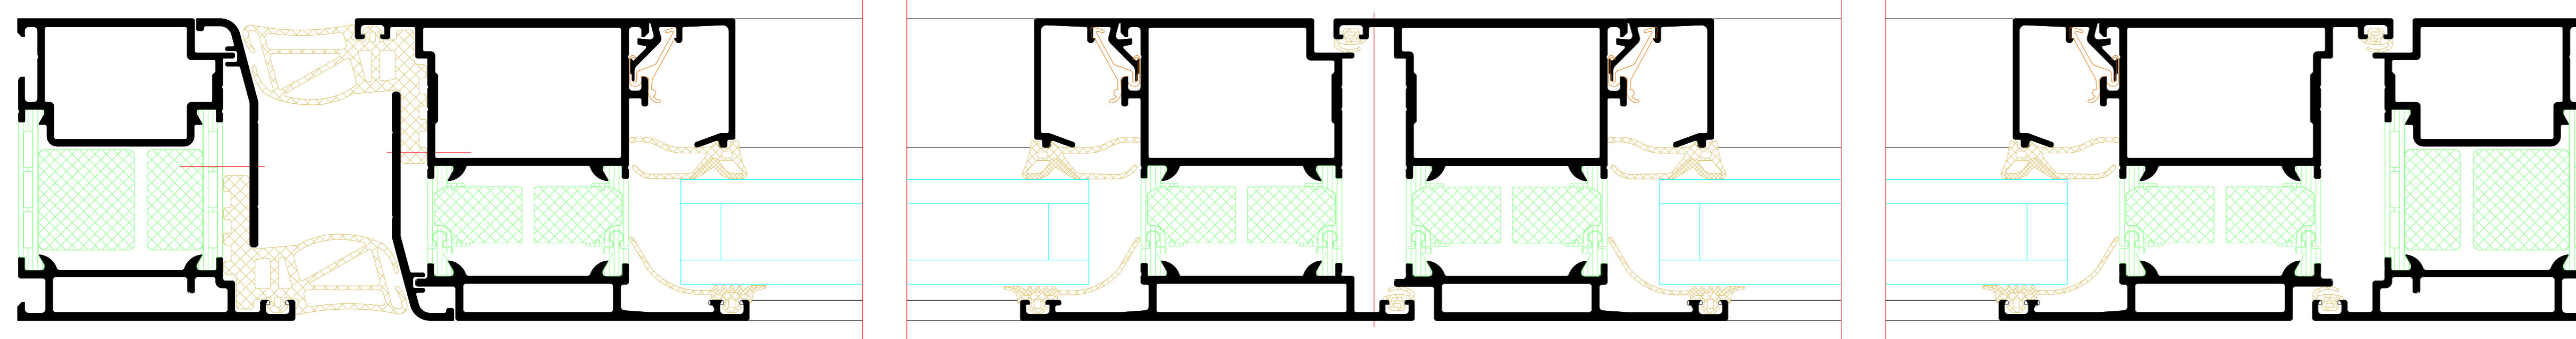

2

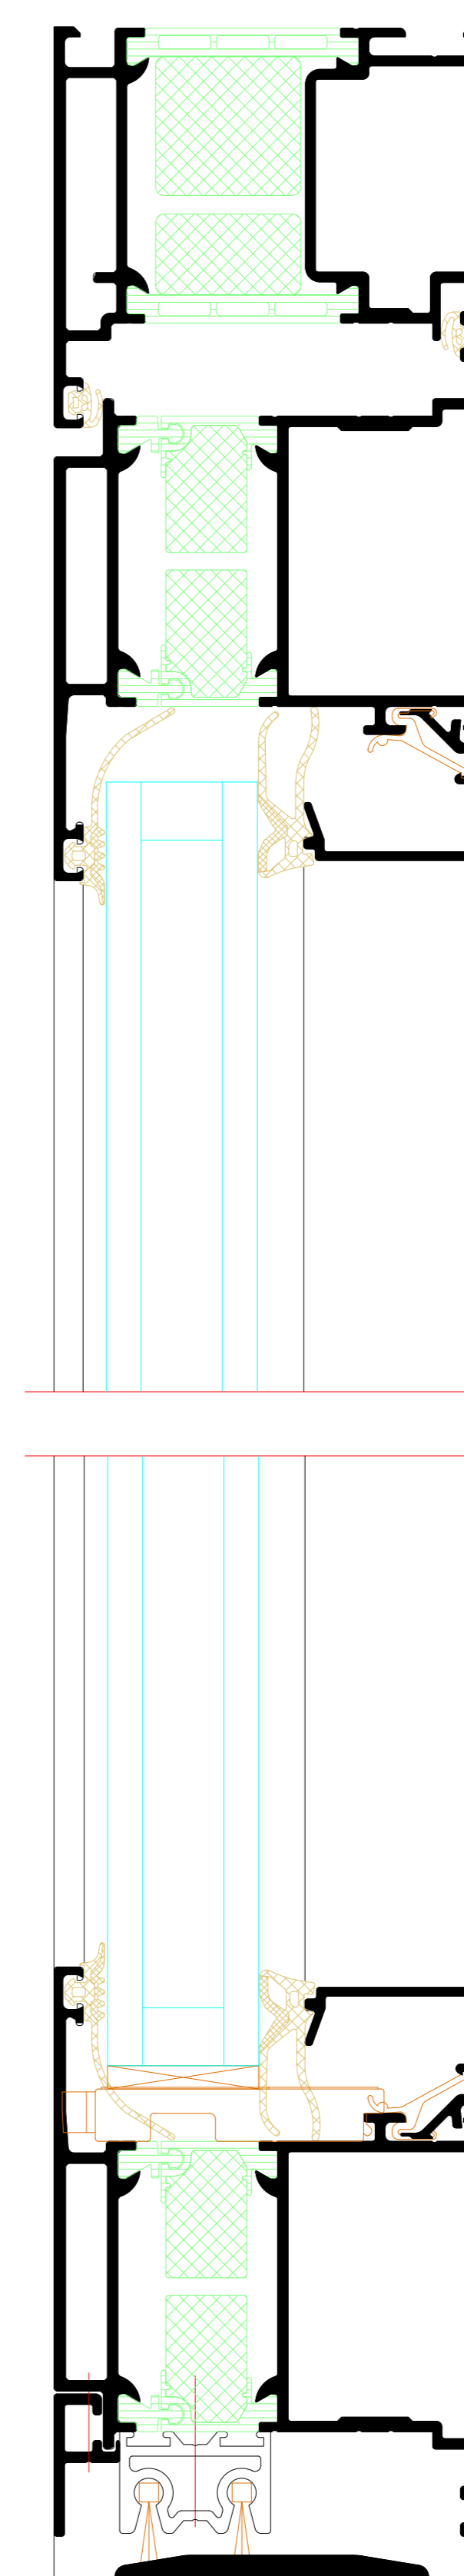

Code	Descr.	Material	Accessories	Accessories	Accessories
