





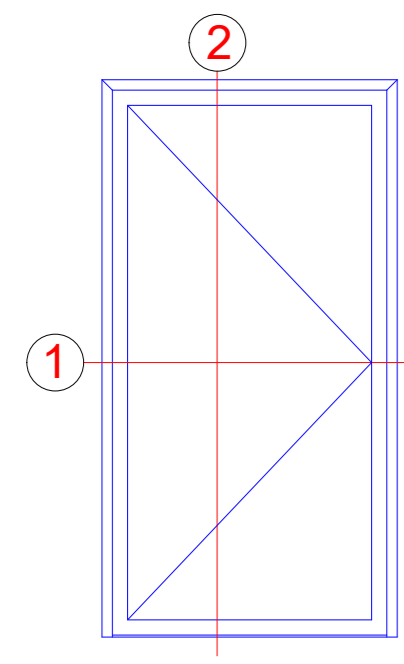


Einflügelige Tür  
Single-leaf door




1

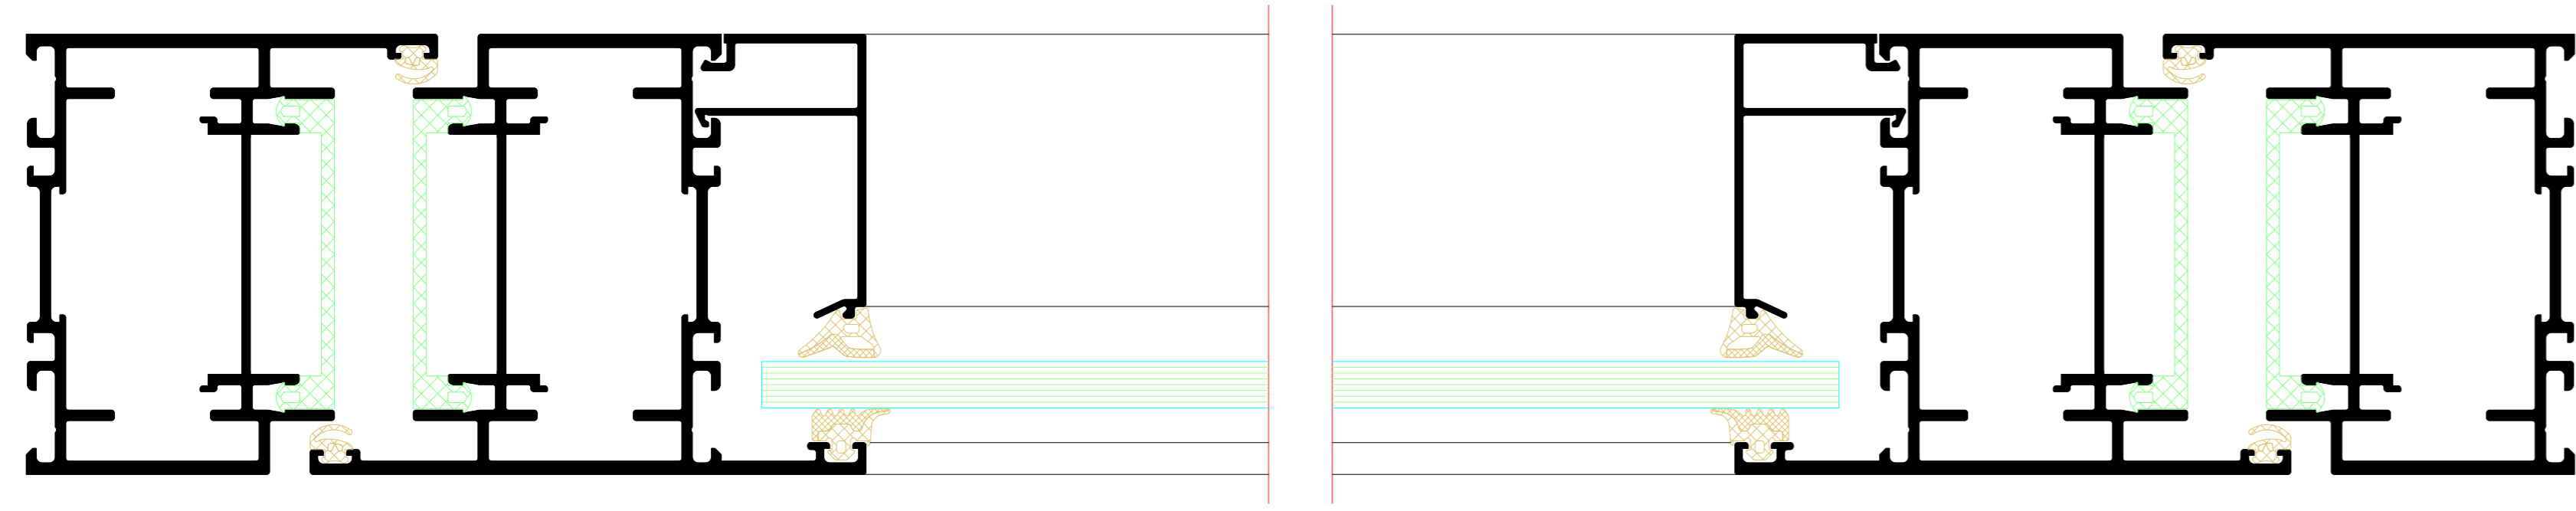


2

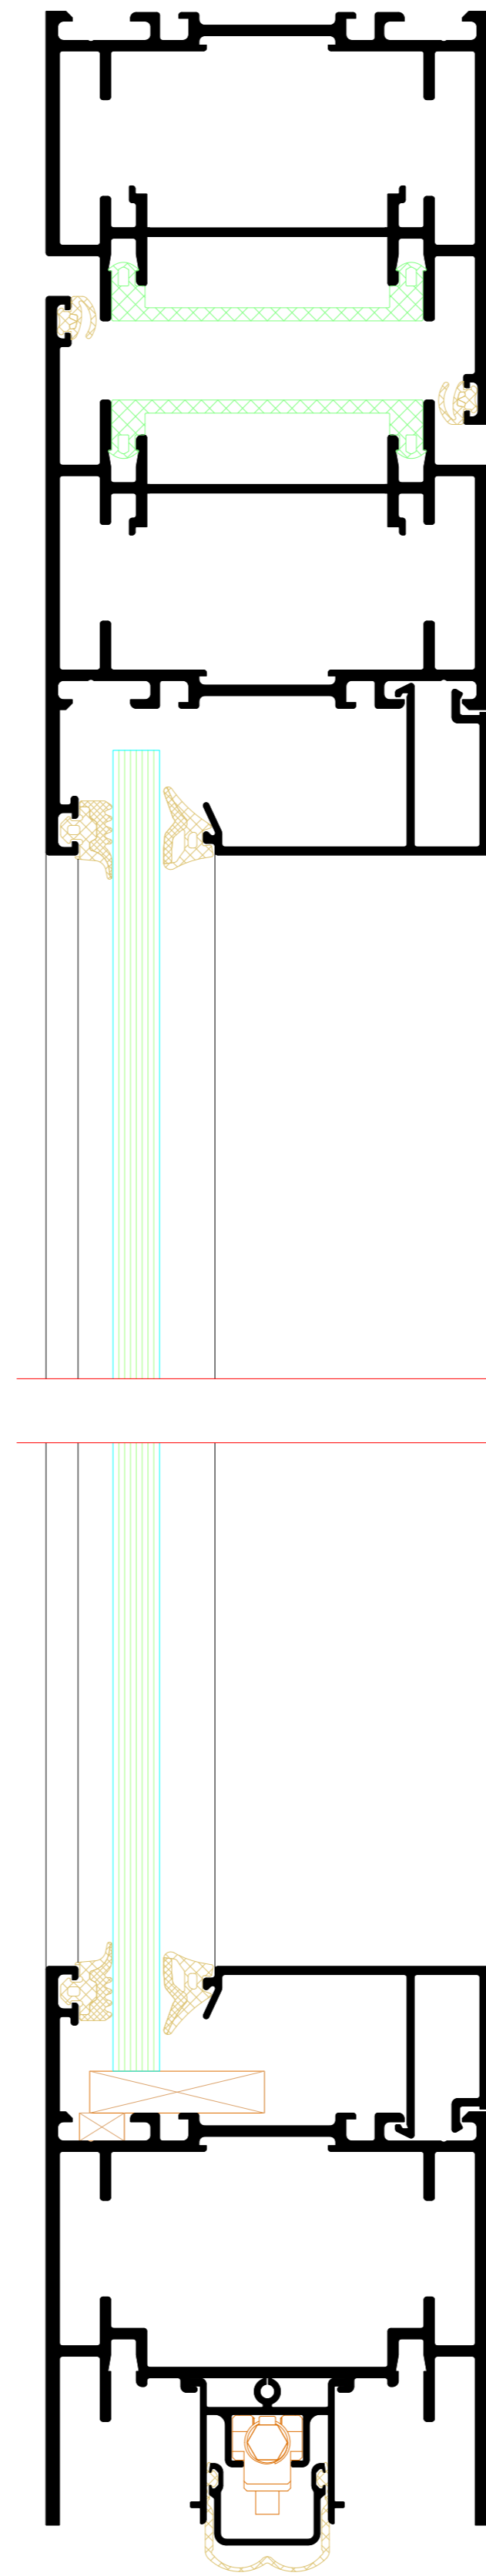


Zweiflügelige Tür  
Double-leaf door

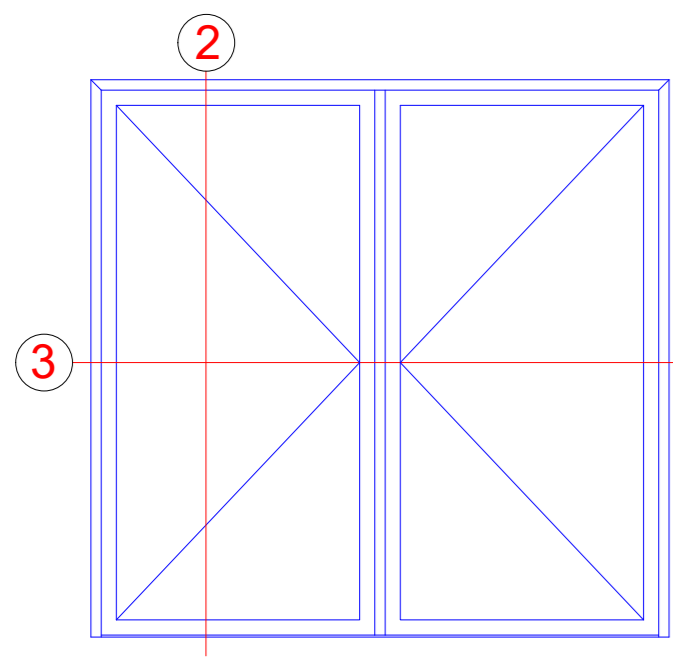

3

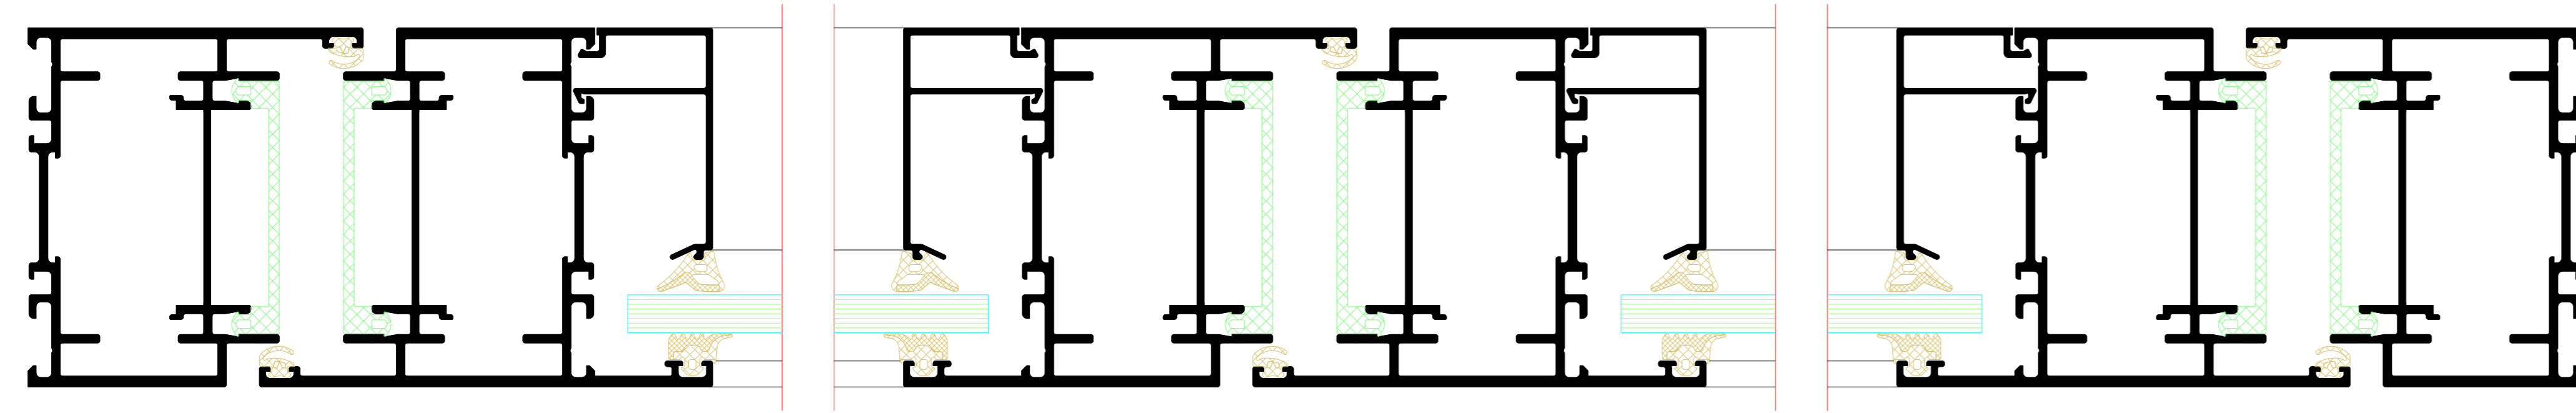


2

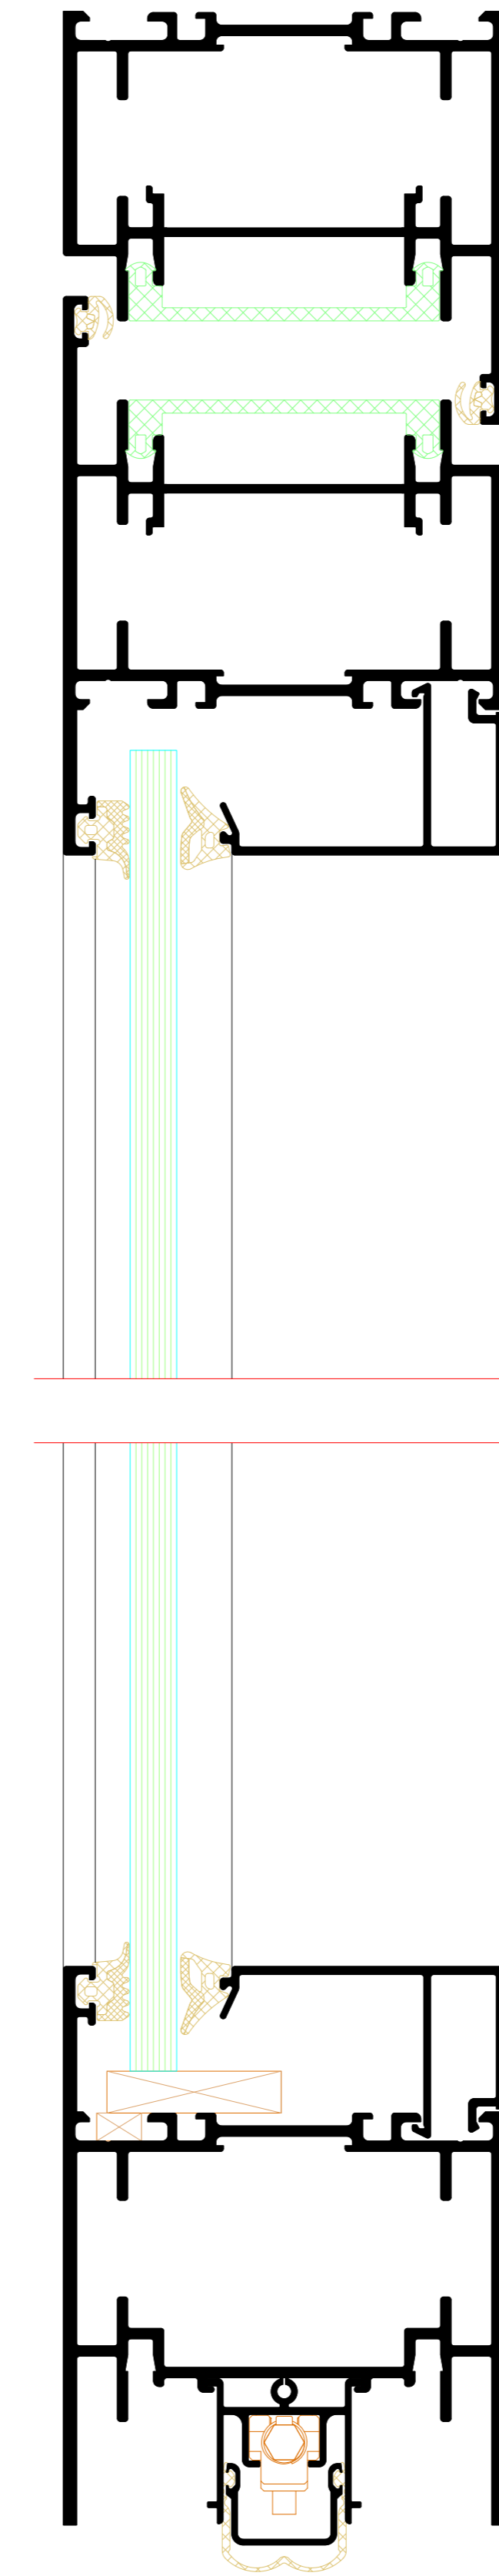


NO.	DATE	ISSUED	REVISION	BY
001	2024	01		
<p><b>BENEDICT + RIVA</b> <b>BENEDICT + RIVA GmbH</b> Helmholtzstrasse 76 42699 Solingen, Germany</p>				


Zweiflügelige Tür mit Festfeld  
 Double-leaf door with fixed light

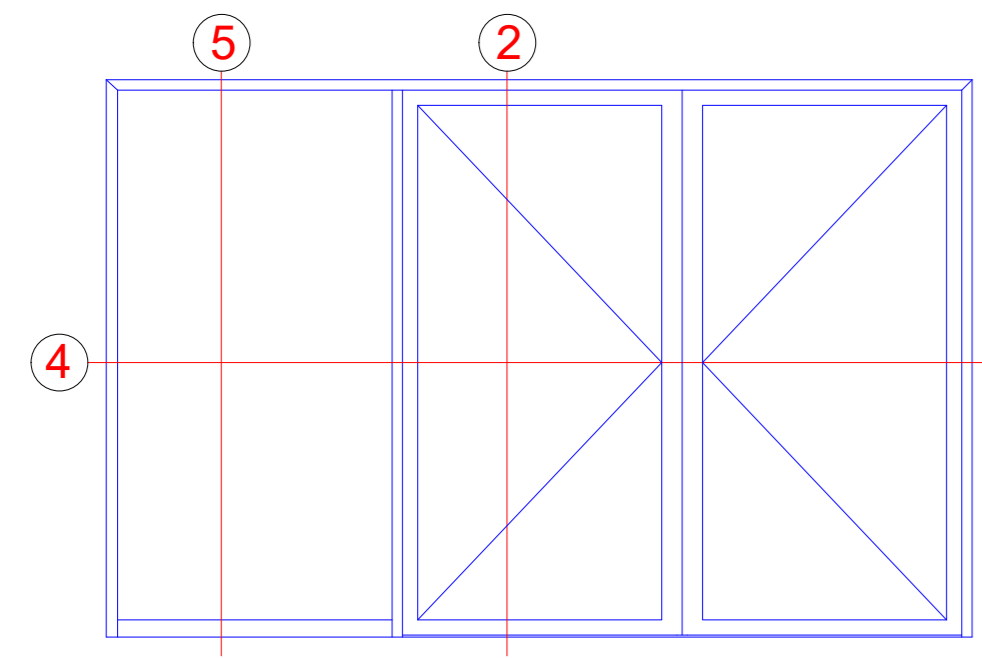


4

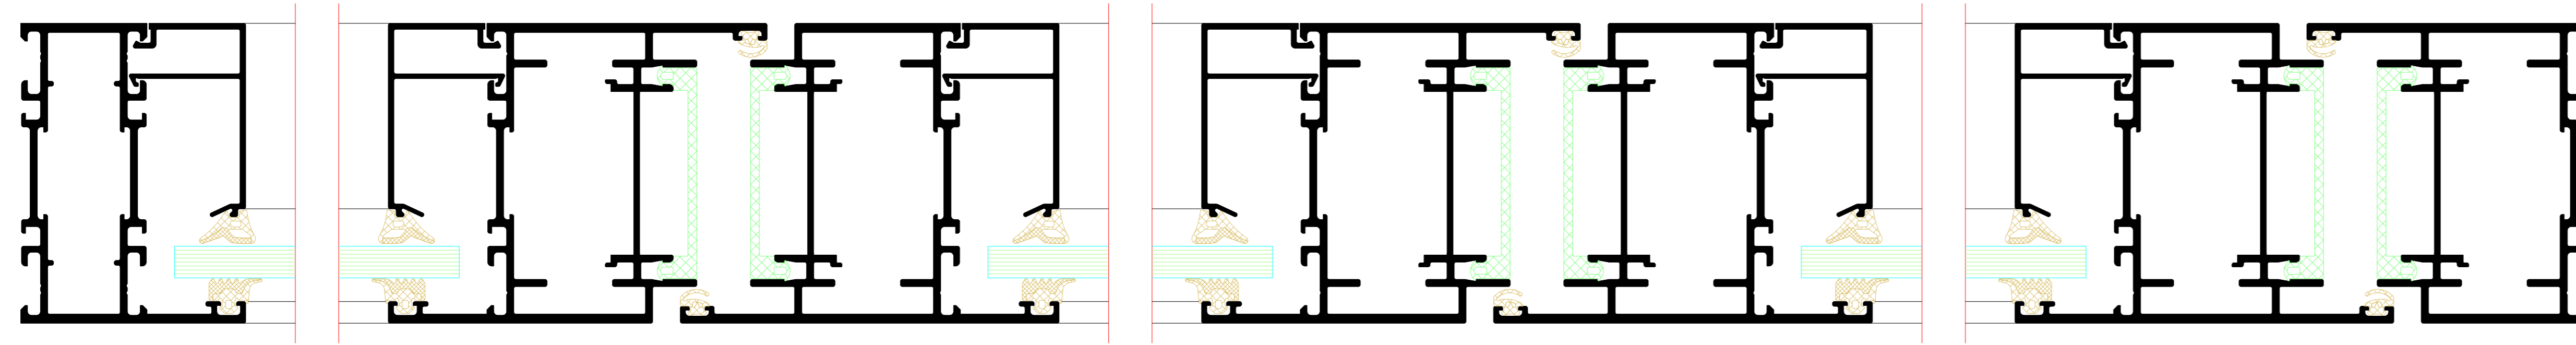


5

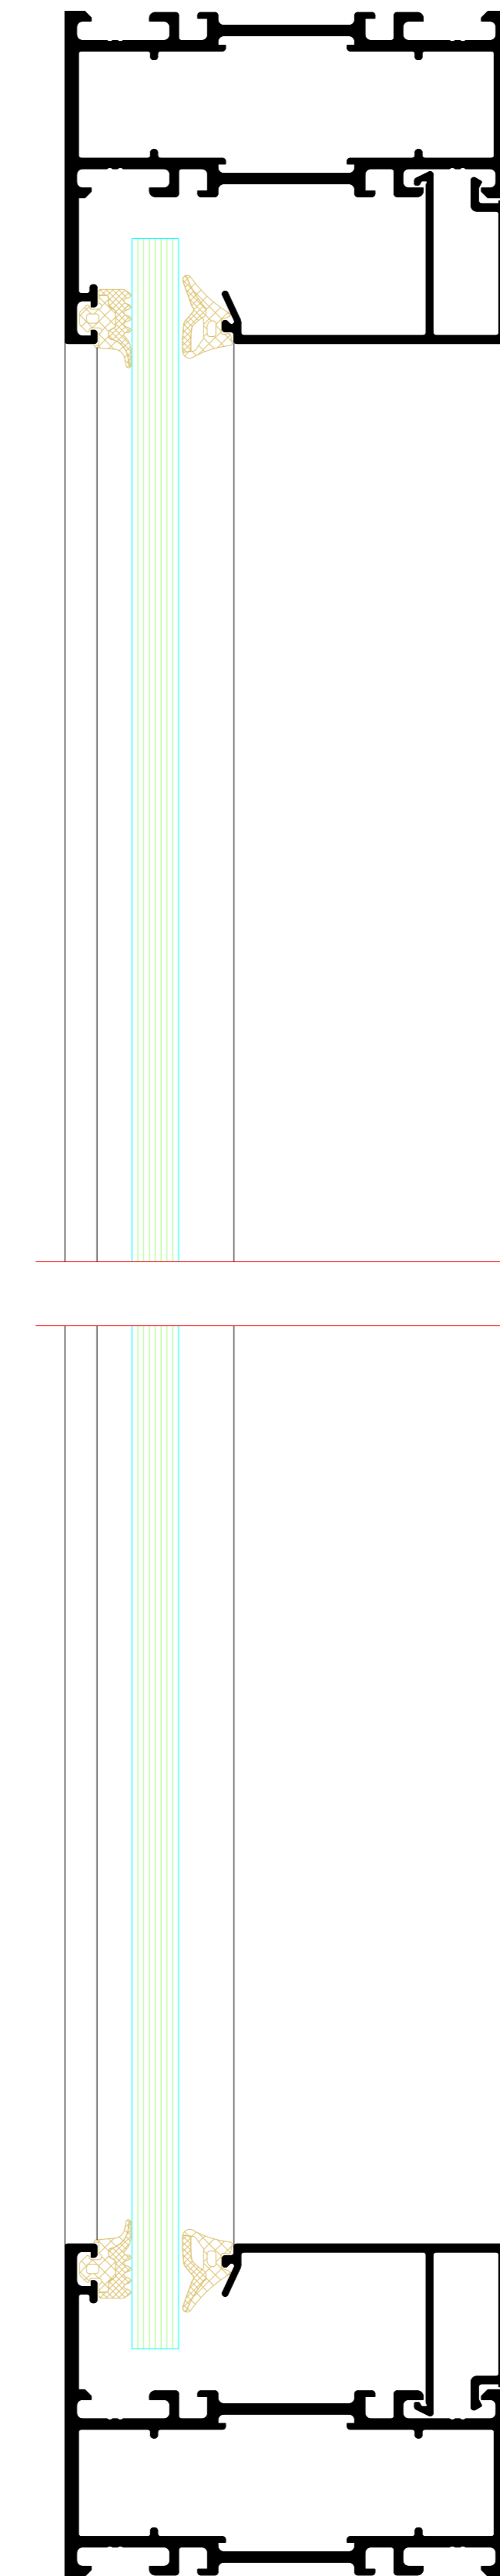


Einfügelige Tür mit Oberlicht  
Single-leaf door with toplight

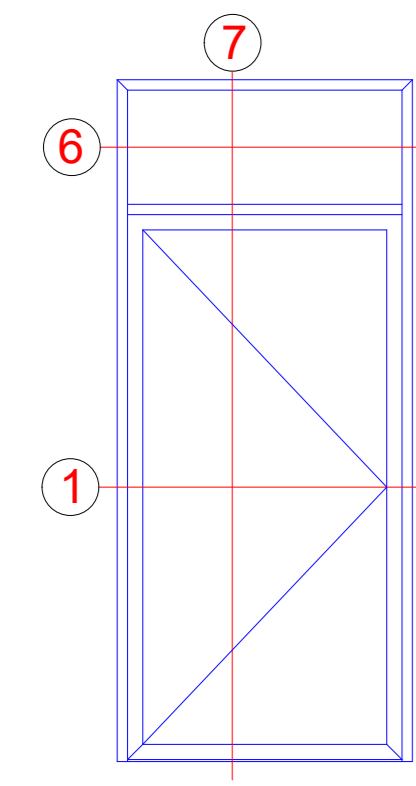


6

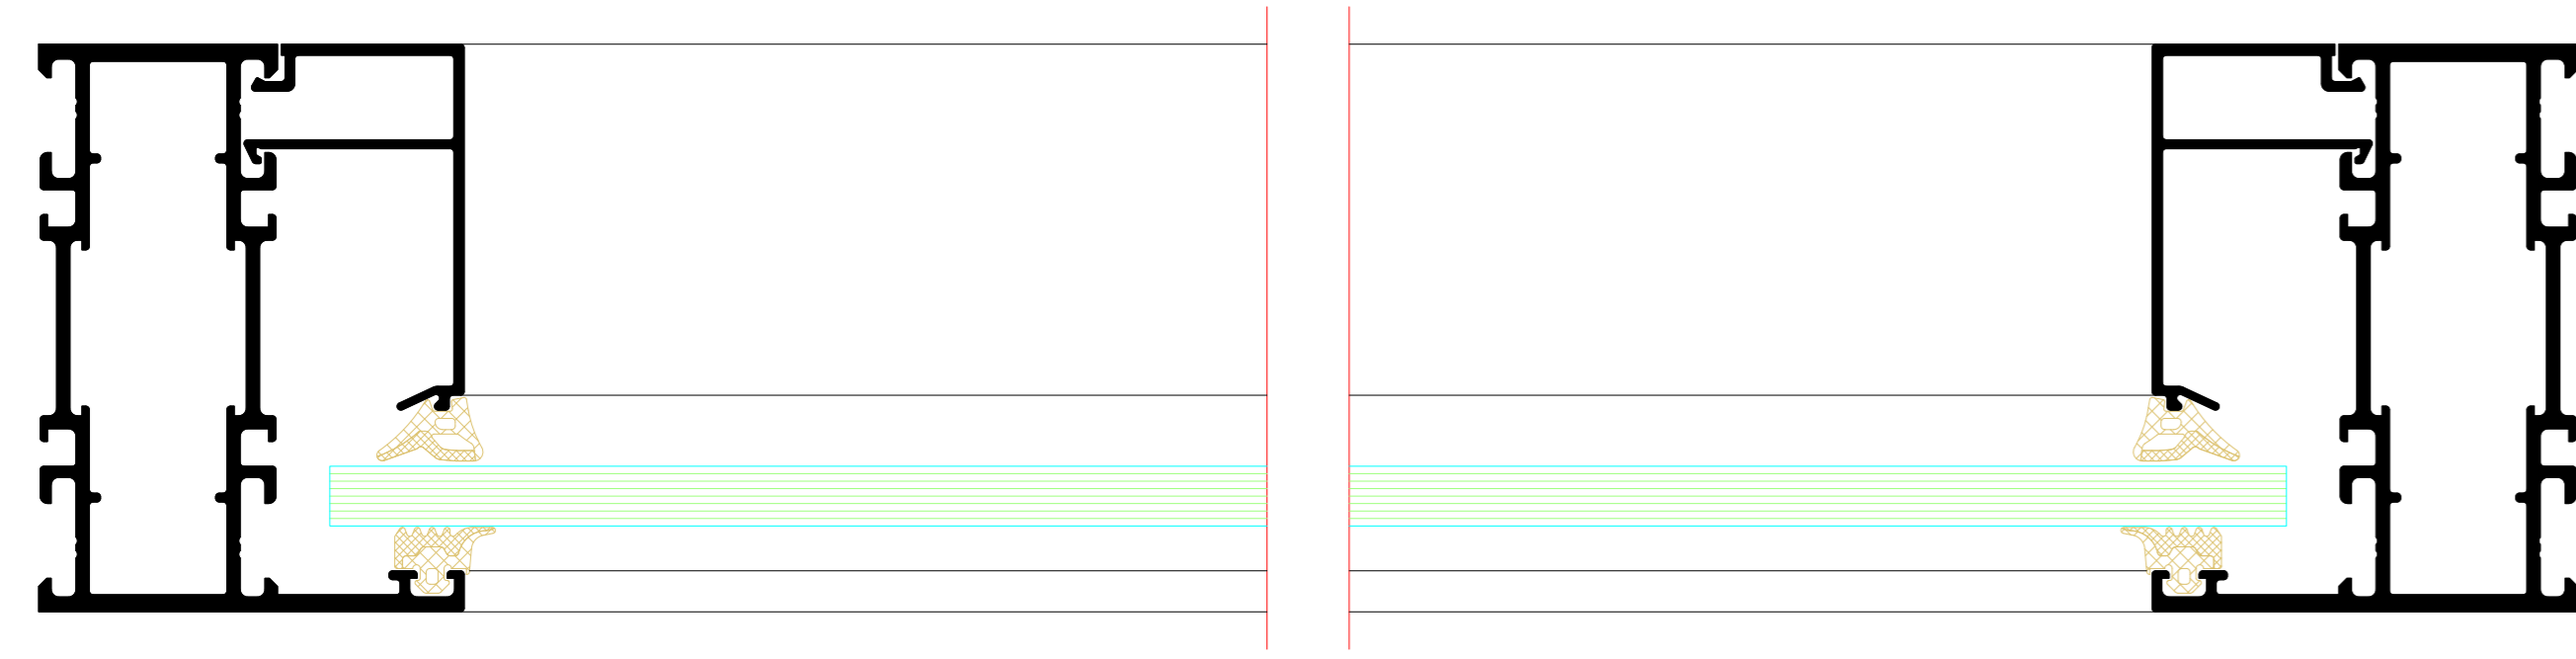

1

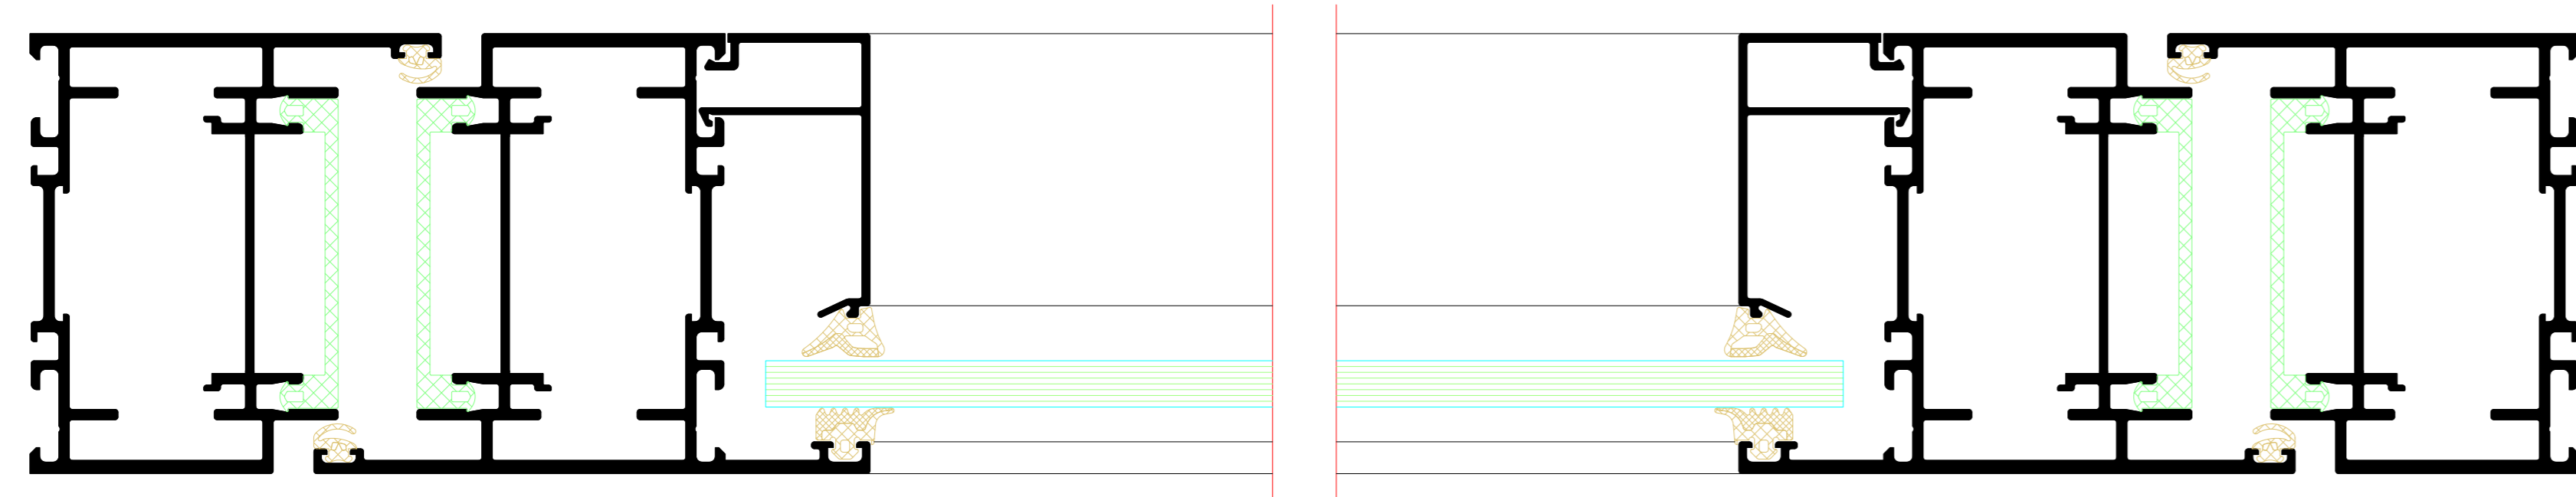


7

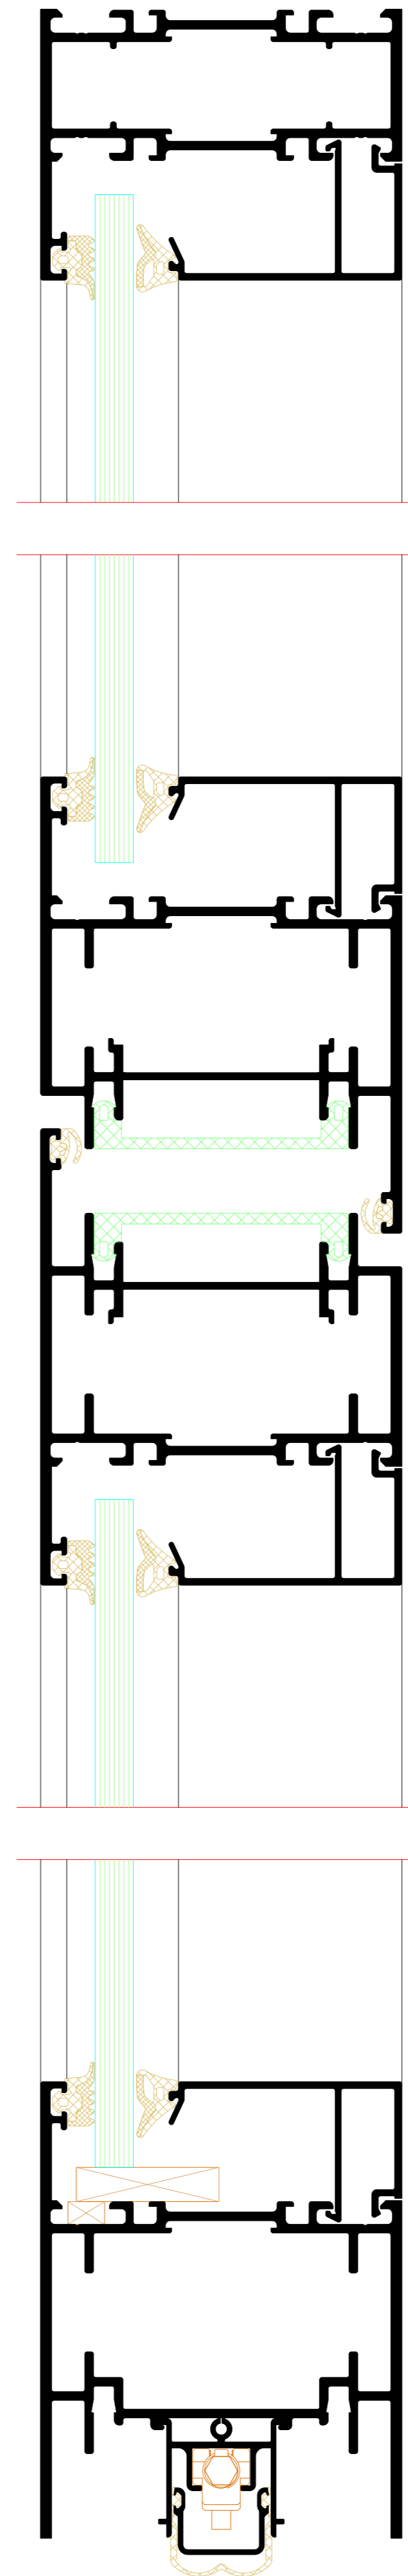



**BENEDICT + RIVA**  
 RIVA Elementarteile  
 RIVA LHM section details  
 Tür RIVA FireStop ADS 76 N SP Außen Öffnung  
 Door RIVA FireStop ADS 76 N SP Außen opening


Einflügelige Tür mit Festfeld und Oberlichtern  
 Single-leaf door with fixed light and toplights

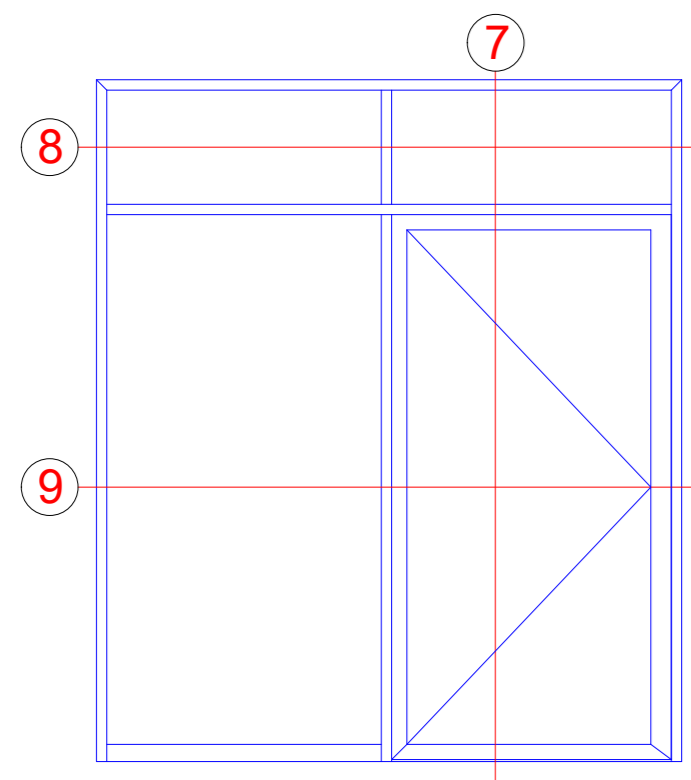


8

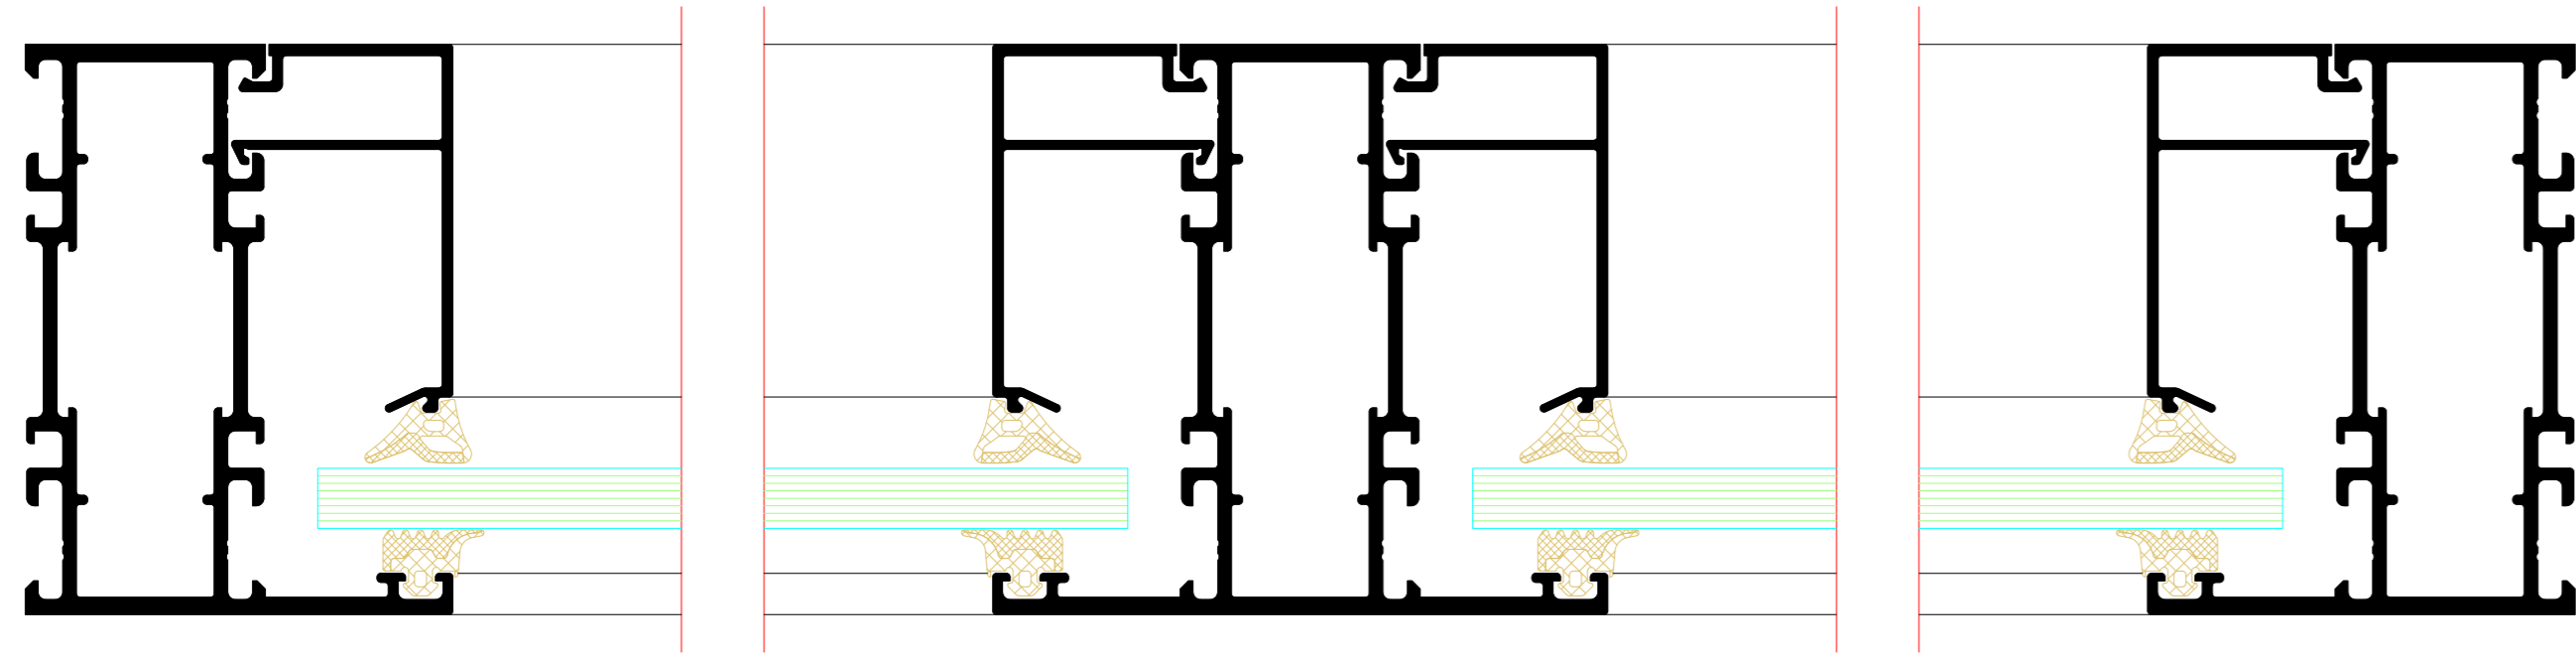


9

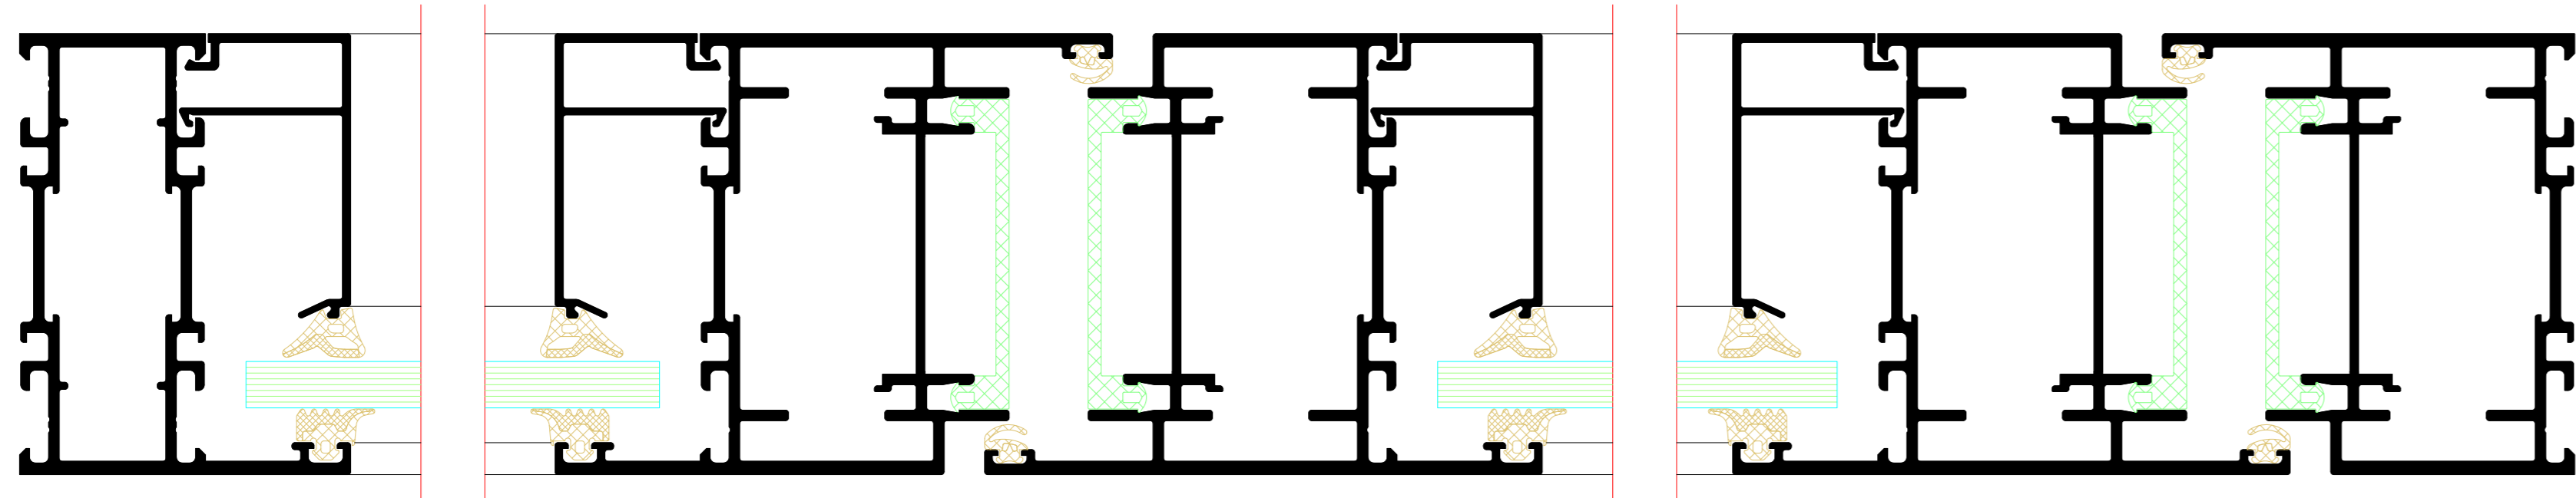


7

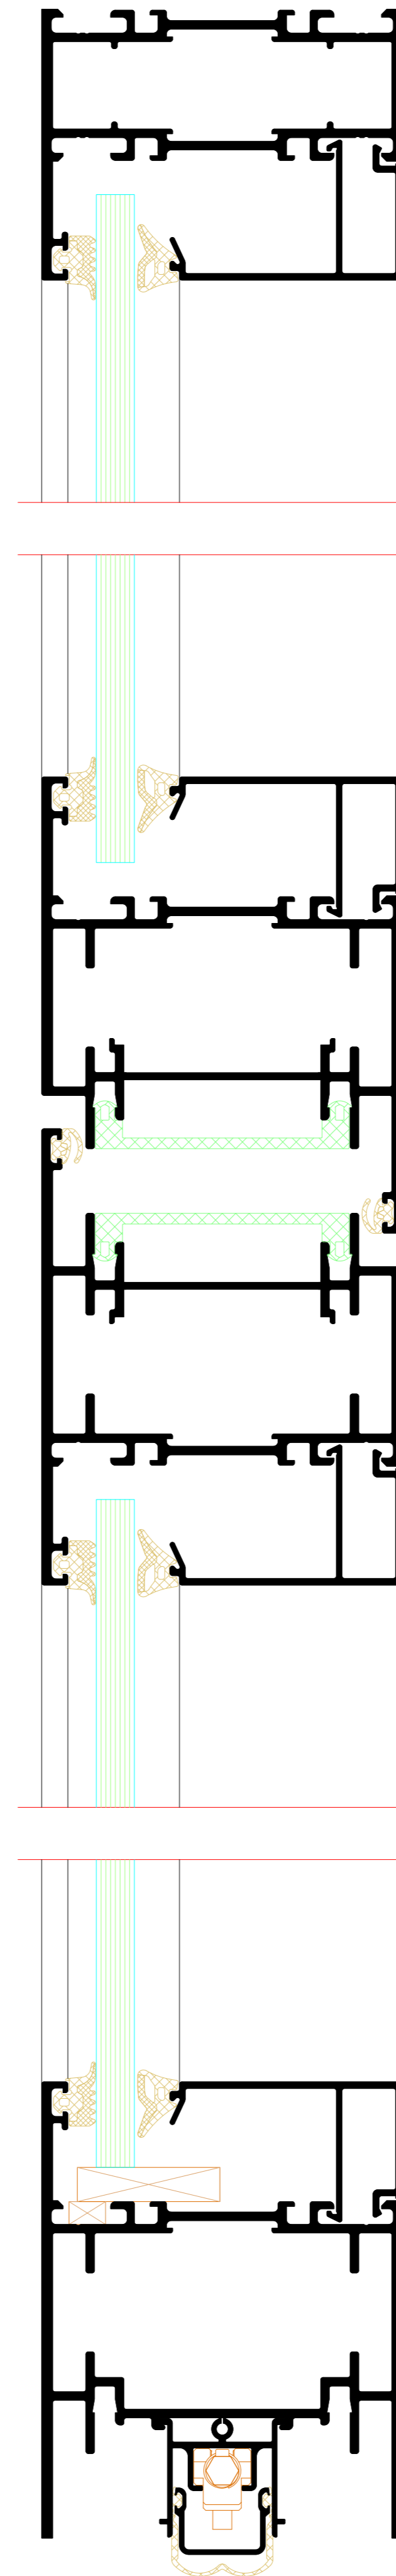


Zweiflügelige Tür mit Festfeld und Oberlicht  
 Double-leaf door with fixed light and toplight

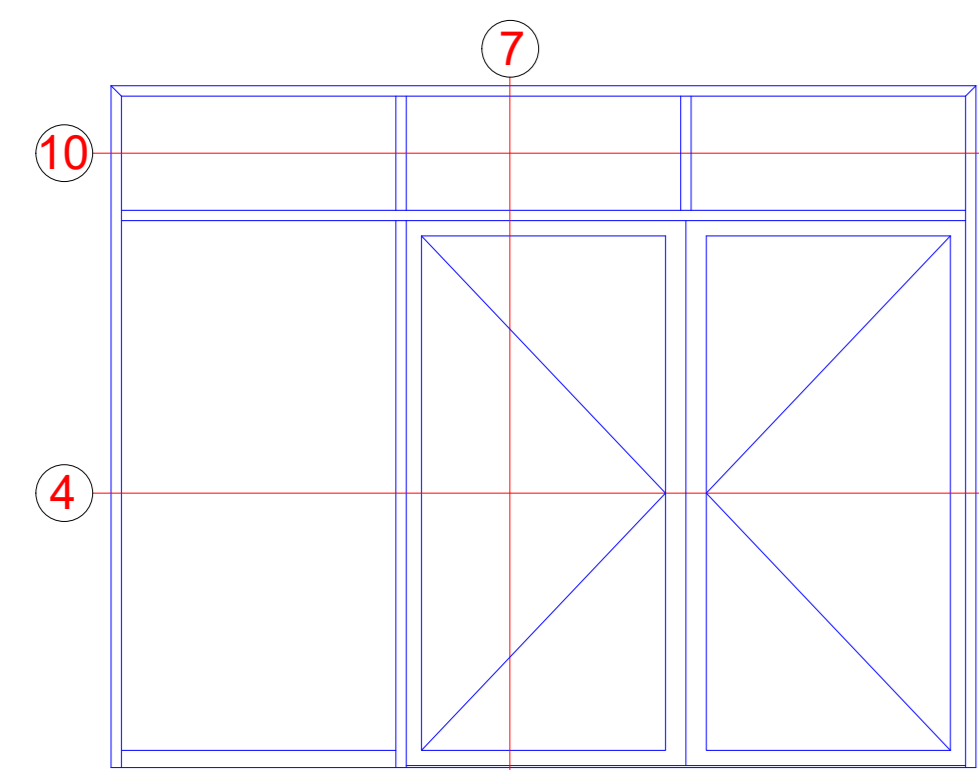


10

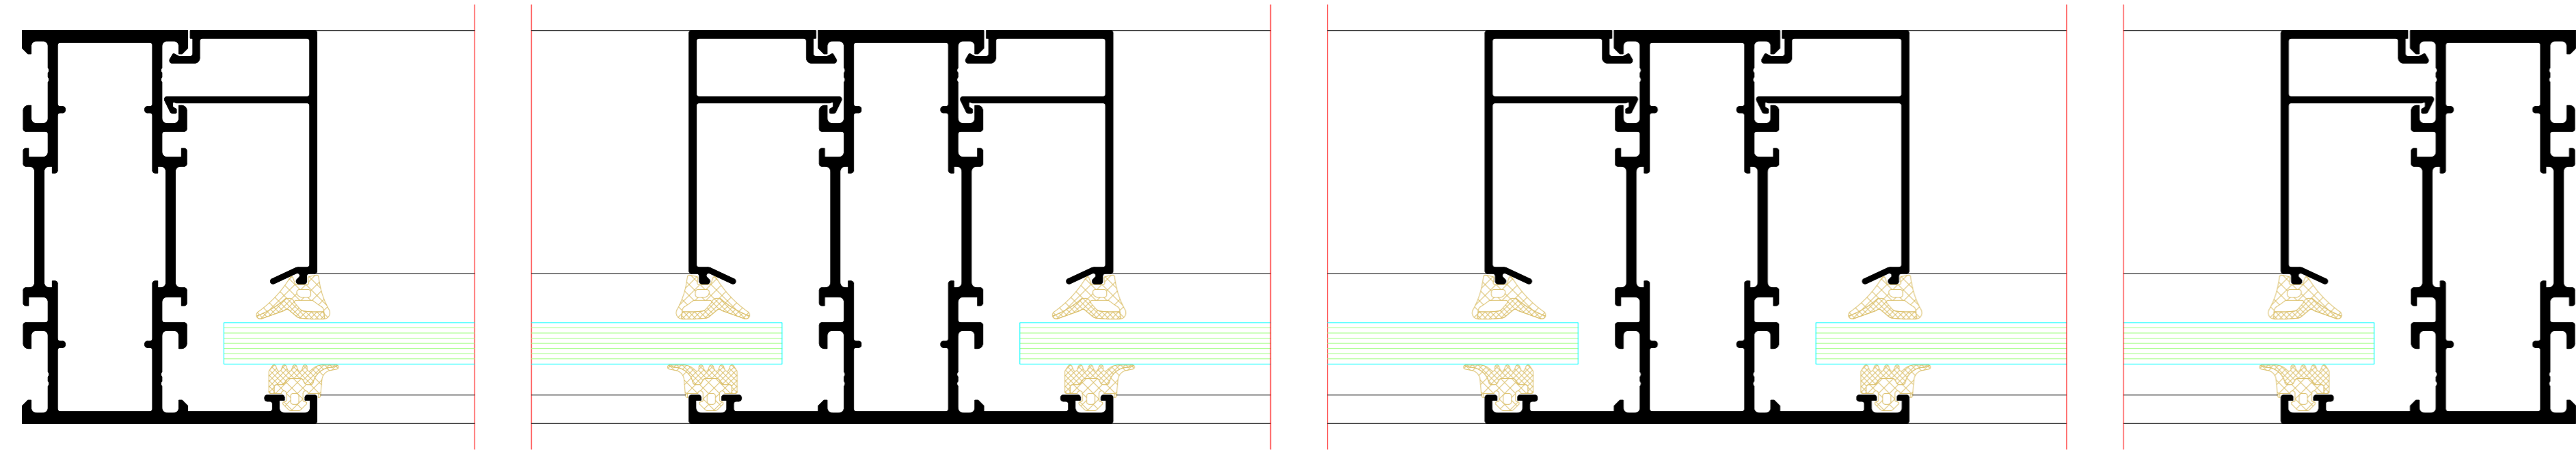


4

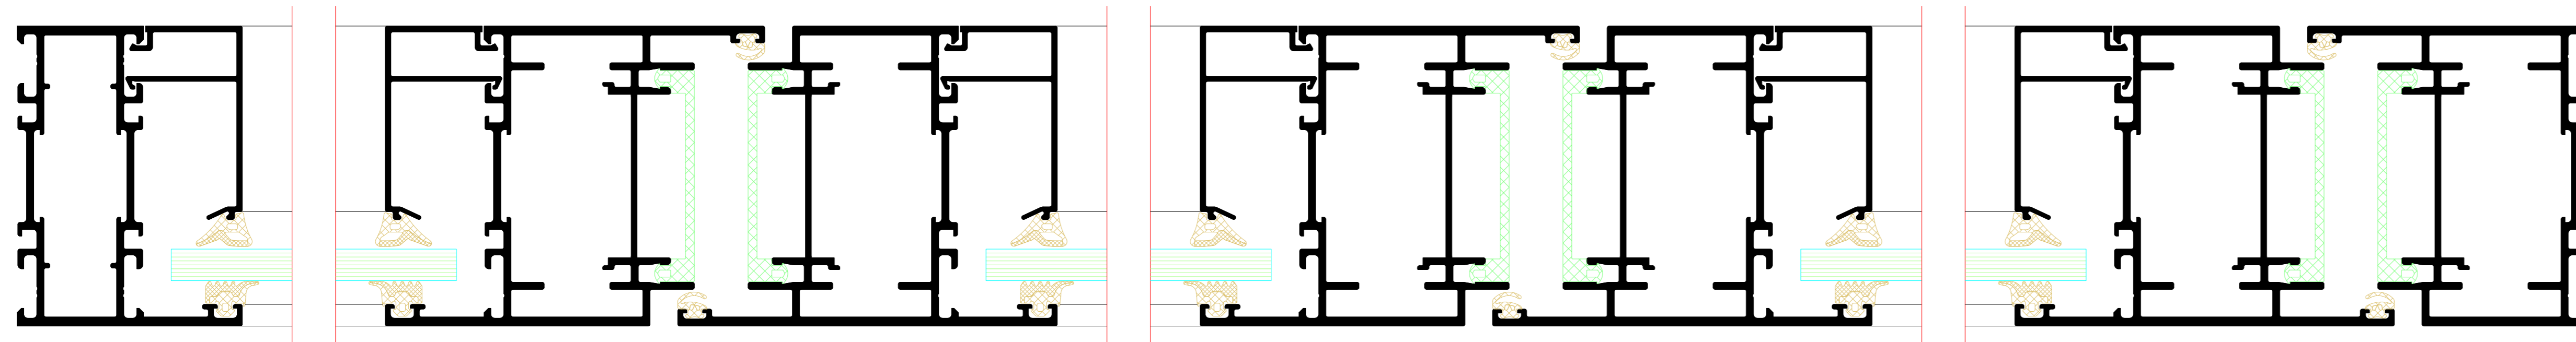


7

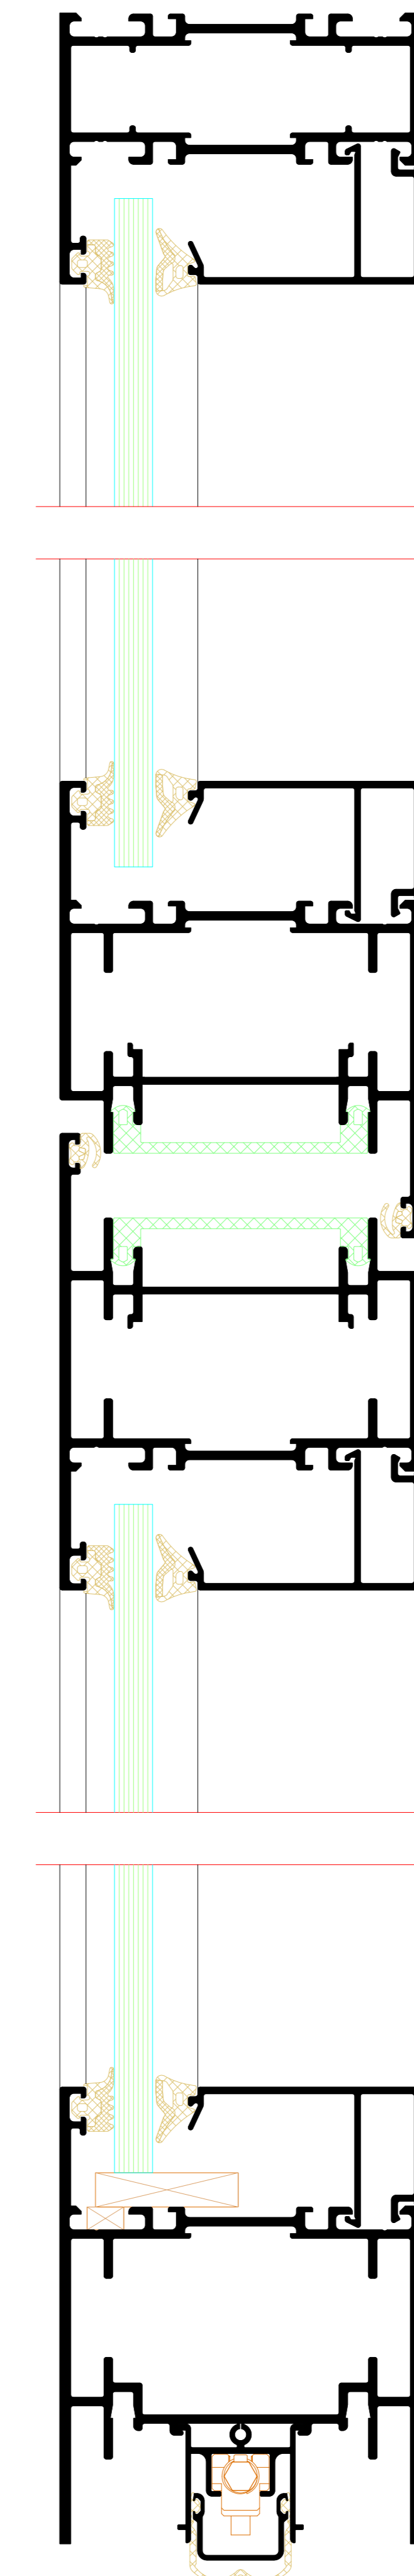

Zweiflügelige Tür mit Festfeld  
 Double-leaf door with fixed light

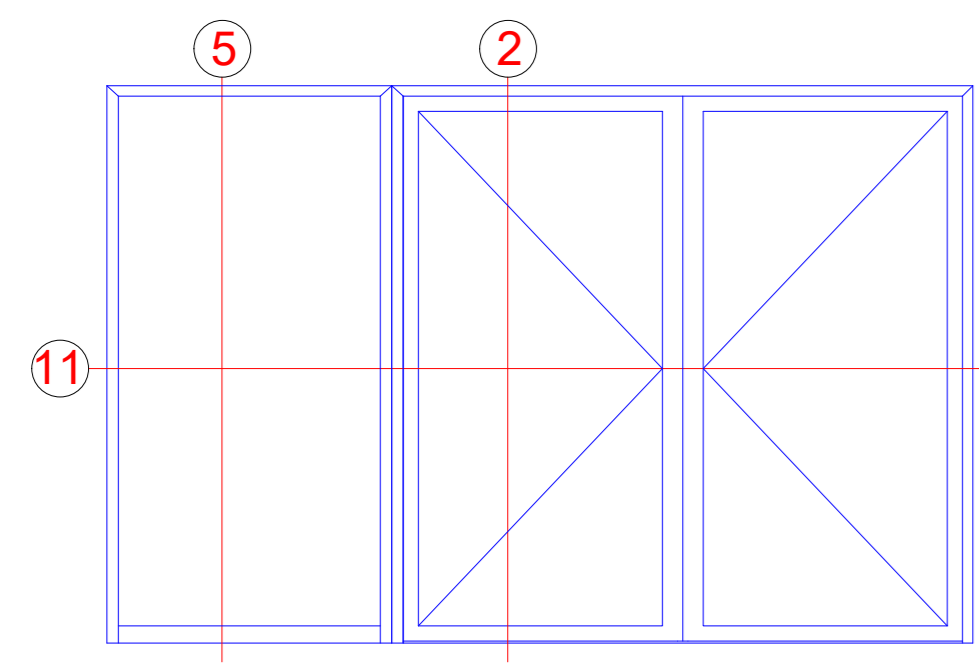


11

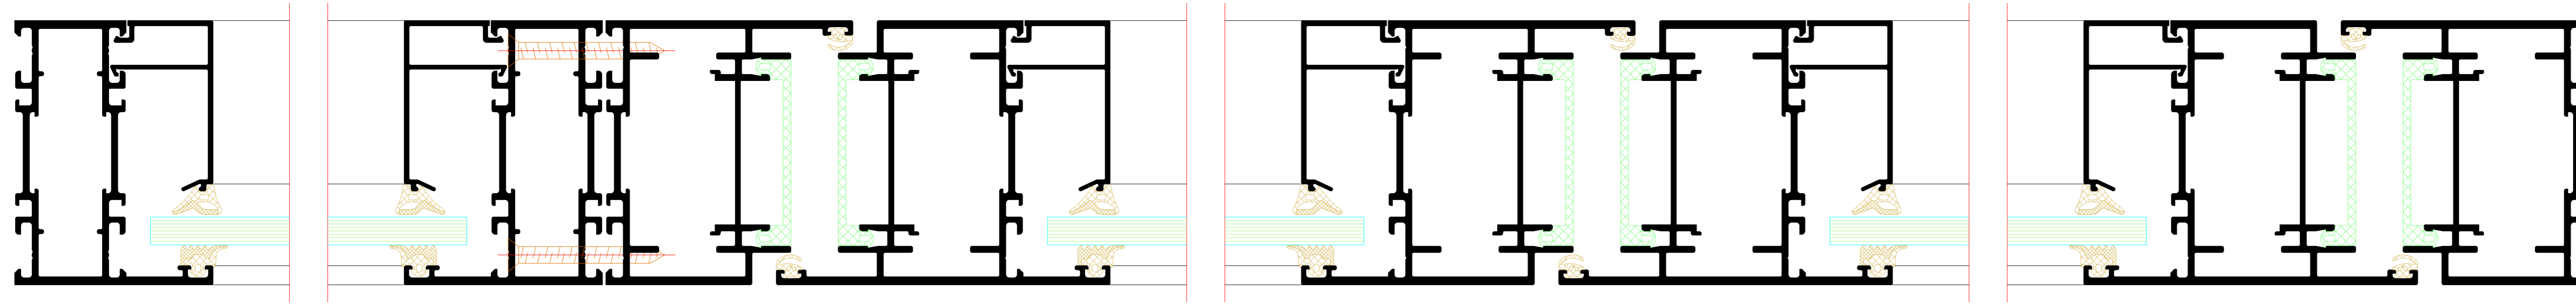


5

2

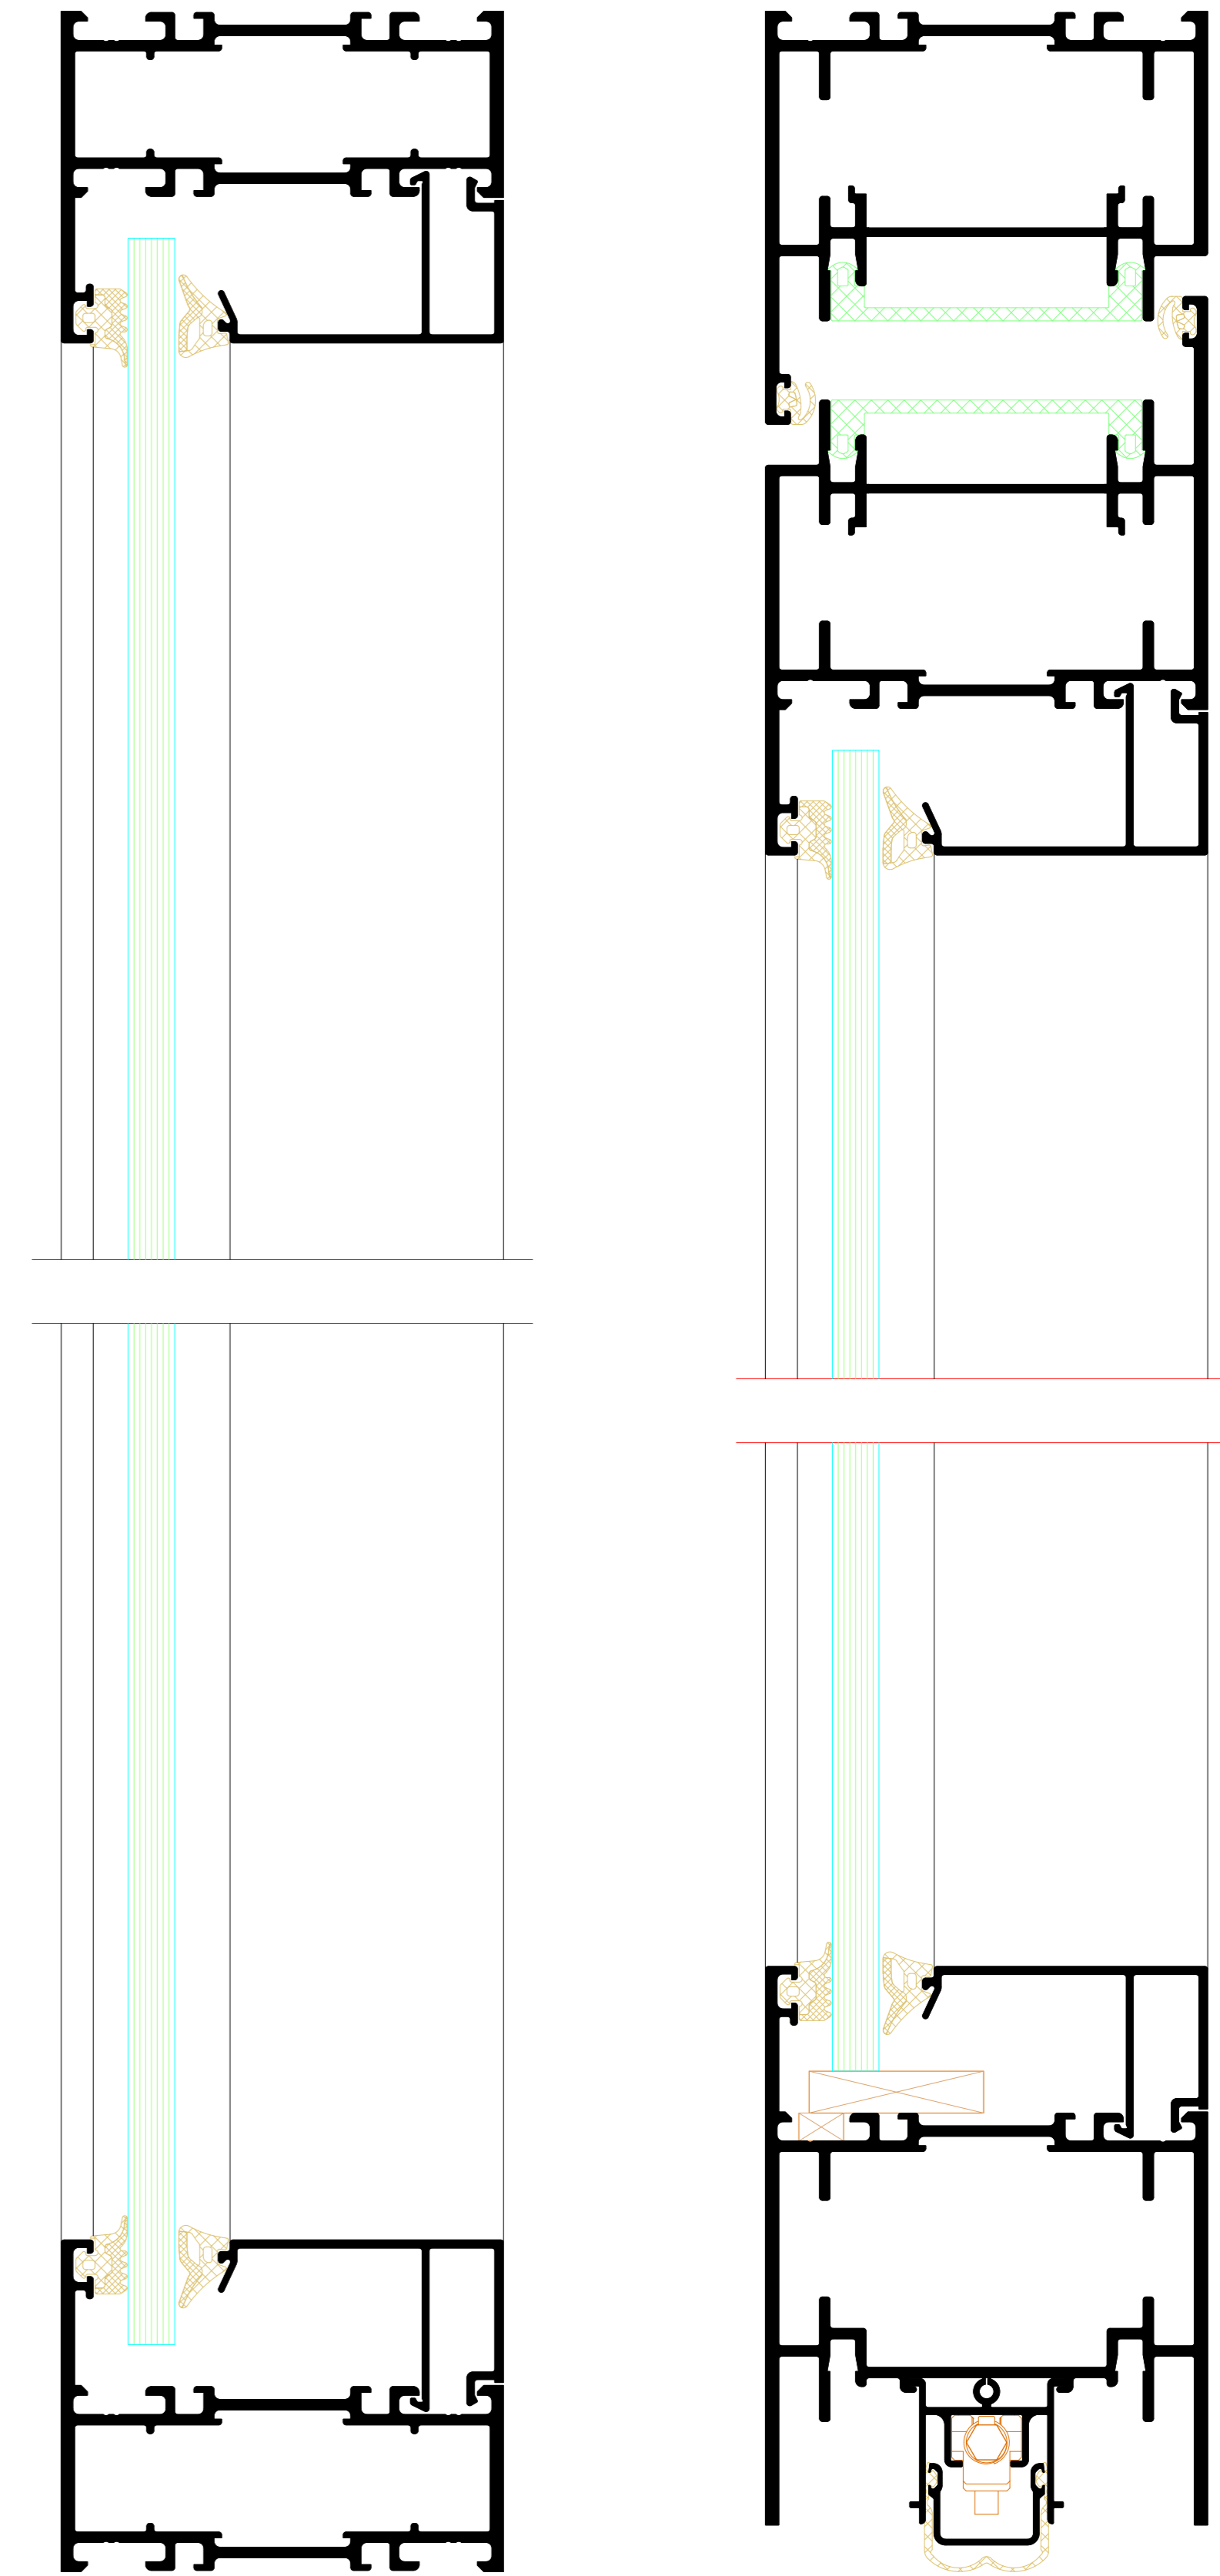


NO.	DATE	ISSUED	REVISION	BY	CHECKED
001	01.10.2024	01			
<p>Product: Tür RIVA FireStop ADS 76 N SP Außen offened          Door RIVA FireStop ADS 76 N SP outward opening</p>					

Einfügelige Tür mit Oberlicht  
Single-leaf door with toplight

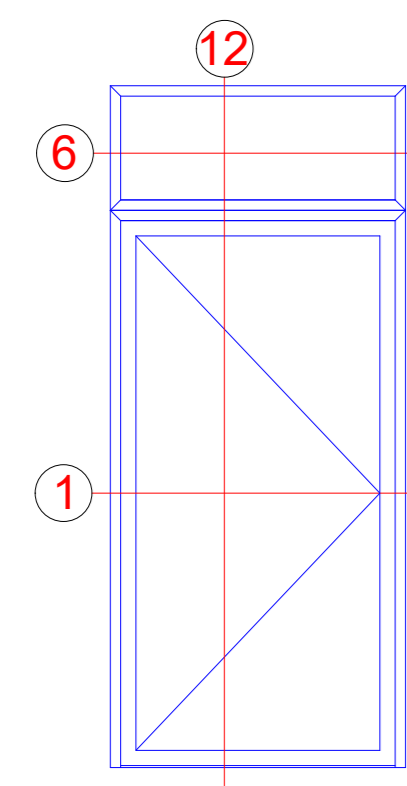


Bausteinensystem  
Modular system


6

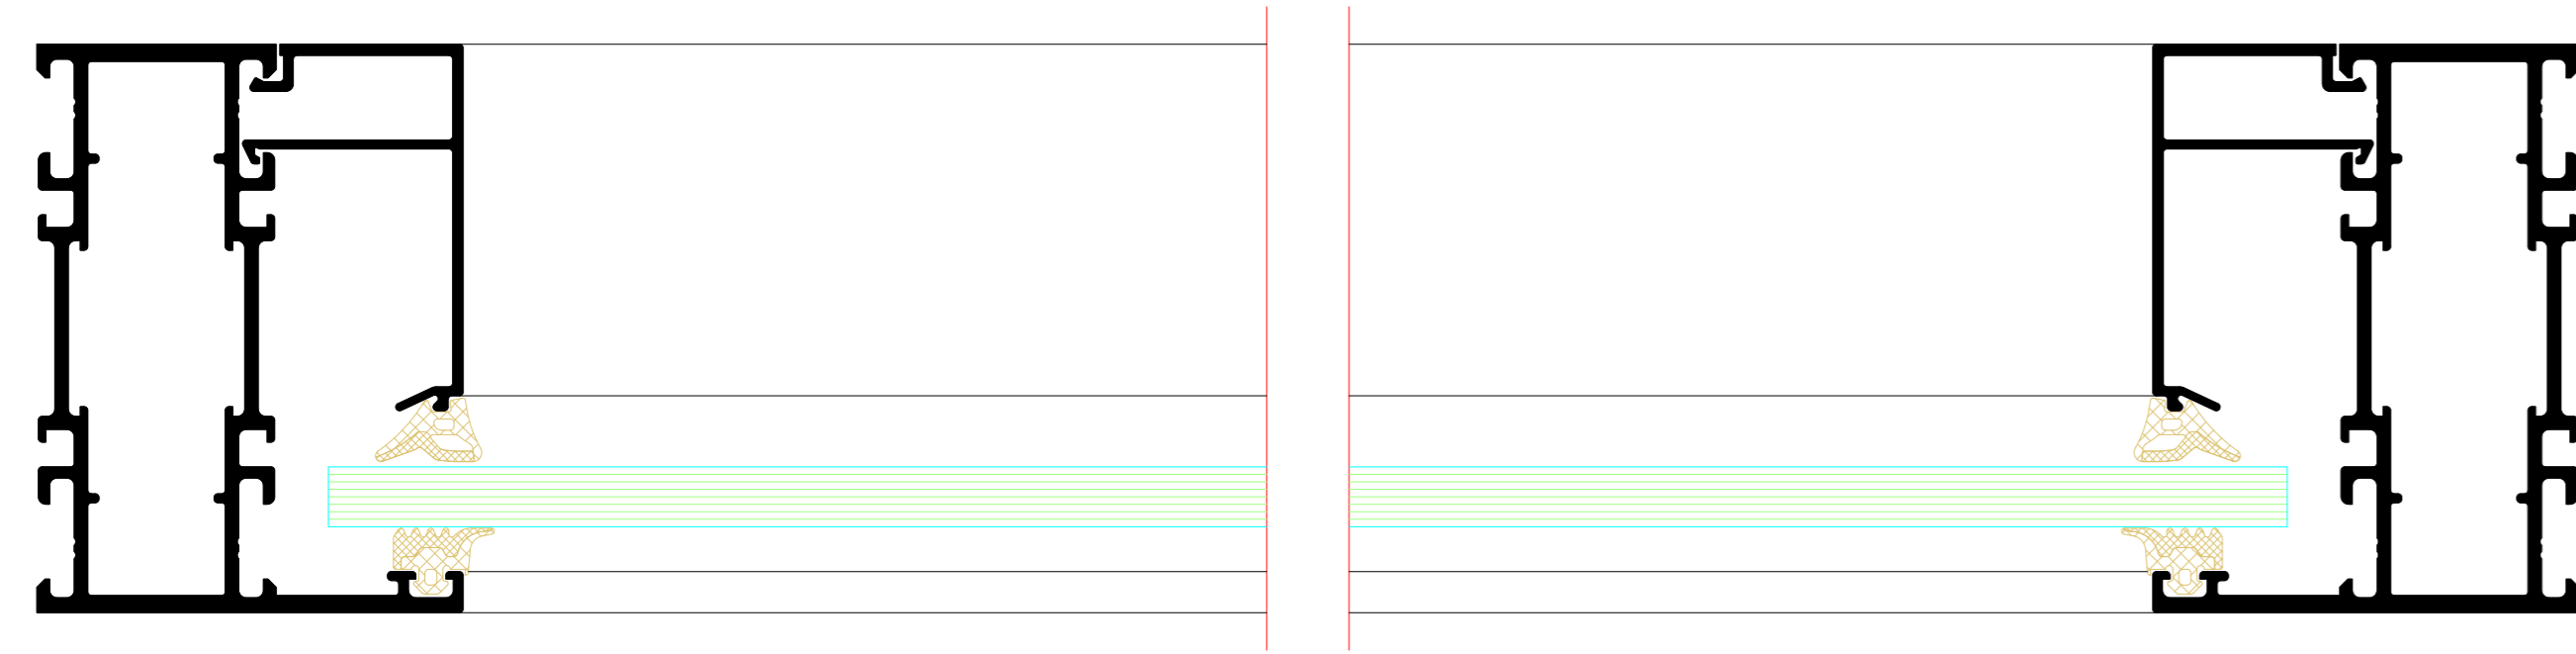

1

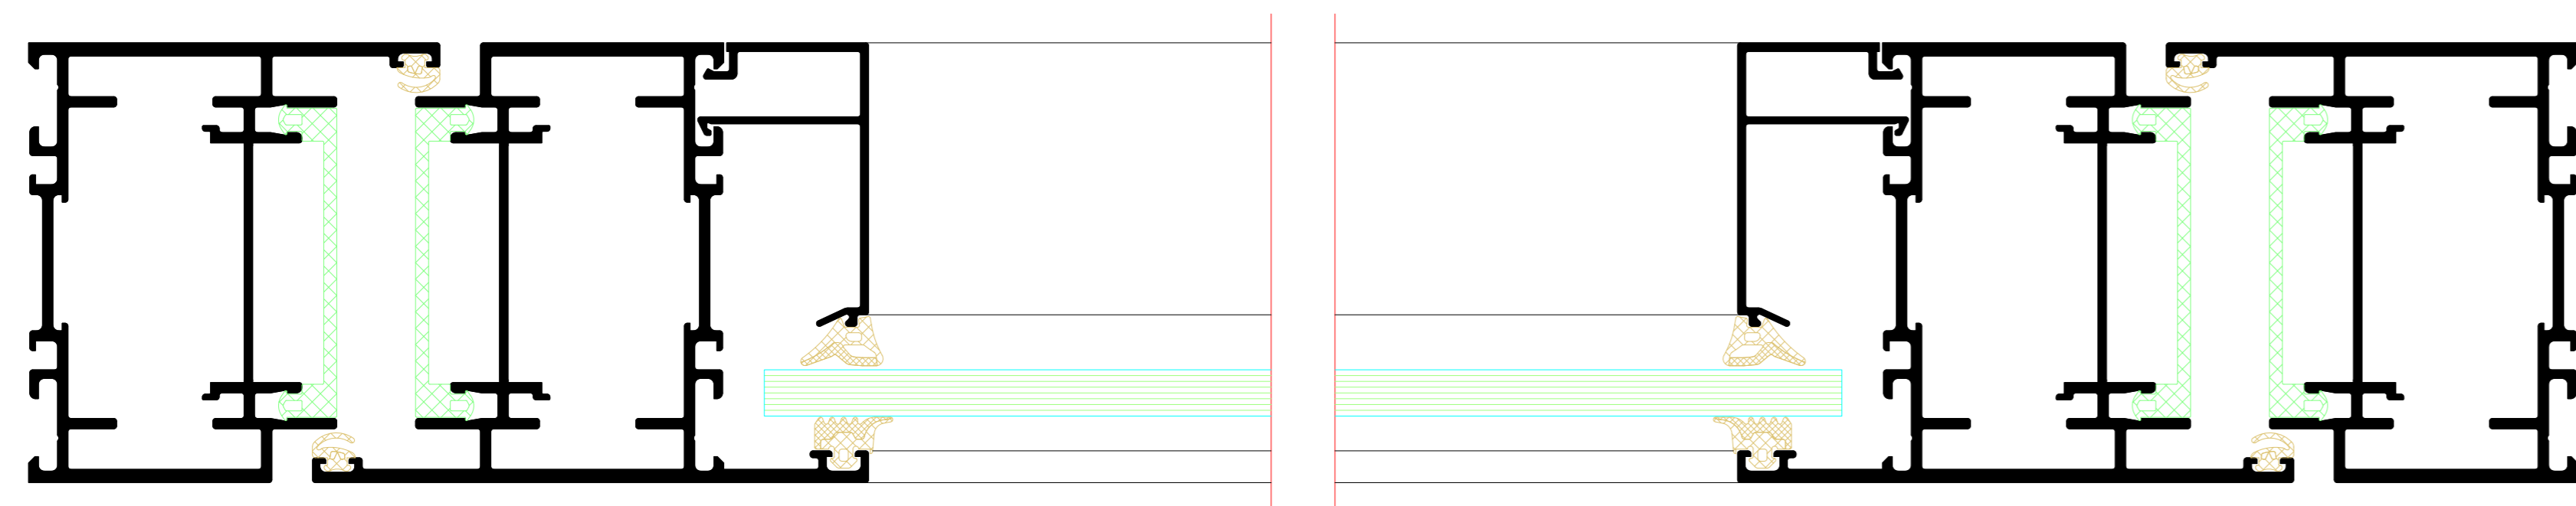


12

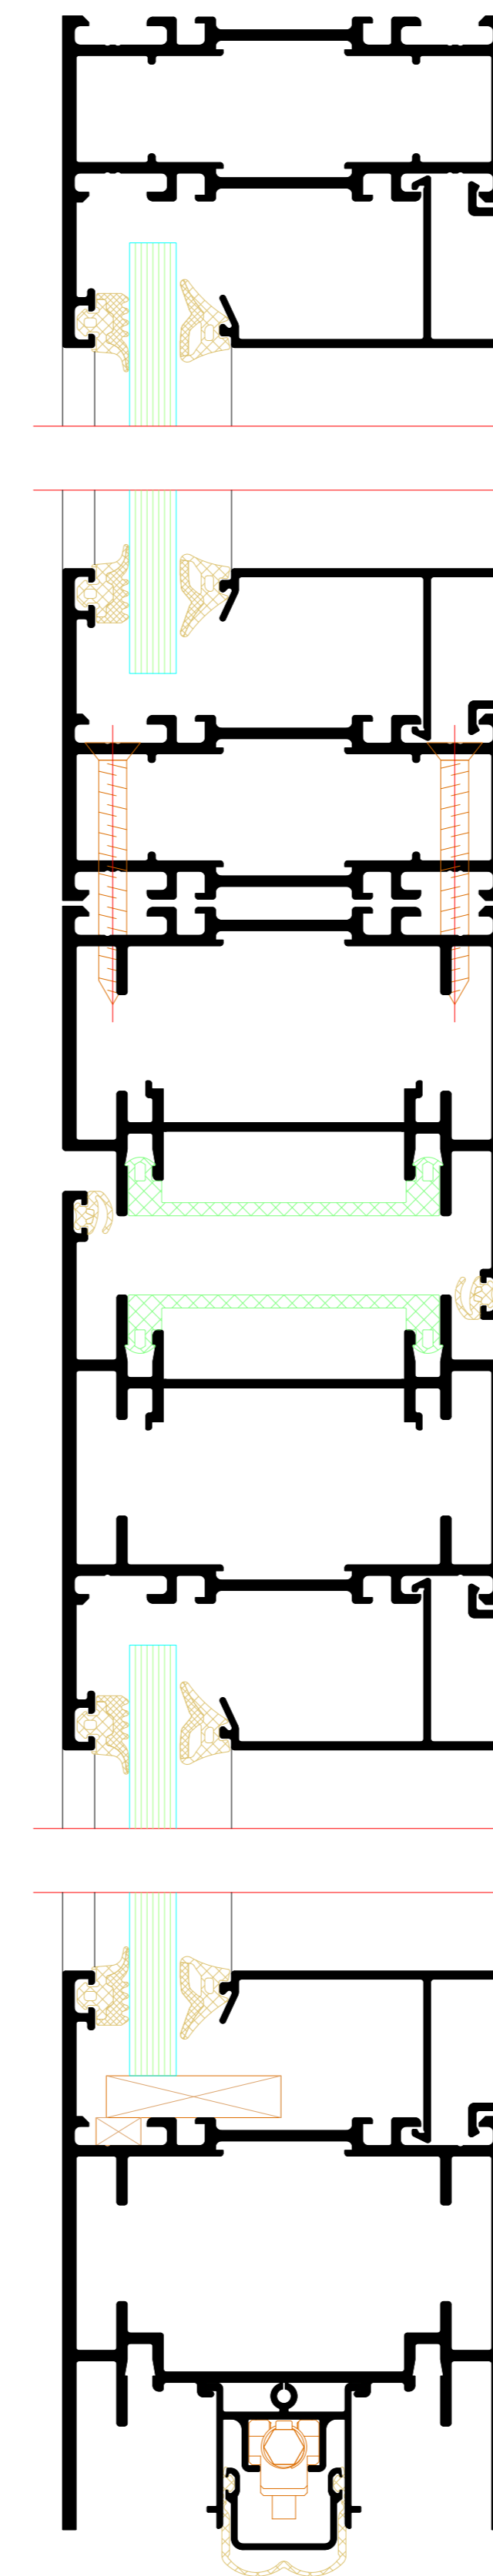


NO.	DATE	ISSUED	REVISION	BY	CHECKED
001	01.10.2018	01			
<p>Riva Elementbuchelle Riva Unit section details</p> <p>Projekt Tür RIVA FireStop ADS 76 N SP Außen Öffnung Door RIVA FireStop ADS 76 N SP Außen opening</p> <p>Architekt BENEDICT + RIVA BENEDICT + RIVA GmbH Krauss-Str. 10 42699 Solingen, Germany</p>					

Einfügelige Tür mit Festfeld und Oberlichtern  
 Single-leaf door with fixed light and toplights

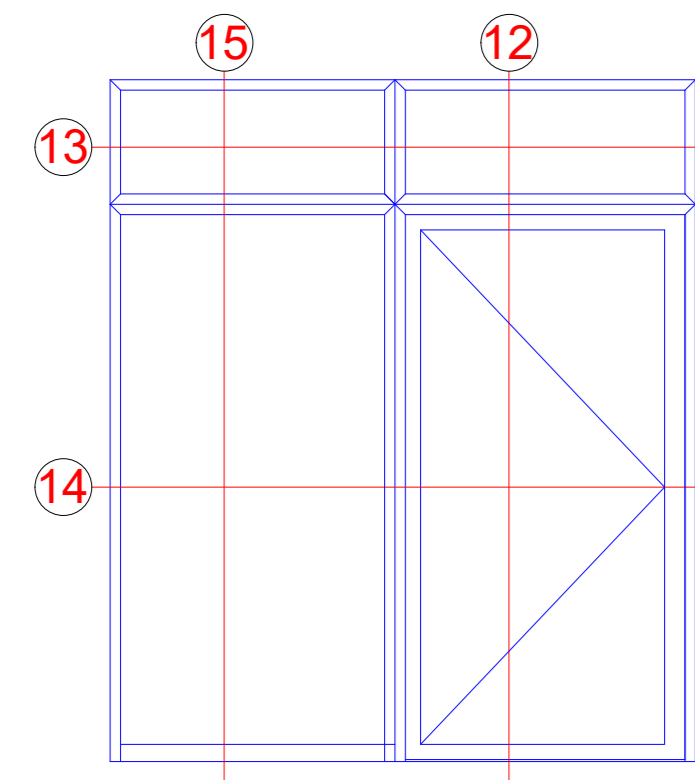


Bausteinssystem  
 Modular system


13

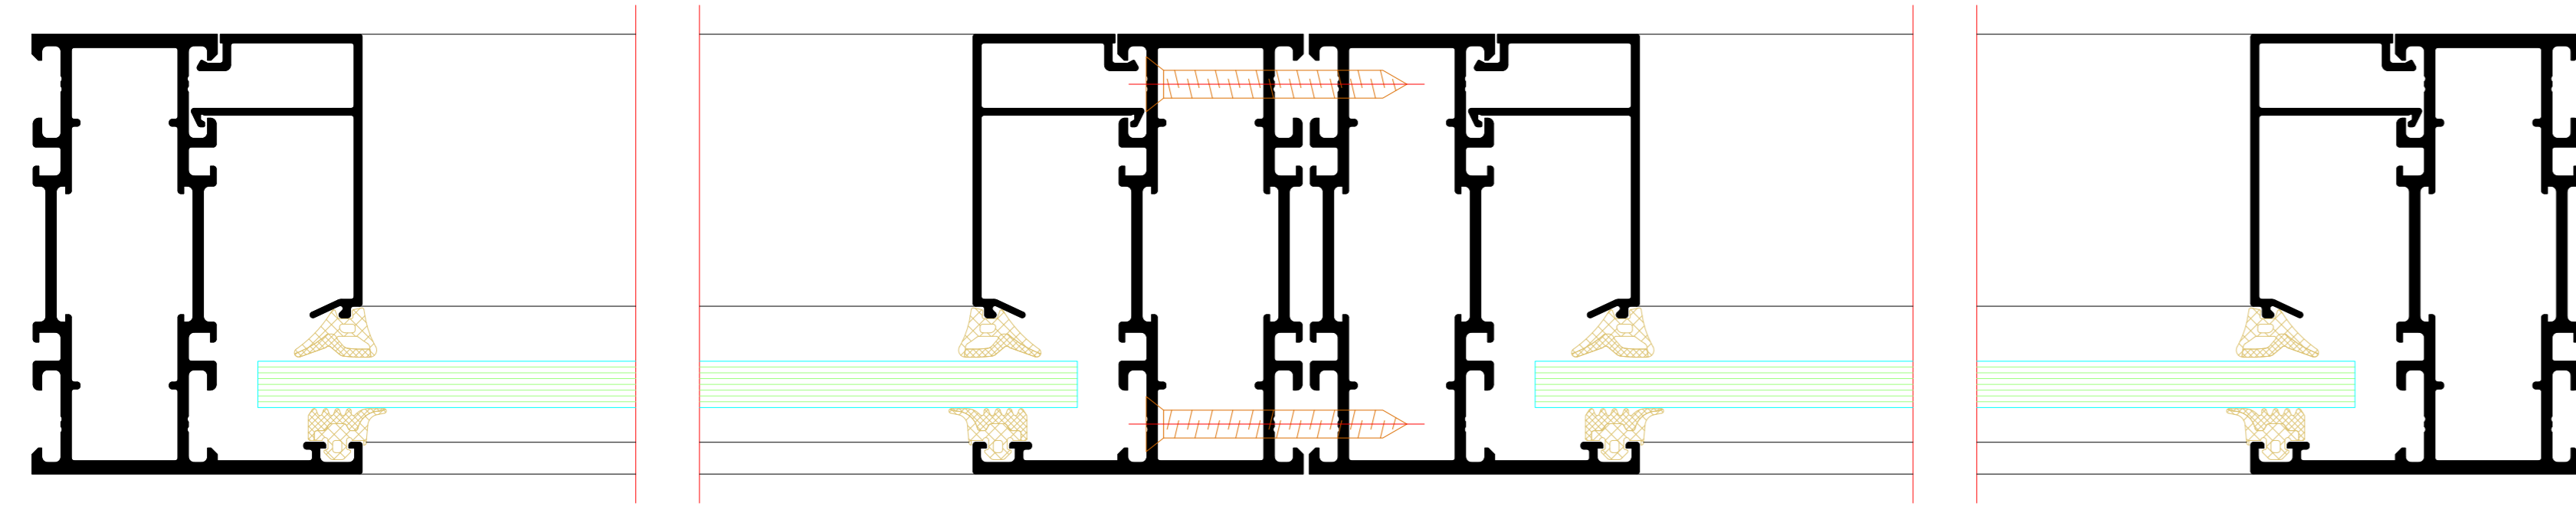


14

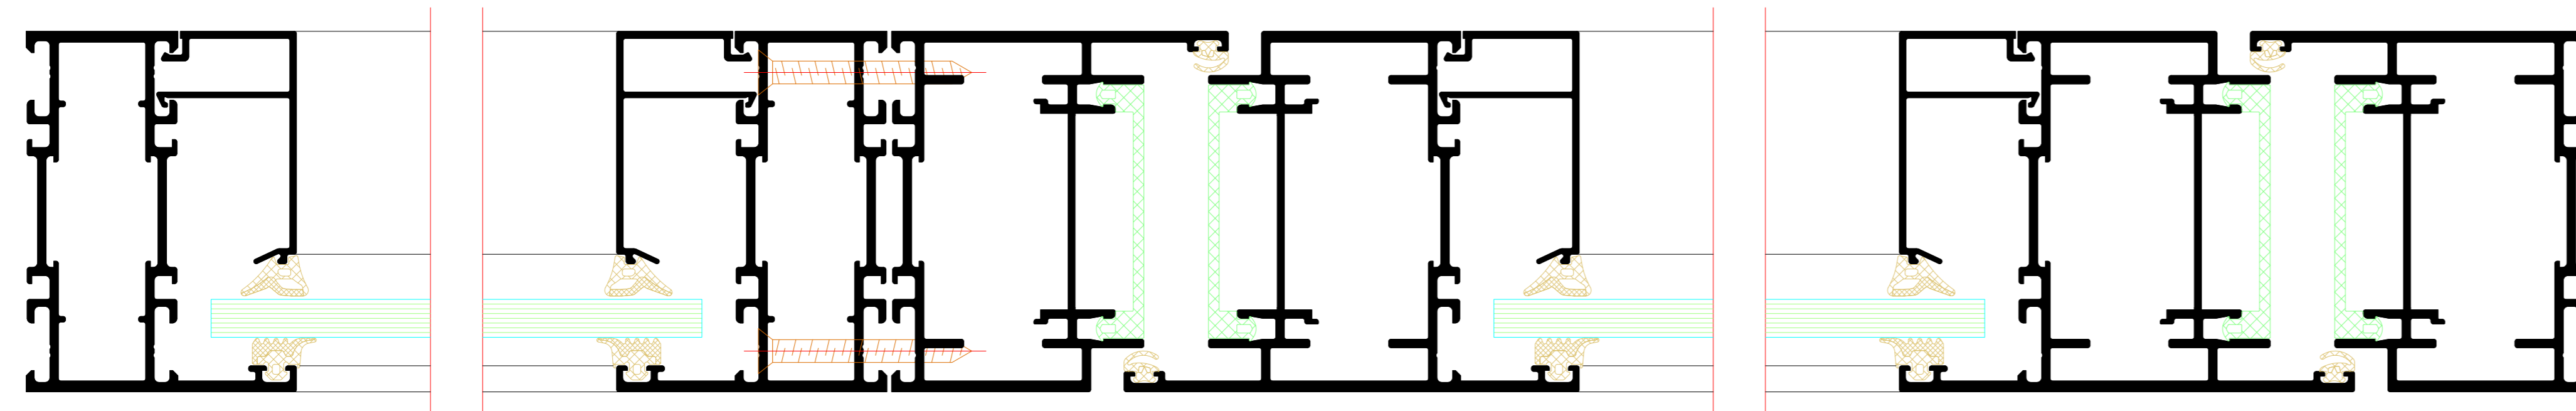

15

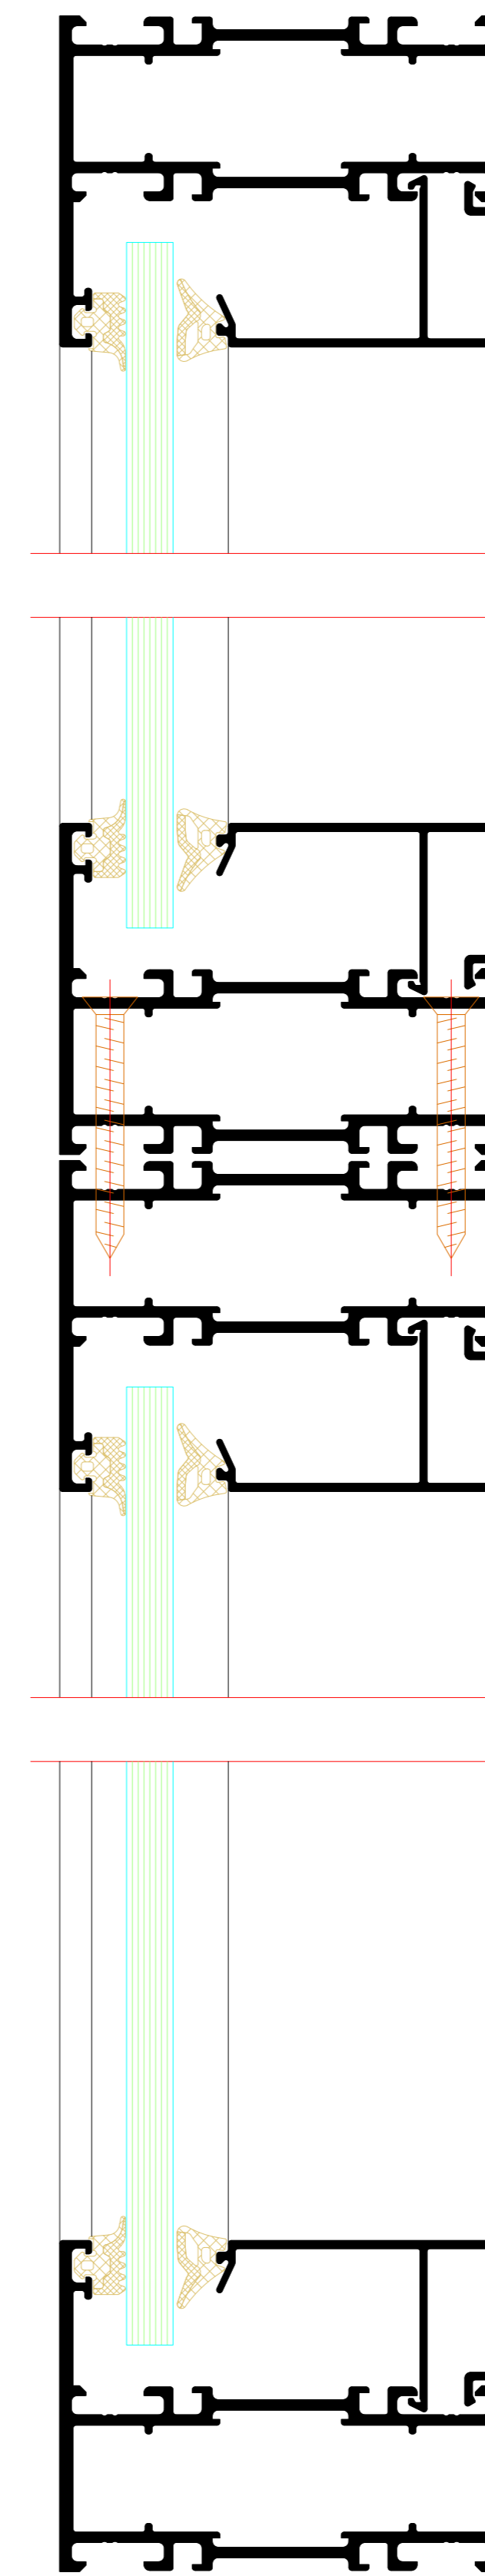


12

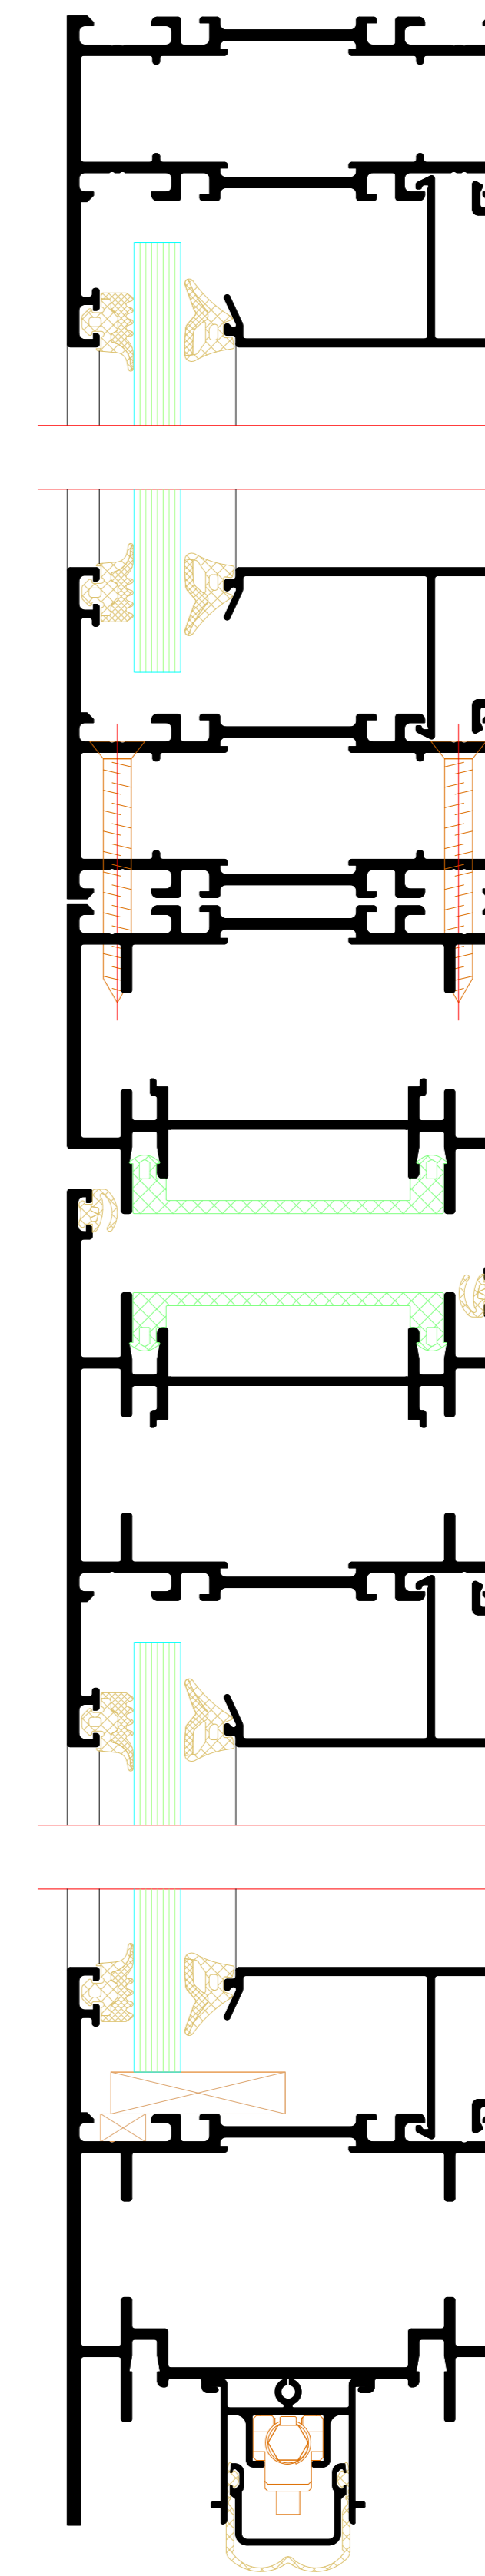



Zweiflügelige Tür mit Festfeld und Oberlicht  
 Double-leaf door with fixed light and toplight

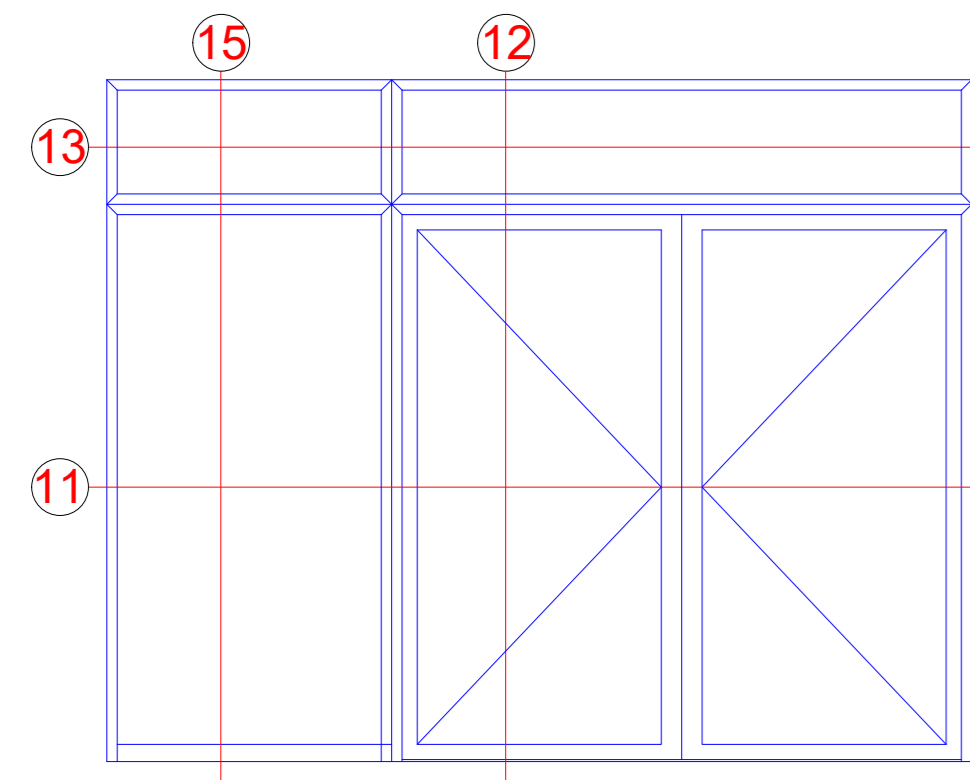


Bausteinensystem  
 Modular system


13

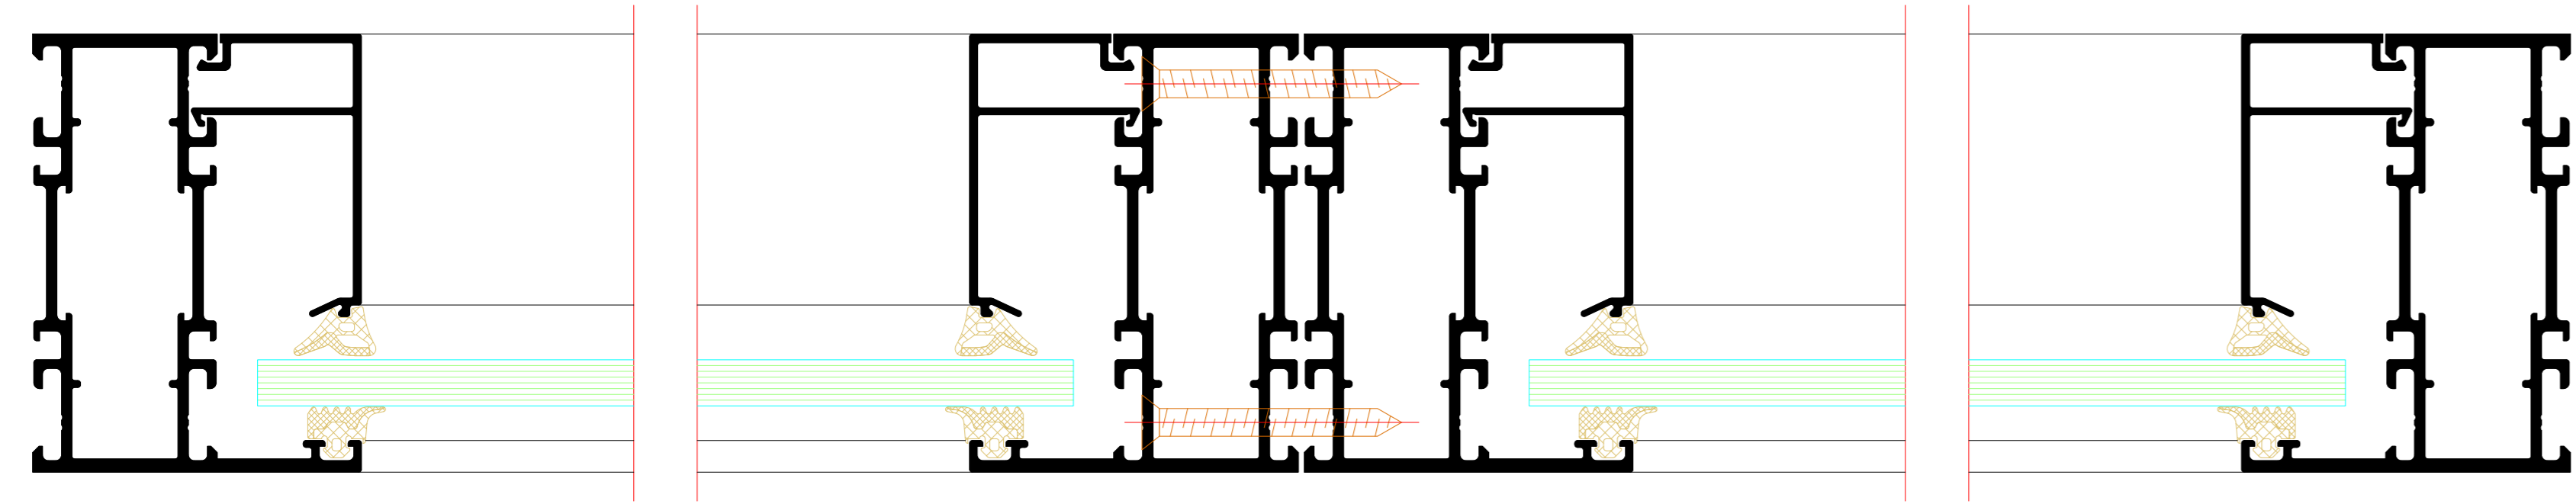


12

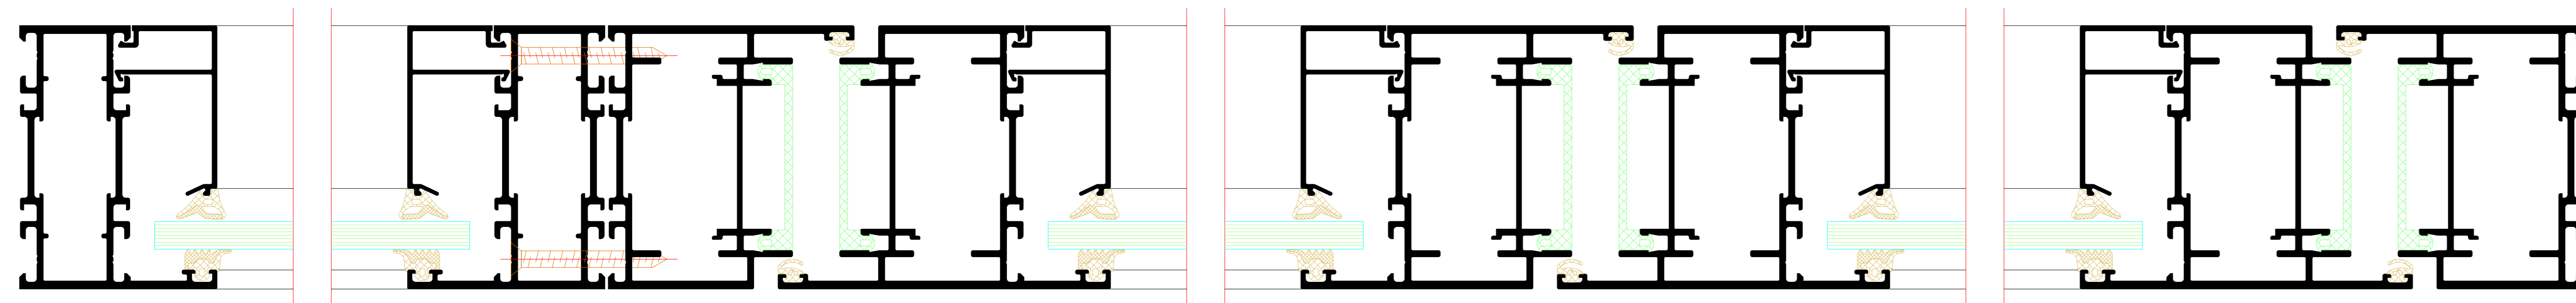

15

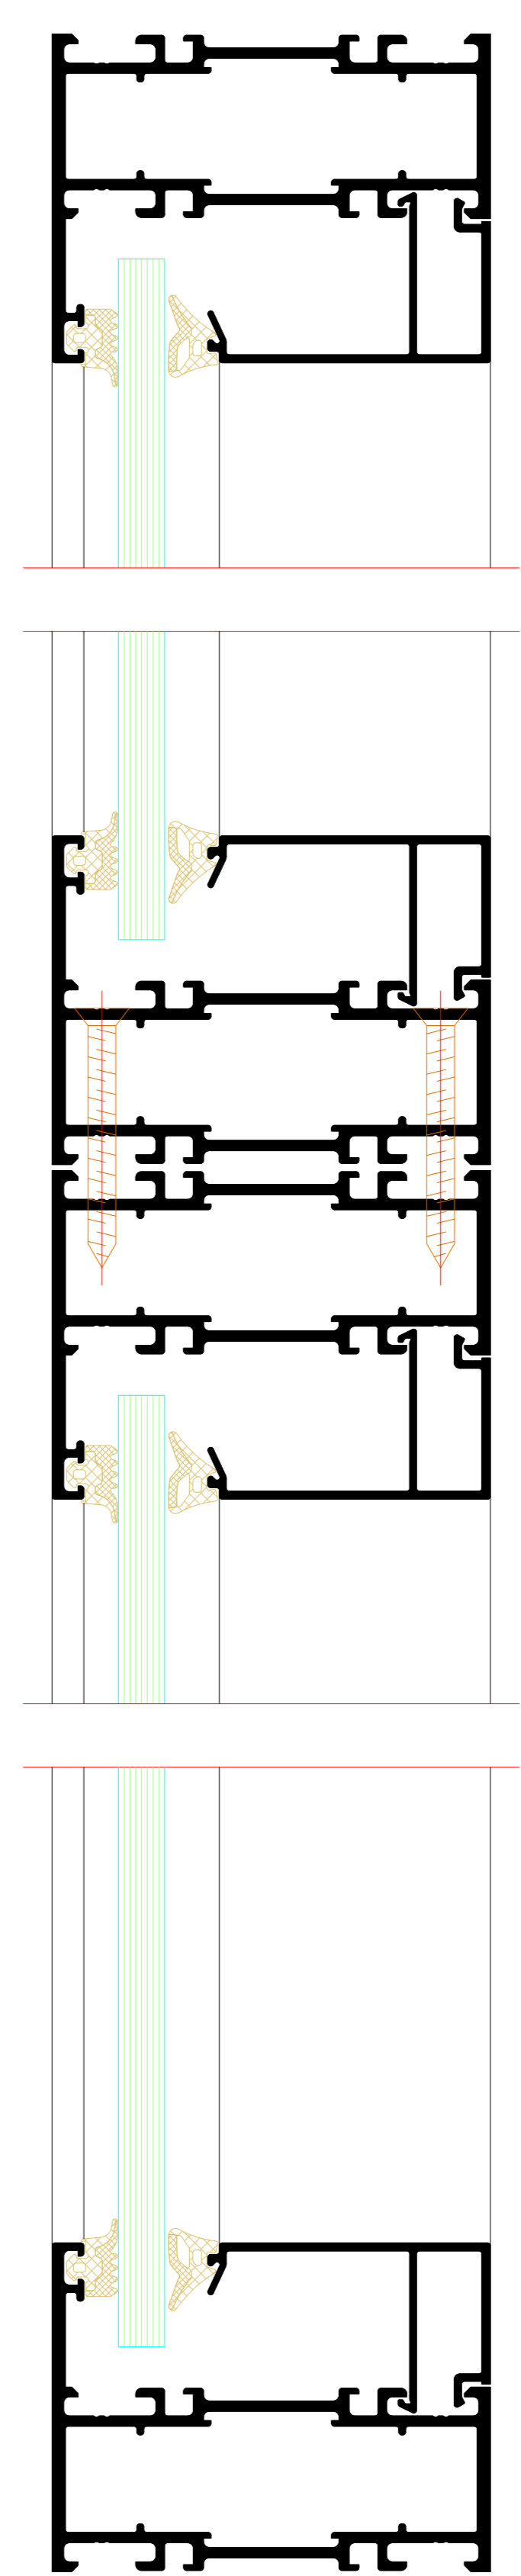


12





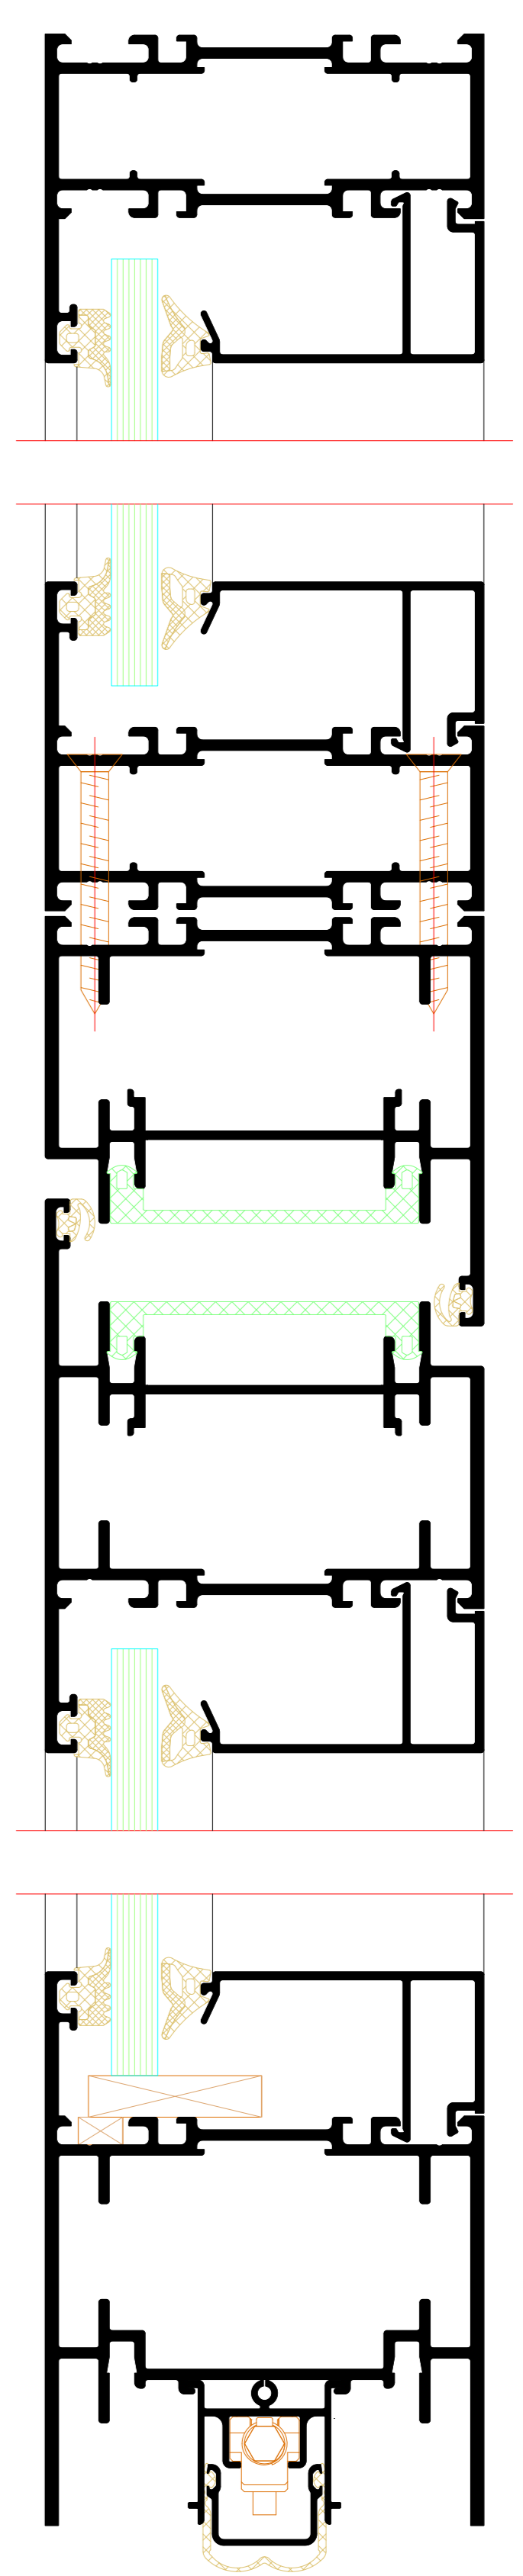


<p>Project: Riva Elemente          Riva Lini section details          Door RIVA FireStop ADS 76 N SP Außen offhand          Door RIVA FireStop ADS 76 N SP Außen opening</p>				
<p><b>BENEDICT + RIVA</b> <small>BENEDICT - RIVA GmbH          Rivastraße 11          42699 Solingen, Germany</small></p>				






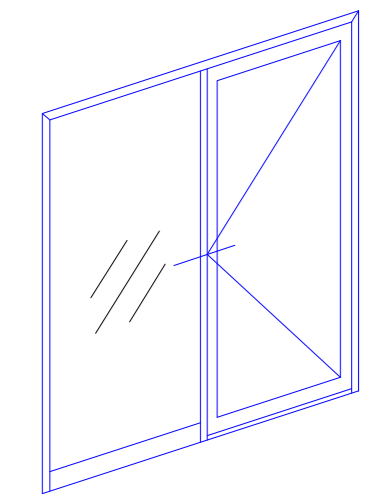


Statikpfosten  
Statikpfosten

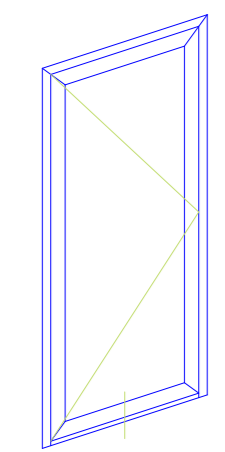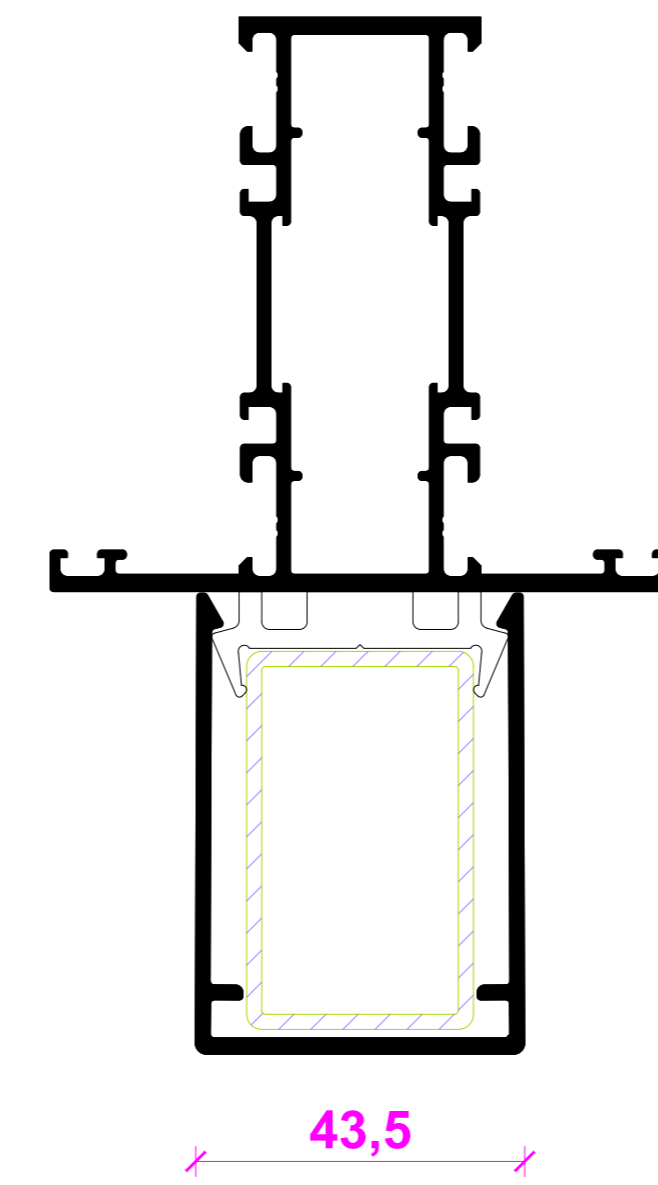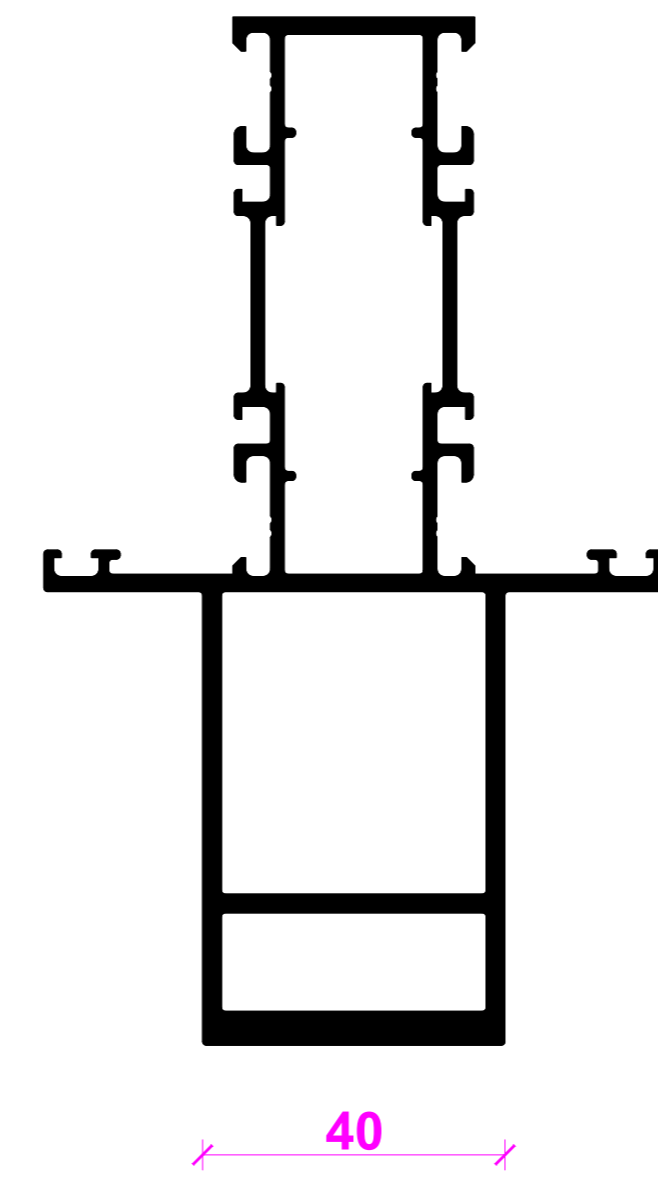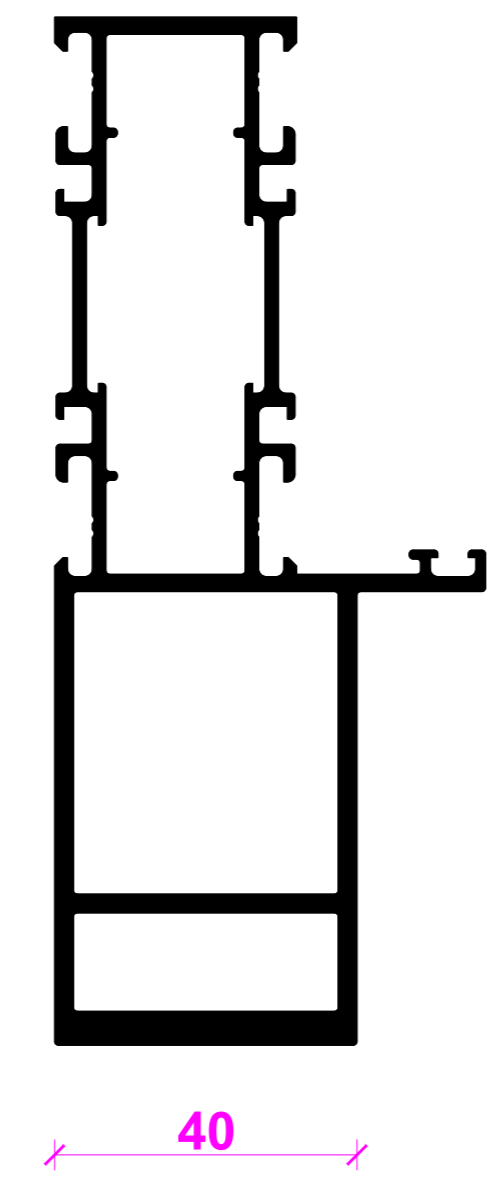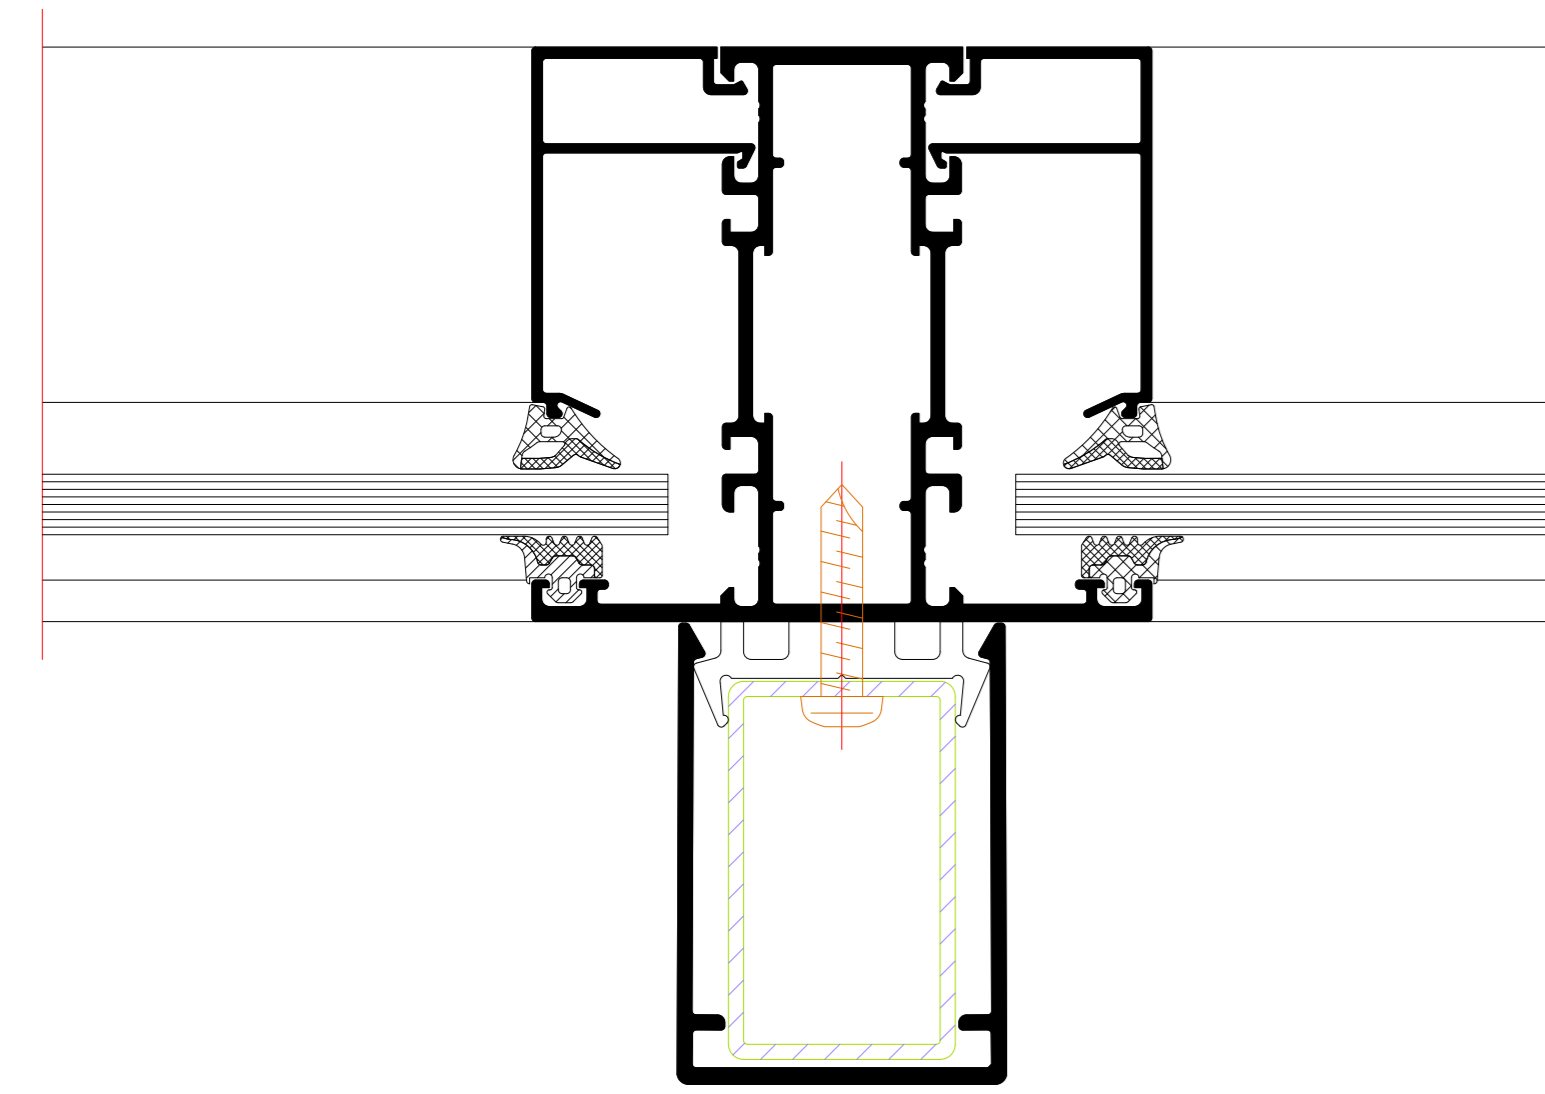


Flügelsockelprofil  
Flügelsockelprofil

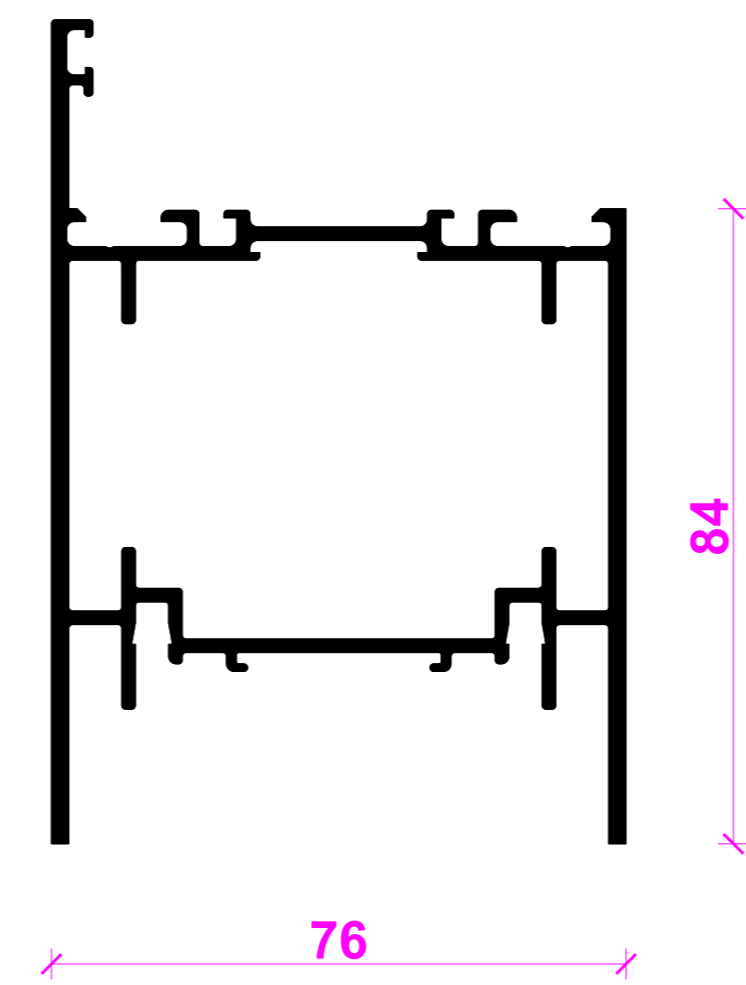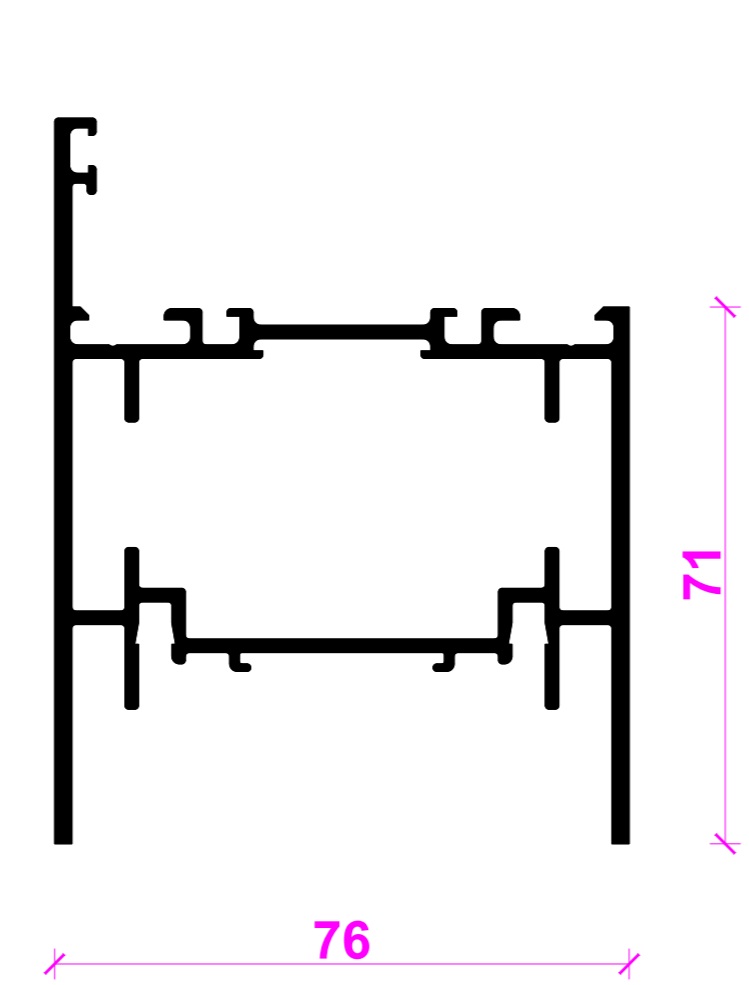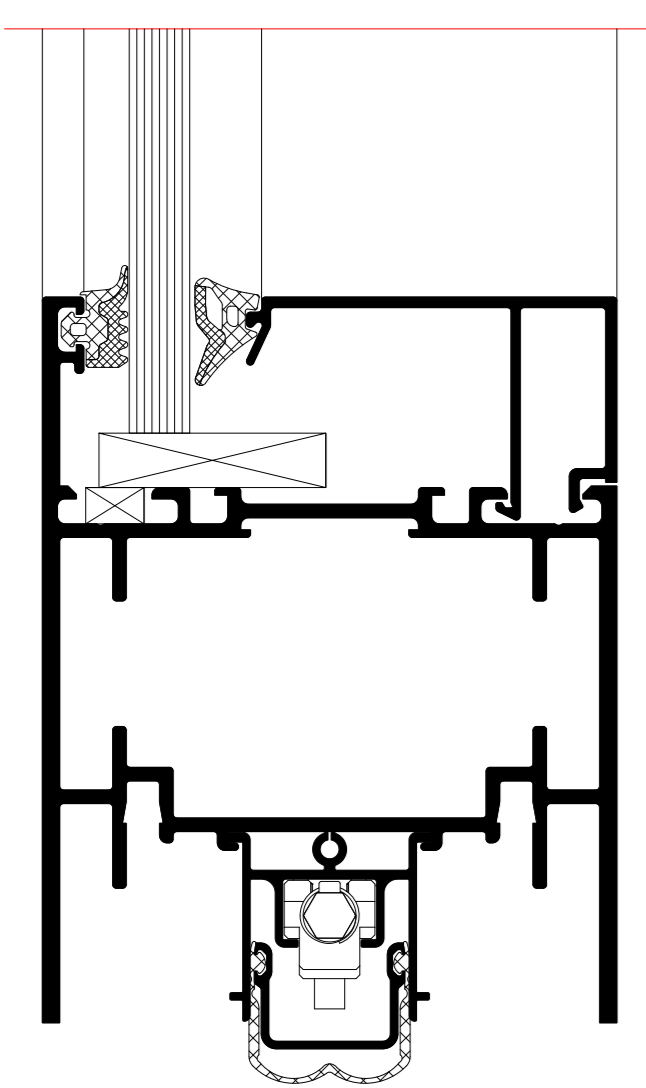


Einflügelige Tür  
Single-leaf door

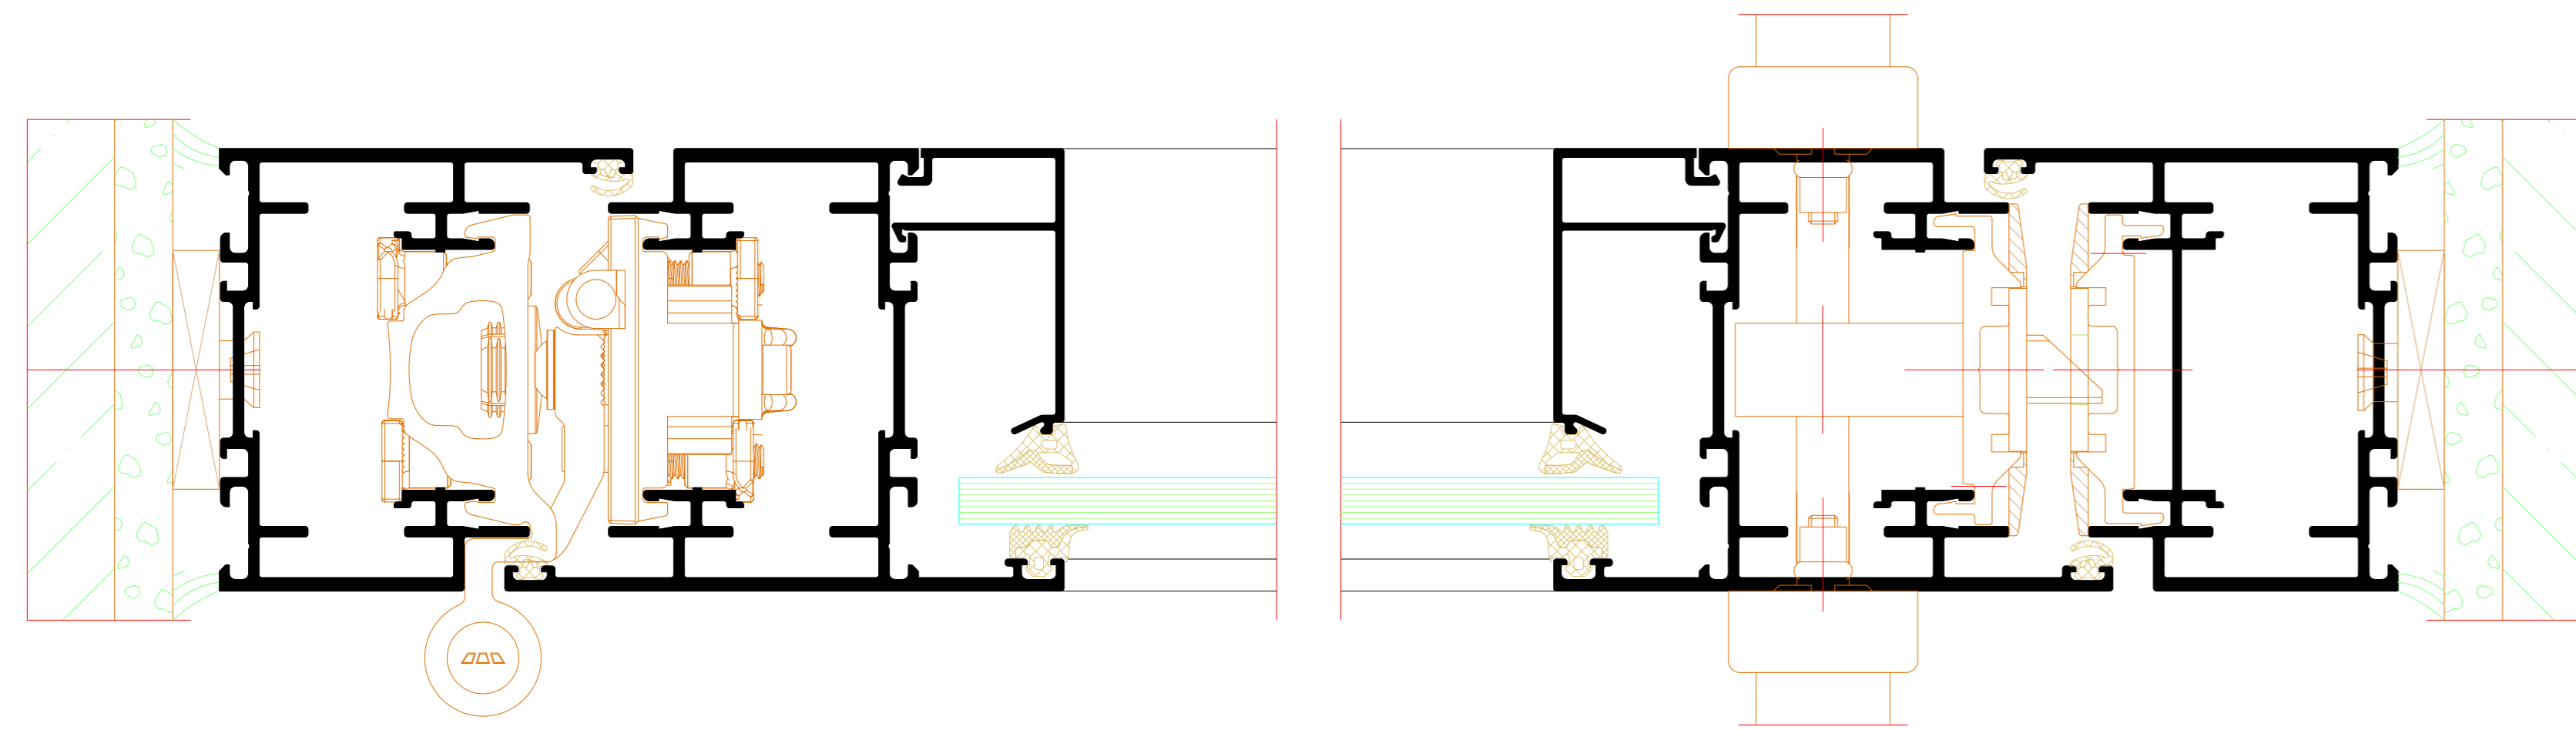


Zweiflügelige Tür  
Double-leaf door

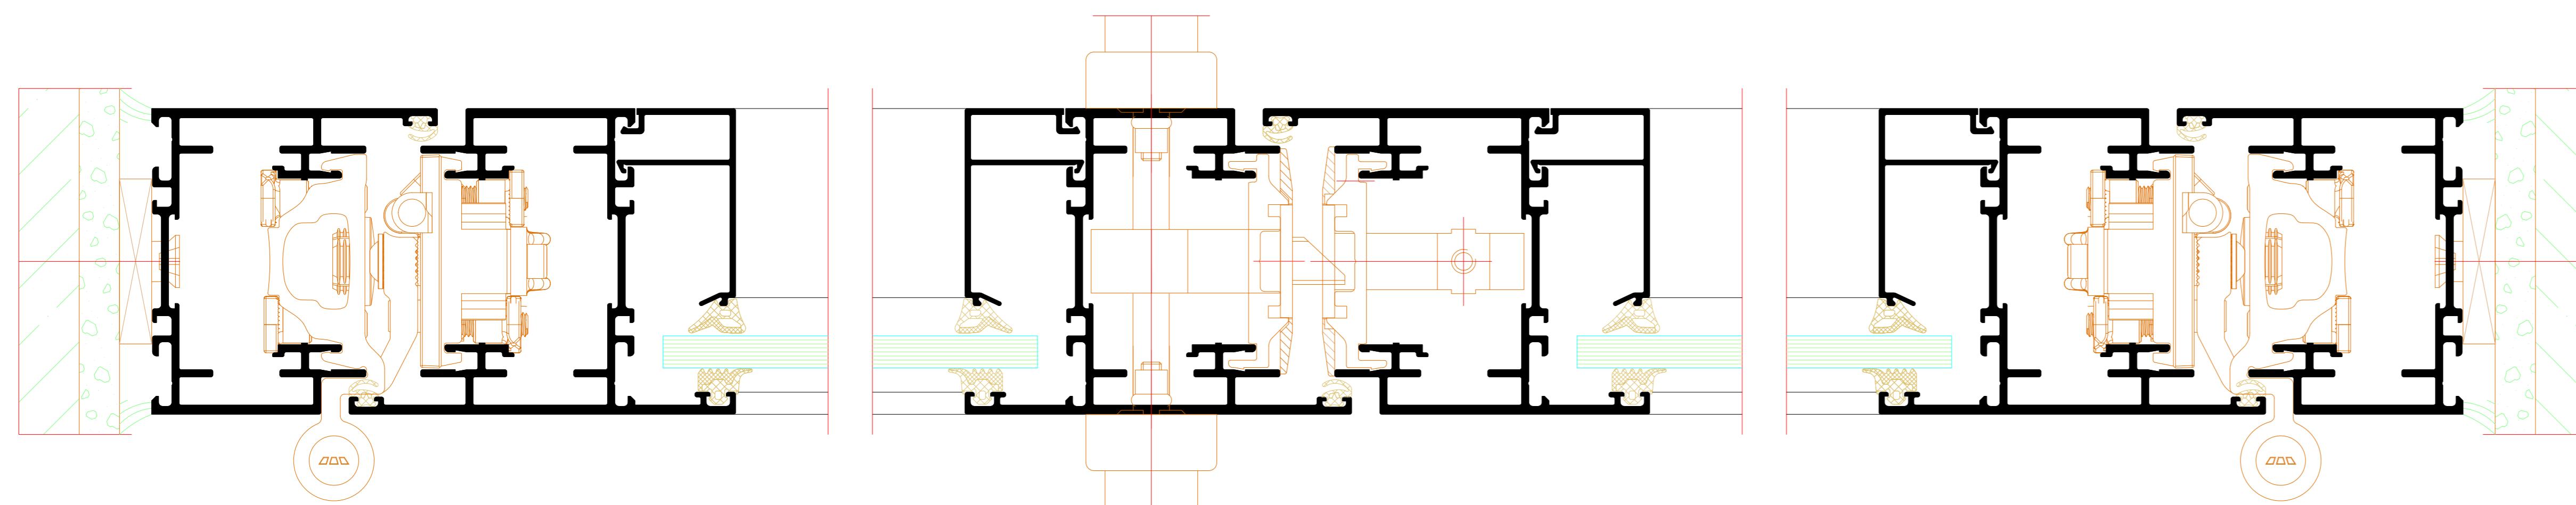


Zweiflügelige Tür mit Antipanik im Gang- und Standflügel  
Double-leaf door with panic function in access and secondary leaf

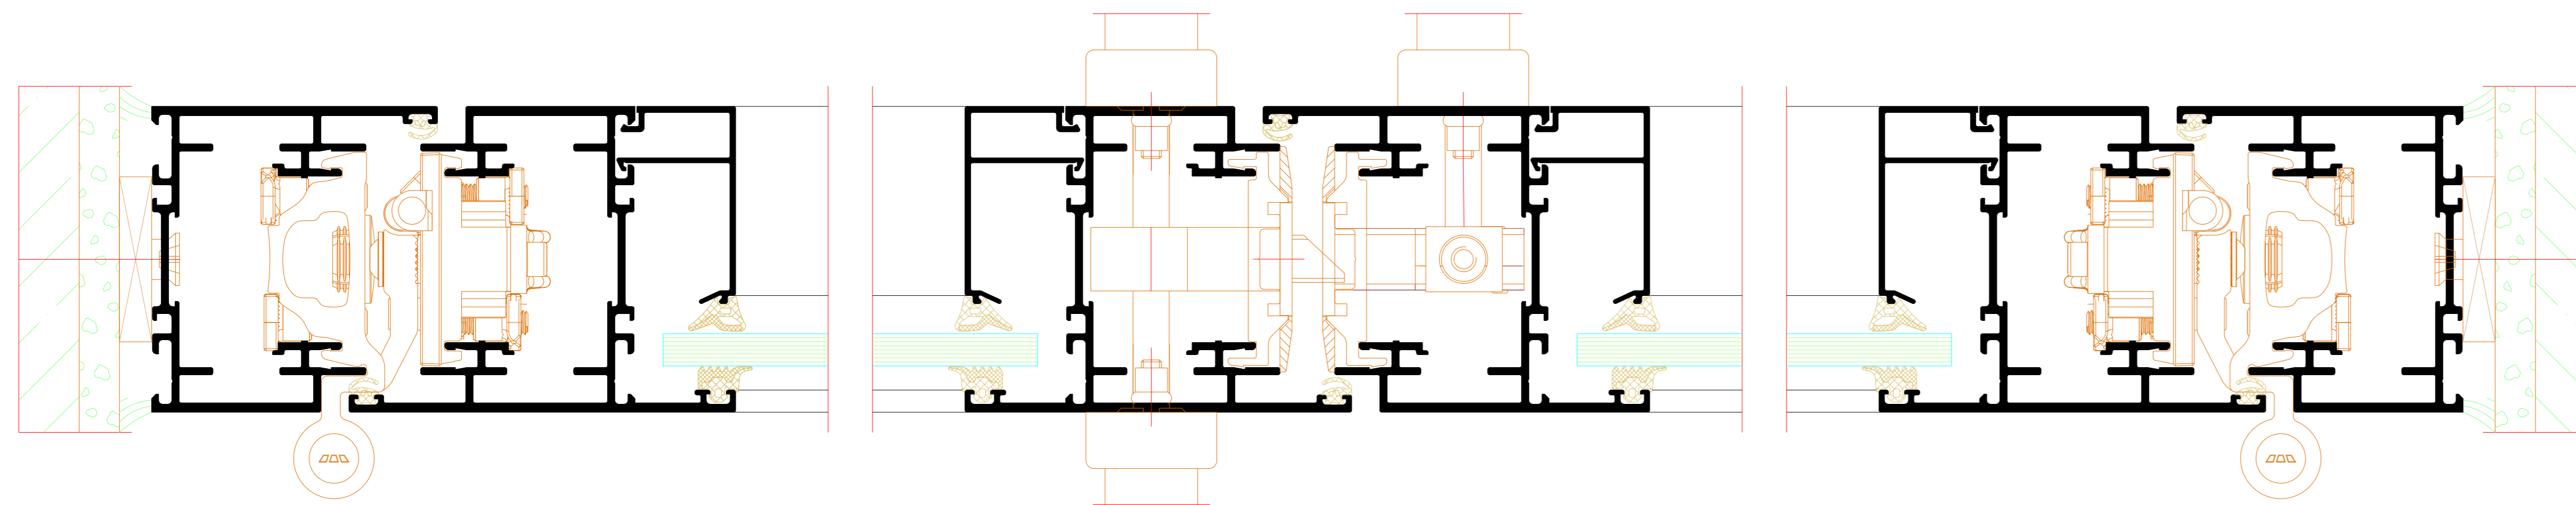


Türflügel  
Door leaf

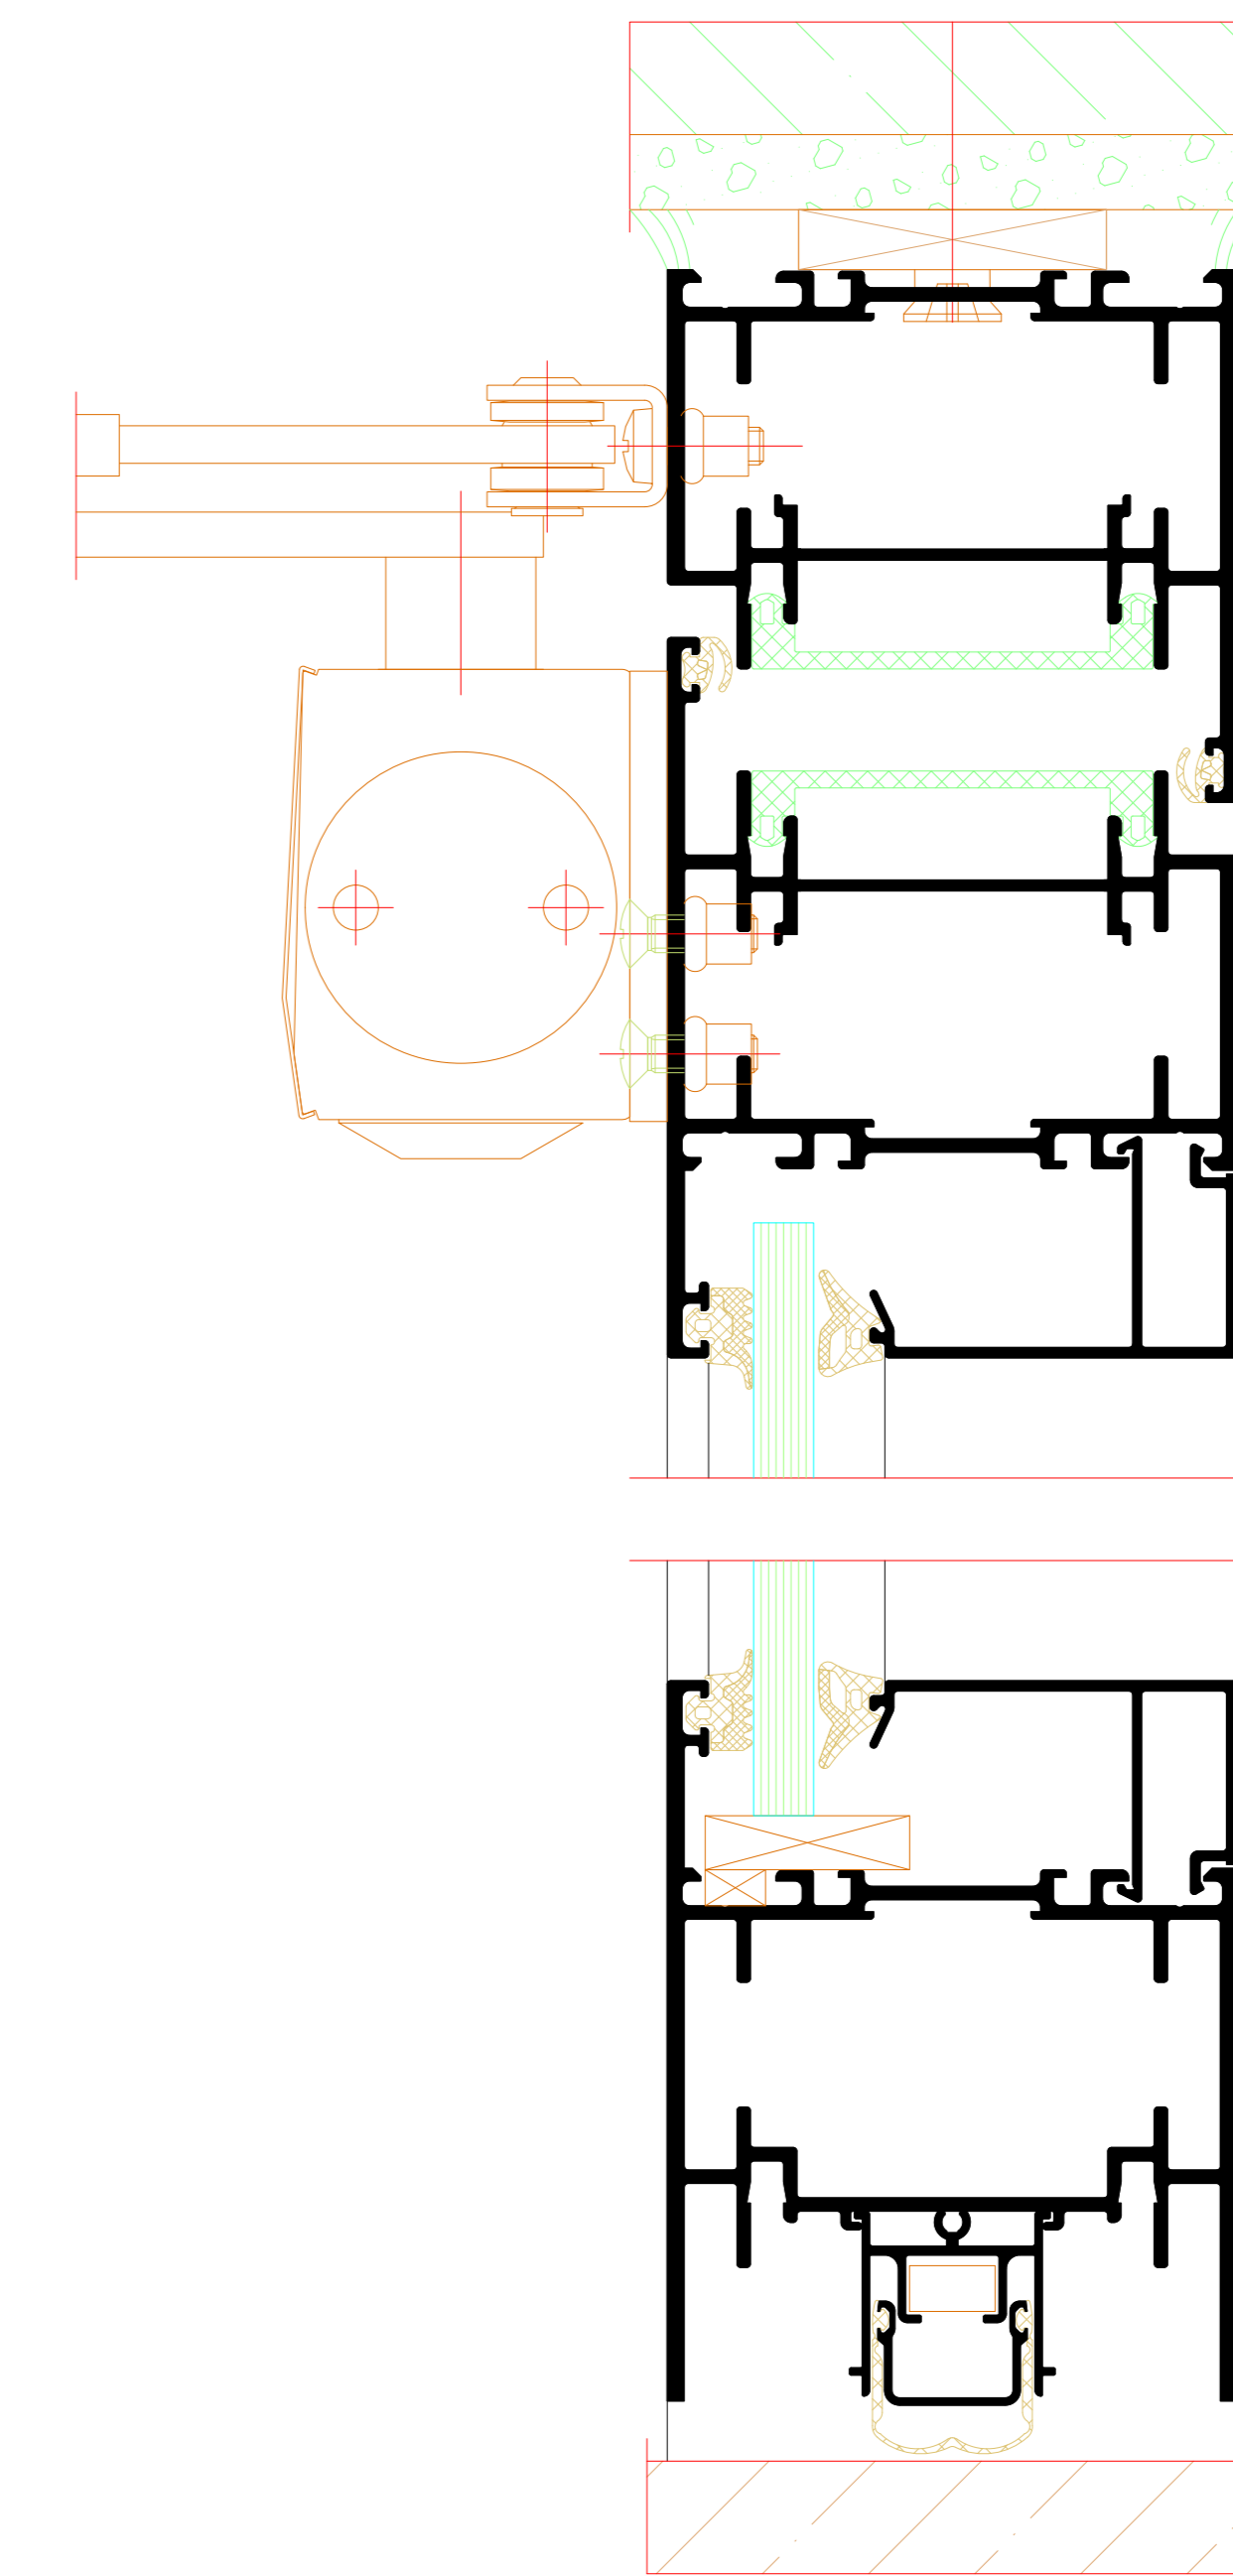


Türflügel mit Oberlicht  
Door leaf with toplight

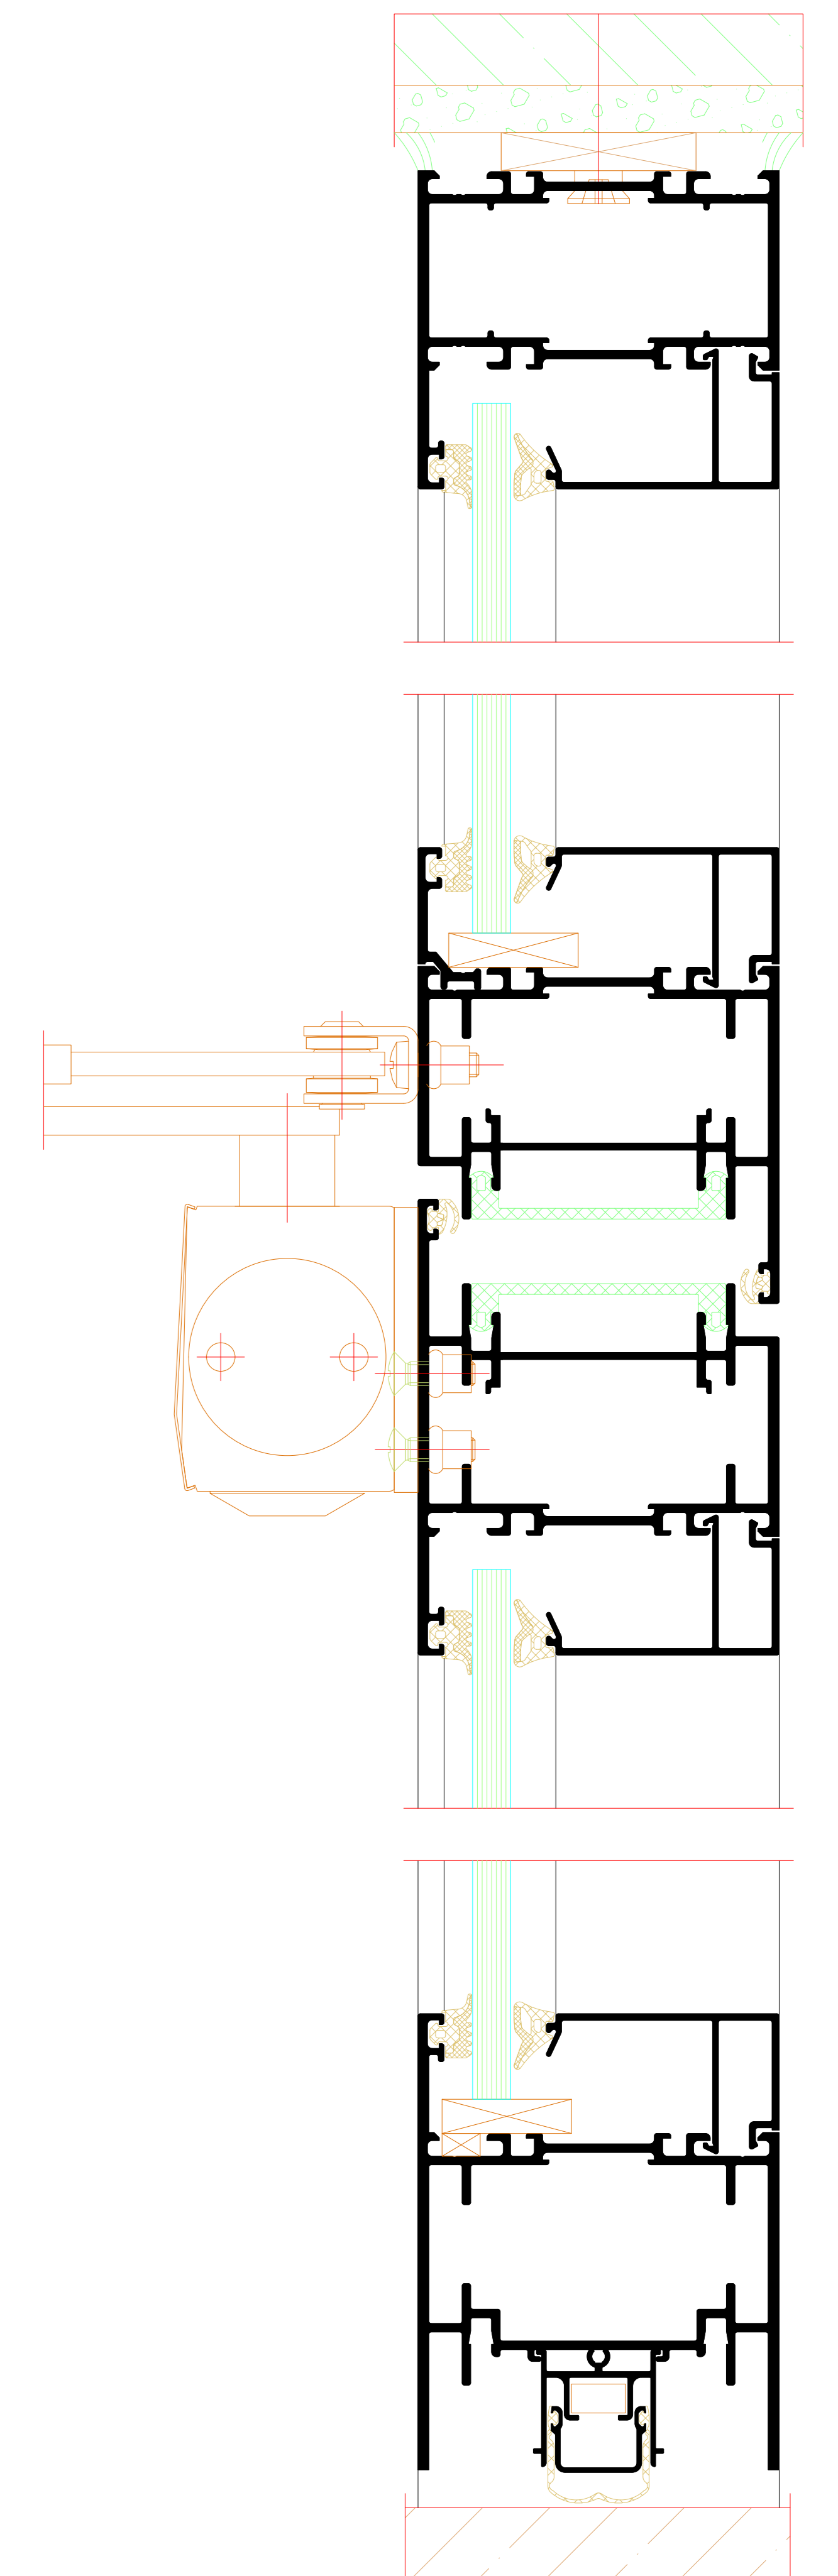

Einflügelige Tür mit verdeckt liegendem Beschlag  
Single-leaf door with concealed fittings

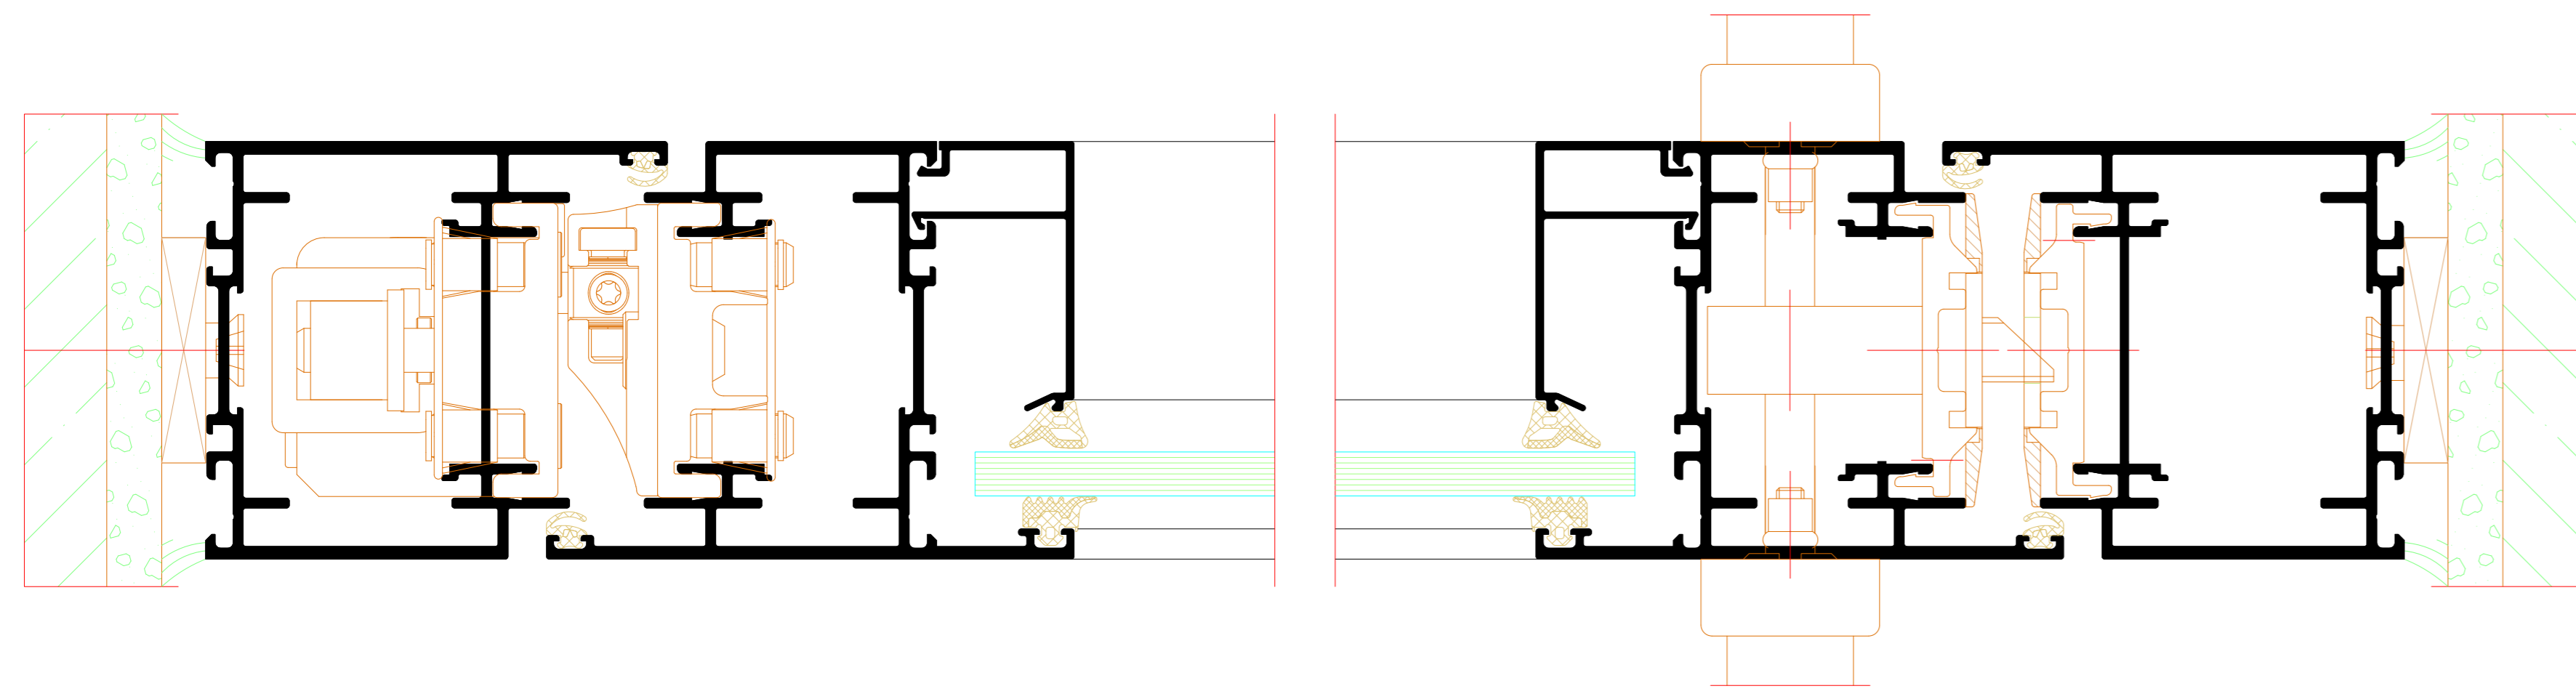


Zweiflügelige Tür mit verdeckt liegendem Beschlag  
Double-leaf door with concealed fittings

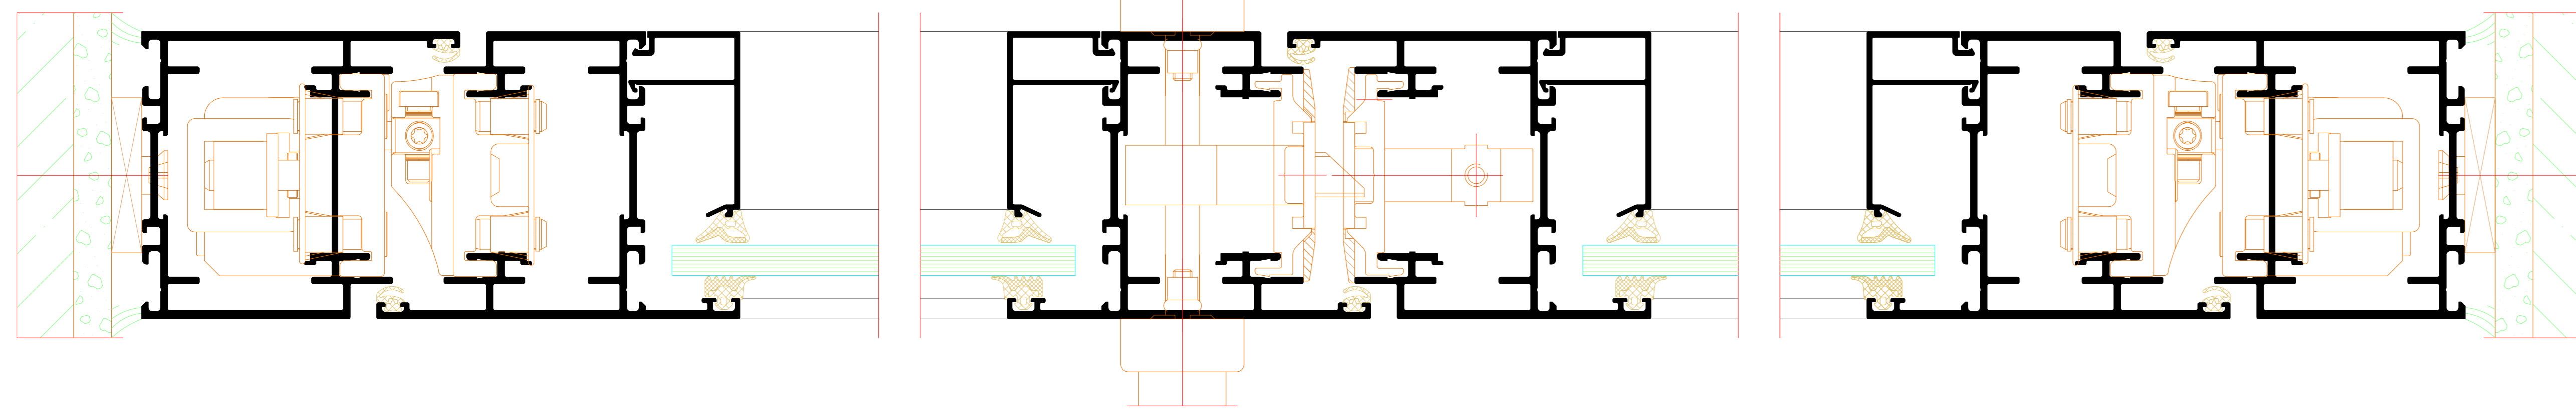

Ab einem Öffnungswinkel von 90° wird eine 100% lichte Durchgangsweite ermöglicht!  
A 100% clear opening width is enabled from an opening angle of 90°.

Türflügel  
Door leaf

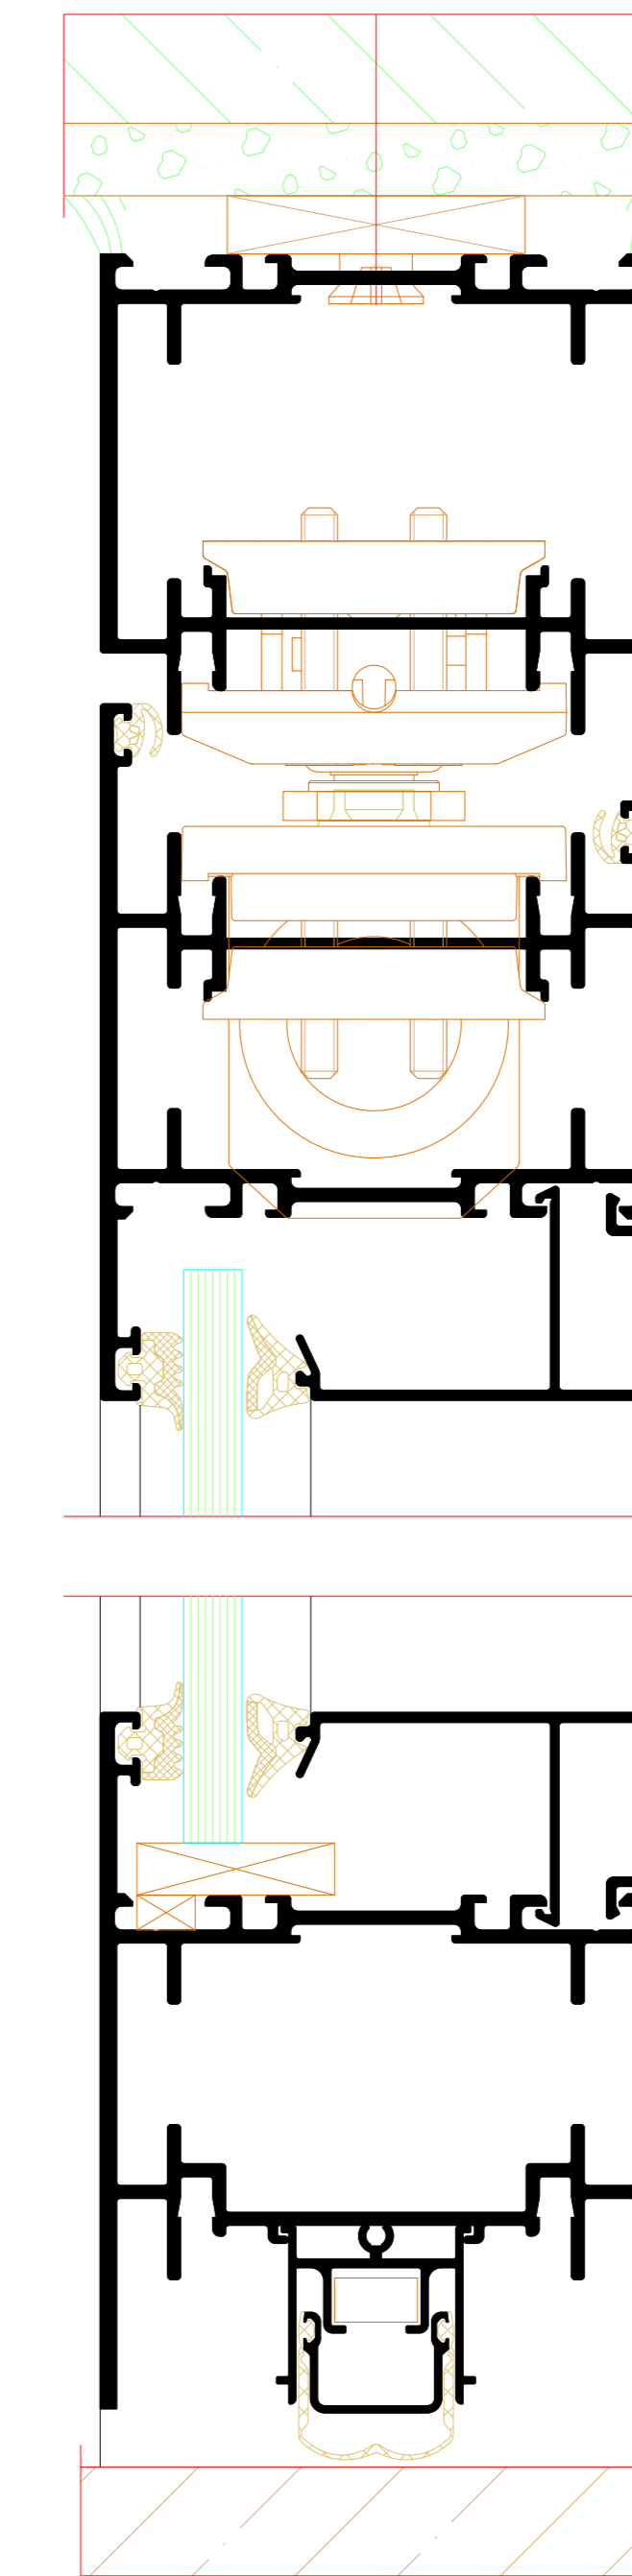

Türflügel mit Oberlicht  
Door leaf with toplight

